











| REGIONE PUGLIA  | PROVINCIA DI FOGGIA  | COMUNE DI ORDONA  | | | | | | | | | | | | |
|--|---|--|----------|------------|-----------|------------|-----------|-------|-------------|--|--|--|--|--|
| Denominazione impianto: MASSERIA SAN MARCHITTO | | | | | | | | | | | | | | |
| Ubicazione: Comune di Ortona (FG) Località "Masseria San Marchitto" | | Foglio: 11 / 12 Particelle: varie | | | | | | | | | | | | |
| PROGETTO DEFINITIVO | | | | | | | | | | | | | | |
| per la realizzazione di un impianto agrovoltaiico da ubicare in agro del comune di Ortona (FG) in località "Masseria San Marchitto", potenza nominale pari a 62,9838 MW DC, e delle relative opere di connessione alla RTN ricadenti nei comuni di Ortona (FG), Ascoli Satriano (FG) e Deliceto (FG). | | | | | | | | | | | | | | |
|  HYDRA GROUP S.R.L. Altamura (BA) Via Andrea Giorgio 20 - CAP 70022 Partita IVA: 08596530728 Indirizzo PEC: hydragroupserl@pec.it | | | | | | | | | | | | | | |
| Codice Autorizzazione Unica G4BCDJ4 | | Tav. n° 2.14PPE | | | | | | | | | | | | |
| ELABORATO Piano Particellare di Esproprio Grafico | | Scala | | | | | | | | | | | | |
| <table border="1" style="width: 100%; border-collapse: collapse;"> <thead> <tr> <th>Numero</th> <th>Data</th> <th>Motivo</th> <th>Eseguito</th> <th>Verificato</th> <th>Approvato</th> </tr> </thead> <tbody> <tr> <td>Rev 0</td> <td>Giugno 2022</td> <td>Istanza VIA art.23 D.Lgs 152/06 - Istanza Autorizzazione Unica art.12 D.Lgs 387/03</td> <td></td> <td></td> <td></td> </tr> </tbody> </table> | | Numero | Data | Motivo | Eseguito | Verificato | Approvato | Rev 0 | Giugno 2022 | Istanza VIA art.23 D.Lgs 152/06 - Istanza Autorizzazione Unica art.12 D.Lgs 387/03 | | | | |
| Numero | Data | Motivo | Eseguito | Verificato | Approvato | | | | | | | | | |
| Rev 0 | Giugno 2022 | Istanza VIA art.23 D.Lgs 152/06 - Istanza Autorizzazione Unica art.12 D.Lgs 387/03 | | | | | | | | | | | | |
| PROGETTAZIONE GRM GROUP S.R.L. Via Caduti di Nassirya n. 179 70022 Altamura (BA) P. IVA 07816120724 PEC: gmggroupsrl@pec.it Tel.: 0804168931 | |   | | | | | | | | | | | | |
| IL TECNICO Dott. Ing. DONATO FORGIONE Via Raiale n. 110/Bis 65128 Pescara (PE) Ordine degli Ingegneri di Pescara n. 1814 PEC: gmggroupsrl@pec.it Cell: 0804168931 | | Spazio riservato agli Enti | | | | | | | | | | | | |
| Tutti i diritti sono riservati, la riproduzione anche parziale del disegno è vietata. | | | | | | | | | | | | | | |



IMPIANTO AGROVOLTAICO "MASSERIA SAN MARCHITTO"

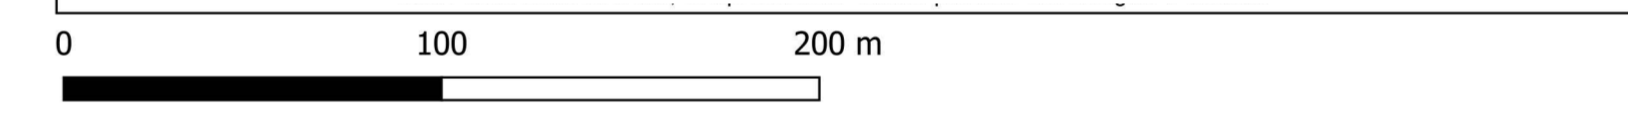— cavidotto
— Confine_foglio_di_mappa

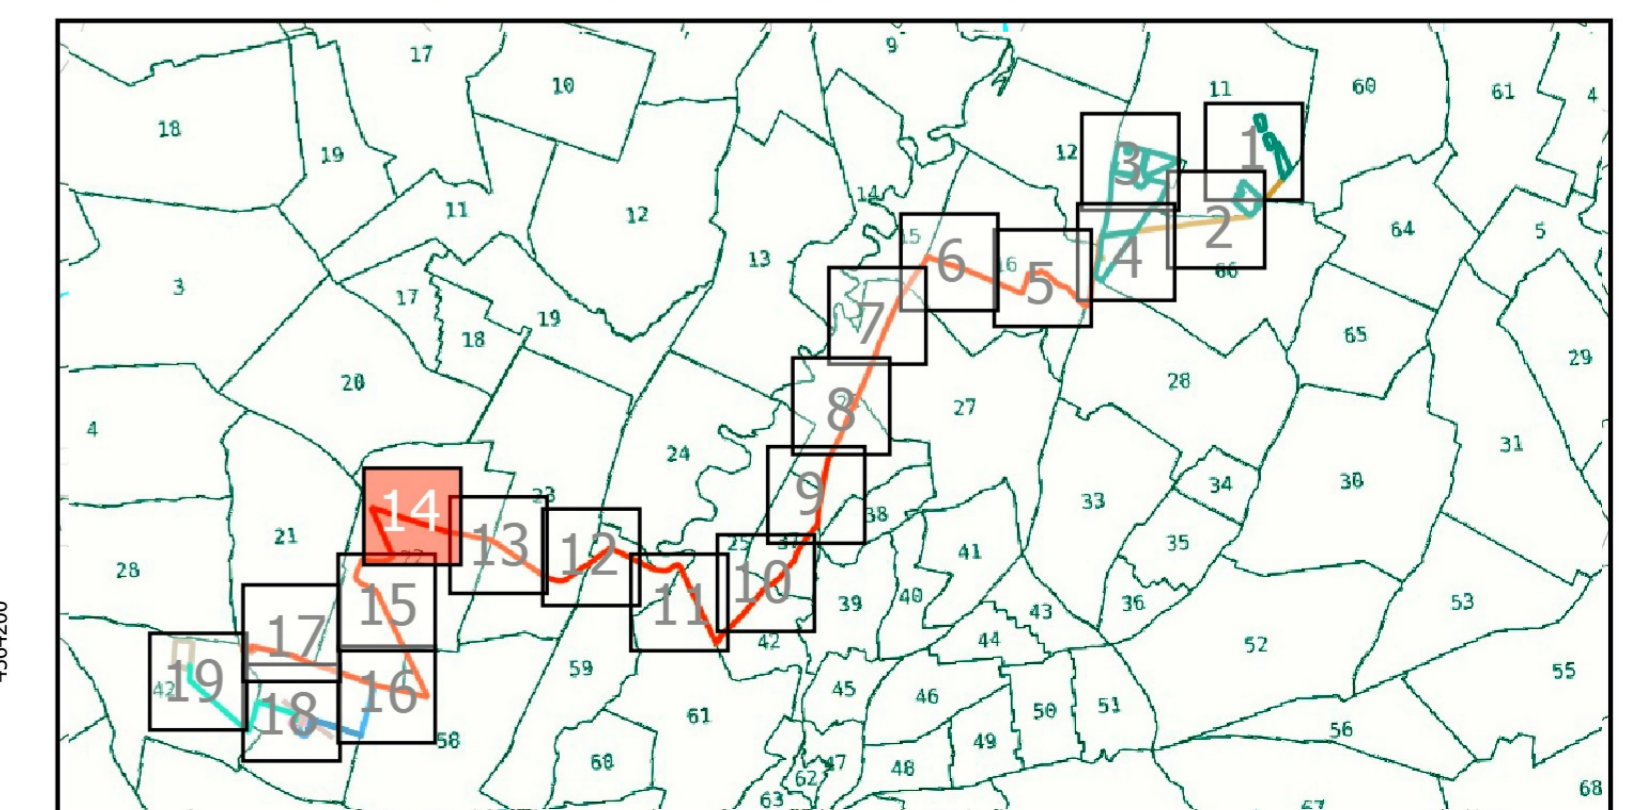

1:2000