

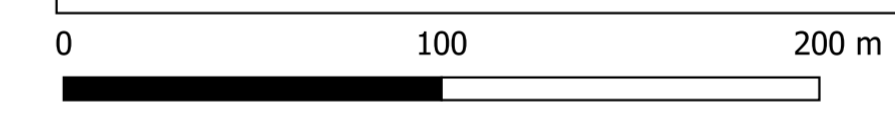


REGIONE PUGLIA 	PROVINCIA DI FOGGIA 	COMUNE DI ORDONA
Denominazione impianto: MASSERIA SAN MARCHITTO		
Ubicazione: Comune di Ortona (FG) Località "Masseria San Marchitto"		Foglio: 11 / 12 Particelle: varie
PROGETTO DEFINITIVO		
per la realizzazione di un impianto agrovoltaiico da ubicare in agro del comune di Ortona (FG) in località "Masseria San Marchitto", potenza nominale pari a 62,9838 MW DC, e delle relative opere di connessione alla RTN ricadenti nei comuni di Ortona (FG), Ascoli Satriano (FG) e Deliceto (FG).		
PROPONENTE 	HYDRA GROUP S.R.L. Altamura (BA) Via Andrea Giorgio 20 - CAP 70022 Partita IVA: 08596530728 Indirizzo PEC: hydragroupstf@pec.it	
Codice Autorizzazione Unica G4BCDJ4		Taxi n° 2.16PPE
ELABORATO Piano Particolare di Esproprio Grafico		Scala
Numero	Data	Motivo
Rev 0	Giugno 2022	Istanza VIA art.23 D.Lgs. 152/06 - Istanza Autorizzazione Unica art.12 D.Lgs. 387/03
Aggiornamenti		
PROGETTAZIONE GRM GROUP S.R.L. Via Caduti di Nassirya n. 179 70022 Altamura (BA) P. IVA 07816120724 PEC: gmggroupsrl@pec.it Tel.: 0804168931		Spazio riservato agli Enti
IL TECNICO Dott. Ing. DONATO FORGIONE Via Raiate n. 110/BS 65128 Pescara (PE) Ordine degli Ingegneri di Pescara n. 1814 PEC: gmggroupsrl@pec.it Cell. 0804168931		
Tutti i diritti sono riservati, la riproduzione anche parziale del disegno è vietata.		

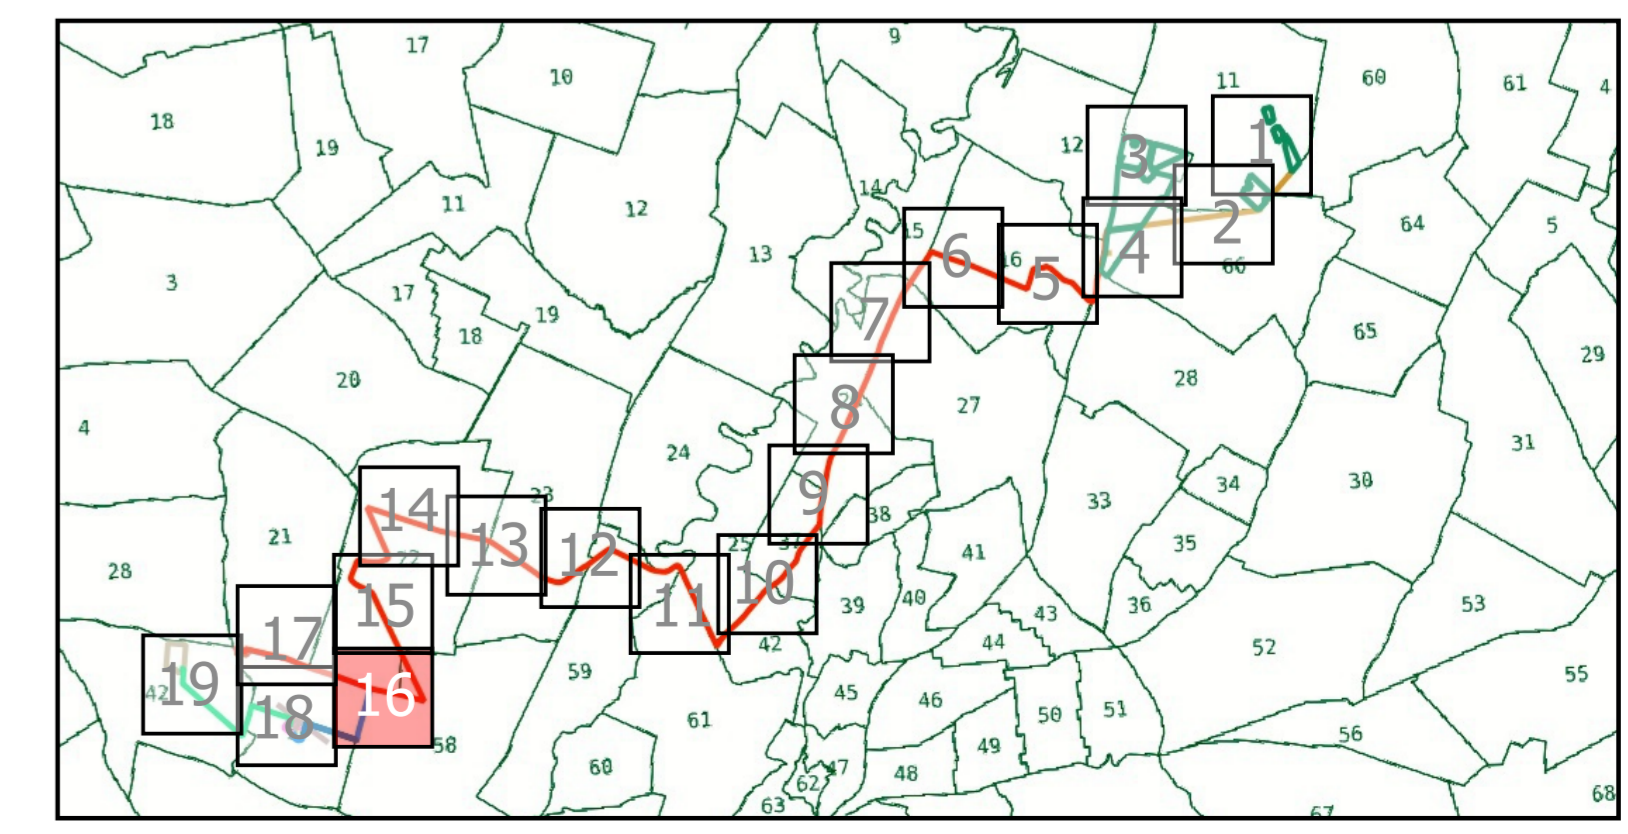

- IMPIANTO AGROVOLTAICO "MASSERIA SAN MARCHITTO"**
- cavidotto
 - Viabilità_esistente_ampliamento_Deliceto
 - cavidotto_AT
 - - - Confine_foglio_di_mappa

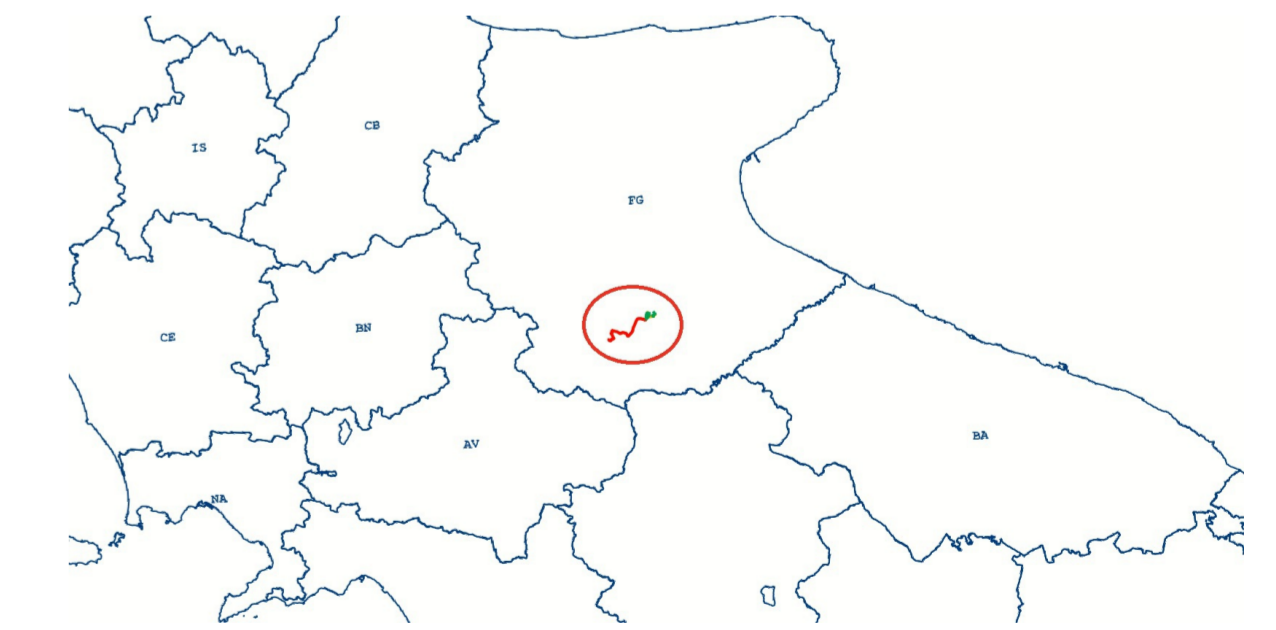

1:2000