



REGIONE PUGLIA 	PROVINCIA DI FOGGIA 	COMUNE DI ORDONA 						
MASSERIA SAN MARCHITTO								
Denominazione impianto:		Foglio: 11 / 12						
Ubicazione:		Particelle: varie						
PROGETTO DEFINITIVO								
per la realizzazione di un impianto agrovoltaiico da ubicare in agro del comune di Ortona (FG) in località "Masseria San Marchitto", potenza nominale pari a 62,9838 MW DC, e delle relative opere di connessione alla RTN ricadenti nei comuni di Ortona (FG), Ascoli Satriano (FG), e Deliceto (FG).								
 HYDRA GROUP S.R.L. Altamura (BA) Via Andrea Giorgio 20 - CAP 70022 Partita IVA: 08596530728 Indirizzo PEC: hydragroupsr@pec.it								
Codice Autorizzazione Unica G4BCDJ4								
ELABORATO		Tav. n°						
Piano Particellare di Esproprio Grafico		2.1PPE						
		Scala						
		1:2000						
		Eseguito Verificato Approvato						
<table border="1"> <thead> <tr> <th>Numero</th> <th>Data</th> <th>Motivo</th> </tr> </thead> <tbody> <tr> <td>Rev 0</td> <td>Giugno 2022</td> <td>Istanza VIA art.23 D.Lgs 152/06 - Istanza Autorizzazione Unica art.12 D.Lgs 387/03</td> </tr> </tbody> </table>		Numero	Data	Motivo	Rev 0	Giugno 2022	Istanza VIA art.23 D.Lgs 152/06 - Istanza Autorizzazione Unica art.12 D.Lgs 387/03	
Numero	Data	Motivo						
Rev 0	Giugno 2022	Istanza VIA art.23 D.Lgs 152/06 - Istanza Autorizzazione Unica art.12 D.Lgs 387/03						
PROGETTAZIONE GRM GROUP S.R.L. Via Caduti di Nassirya n. 179 70022 Altamura (BA) P. IVA 07816120724 PEC: grmgroupr@pec.it Tel.: 0804168931		 						
IL TECNICO Dott. Ing. DONATO FORGIONE Via Raiale n. 110/Bis 65128 Pescara (PE) Ordine degli Ingegneri di Pescara n. 1814 PEC: grmgroupr@pec.it Cell: 0804168931								
		Spazio riservato agli Enti						
Tutti i diritti sono riservati, la riproduzione anche parziale del disegno è vietata.								

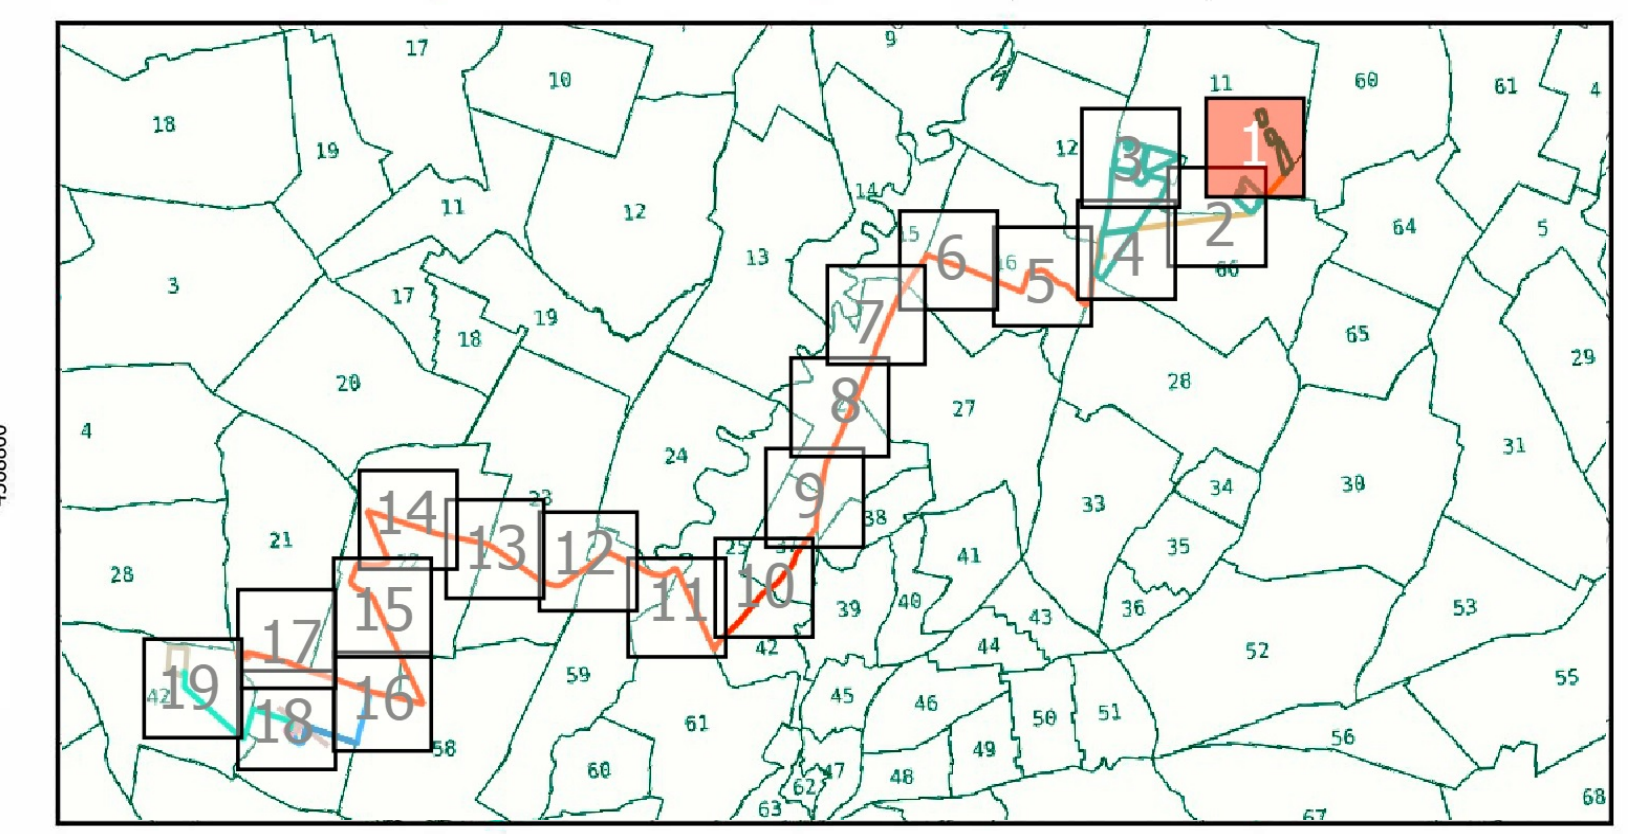

- IMPIANTO AGROVOLTAICO "MASSERIA SAN MARCHITTO"**
- Recinzione
 - cavidotti_interni
 - - - Confine_foglio_di_mappa

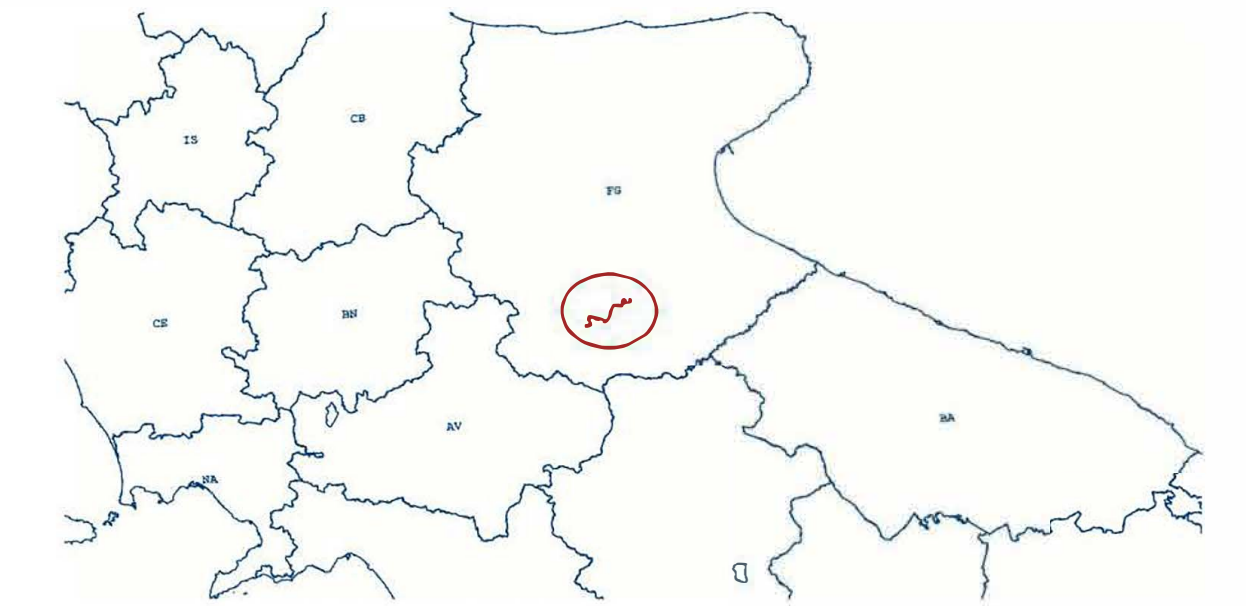

Confine di Ortona
Foglio di mappa 11

Confine di Orta Nova
Foglio di mappa 60