

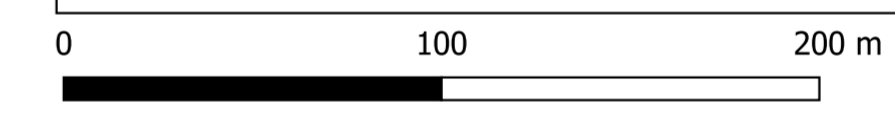


REGIONE PUGLIA		PROVINCIA DI FOGGIA		COMUNE DI ORDONA	
MASSERIA SAN MARCHITTO					
Denominazione impianto:		MASSERIA SAN MARCHITTO			
Ubicazione:		Comune di Ortona (FG)		Foglio: 11 / 12	
		Località "Masseria San Marchitto"		Particelle: varie	
PROGETTO DEFINITIVO					
per la realizzazione di un impianto agrovoltaiico da ubicare in agro del comune di Ortona (FG) in località "Masseria San Marchitto", potenza nominale pari a 62,9838 MW DC, e delle relative opere di connessione alla RTN ricadenti nei comuni di Ortona (FG), Ascoli Satriano (FG) e Deliceto (FG).					
		HYDRA GROUP S.R.L. Altamura (BA) Via Andrea Giorgio 20 - CAP 70022 Partita IVA: 08566530728 Indirizzo PEC: hydragroupsrl@pec.it			
Codice Autorizzazione Unica		G4BCDJ4			
ELABORATO		Piano Particellare di Esproprio Grafico			Tav. n°
					2.6PPE
					Scala
					Eseguito Verificato Approvato
Numero		Data		Motivo	
Rev 0		Giugno 2022		Istanza VIA art.23 D.Lgs 152/06 - Istanza Autorizzazione Unica art.12 D.Lgs 387/03	
Aggiornamenti					
PROGETTAZIONE GRM GROUP S.R.L. Via Caduti di Nassirya n. 179 70022 Altamura (BA) P. IVA 07816120724 PEC: gmggroupsrl@pec.it Tel.: 0804168931				Spazio riservato agli Enti 	
IL TECNICO Dott. Ing. DONATO FORGIONE Via Reale n. 110Bis 65128 Pescara (PE) Ordine degli Ingegneri di Pescara n. 1814 PEC: gmggroupsrl@pec.it Cell: 0804168931					
Tutti i diritti sono riservati, la riproduzione anche parziale del disegno è vietata.					

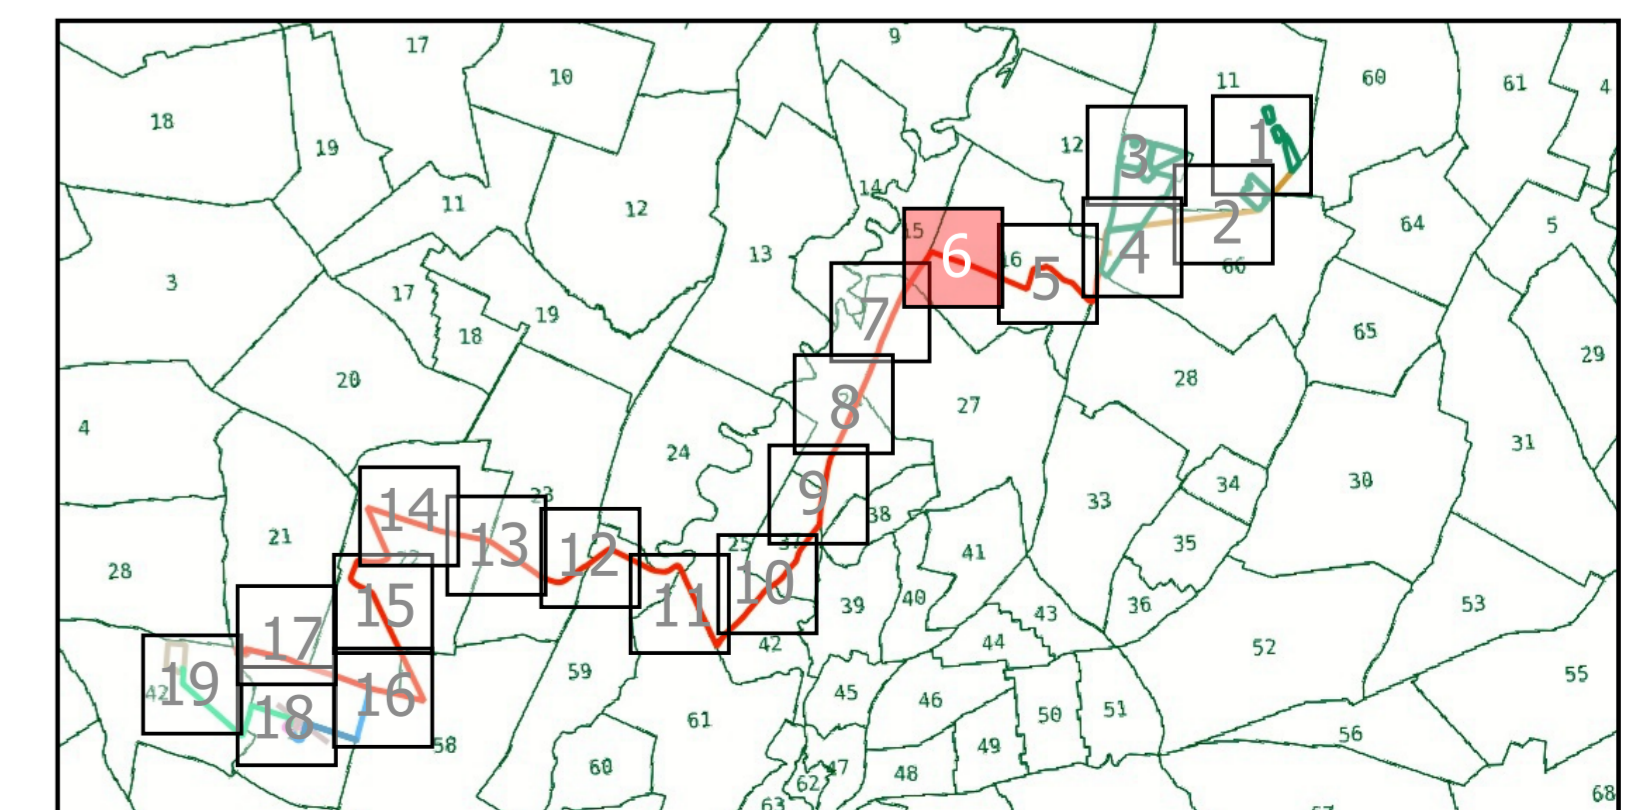

IMPIANTO AGROVOLTAICO "MASSERIA SAN MARCHITTO"

- cavidotto
- - - Confine_foglio_di_mappa

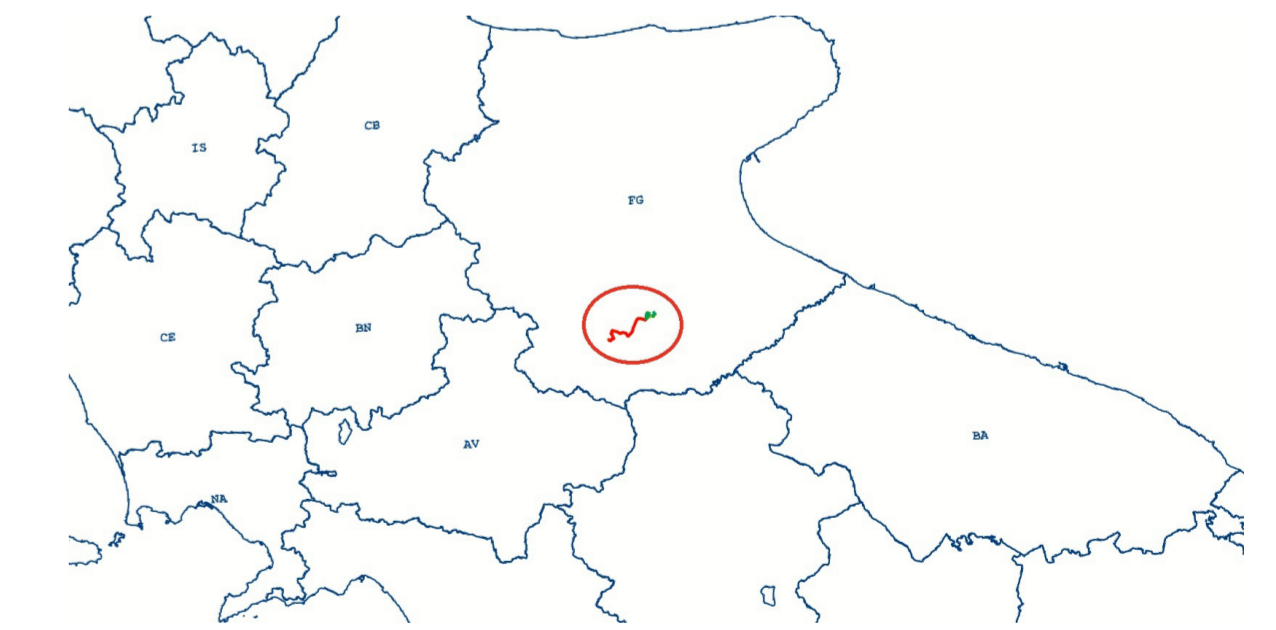

1:2000