

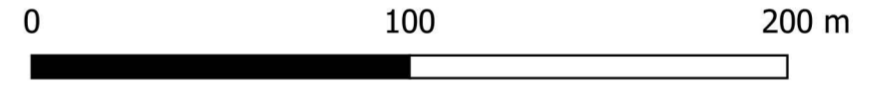


REGIONE PUGLIA 		PROVINCIA DI FOGGIA 		COMUNE DI ORDONA 													
MASSERIA SAN MARCHITTO																	
Denominazione impianto:		MASSERIA SAN MARCHITTO															
Ubicazione:		Comune di Ortona (FG) Località "Masseria San Marchitto"		Foglio 11 / 12 Particelle: varie													
PROGETTO DEFINITIVO																	
per la realizzazione di un impianto agrovoltaico da ubicare in agro del comune di Ortona (FG) in località "Masseria San Marchitto", potenza nominale pari a 62,9838 MW DC, e delle relative opere di connessione alla RTN ricadenti nei comuni di Ortona (FG), Ascoli Satriano (FG) e Deliceto (FG).																	
PROPONENTE 		HYDRA GROUP S.R.L. Altamura (BA) Via Andrea Giorgio 20 - CAP 70022 Partita IVA: 08596530728 Indirizzo PEC: hydragroup1@pec.it															
Codice Autorizzazione Unica		G4BCDJ4															
ELABORATO					Tav. n°												
Piano Particolare di Esproprio Grafico					2.8PPE												
					Scala												
<table border="1"> <thead> <tr> <th>Numero</th> <th>Data</th> <th>Motivo</th> <th>Eseguito</th> <th>Verificato</th> <th>Approvato</th> </tr> </thead> <tbody> <tr> <td>Rev 0</td> <td>Giugno 2022</td> <td>Istanza VIA art.23 D.Lgs 152/06 - Istanza Autorizzazione Unica art.12 D.Lgs 387/03</td> <td></td> <td></td> <td></td> </tr> </tbody> </table>						Numero	Data	Motivo	Eseguito	Verificato	Approvato	Rev 0	Giugno 2022	Istanza VIA art.23 D.Lgs 152/06 - Istanza Autorizzazione Unica art.12 D.Lgs 387/03			
Numero	Data	Motivo	Eseguito	Verificato	Approvato												
Rev 0	Giugno 2022	Istanza VIA art.23 D.Lgs 152/06 - Istanza Autorizzazione Unica art.12 D.Lgs 387/03															
PROGETTAZIONE GRM GROUP S.R.L. Via Caduti di Nassirya n. 179 70022 Altamura (BA) P. IVA 07816120724 PEC: gmggroupsrl@pec.it Tel.: 0804168931					Spazio riservato agli Enti 												
IL TECNICO Dott. Ing. DONATO FORGIONE Via Riale n. 110/Bis 65128 Pescara (PE) Ordine degli Ingegneri di Pescara n. 1814 PEC: gmggroupsrl@pec.it Cell: 0804168931																	
Tutti i diritti sono riservati, la riproduzione anche parziale del disegno è vietata.																	

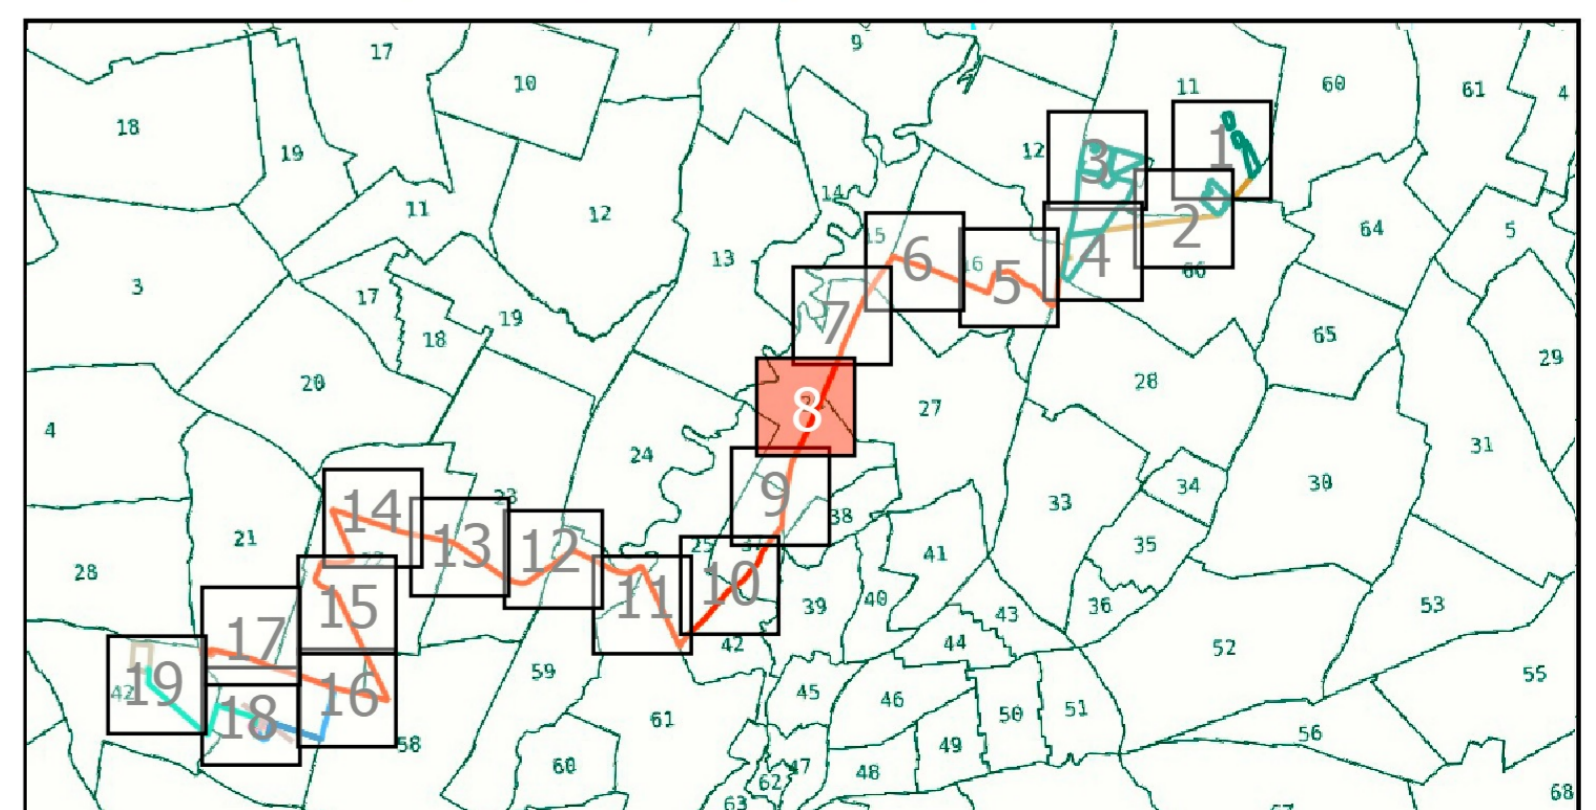

IMPIANTO AGROVOLTAICO "MASSERIA SAN MARCHITTO"
 — cavidotto
 - - - Confine_foglio_di_mappa

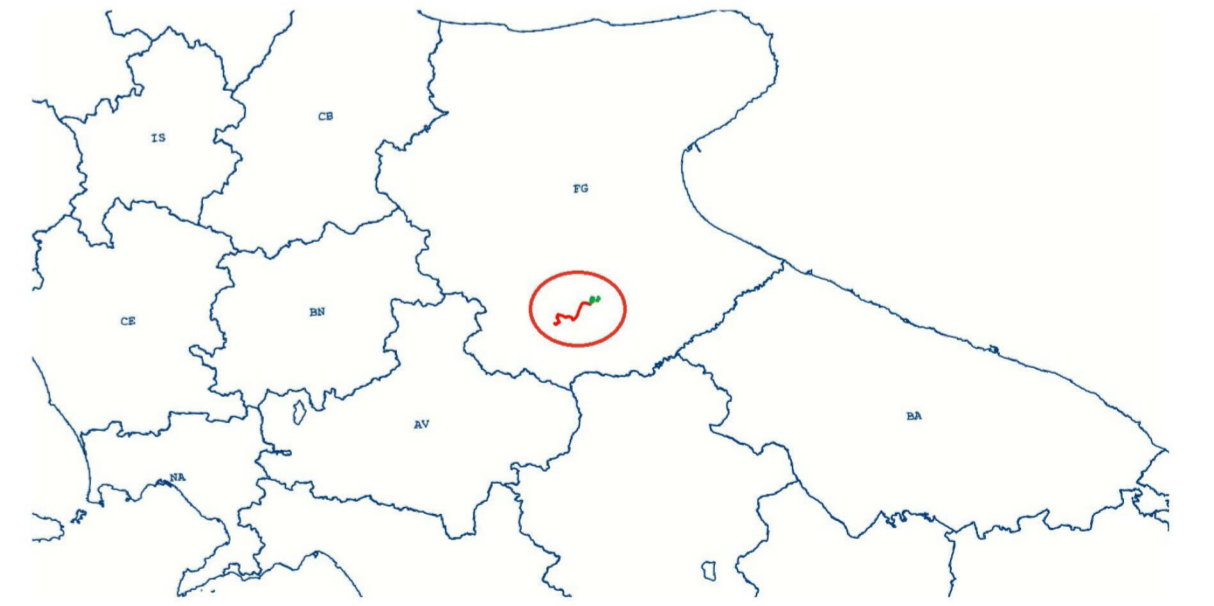

1:2000