

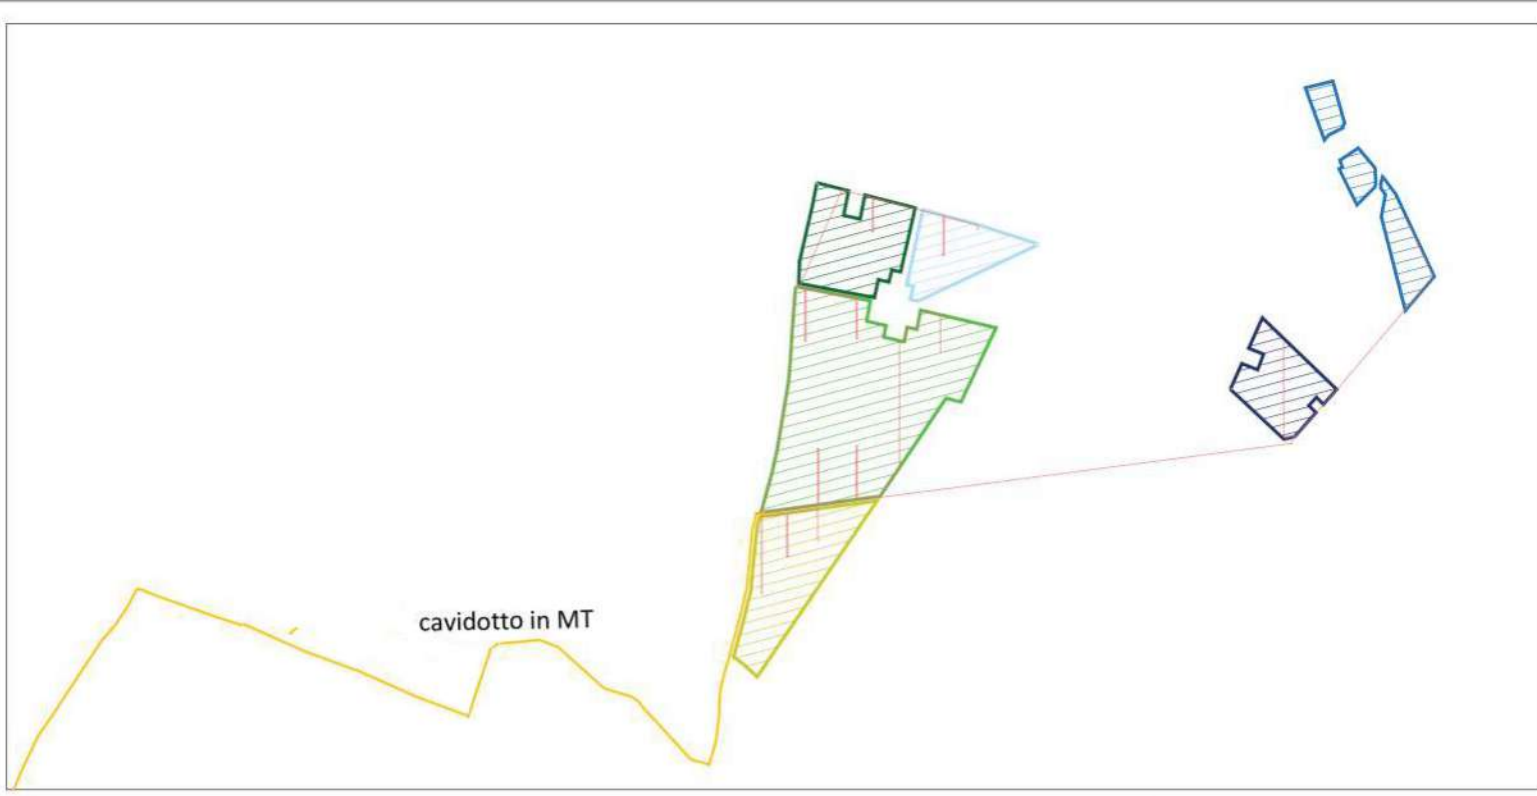


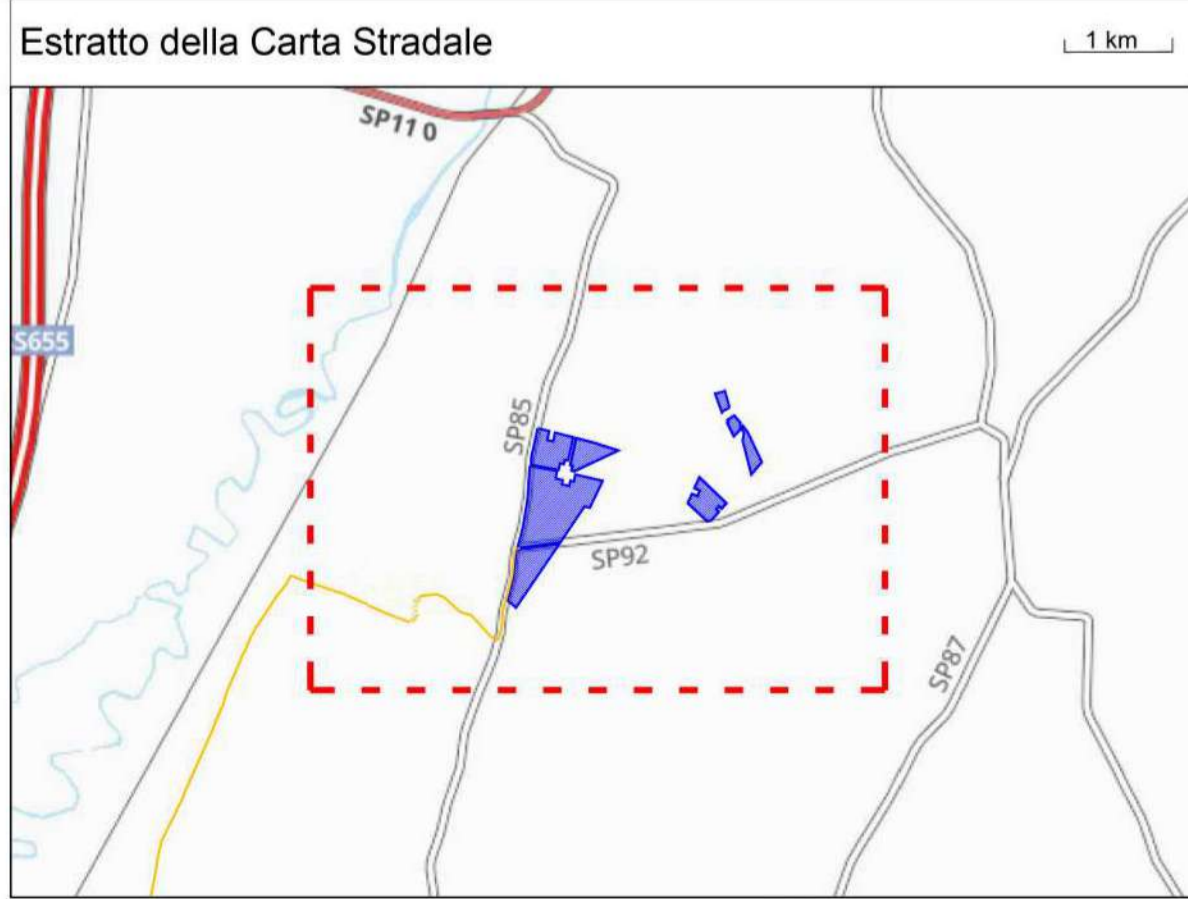


LEGENDA

- CONFINI COMUNALI
- CONFINI REGIONALI/PROVINCIALI
- AREA IMPIANTO
- SOTTOSTAZIONE ELETTRICA TERNA
- CAVIDOTTO IN MT

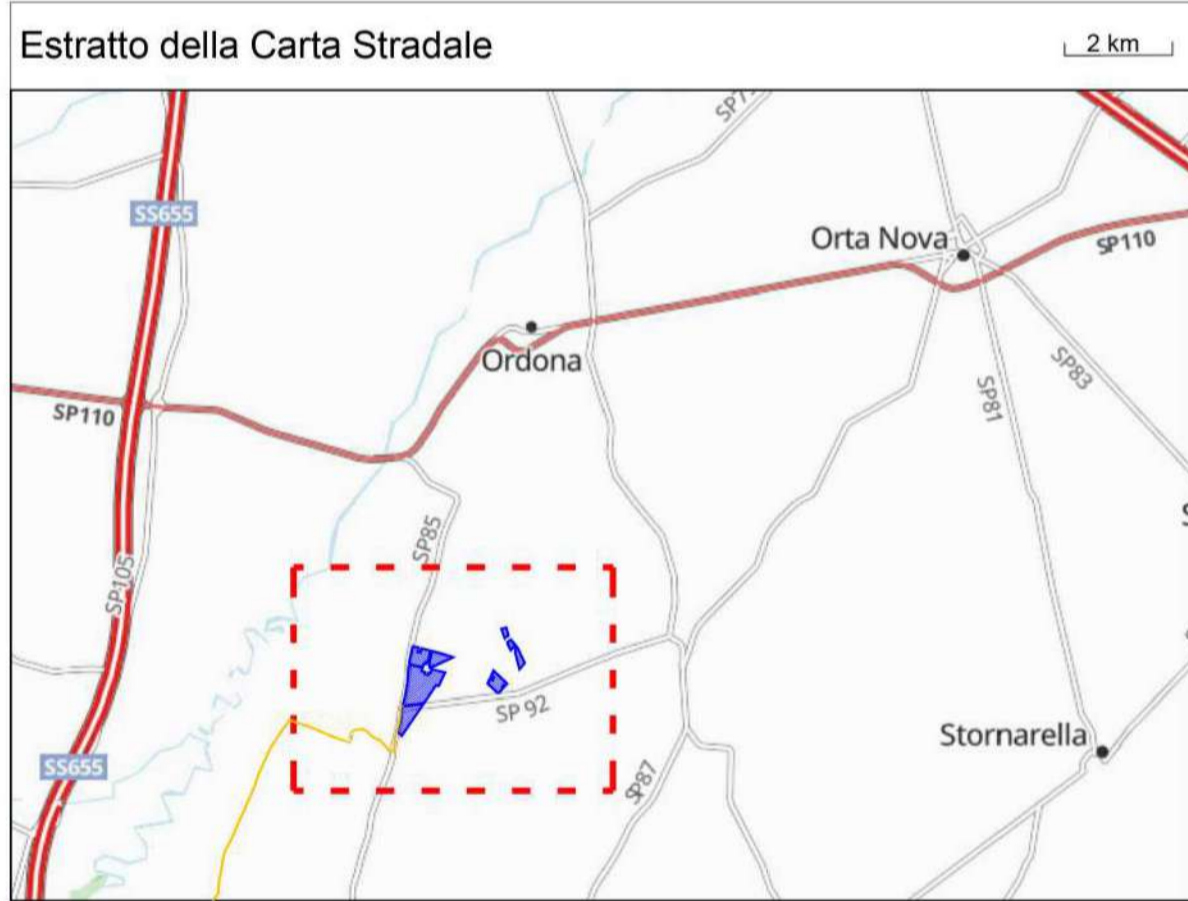

Campo	Tracker da 15	Tracker da 30	Tracker da 60	Tot.Pannelli	Potenza Mw	Inverter
1	50	39	158	11.400	7.524	2
2	128	118	658	44.940	29.6604	8
3	50	52	201	14370	9.4842	3
4	38	37	115	8580	5.6628	2
5	30	3	96	7.140	4.7124	1
6	30	35	125	9000	5940	2
Totale	326	312	1353	95430	62.9838	18

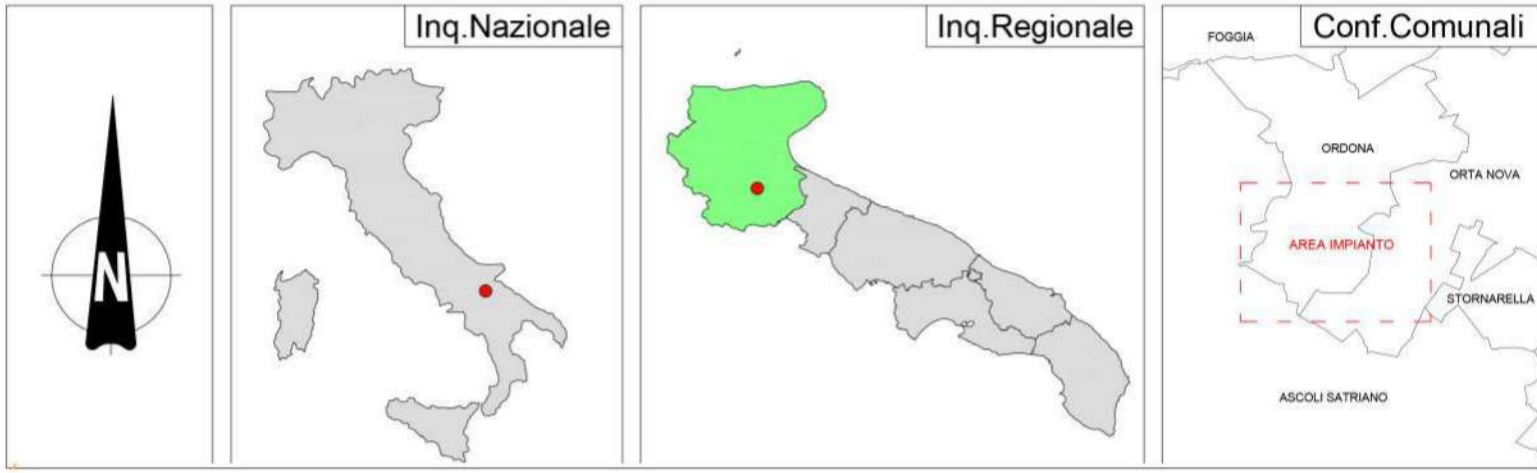

REGIONE PUGLIA	PROVINCIA DI FOGGIA	COMUNE DI ORDONA
Denominazione impianto: MASSERIA SAN MARCHITTO		
Ubicazione: Comune di Ortona (FG) Località "Masseria San Marchitto"		Foglio: 11 / 12 Particelle: varie
PROGETTO DEFINITIVO		
per la realizzazione di un impianto agrovoltico da ubicare in agro del comune di Ortona (FG) in località "Masseria San Marchitto", potenza nominale pari a 62,9838 MW DC, e delle relative opere di connessione alla RTN ricadenti nei comuni di Ortona (FG), Ascoli Satriano (FG) e Deliceto (FG).		
PROPRONTE:	HYDRA GROUP S.R.L. Altamura (BA) Via Andrea Giorgio 20 - CAP 70022 Partita IVA: 08596530728 Indirizzo PEC: hydragroup@pec.it	
Codice Autorizzazione Unica	G4BCDJ4	
ELABORATO:	Localizzazione Geografica	Tav. n° 1EG Scala: 1:20.000
Aggiornamenti:	Numero Data Motivo	Eseguito Verificato Approvato
	Rev 0 Giugno 2022 Istanza VIA art.23 D.Lgs 152/06 - Istanza Autorizzazione Unica art.12 D.Lgs 387/03	
PROGETTAZIONE:	GRM GROUP S.R.L. Via Caduti di Nassirya n. 179 70022 Altamura (BA) P. IVA 07816120724 PEC: grmgroupr@pec.it Tel.: 0804168831	
IL TECNICO:	Dott. Ing. DONATO FORGIONE Via Riale n. 110/Bis 65128 Pescara (PE) Ordine degli Ingegneri di Pescara n. 1814 PEC: grmgroupr@pec.it Cell.0804168831	
		Spazio riservato agli Enti

LEGENDA

- ZONA IMPIANTO
- PARCO FOTOVOLTAICO
- SOTTOSTAZIONE ELETTRICA TERNA MATERA