













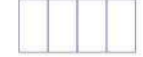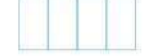




LEGENDA

-  Recinzione Parco Fotovoltaico
-  1 stringa da 15 moduli
-  2 stringhe da 15 moduli
-  2 stringhe da 30 moduli
-  Cabina
-  Inverter
-  Viabilità Interna al Parco Fotovoltaico
-  Cavidotto esterno in MT
-  Cavidotto interno



- PPTR COMPONENTI GEOMORFOLOGICHE**
-  UCP_versanti_pendenza20%
 -  UCP_Lame_gravine
 -  UCP_Inghiottitoi_50m
 -  UCP_Grotte_100m
 -  UCP_geositi_100m
 -  UCP_Doline
 -  UCP_Cordoni_Dunari

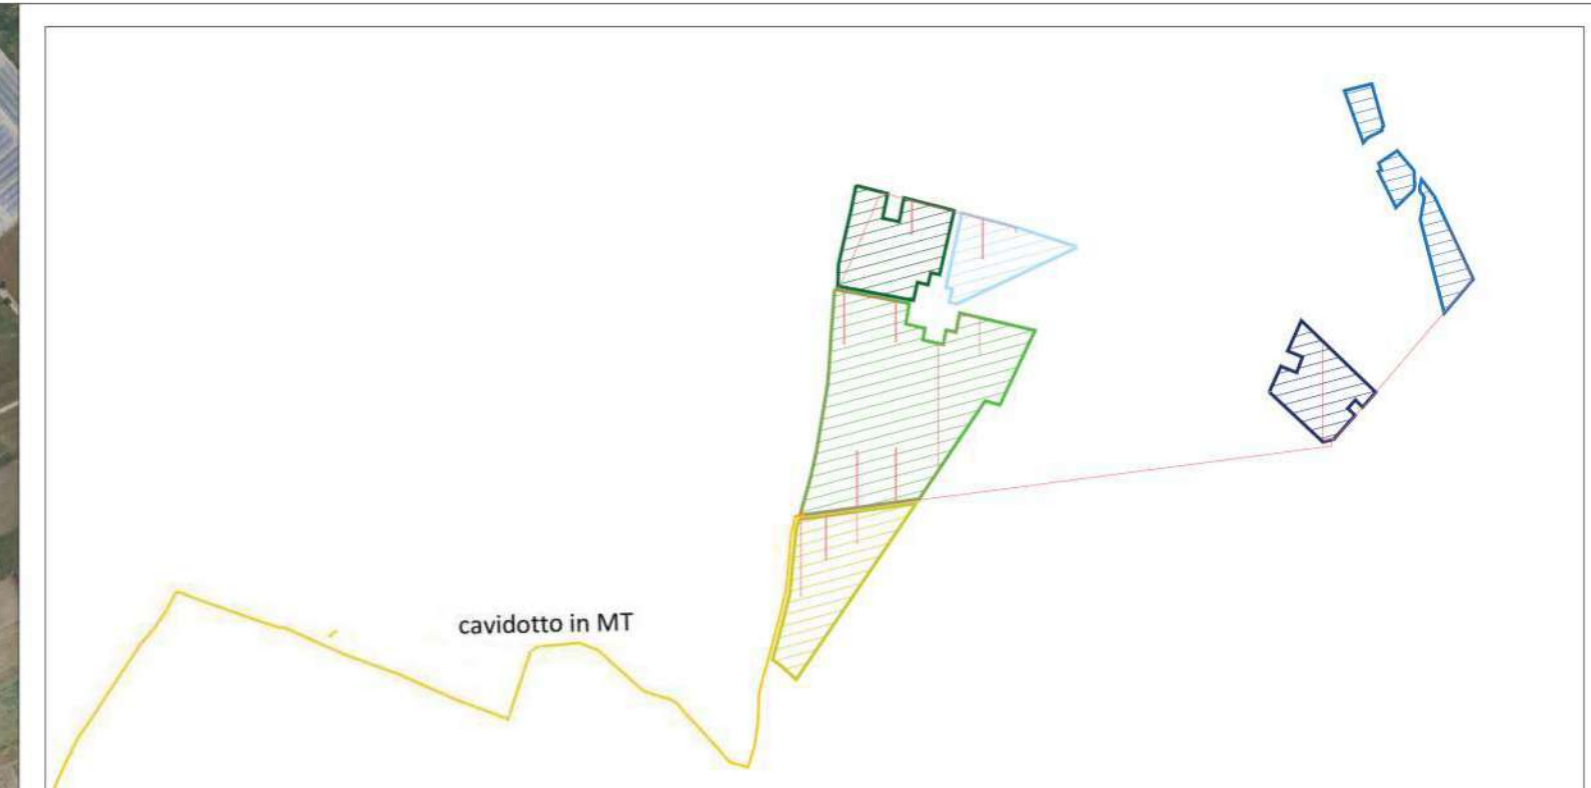

| Campo | Tracker da 15 | Tracker da 30 | Tracker da 60 | Tot.Pannelli | Potenza Mw | Inverter |
|-------|---------------|---------------|---------------|--------------|------------|----------|
| 1 | 50 | 39 | 158 | 11.400 | 7.524 | 2 |
| 2 | 128 | 118 | 658 | 44.940 | 29.6604 | 8 |
| 3 | 50 | 52 | 201 | 14370 | 9.4842 | 3 |
| 4 | 38 | 37 | 115 | 8580 | 5.6628 | 2 |
| 5 | 30 | 3 | 96 | 7.140 | 4.7124 | 1 |
| 6 | 30 | 35 | 125 | 9000 | 5940 | 2 |
| | 326 | 312 | 1353 | 95430 | 62.9838 | 18 |



| | | |
|---|---|---|
| REGIONE PUGLIA  | PROVINCIA DI FOGGIA  | COMUNE DI ORDONA  |
| Denominazione impianto: MASSERIA SAN MARCHITTO | | |
| Ubicazione: Comune di Ortona (FG) Località "Masseria San Marchitto" | | Foglio: 11 / 12 Particelle: varie |
| PROGETTO DEFINITIVO | | |
| per la realizzazione di un impianto agrovoltaiico da ubicare in agro del comune di Ortona (FG) in località "Masseria San Marchitto", potenza nominale pari a 62,9838 MW DC, e delle relative opere di connessione alla RTN ricadenti nei comuni di Ortona (FG), Ascoli Satriano (FG) e Deliceto (FG). | | |
|  HYDRA GROUP S.R.L. Altamura (BA) Via Andrea Giorgio 20 - CAP 70022 Partita IVA: 08596530728 Indirizzo PEC: hydragroupsr@pec.it | | |
| Codice Autorizzazione Unica G4BCDJ4 | | |
| ELABORATO: PPTR Componenti Geomorfologiche | | Tav. n° TAV_2AP |
| | | Scala: 1:10.000 |
| Numero | Data | Motivo |
| Rev 0 | Giugno 2022 | Istanza VIA art.23 D.Lgs 152/06 - Istanza Autorizzazione Unica art.12 D.Lgs 387/03 |
| Eseguito | Verificato | Approvato |
| | | |
| PROGETTAZIONE GRM GROUP S.R.L. Via Caduti di Nassirya n. 179 70022 Altamura (BA) P. IVA 07816120724 PEC: gmggroupsr@pec.it Tel.: 0804168931 | |   IL TECNICO Dott. Ing. DONATO FORGIONE Via Raiale n. 110/Bis 65128 Pescara (PE) Ordine degli Ingegneri di Pescara n. 1814 PEC: gmggroupsr@pec.it Cell: 0804168931 |
| Spazio riservato agli Enti | | |
| Tutti i diritti sono riservati, la riproduzione anche parziale del disegno è vietata. | | |