


**LEGENDA**

-  Recinzione Parco Fotovoltaico
-  1 stringa da 15 moduli
-  2 stringhe da 15 moduli
-  2 stringhe da 30 moduli
-  Cabina
-  Inverter
-  Viabilità Interna al Parco Fotovoltaico
-  Cavidotto esterno in MT
-  Cavidotto interno

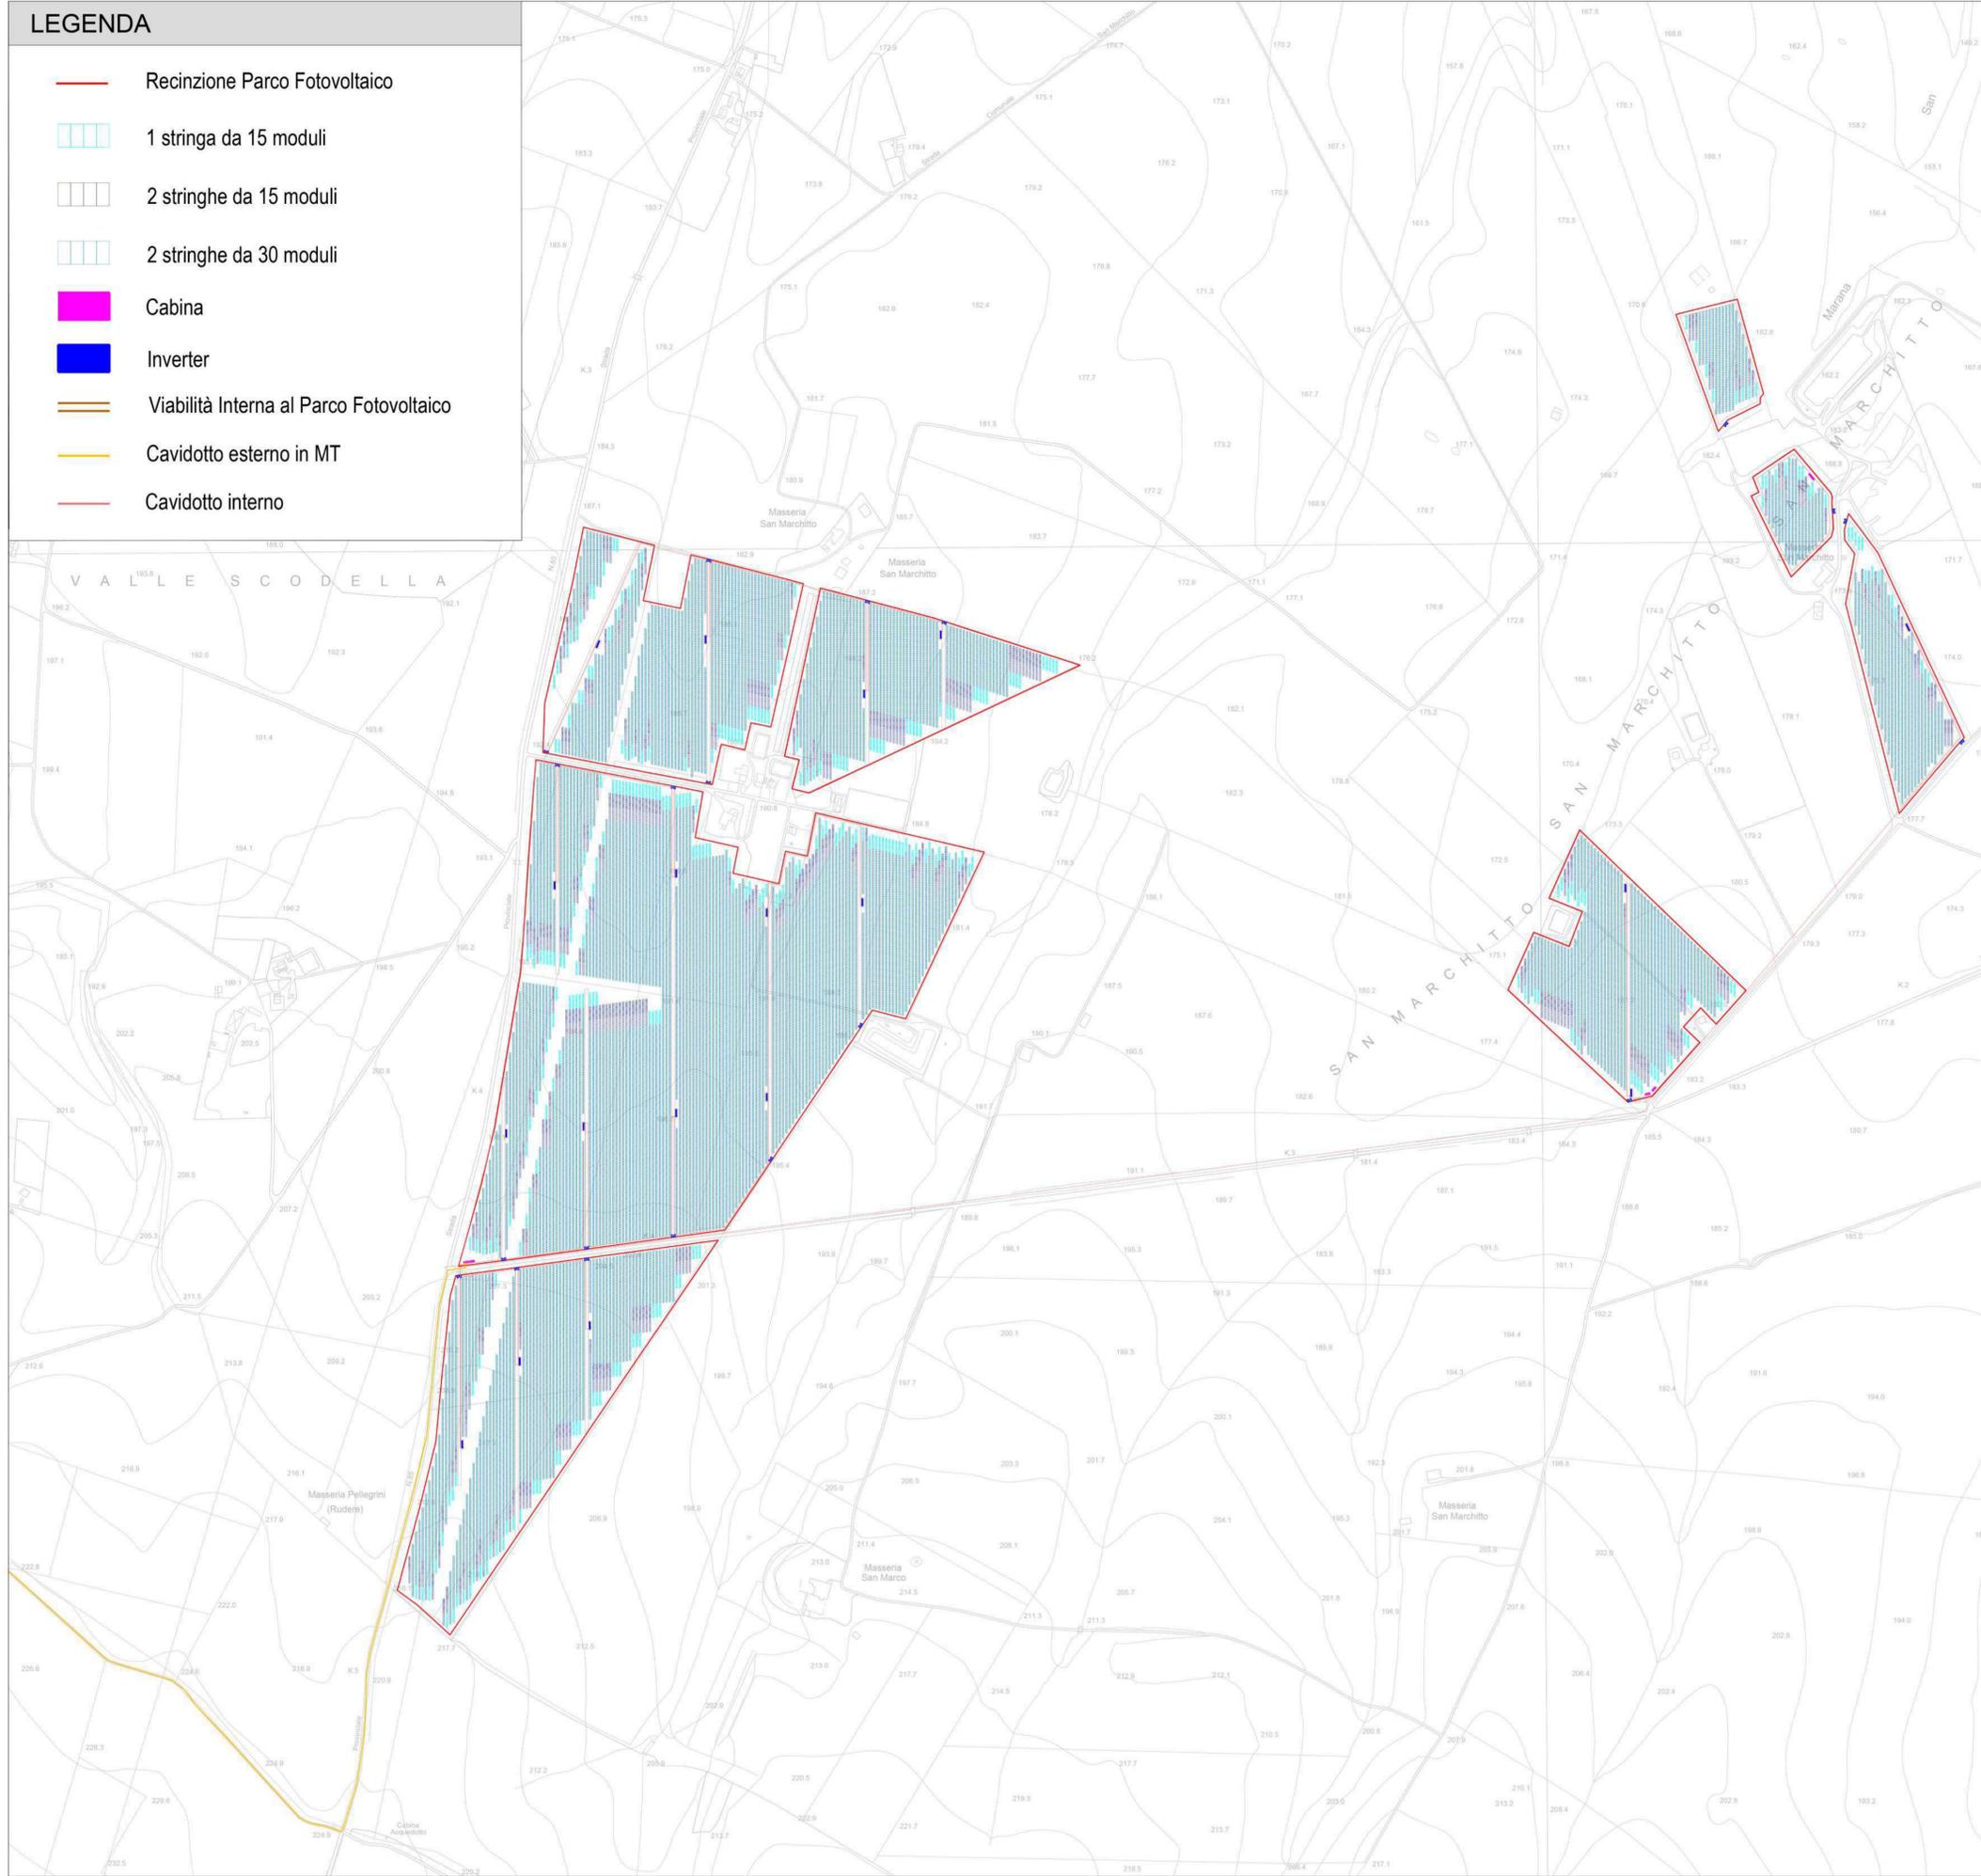

Campo	Tracker da 15	Tracker da 30	Tracker da 60	Tot.Pannelli	Potenza Mw	Inverter
1	50	39	158	11.400	7.524	2
2	128	118	658	44.940	29.6604	8
3	50	52	201	14370	9.4842	3
4	38	37	115	8580	5.6628	2
5	30	3	96	7.140	4.7124	1
6	30	35	125	9000	5940	2
<b>Totale</b>	<b>326</b>	<b>312</b>	<b>1353</b>	<b>95430</b>	<b>62.9838</b>	<b>18</b>



<b>REGIONE PUGLIA</b> 	<b>PROVINCIA DI FOGGIA</b> 	<b>COMUNE DI ORDONA</b> 
--	---	--

Denominazione impianto: **MASSERIA SAN MARCHITTO**  
 Ubicazione: **Comune di Ortona (FG)** / **Località "Masseria San Marchitto"** / Foglio: 11 / 12 / Particelle: varie

**PROGETTO DEFINITIVO**  
 per la realizzazione di un impianto agrovoltaico da ubicare in agro del comune di Ortona (FG) in località "Masseria San Marchitto", potenza nominale pari a 62,9838 MW DC, e delle relative opere di connessione alla RTN ricadenti nei comuni di Ortona (FG), Ascoli Satriano (FG) e Deliceto (FG).

PROPONENTE: **HYDRA GROUP S.R.L.**  
 Altamura (BA) Via Andrea Giorgio 20 - CAP 70022  
 Partita IVA: 08596530728  
 Indirizzo PEC: [hydragroup srl@pec.it](mailto:hydragroup srl@pec.it)

Codice Autorizzazione Unica **G4BCDJ4** / Tab. n° **3EG 2.2**

ELABORATO			Inquadramento dell'area di progetto su CTR			Tab. n° <b>3EG 2.2</b>		
Numero	Data	Motivo				Scala <b>1:5000</b>		
Rev 0	Giugno 2022	Istanza VIA art.23 D.Lgs 152/06 - Istanza Autorizzazione Unica art.12 D.Lgs 387/03	Eseguito	Verificato	Approvato			

PROGETTAZIONE:  
**GRM GROUP S.R.L.**  
 Via Caduti di Nassirya n. 179  
 70022 Altamura (BA)  
 P. IVA 0716120724  
 PEC: [grmgrouprl@pec.it](mailto:grmgrouprl@pec.it)  
 Tel.: 0904188931

IL TECNICO:  
 Dott. Ing. **DONATO FORGIONE**  
 Via Raiale n. 110/Bis  
 05128 Pescara (PE)  
 Ordine degli Ingegneri di Pescara n. 1814  
 PEC: [grmgrouprl@pec.it](mailto:grmgrouprl@pec.it)  
 Cell: 0804168631



Spazio riservato agli Enti