


**LEGENDA**

-  Recinzione Parco Fotovoltaico
-  1 stringa da 15 moduli
-  2 stringhe da 15 moduli
-  2 stringhe da 30 moduli
-  Cabina
-  Inverter
-  Viabilità Interna al Parco Fotovoltaico
-  Cavidotto esterno in MT
-  Cavidotto interno
-  Sottostazione Elettrica Terna

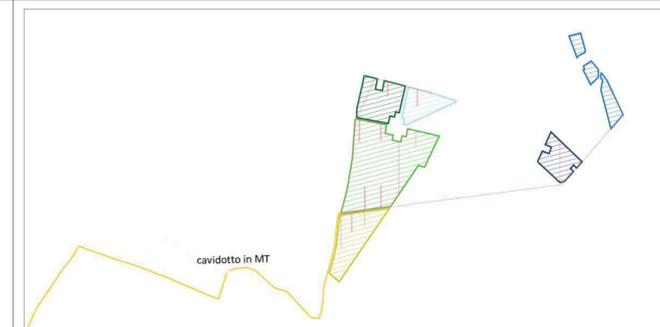

Campo	Tracker da 15	Tracker da 30	Tracker da 60	Tot.Pannelli	Potenza Mw	Inverter
1	50	39	158	11.400	7.524	2
2	128	118	658	44.940	29.6604	8
3	50	52	201	14370	9.4842	3
4	38	37	115	8580	5.6628	2
5	30	3	96	7.140	4.7124	1
6	30	35	125	9000	5940	2
	<b>326</b>	<b>312</b>	<b>1353</b>	<b>95430</b>	<b>62.9838</b>	<b>18</b>



<b>REGIONE PUGLIA</b> 	<b>PROVINCIA DI FOGGIA</b> 	<b>COMUNE DI ORDONA</b> 												
Denominazione impianto: <b>MASSERIA SAN MARCHITTO</b> Ubicazione: Comune di Ortona (FG) Località "Masseria San Marchitto" Foglio: 11 / 12 Particelle: varie														
<b>PROGETTO DEFINITIVO</b> per la realizzazione di un impianto agrovoltaico da ubicare in agro del comune di Ortona (FG) in località "Masseria San Marchitto", potenza nominale pari a 62,9838 MW DC, e delle relative opere di connessione alla RTN ricadenti nei comuni di Ortona (FG), Ascoli Satriano (FG) e Deliceto (FG).														
PROPONENTE:  <b>HYDRA GROUP S.R.L.</b> Altamura (BA) Via Andrea Giorgio 20 - CAP 70022 Partita IVA: 08596530728 Indirizzo PEC: <a href="mailto:hydragroup srl@pec.it">hydragroup srl@pec.it</a>														
Codice Autorizzazione Unica <b>G4BCDJ4</b>														
ELABORATO: <b>Inquadramento dell'area di Progetto su Catastale</b>		Tav. n° <b>4EG_1.2</b> Scala: 1:20.000												
<table border="1" style="width: 100%; border-collapse: collapse;"> <thead> <tr> <th>Numero</th> <th>Data</th> <th>Motivo</th> <th>Eseguito</th> <th>Verificato</th> <th>Approvato</th> </tr> </thead> <tbody> <tr> <td>Rev 0</td> <td>Giugno 2022</td> <td>Istanza VIA art.23 D.Lgs. 152/06 - Istanza Autorizzazione Unica art.12 D.Lgs. 387/03</td> <td></td> <td></td> <td></td> </tr> </tbody> </table>			Numero	Data	Motivo	Eseguito	Verificato	Approvato	Rev 0	Giugno 2022	Istanza VIA art.23 D.Lgs. 152/06 - Istanza Autorizzazione Unica art.12 D.Lgs. 387/03			
Numero	Data	Motivo	Eseguito	Verificato	Approvato									
Rev 0	Giugno 2022	Istanza VIA art.23 D.Lgs. 152/06 - Istanza Autorizzazione Unica art.12 D.Lgs. 387/03												
PROGETTAZIONE: <b>GRM GROUP S.R.L.</b> Via Caduti di Nassirya n. 179 70022 Altamura (BA) P. IVA 07816120724 PEC: <a href="mailto:grmgrouprsi@pec.it">grmgrouprsi@pec.it</a> Tel.: 0804168931		  												
IL TECNICO: Dott. Ing. <b>DONATO FORGIONE</b> Via Riale n. 110/Bis 65128 Pescara (PE) Ordine degli Ingegneri di Pescara n. 1814 PEC: <a href="mailto:grmgrouprsi@pec.it">grmgrouprsi@pec.it</a> Cell:0804168931														
Spazio riservato agli Enti														