


LEGENDA

-  Recinzione Parco Fotovoltaico
-  1 stringa da 15 moduli
-  2 stringhe da 15 moduli
-  2 stringhe da 30 moduli
-  Cabina
-  Inverter
-  Viabilità Interna al Parco Fotovoltaico
-  Cavidotto esterno in MT
-  Cavidotto interno

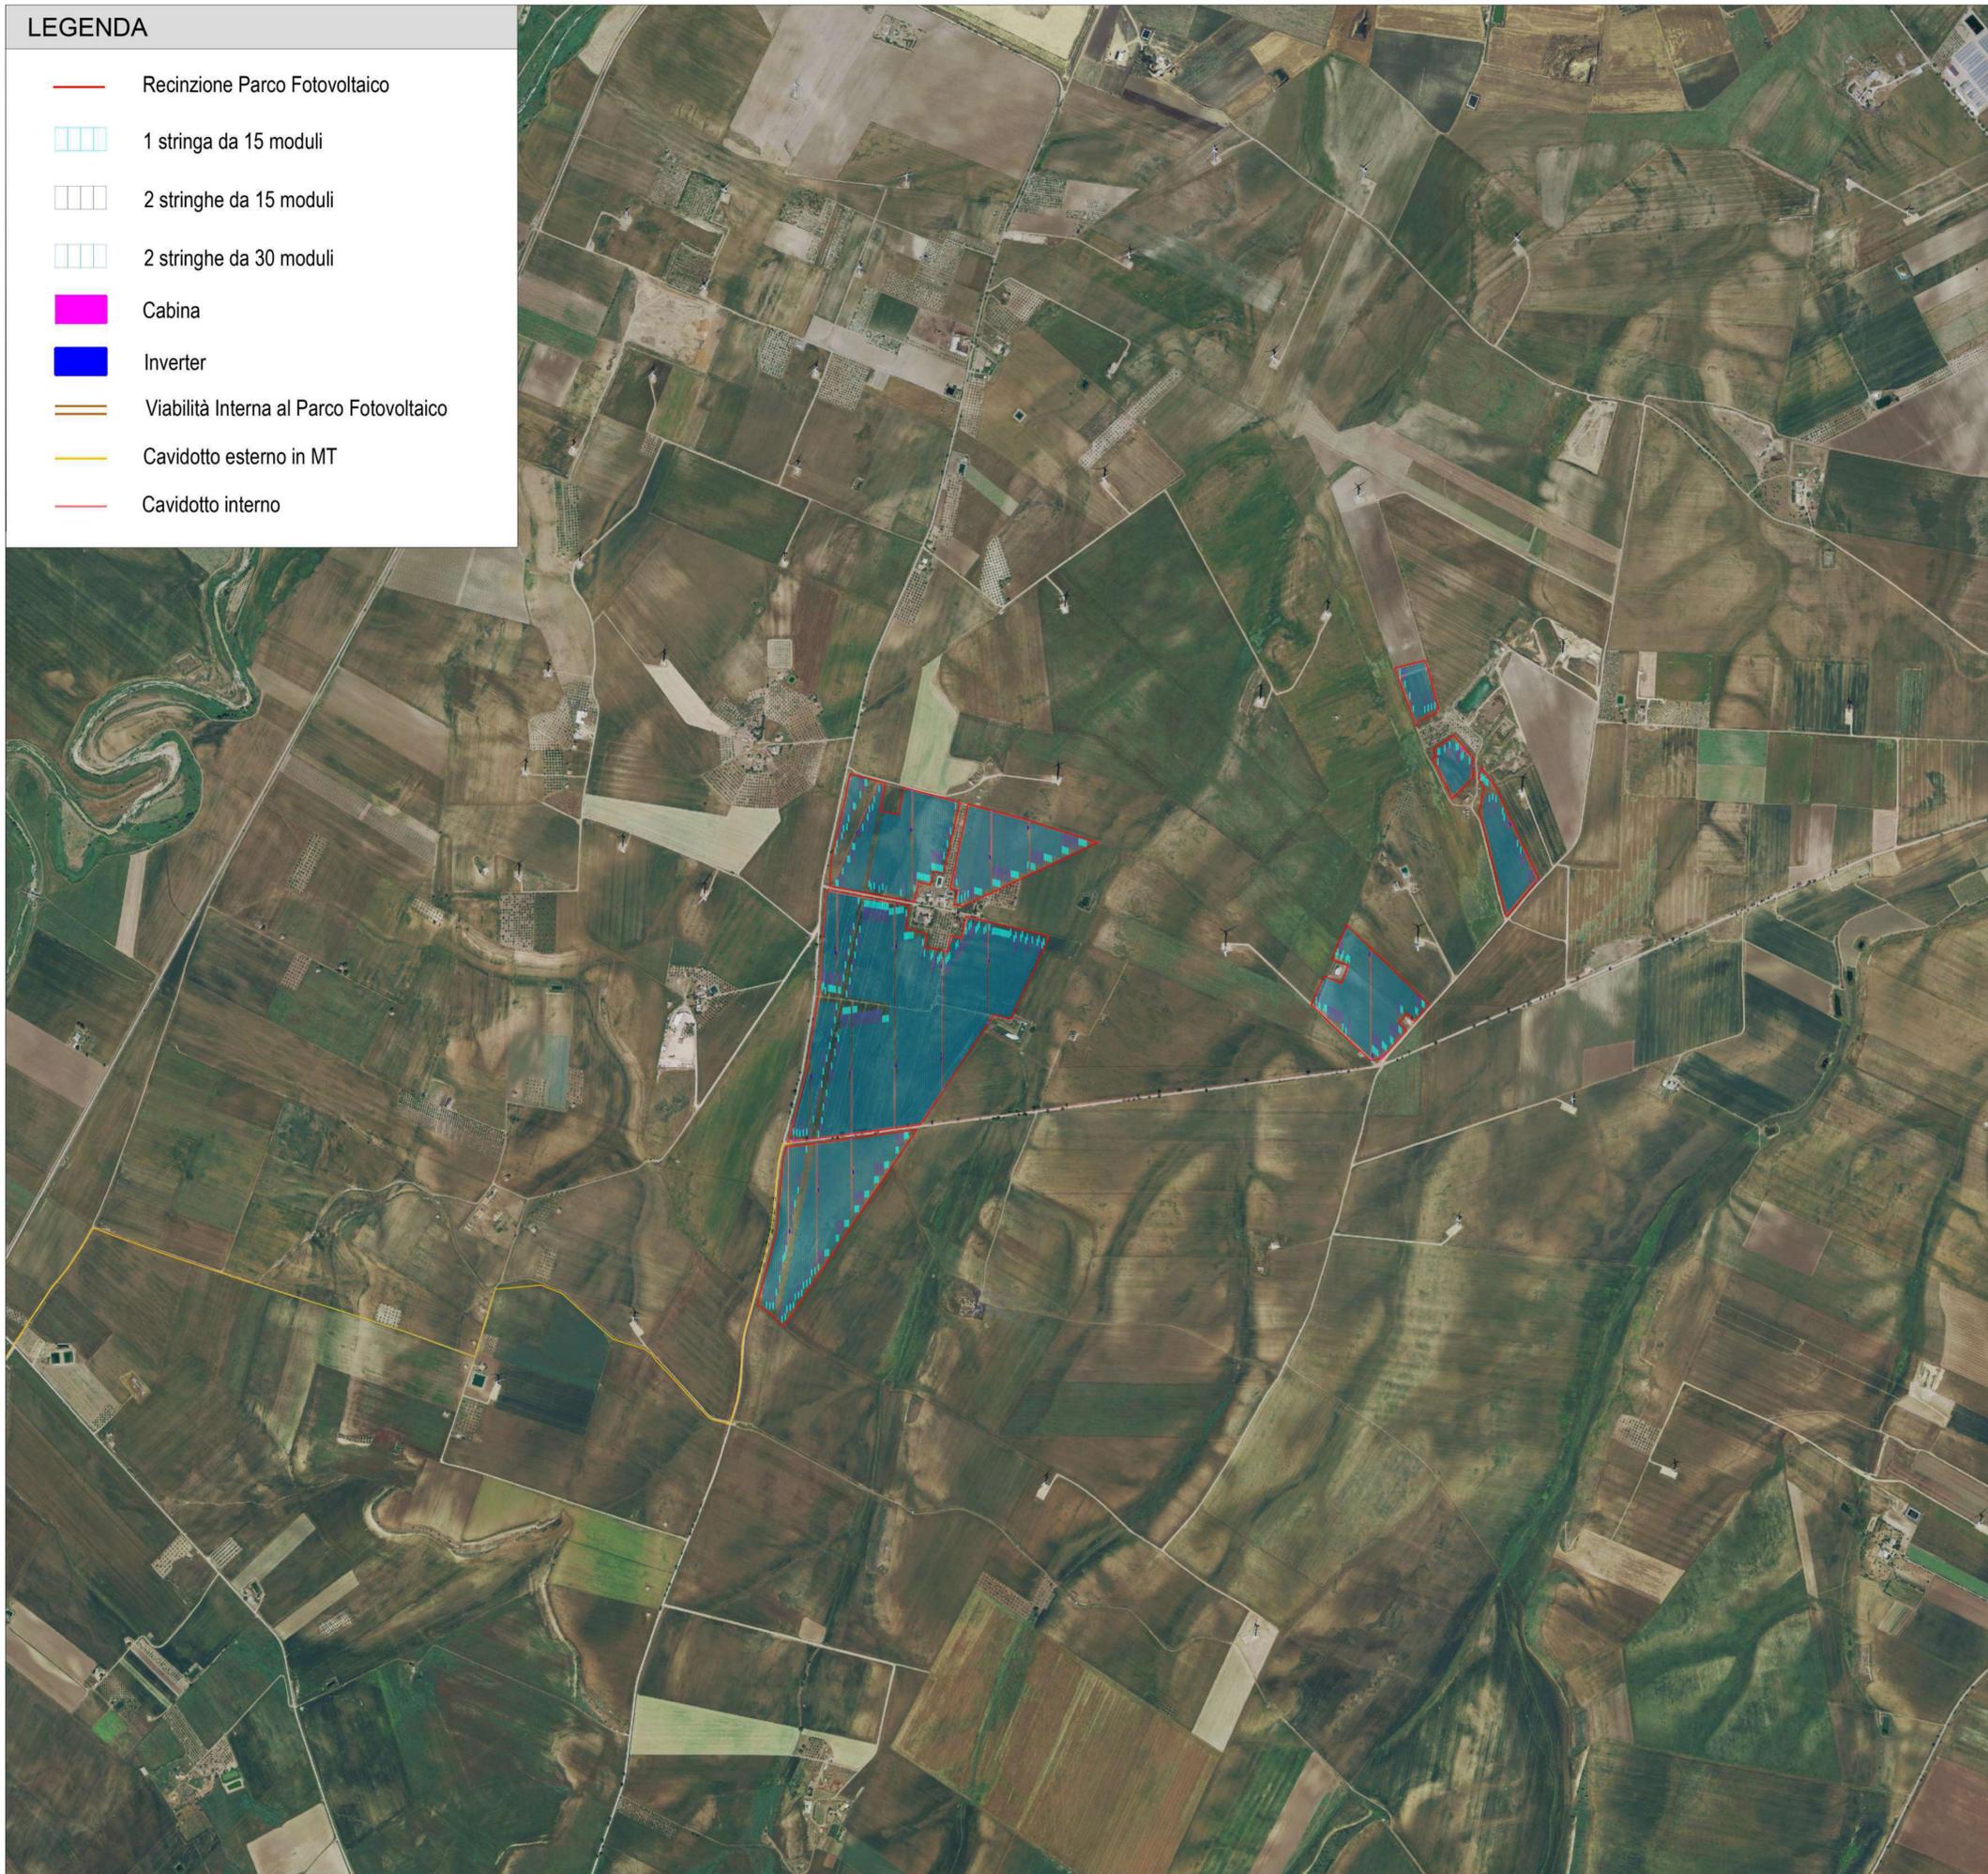

Campo	Tracker da 15	Tracker da 30	Tracker da 60	Tot.Pannelli	Potenza Mw	Inverter
1	50	39	158	11.400	7.524	2
2	128	118	658	44.940	29.6604	8
3	50	52	201	14370	9.4842	3
4	38	37	115	8580	5.6628	2
5	30	3	96	7.140	4.7124	1
6	30	35	125	9000	5940	2
	326	312	1353	95430	62.9838	18



Inq. Nazionale



Inq. Regionale



FOGGIA Conf. Comunali



REGIONE PUGLIA



PROVINCIA DI FOGGIA



COMUNE DI ORDONA



Denominazione impianto: **MASSERIA SAN MARCHITTO**

Ubicazione: **Comune di Ortona (FG) Località "Masseria San Marchitto"** Foglio: 11 / 12 Particelle: varie

PROGETTO DEFINITIVO

per la realizzazione di un impianto agrovoltaico da ubicare in agro del comune di Ortona (FG) in località "Masseria San Marchitto", potenza nominale pari a 62,9838 MW DC, e delle relative opere di connessione alla RTN ricadenti nei comuni di Ortona (FG), Ascoli Satriano (FG) e Deliceto (FG).

PROPRONTE:  **HYDRA GROUP S.R.L.**
Altamura (BA) Via Andrea Giorgio 20 - CAP 70022
Partita IVA: 08596530728
Indirizzo PEC: hydragroupsrl@pec.it

Codice Autorizzazione Unica **G4BCDJ4**

ELABORATO: **Inquadramento dell'Area su Ortofoto** Tax n° **TAV_5EG**

Scala: 1:10.000

Numero	Data	Motivo	Eseguito	Verificato	Approvato
Rev 0	Giugno 2022	Istanza VIA art.23 D.Lgs 152/06 - Istanza Autorizzazione Unica art.12 D.Lgs 387/03			

PROGETTAZIONE:
GRM GROUP S.R.L.
Via Caduti di Nassirya n. 179
70022 Altamura (BA)
P. IVA 07816120724
PEC: grmgrouprsi@pec.it
Tel.: 0804168931



IL TECNICO
Dott. Ing. **DONATO FORGIONE**
Via Rurale n. 110/Bis
65128 Pescara (PE)
Ordine degli Ingegneri di Pescara n. 1814
PEC: grmgrouprsi@pec.it
Cell: 0804168931



Spazio riservato agli Enti

Tutti i diritti sono riservati, la riproduzione anche parziale del disegno è vietata.