

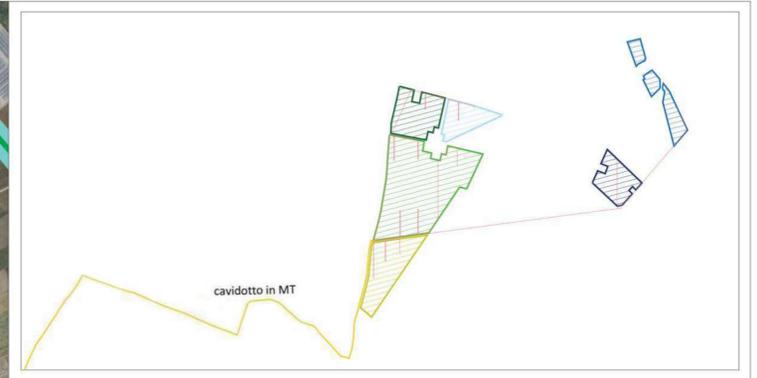


**LEGENDA**

-  Recinzione Parco Fotovoltaico
-  1 stringa da 15 moduli
-  2 stringhe da 15 moduli
-  2 stringhe da 30 moduli
-  Cabina
-  Inverter
-  Viabilità Interna al Parco Fotovoltaico
-  Cavidotto esterno in MT
-  Cavidotto interno

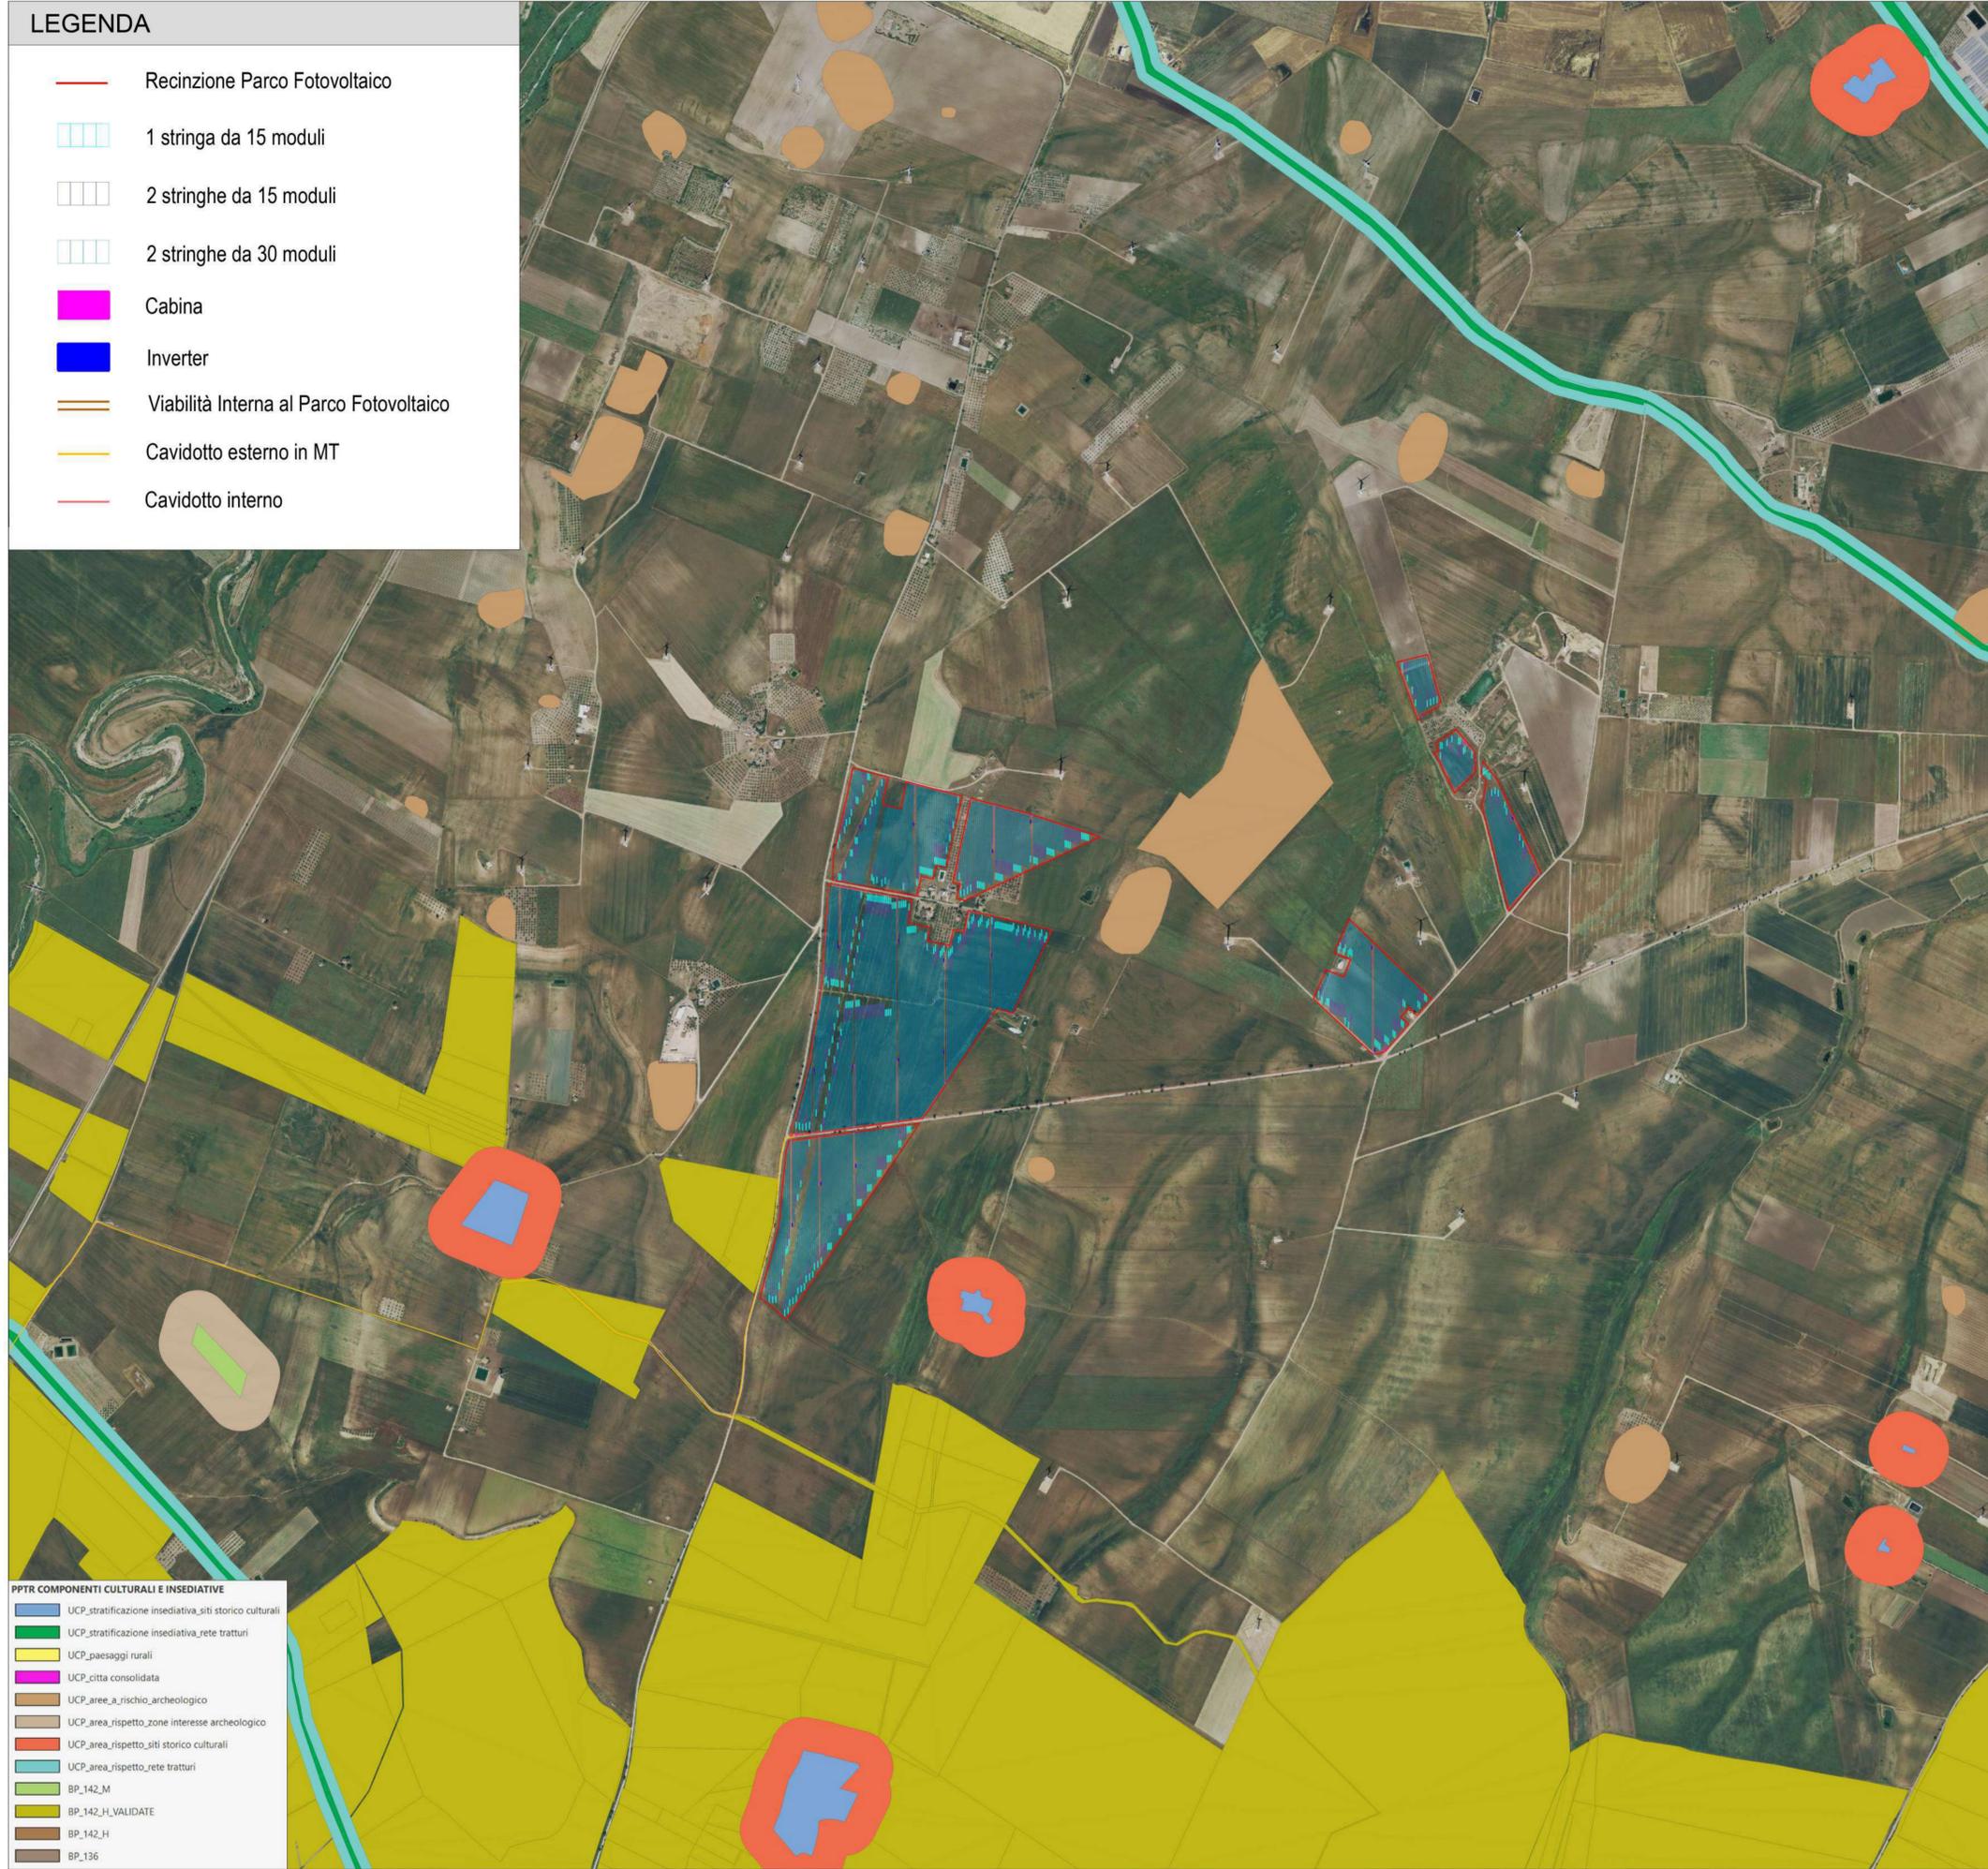

| Campo | Tracker da 15 | Tracker da 30 | Tracker da 60 | Tot.Pannelli | Potenza Mw | Inverter |
|-------|---------------|---------------|---------------|--------------|------------|----------|
| 1     | 50            | 39            | 158           | 11.400       | 7.524      | 2        |
| 2     | 128           | 118           | 658           | 44.940       | 29.6604    | 8        |
| 3     | 50            | 52            | 201           | 14370        | 9.4842     | 3        |
| 4     | 38            | 37            | 115           | 8580         | 5.6628     | 2        |
| 5     | 30            | 3             | 96            | 7.140        | 4.7124     | 1        |
| 6     | 30            | 35            | 125           | 9000         | 5940       | 2        |
|       | 326           | 312           | 1353          | 95430        | 62.9838    | 18       |

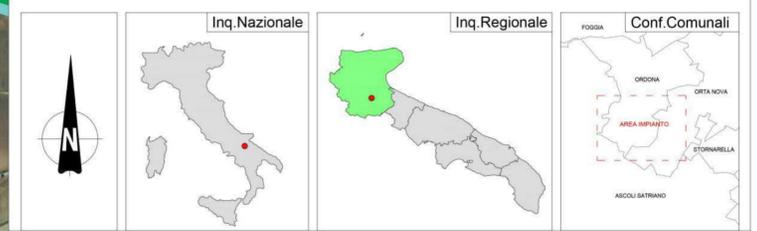

**REGIONE PUGLIA**



**PROVINCIA DI FOGGIA**



**COMUNE DI ORDONA**



Denominazione impianto: **MASSERIA SAN MARCHITTO**

Ubicazione: Comune di Ortona (FG) Foglio: 11 / 12  
Località "Masseria San Marchitto" Particelle: varie

**PROGETTO DEFINITIVO**

**per la realizzazione di un impianto agrovoltaico da ubicare in agro del comune di Ortona (FG) in località "Masseria San Marchitto", potenza nominale pari a 62,9838 MW DC, e delle relative opere di connessione alla RTN ricadenti nei comuni di Ortona (FG), Ascoli Satriano (FG) e Deliceto (FG).**

PROPRONTE:  **HYDRA GROUP S.R.L.**  
Altamura (BA) Via Caduti di Nassirya n. 179 - CAP 70022  
Partita IVA: 08596530728  
Indirizzo PEC: [hydragroupsrl@pec.it](mailto:hydragroupsrl@pec.it)

**Codice Autorizzazione Unica G4BCDJ4**

ELABORATO: **PPTR\_CompONENTI CULTURALI** Tav. n° **TAV\_6AP**  
Scala: 1:10.000

| Numero | Data        | Motivo   | Eseguito | Verificato | Approvato |
|--------|-------------|--|----------|------------|-----------|
| Rev 0  | Giugno 2022 | Istanza VIA art.23 D.Lgs 152/06 – Istanza Autorizzazione Unica art.12 D.Lgs 387/03 |          |            |           |

PROGETTAZIONE:  **GRM GROUP**  
GRM GROUP S.R.L.  
Via Caduti di Nassirya n. 179  
70022 Altamura (BA)  
P. IVA 07816120724  
PEC: [grmgroupr@pec.it](mailto:grmgroupr@pec.it)  
Tel.: 0804168931

IL TECNICO:  **Dott. Ing. DONATO FORGIONE**  
Via Raiale n. 110/Bis  
65128 Pescara (PE)  
Ordine degli Ingegneri di Pescara n. 1814  
PEC: [grmgroupr@pec.it](mailto:grmgroupr@pec.it)  
Cell: 0804168931

Spazio riservato agli Enti

Tutti i diritti sono riservati, la riproduzione anche parziale del disegno è vietata.

- PPTR COMPONENTI CULTURALI E INSEDIATIVE**
-  UCP\_stratificazione insediativa\_siti storico culturali
  -  UCP\_stratificazione insediativa\_rete tratturi
  -  UCP\_paesaggi rurali
  -  UCP\_citta consolidata
  -  UCP\_ree\_a\_rischio\_archeologico
  -  UCP\_ree\_rispetto\_zone interesse archeologico
  -  UCP\_ree\_rispetto\_siti storico culturali
  -  UCP\_ree\_rispetto\_rete tratturi
  -  BP\_142\_M
  -  BP\_142\_H\_VALIDATE
  -  BP\_142\_H
  -  BP\_136