

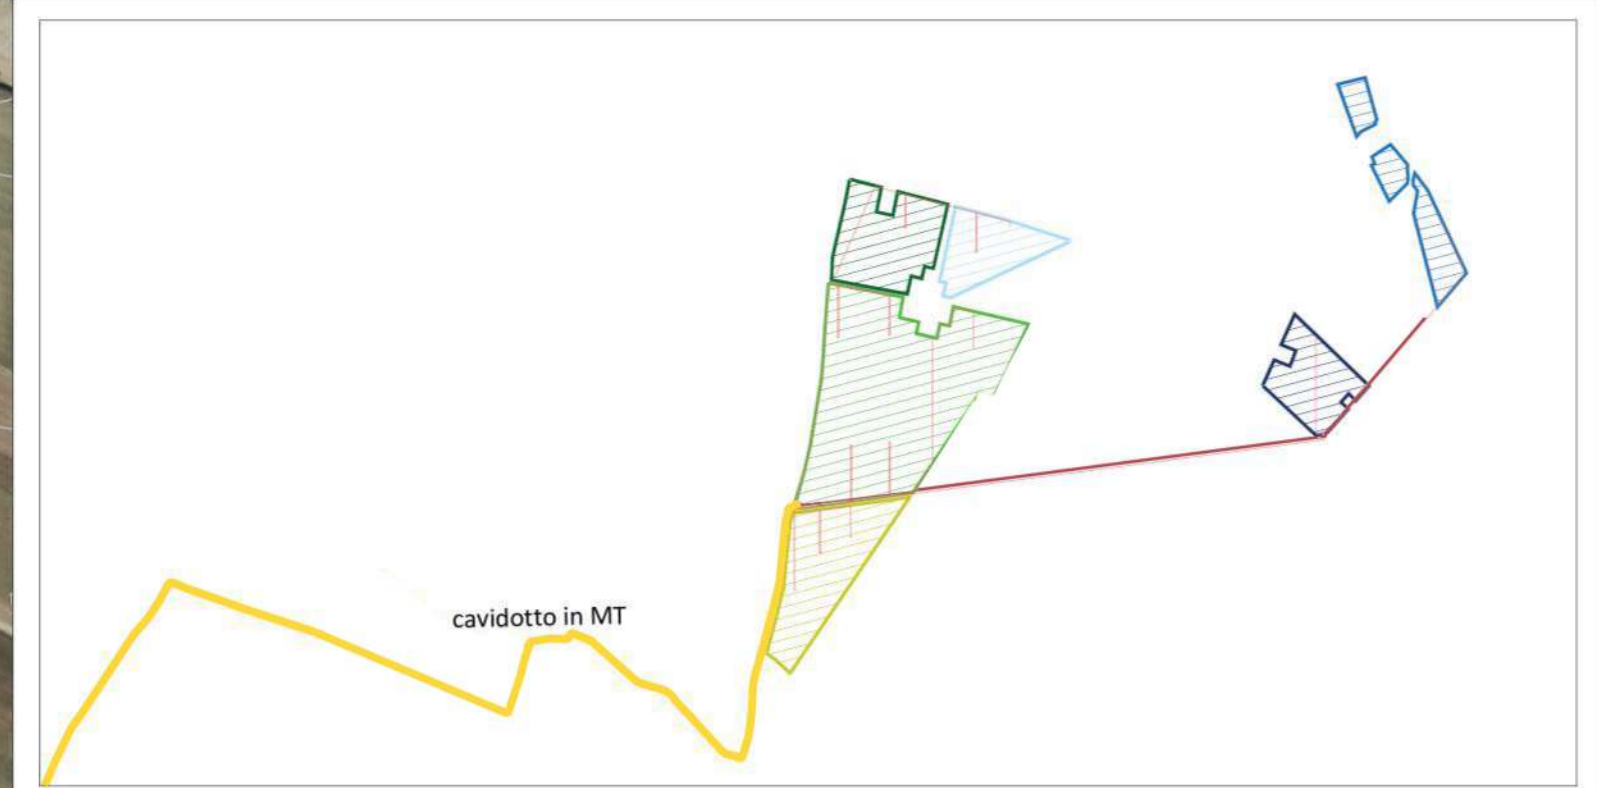


LEGENDA

- Recinzione Parco Fotovoltaico
- 1 stringa da 15 moduli
- 2 stringhe da 15 moduli
- 2 stringhe da 30 moduli
- Cabina
- Inverter
- Viabilità Interna al Parco Fotovoltaico
- Cavidotto esterno in MT
- Cavidotto interno

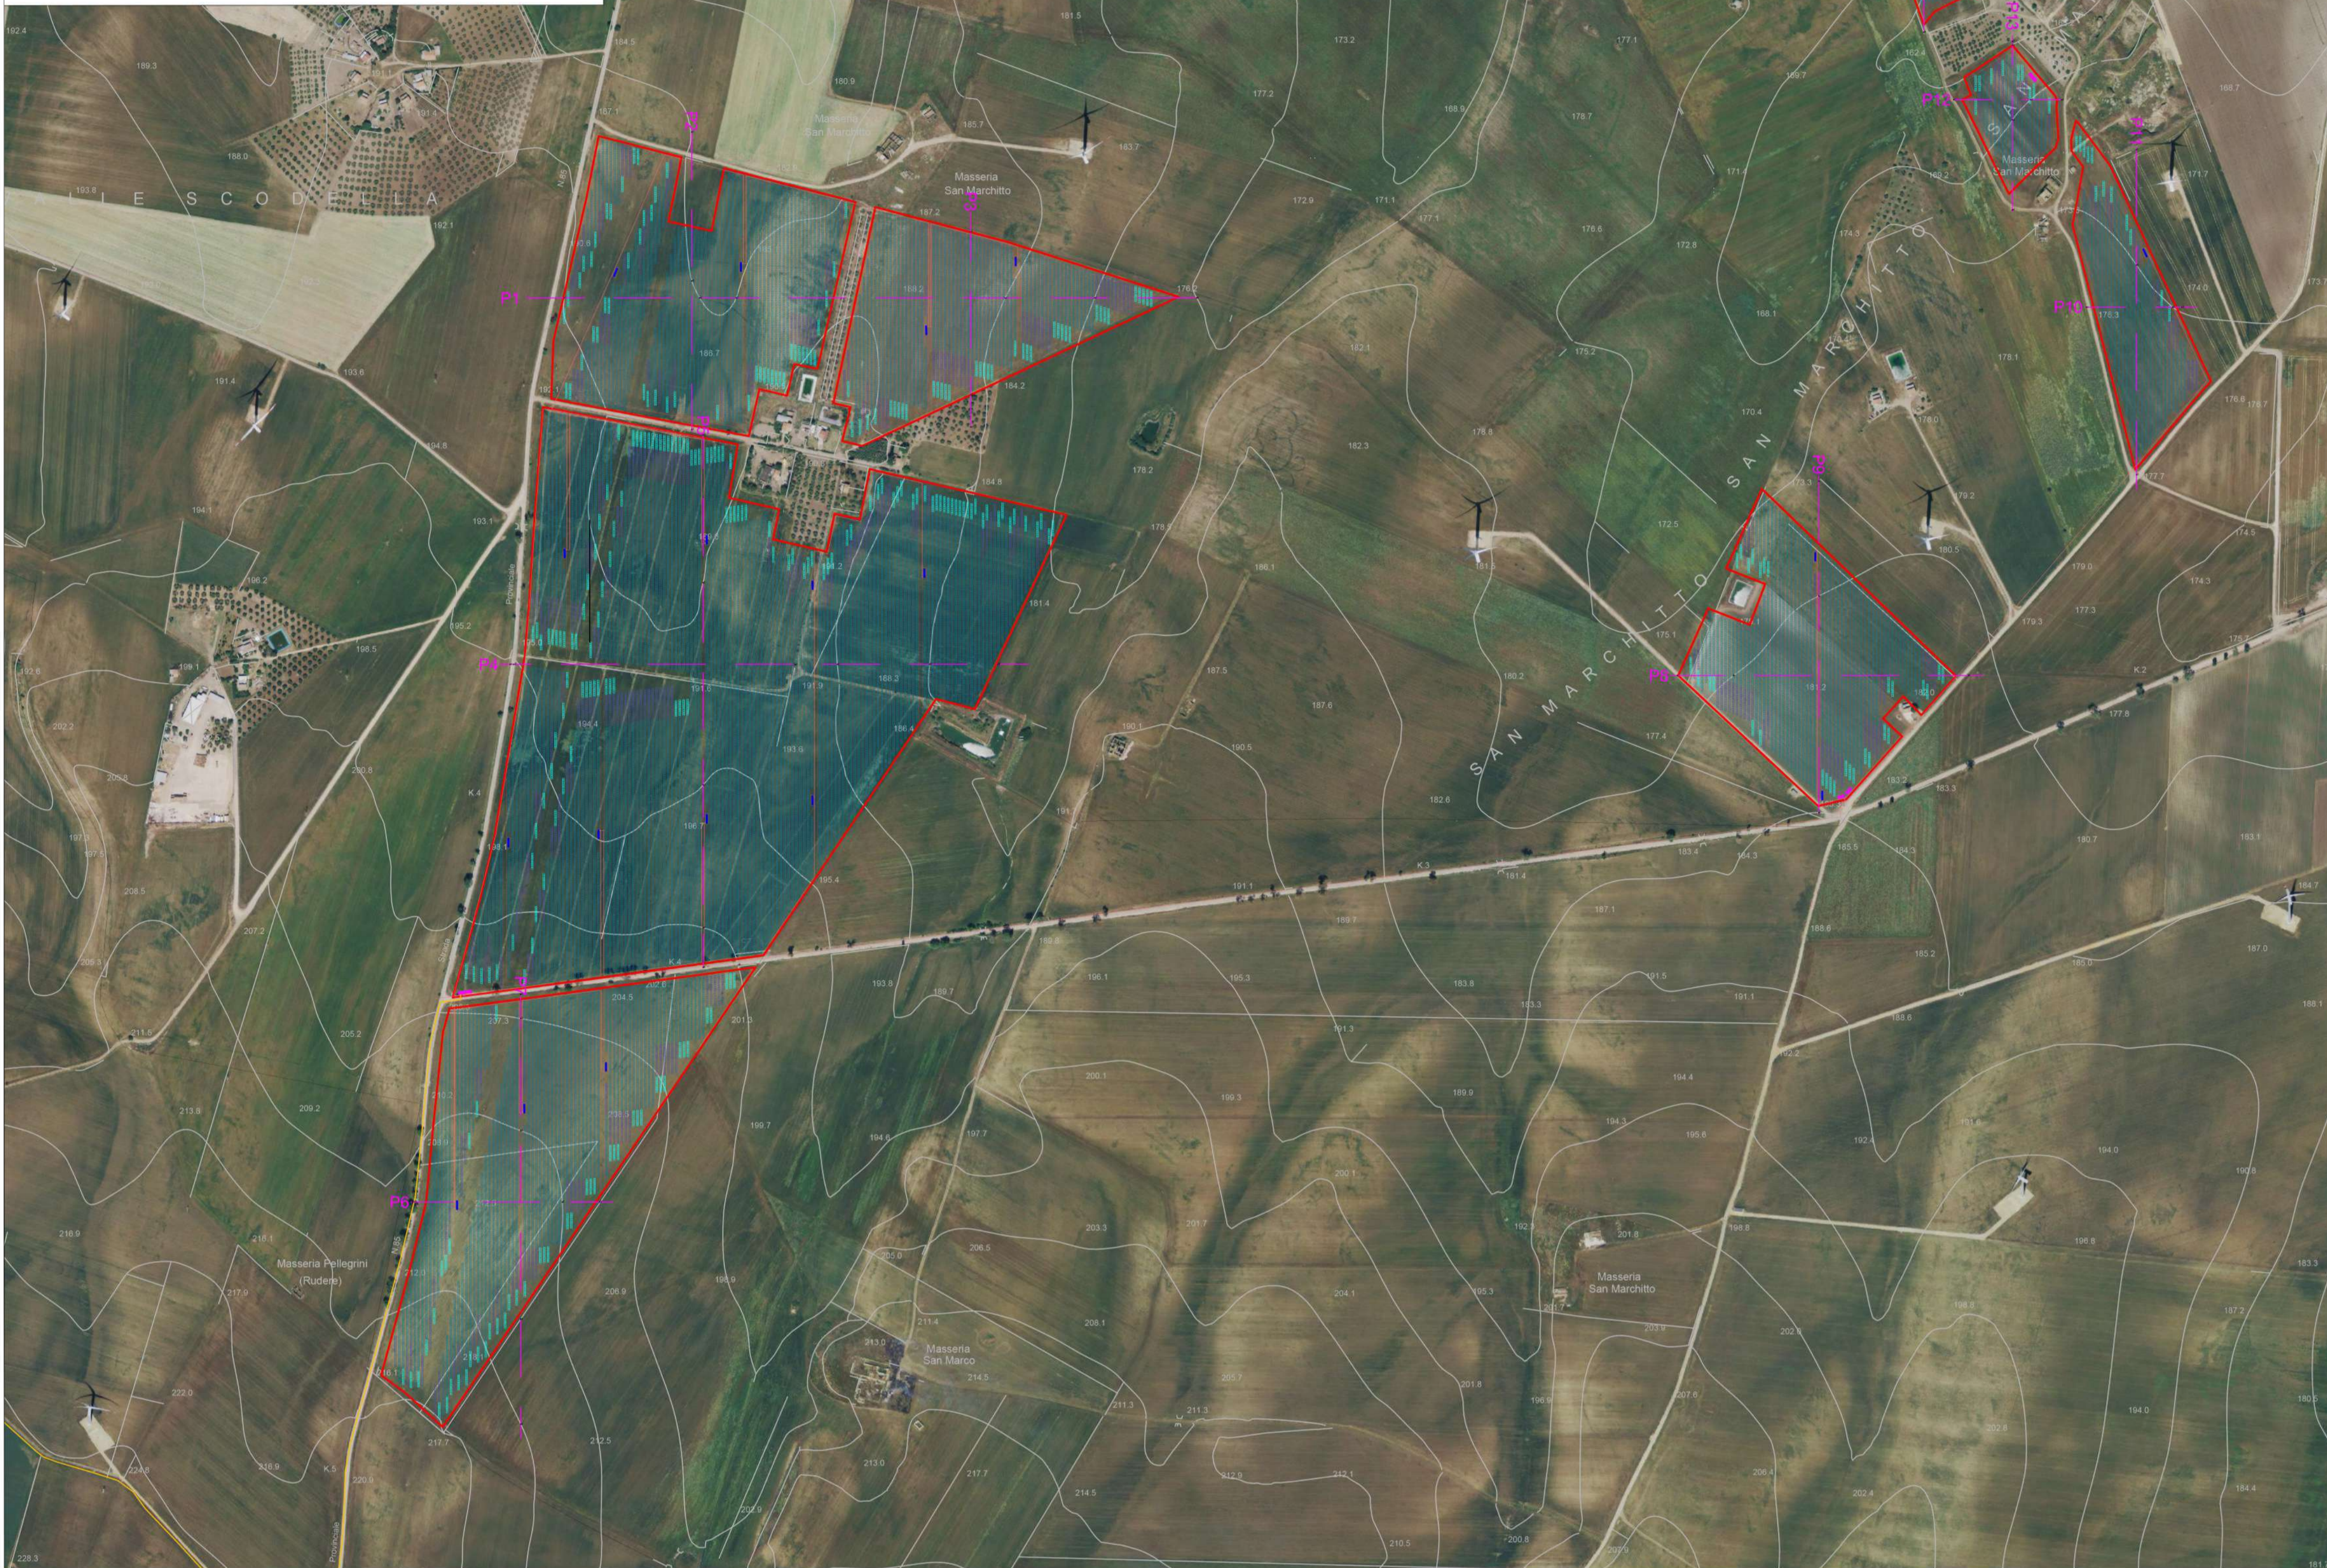

Campo	Tracker da 15	Tracker da 30	Tracker da 60	Tot.Pannelli	Potenza Mw	Inverter
1	50	39	158	11.400	7.524	2
2	128	118	658	44.940	29.6604	8
3	50	52	201	14370	9.4842	3
4	38	37	115	8580	5.6628	2
5	30	3	96	7.140	4.7124	1
6	30	35	125	9000	5940	2
Totale	326	312	1353	95430	62.9838	18

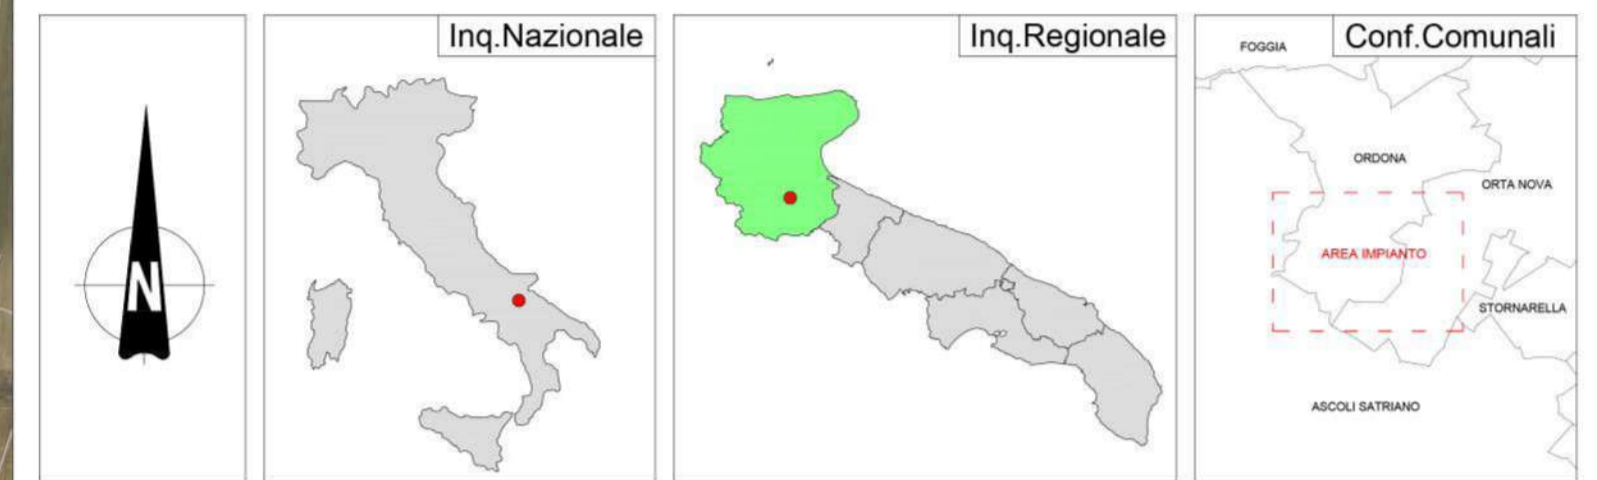

REGIONE PUGLIA



PROVINCIA DI FOGGIA



COMUNE DI ORDONA



Denominazione Impianto:	MASSERIA SAN MARCHITTO	
Ubicazione:	Comune di Ortona (FG) Località "Masseria San Marchitto"	Foglio: 11 / 12 Particelle: varie

PROGETTO DEFINITIVO
per la realizzazione di un impianto agrovoltaico da ubicare in agro del comune di Ortona (FG) in località "Masseria San Marchitto", potenza nominale pari a 62,9838 MW DC, e delle relative opere di connessione alla RTN ricadenti nei comuni di Ortona (FG), Ascoli Satriano (FG) e Deliceto (FG).

PROPONENTE:	HYDRA GROUP S.R.L. Altamura (BA) Via Andrea Giorgio 20 - CAP 70022 Partita IVA: 08596630728 Indirizzo PEC: hydragroup srl@pec.it
-------------	---

Codice Autorizzazione Unica G4BCDJ4

ELABORATO:	Rilievo Planaltimetrico dello Stato di Progetto	Tav. n°	7EG
		Scala	1:5000

Aggiornamenti	Numero	Data	Motivo	Eseguito	Verificato	Approvato
	Rev 0	Giugno 2022	Istanza VIA art.23 D.Lgs 152/06 – Istanza Autorizzazione Unica art.12 D.Lgs 387/03			

PROGETTAZIONE
GRM GROUP S.R.L.
 Via Caduti di Nassiyya n. 179
 70022 Altamura (BA)
 P. IVA 07816120724
 PEC: grmgrouprl@pec.it
 Tel.: 0804168931



IL TECNICO
 Dott. Ing. **DONATO FORGIONE**
 Via Raiate n. 110/Bis
 65128 Pescara (PE)
 Ordine degli Ingegneri di Pescara n. 1814
 PEC: grmgrouprl@pec.it
 Cell: 0804168931

