

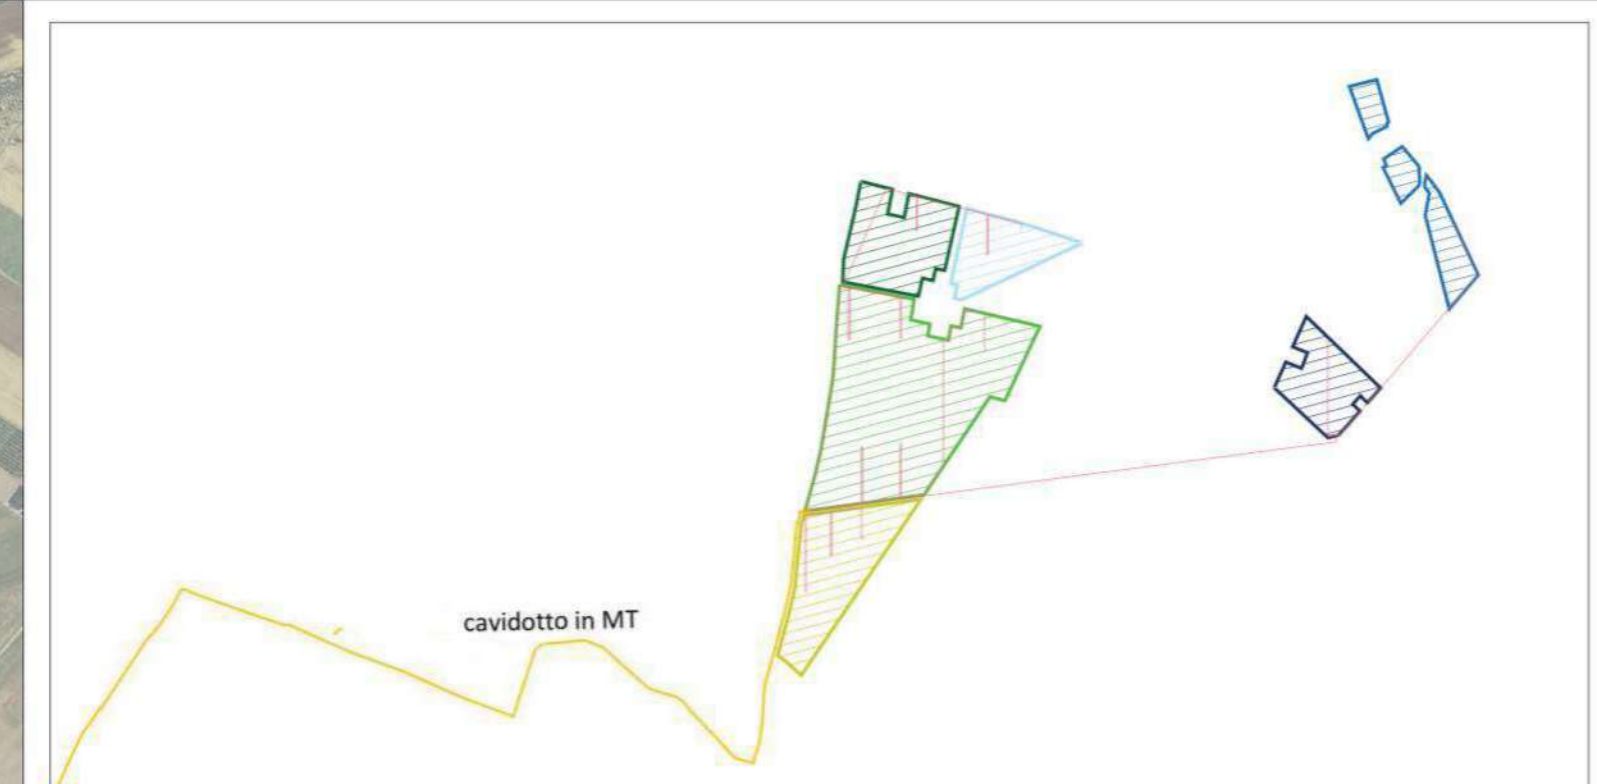
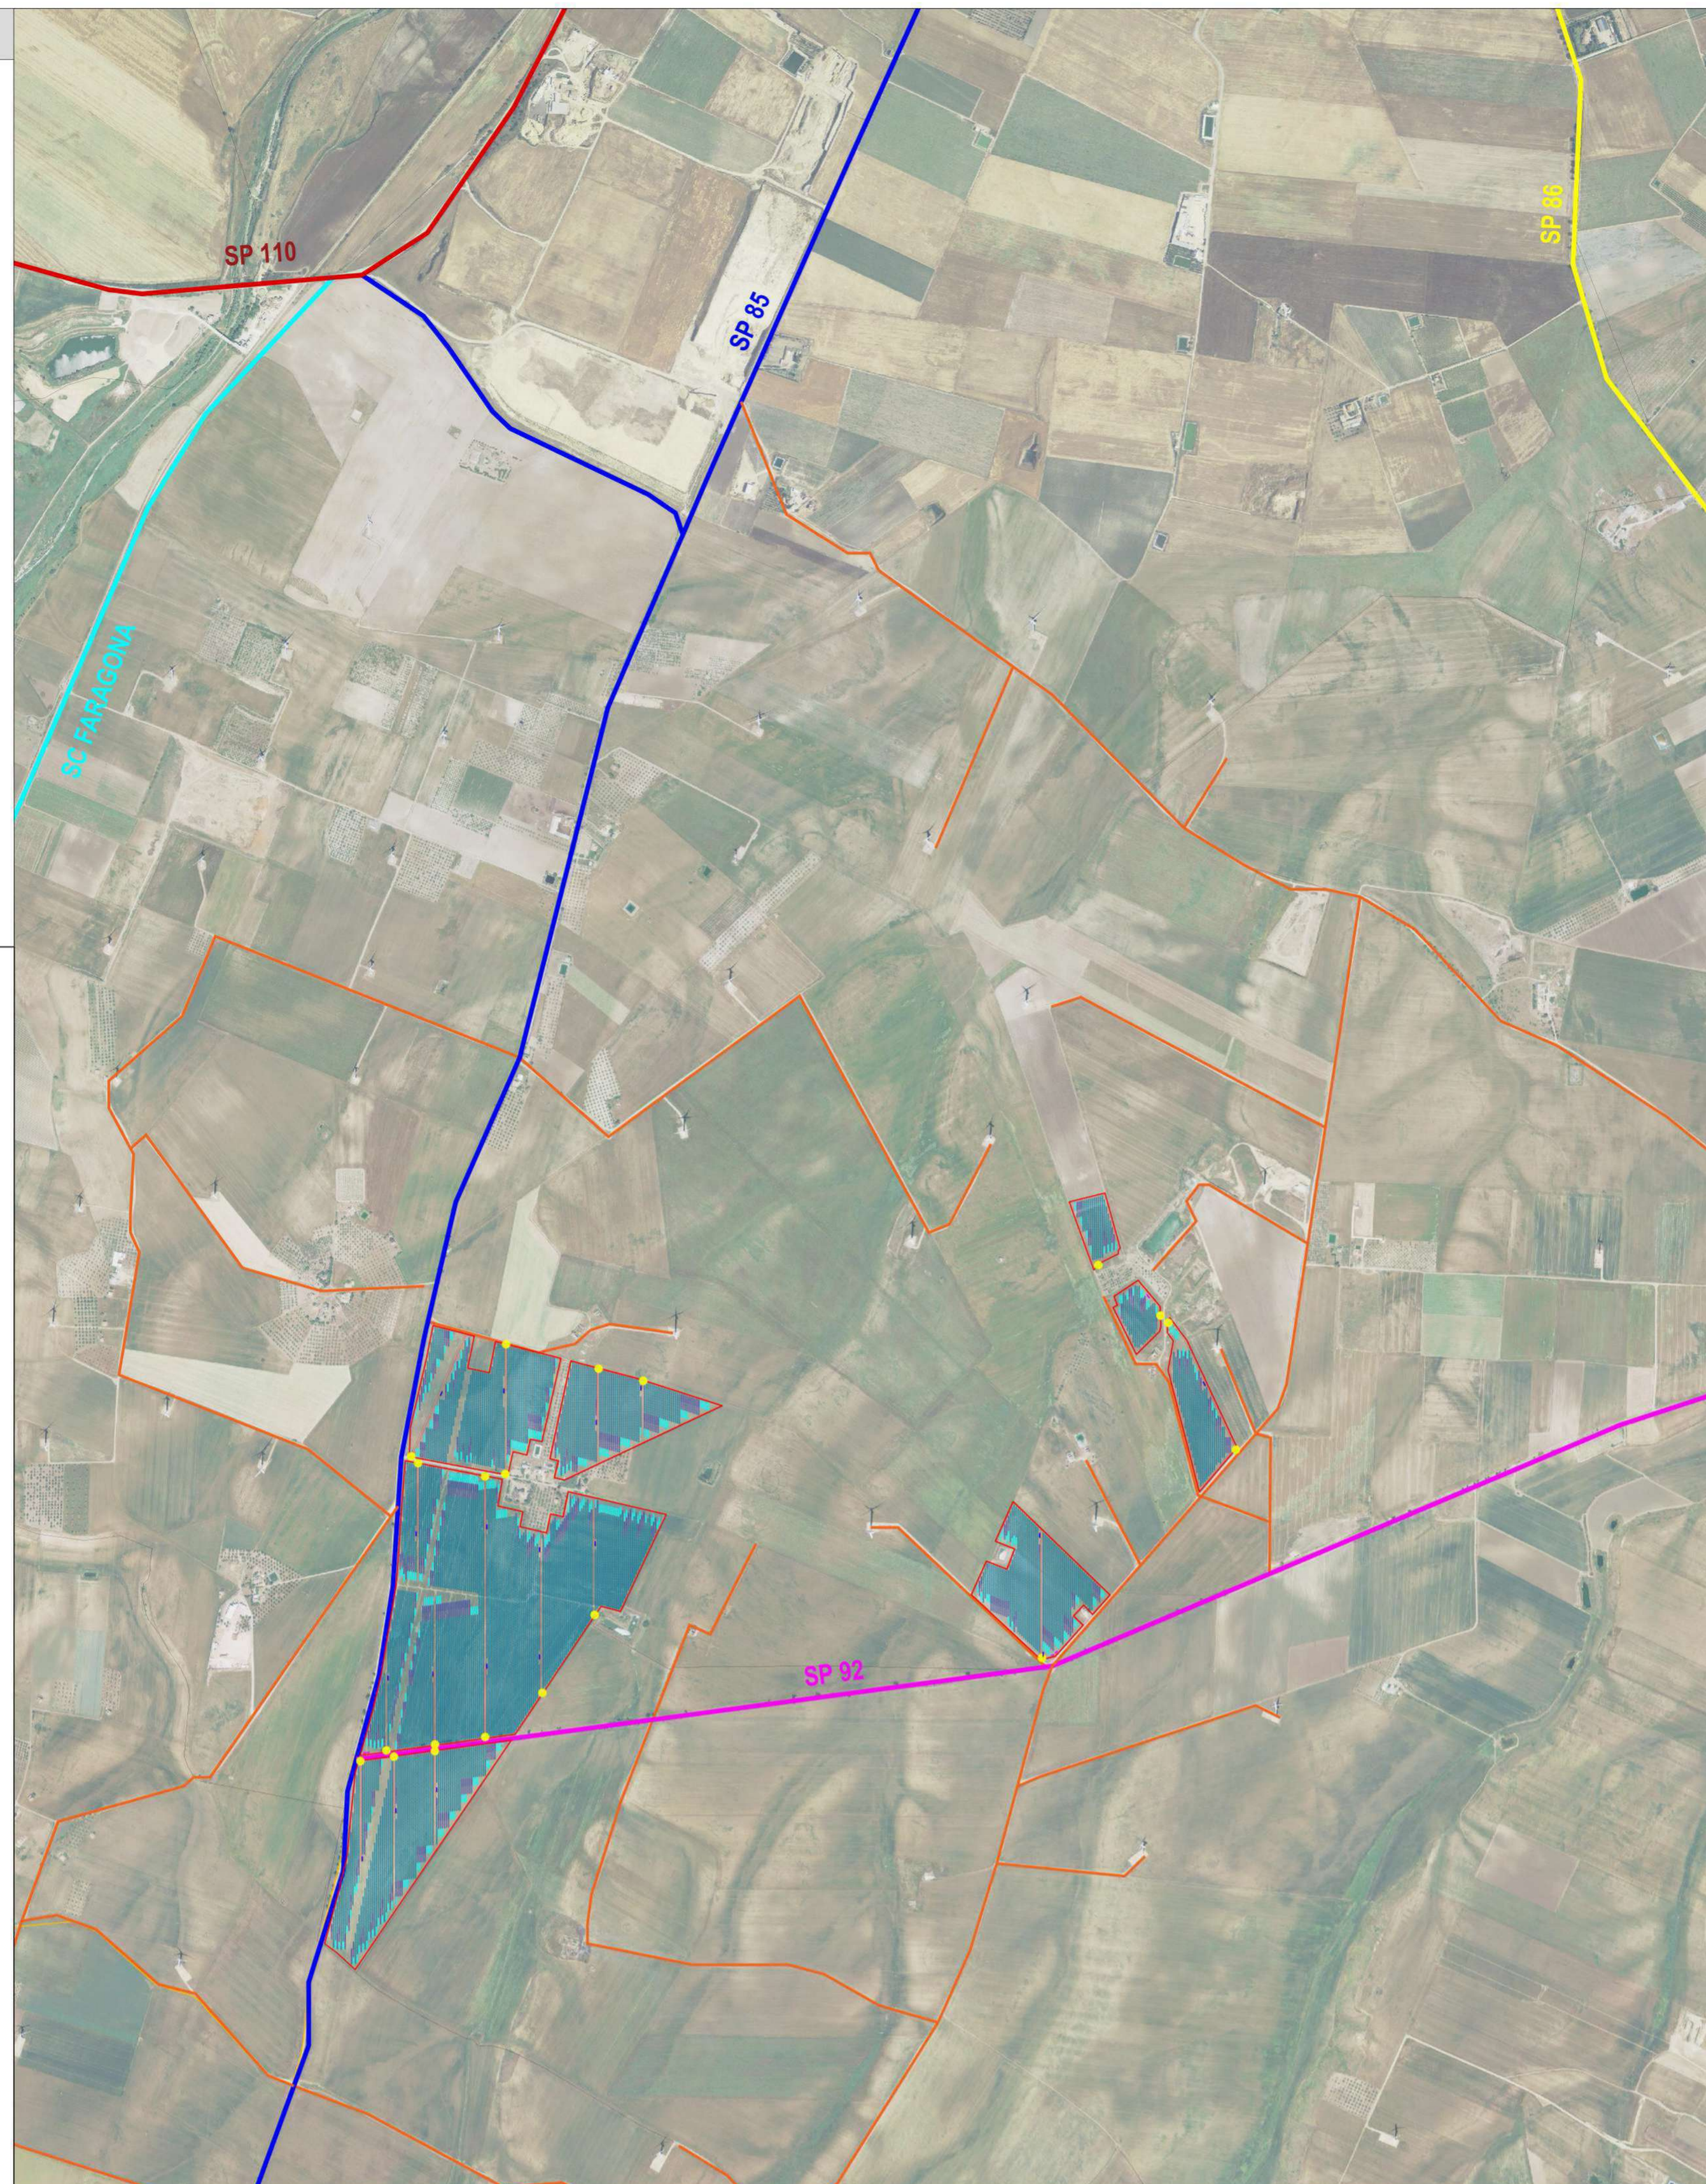


LEGENDA

- Recinzione Parco Fotovoltaico
- 1 stringa da 15 moduli
- 2 stringhe da 15 moduli
- 2 stringhe da 30 moduli
- Cabina
- Inverter
- Accesso al Parco
- Strada Comunale Faragona
- Strada Provinciale 85
- Strada Provinciale 86
- Strada Vicinale
- Strada Provinciale 92
- Strada Provinciale 110

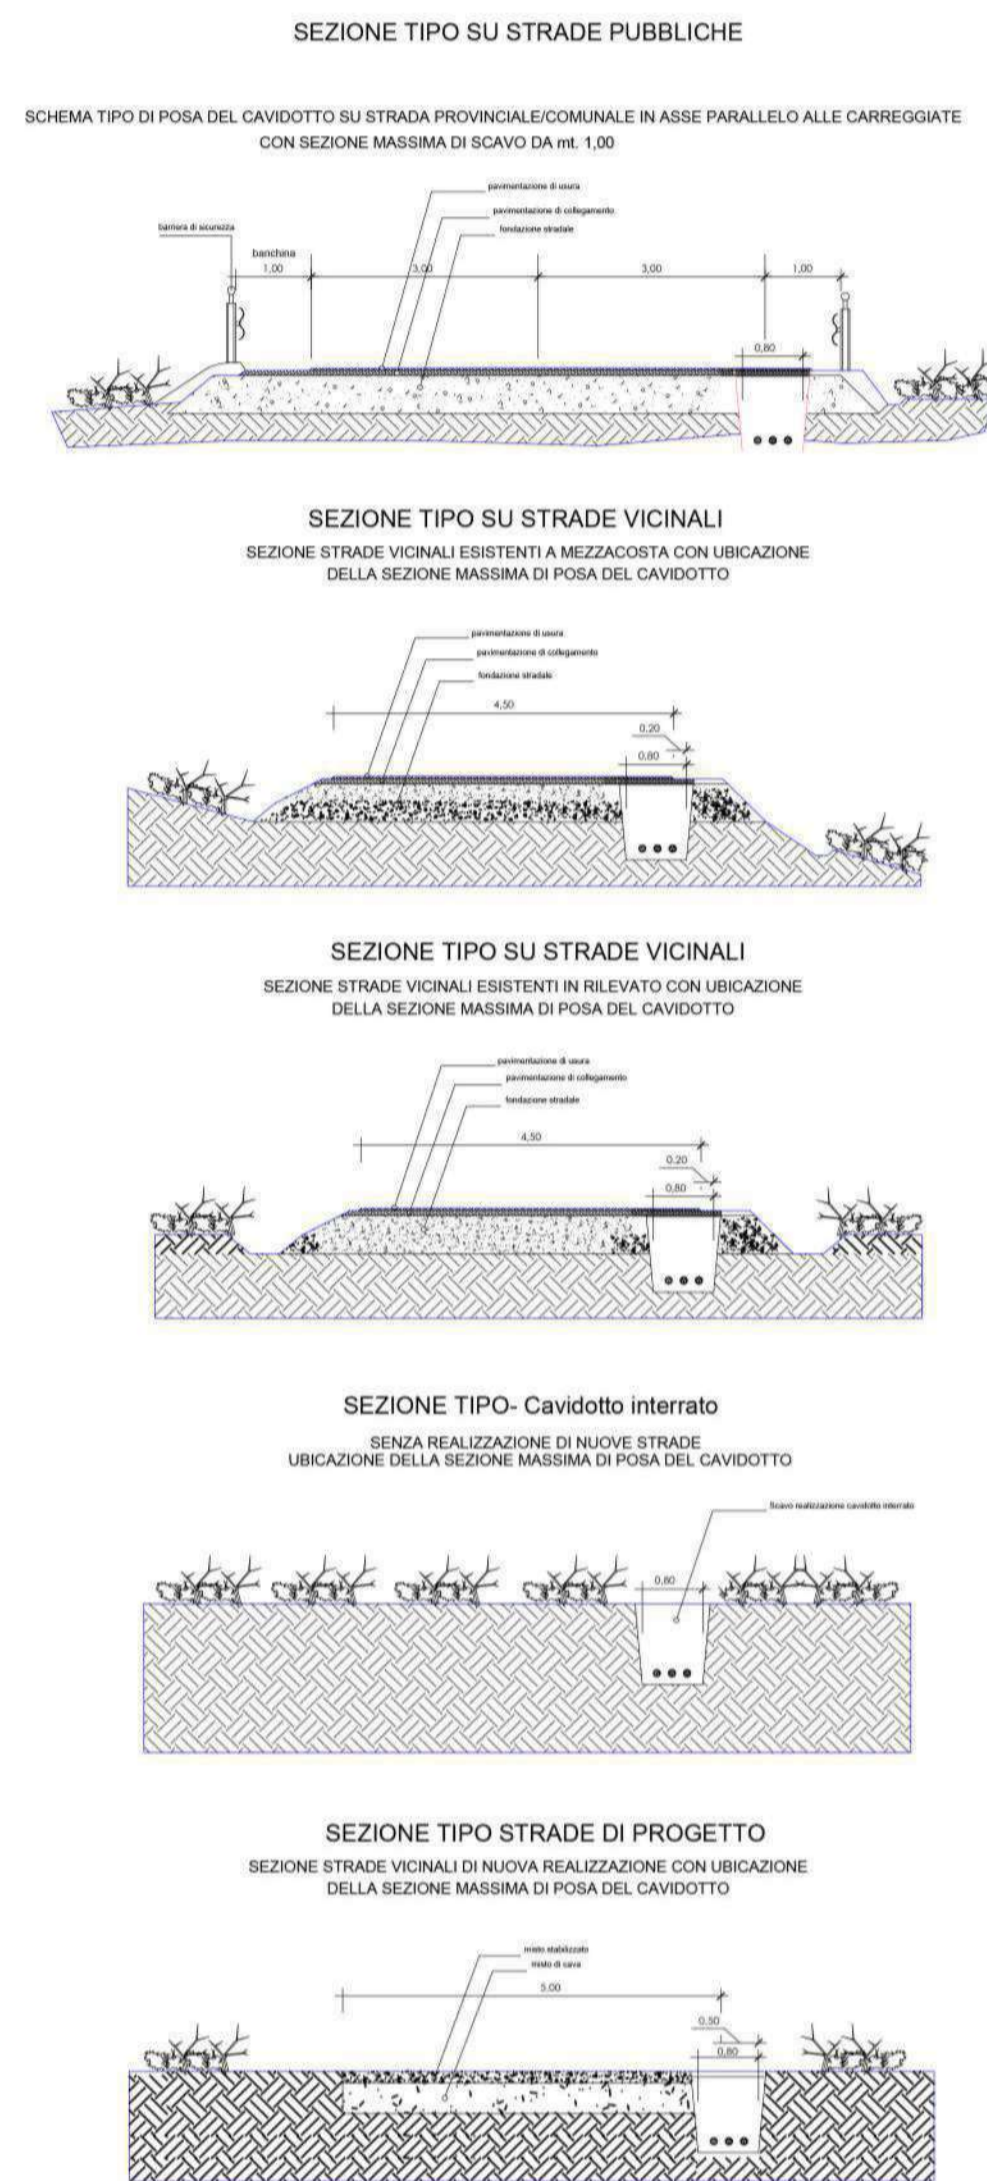

Campo	Tracker da 15	Tracker da 30	Tracker da 60	Tot.Pannelli	Potenza Mw	Inverter
1	50	39	158	11.400	7.524	2
2	128	118	658	44.940	29.6604	8
3	50	52	201	14370	9.4842	3
4	38	37	115	8580	5.6628	2
5	30	3	96	7.140	4.7124	1
6	30	35	125	9000	5940	2
Totale	326	312	1353	95430	62.9838	18

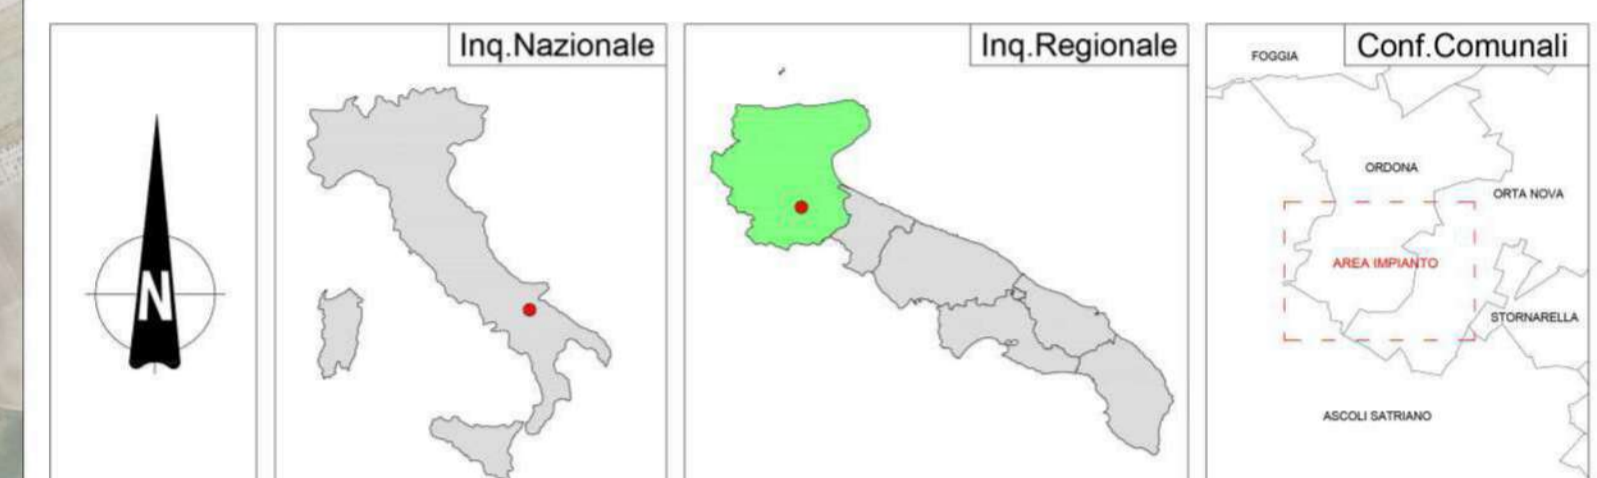

REGIONE PUGLIA

PROVINCIA DI FOGGIA

COMUNE DI ORDONA

Denominazione impianto: **MASSERIA SAN MARCHITTO**

Ubicazione: **Comune di Ortona (FG) Località "Masseria San Marchitto"** Foglio: 11 / 12 Particelle: varie

PROGETTO DEFINITIVO

per la realizzazione di un impianto agrovoltaiico da ubicare in agro del comune di Ortona (FG) in località "Masseria San Marchitto", potenza nominale pari a 62.9838 MW DC, e delle relative opere di connessione alla RTN ricadenti nei comuni di Ortona (FG), Ascoli Satriano (FG) e Deliceto (FG).

PROPRONENTE: **HYDRA GROUP S.R.L.**
 Altamura (BA) Via Andrea Giorgio 20 - CAP 70022
 Partita IVA: 08596530728
 Indirizzo PEC: hydragroupstf@pec.it

Codice Autorizzazione Unica **G4BCDJ4**

ELABORATO: **Viabilità - Sezioni tipo** Tav. n° **9 EG**
 Scala: 1:10000

Numero	Data	Motivo
Rev 0	Giugno 2022	Istanza VIA art.23 D.Lgs 152/06 - Istanza Autorizzazione Unica art.12 D.Lgs 387/03

PROGETTAZIONE: **GRM GROUP S.R.L.**
 Via Caduti di Nassirya n. 179
 70022 Altamura (BA)
 P. IVA 07816120724
 PEC: gmggroupsr@pec.it
 Tel.: 0804168931

IL TECNICO: **Dot. Ing. DONATO FORGIONE**
 Via Raiate n. 110/Bis
 65128 Pescara (PE)
 Ordine degli Ingegneri di Pescara n. 1814
 PEC: gmggroupsr@pec.it
 Cell: 0804168931

Spazio riservato agli Enti

Tutti i diritti sono riservati, la riproduzione anche parziale del disegno è vietata.