Opere di demolizione e/o rimozione

1. Rimozione cabinati prefabbricati
2. Demolizione zattere di appoggio cabinati prefabbricati
3. Rimozione recinzione e cancelli, differenziazione e avvio allo smaltimento
4. Rimozione strutture di sostegno dei pannelli fotovoltaici
5. Rimozione fondazioni vibroinfisse dei sostegni dei pannelli fotovoltaici
6. Rimozione fondazioni sostegni di illuminazione e videosorveglianza
7. Rimozione sostegni di illuminazione e videosorveglianza
8. Rimozione viabilità interna

LEGENDA

Elemento da riuovere

REGIONE PUGLIA
PROVINCIA DI BRINDISI
COMUNE DI BRINDISI

PROGETTO RELATIVO ALLA COSTRUZIONE DI UN IMPIANTO AGRIVOLTAICO AVENTE POTENZA, IN IMMISSIONE, PARI A 45,89 MW E POTENZA MODULI PARI A 56,37 MWp E RELATIVE OPERE DI CONNESSIONE ALLA RETE ELETTRICA COME INDICATE NELLA STMG DI TERNA - IMPIANTO AEPV-C02 UBICATO IN AREA S.I.N. DEL COMUNE DI BRINDISI (BR)

TITOLO: **Allegato al Piano di dismissione e ripristino dello stato dei luoghi**

CODICE ELABORATO: **893IDS7_Disciplinare_04**

SCALA: **1:3.000**

DATA	MOTIVO REVISIONE	REDATTO	APPROVATO
09.02.2023	ADEGUAMENTO LINEE GUIDA AGRIVOLTAICO MITE	ING. CIRACI'	N/A

PROGETTISTA: **ING. FRANCESCO CIRACI'**

COMMITTENTE:
BRINDISI SOLAR 2 S.R.L
C.F./P.IVA 02611140746
Città S.VITO DEI NORMANNI CAP 72019
Via Antonio Francavilla, 6
PEC: brindisisolarsrl2@pec.it

INGENIUM | Studio di Ingegneria di Ciracì Francesco,
Sede legale: San Lorenzo n. 2, Ceglie Messapica (Br), 72013,
Cell.3382328300,
Email:ciracifrancesco@gmail.com

INQUADRAMENTO IMPIANTO SU CTR

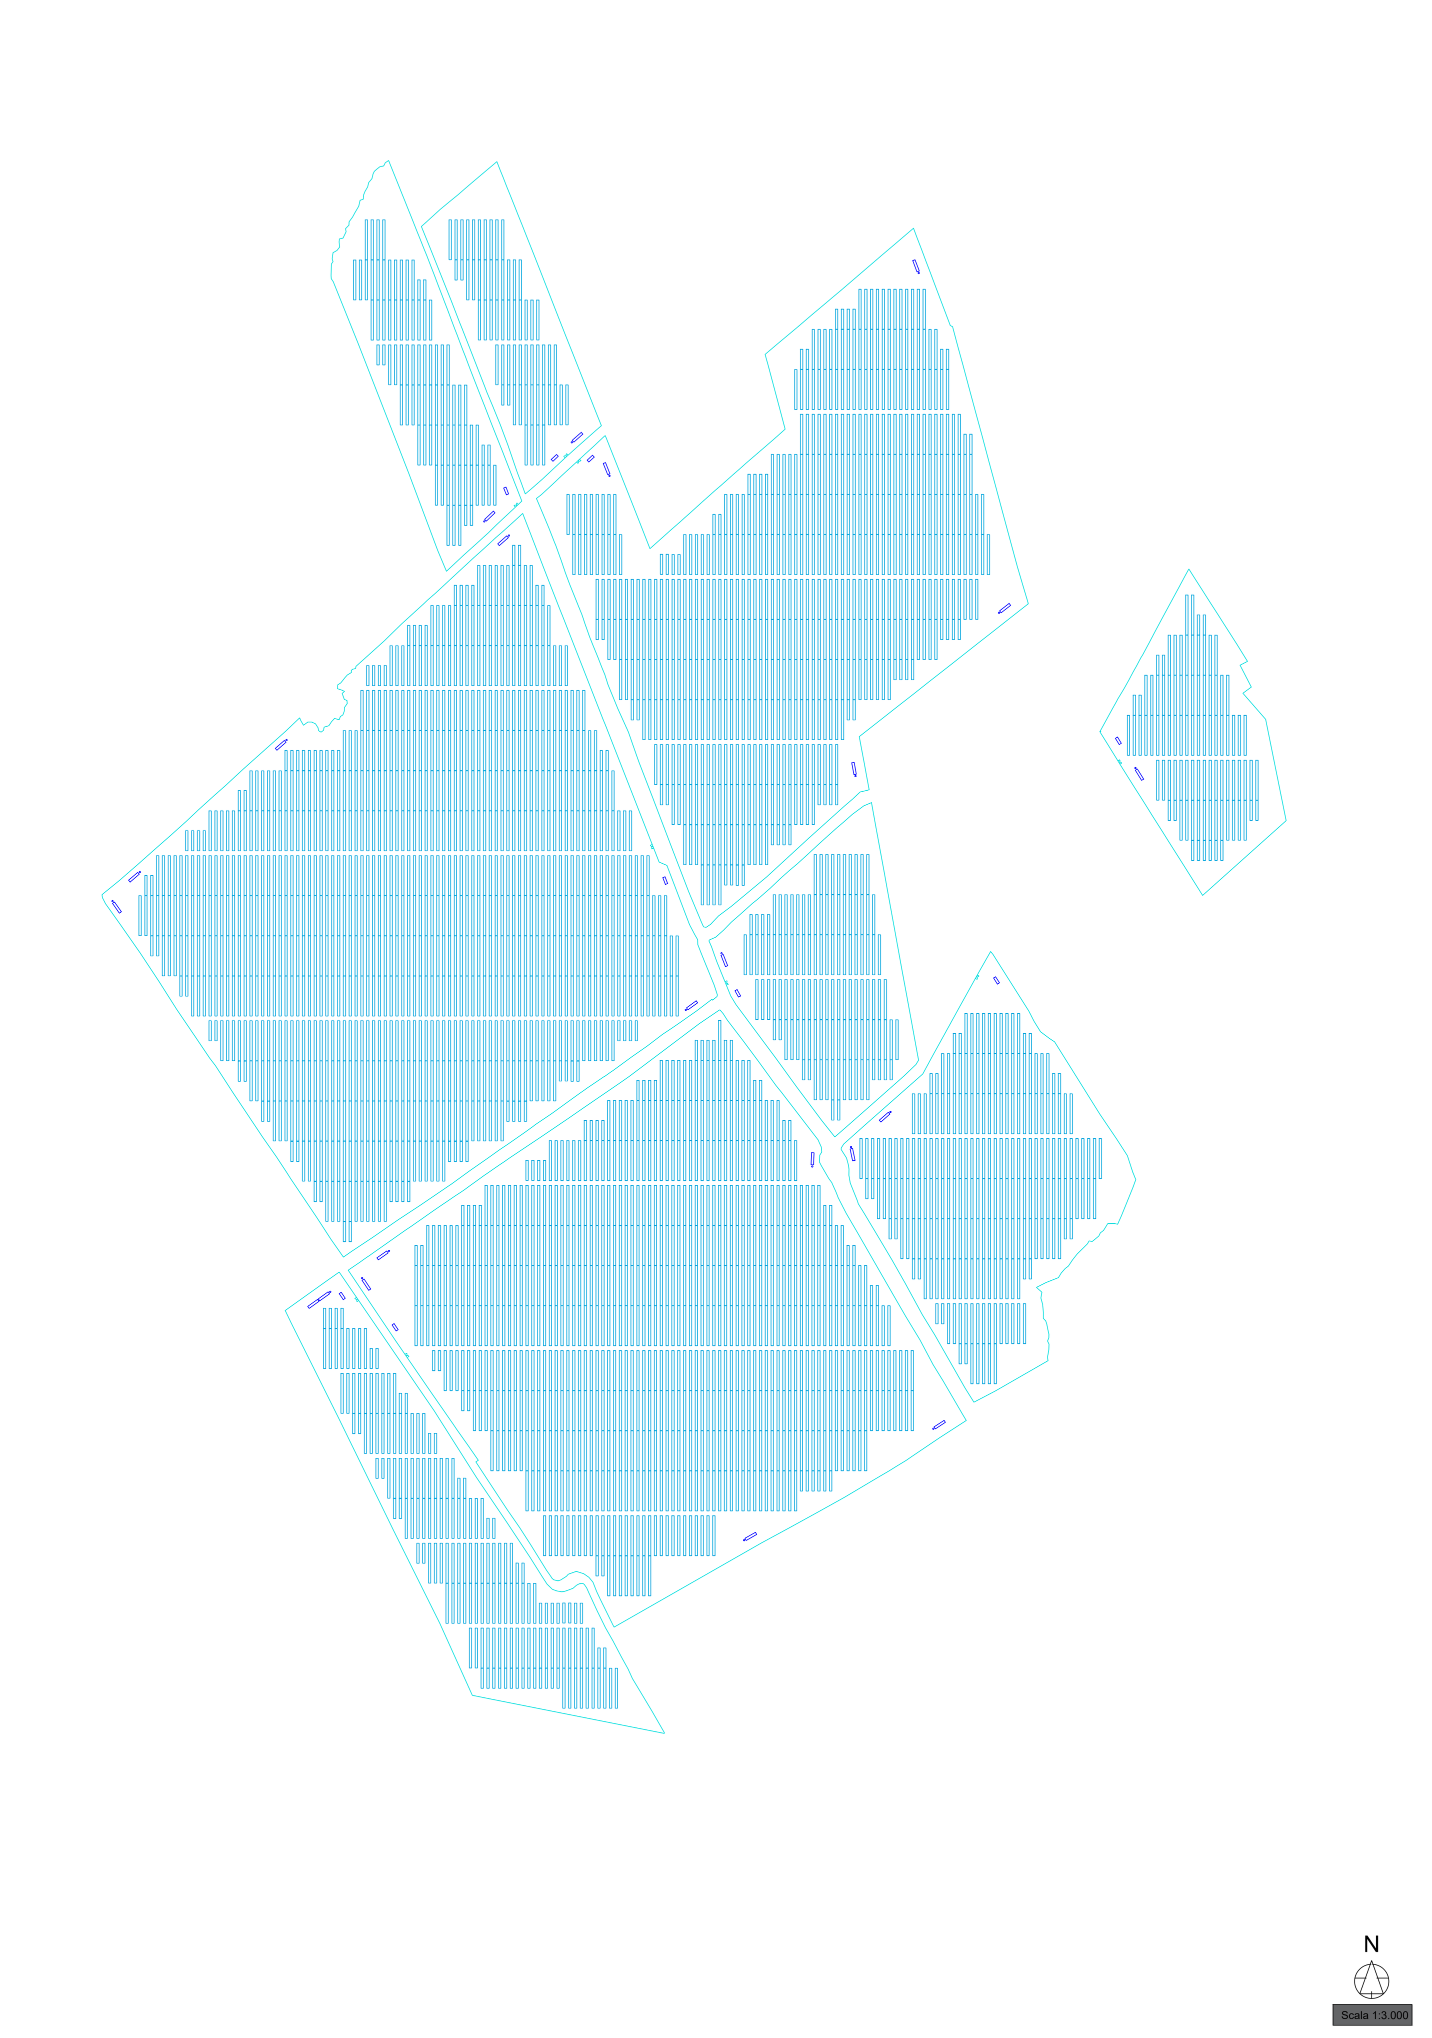

RIMOZIONE CABINATI PREFABBRICATI E ZATTERE

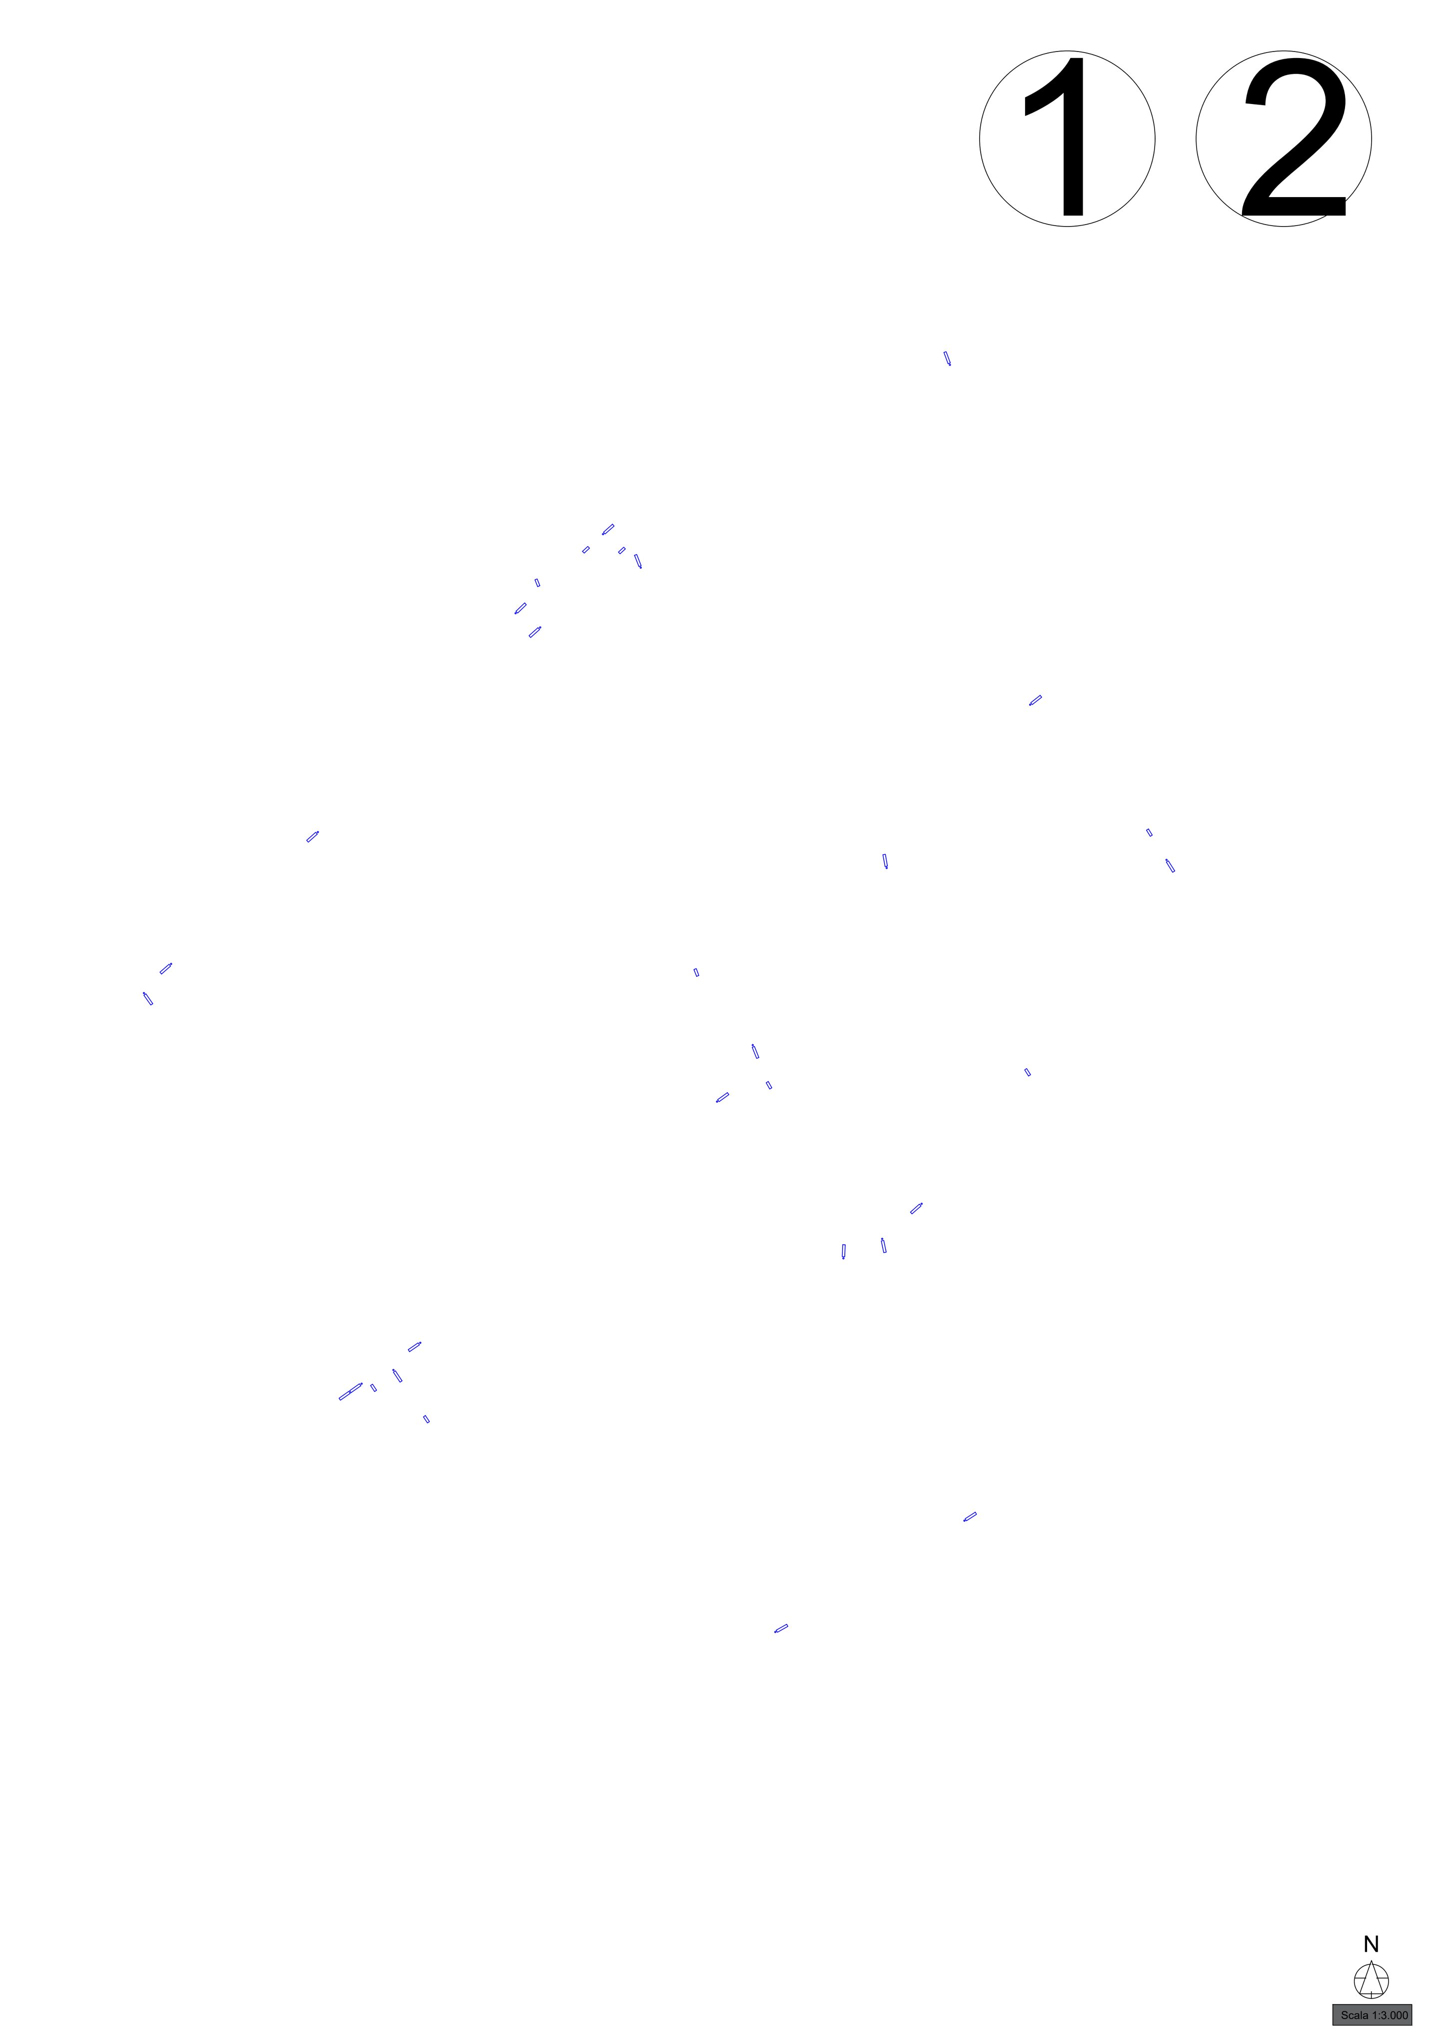

RIMOZIONE RECINZIONE CANCELLI

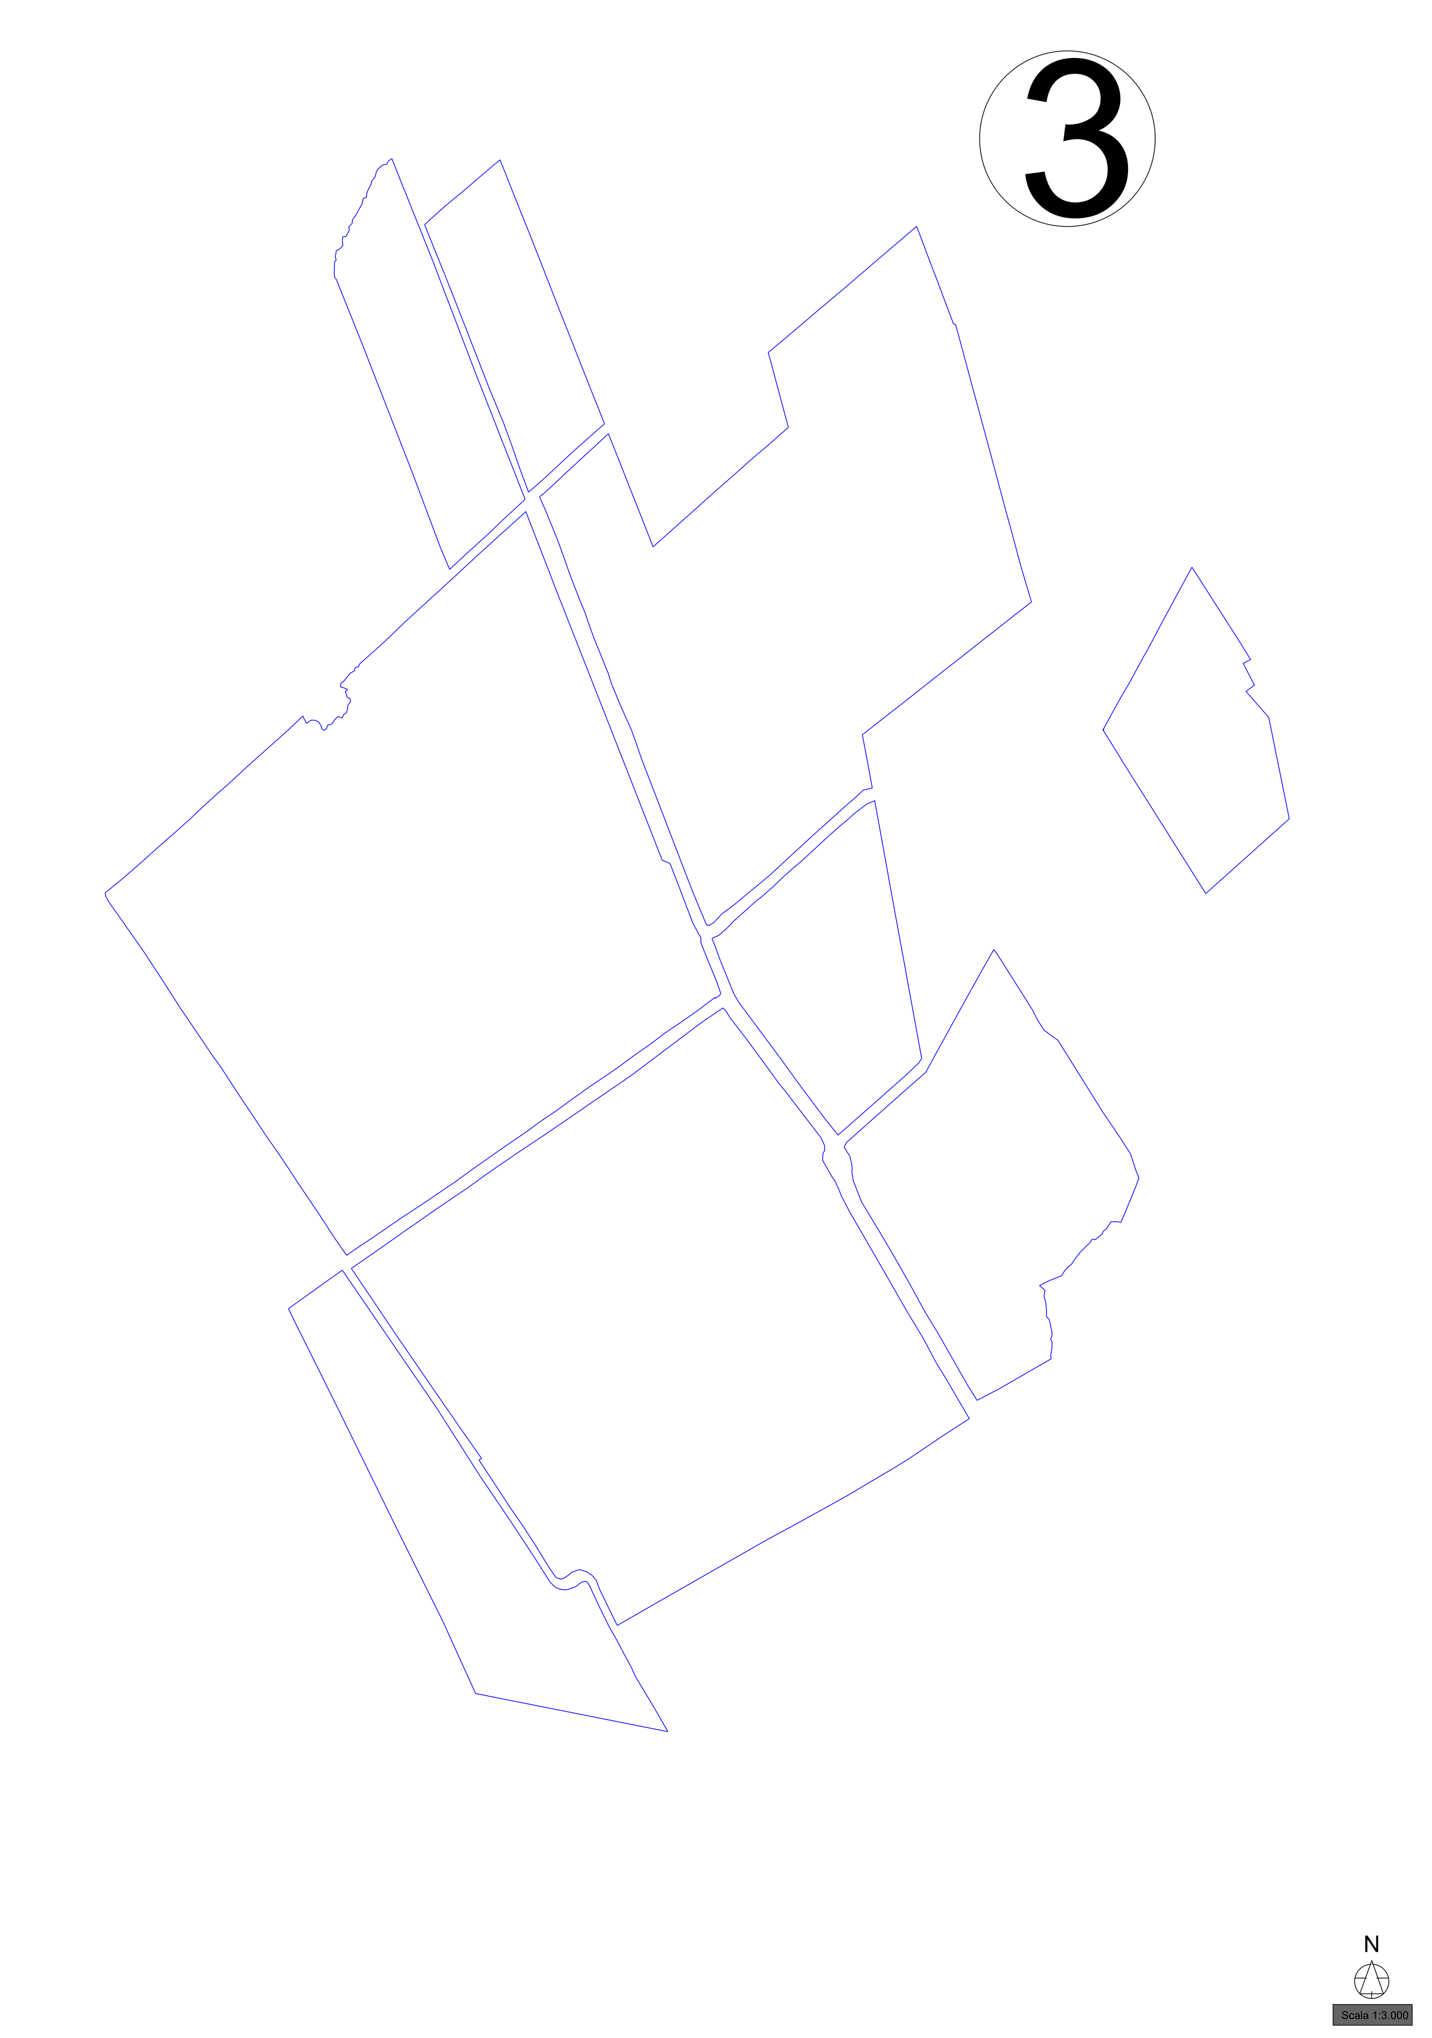

RIMOZIONE STRUTTURE DI SOSTEGNO DEI PANNELLI E FONDAZIONI VIBROINFISSE

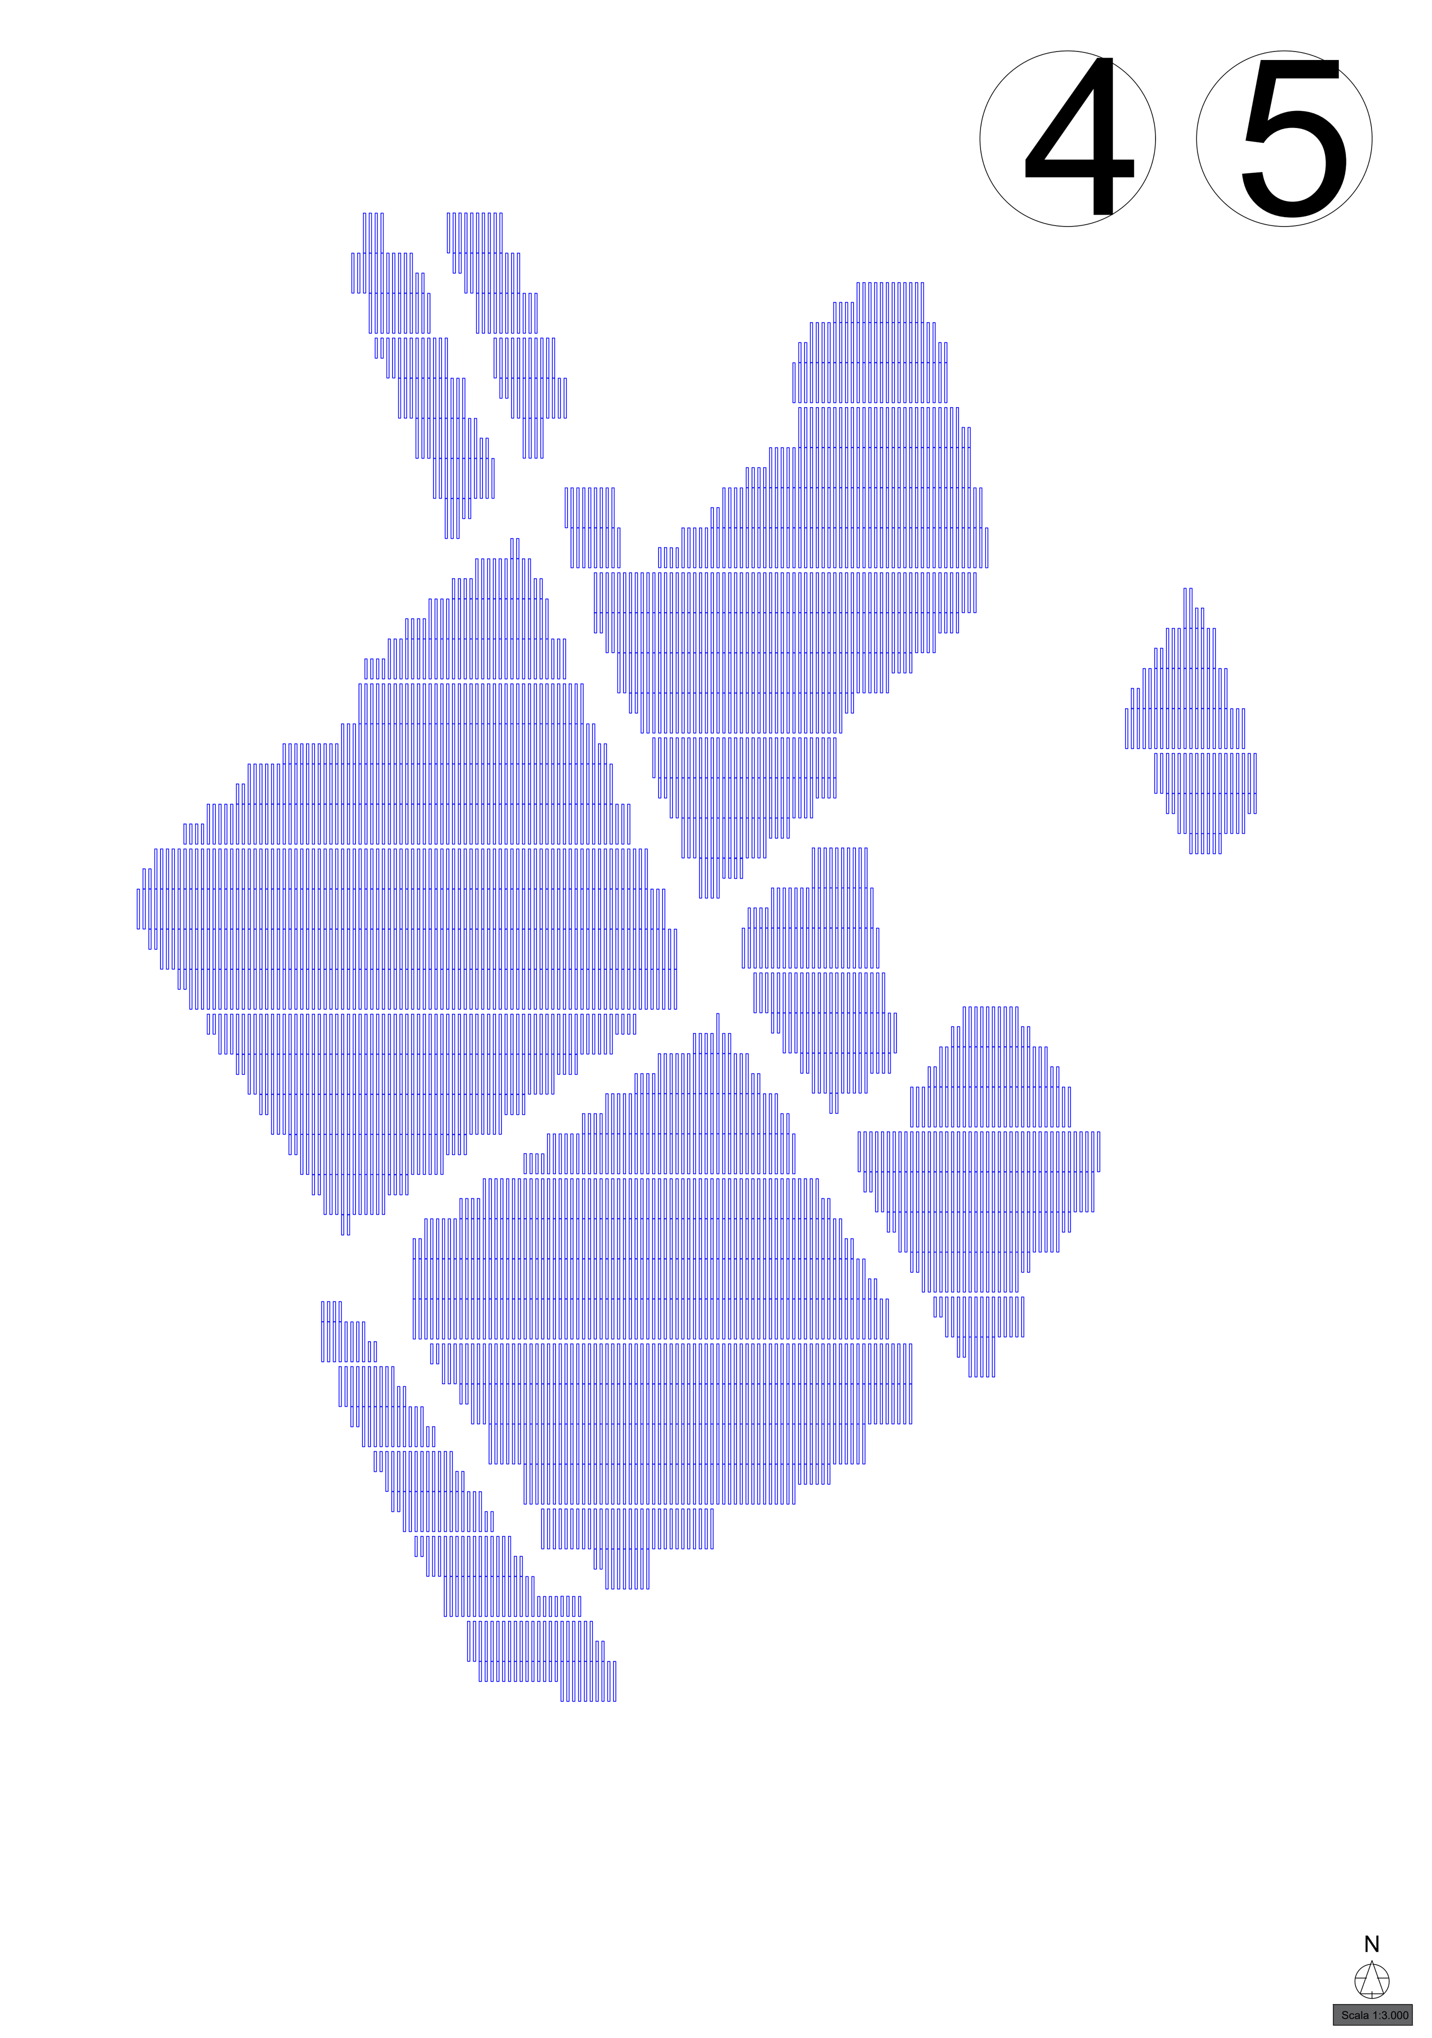

RIMOZIONE FONDAZIONI E SOSTEGNI ILLUMINAZIONE E VIDEOSORVEGLIANZA

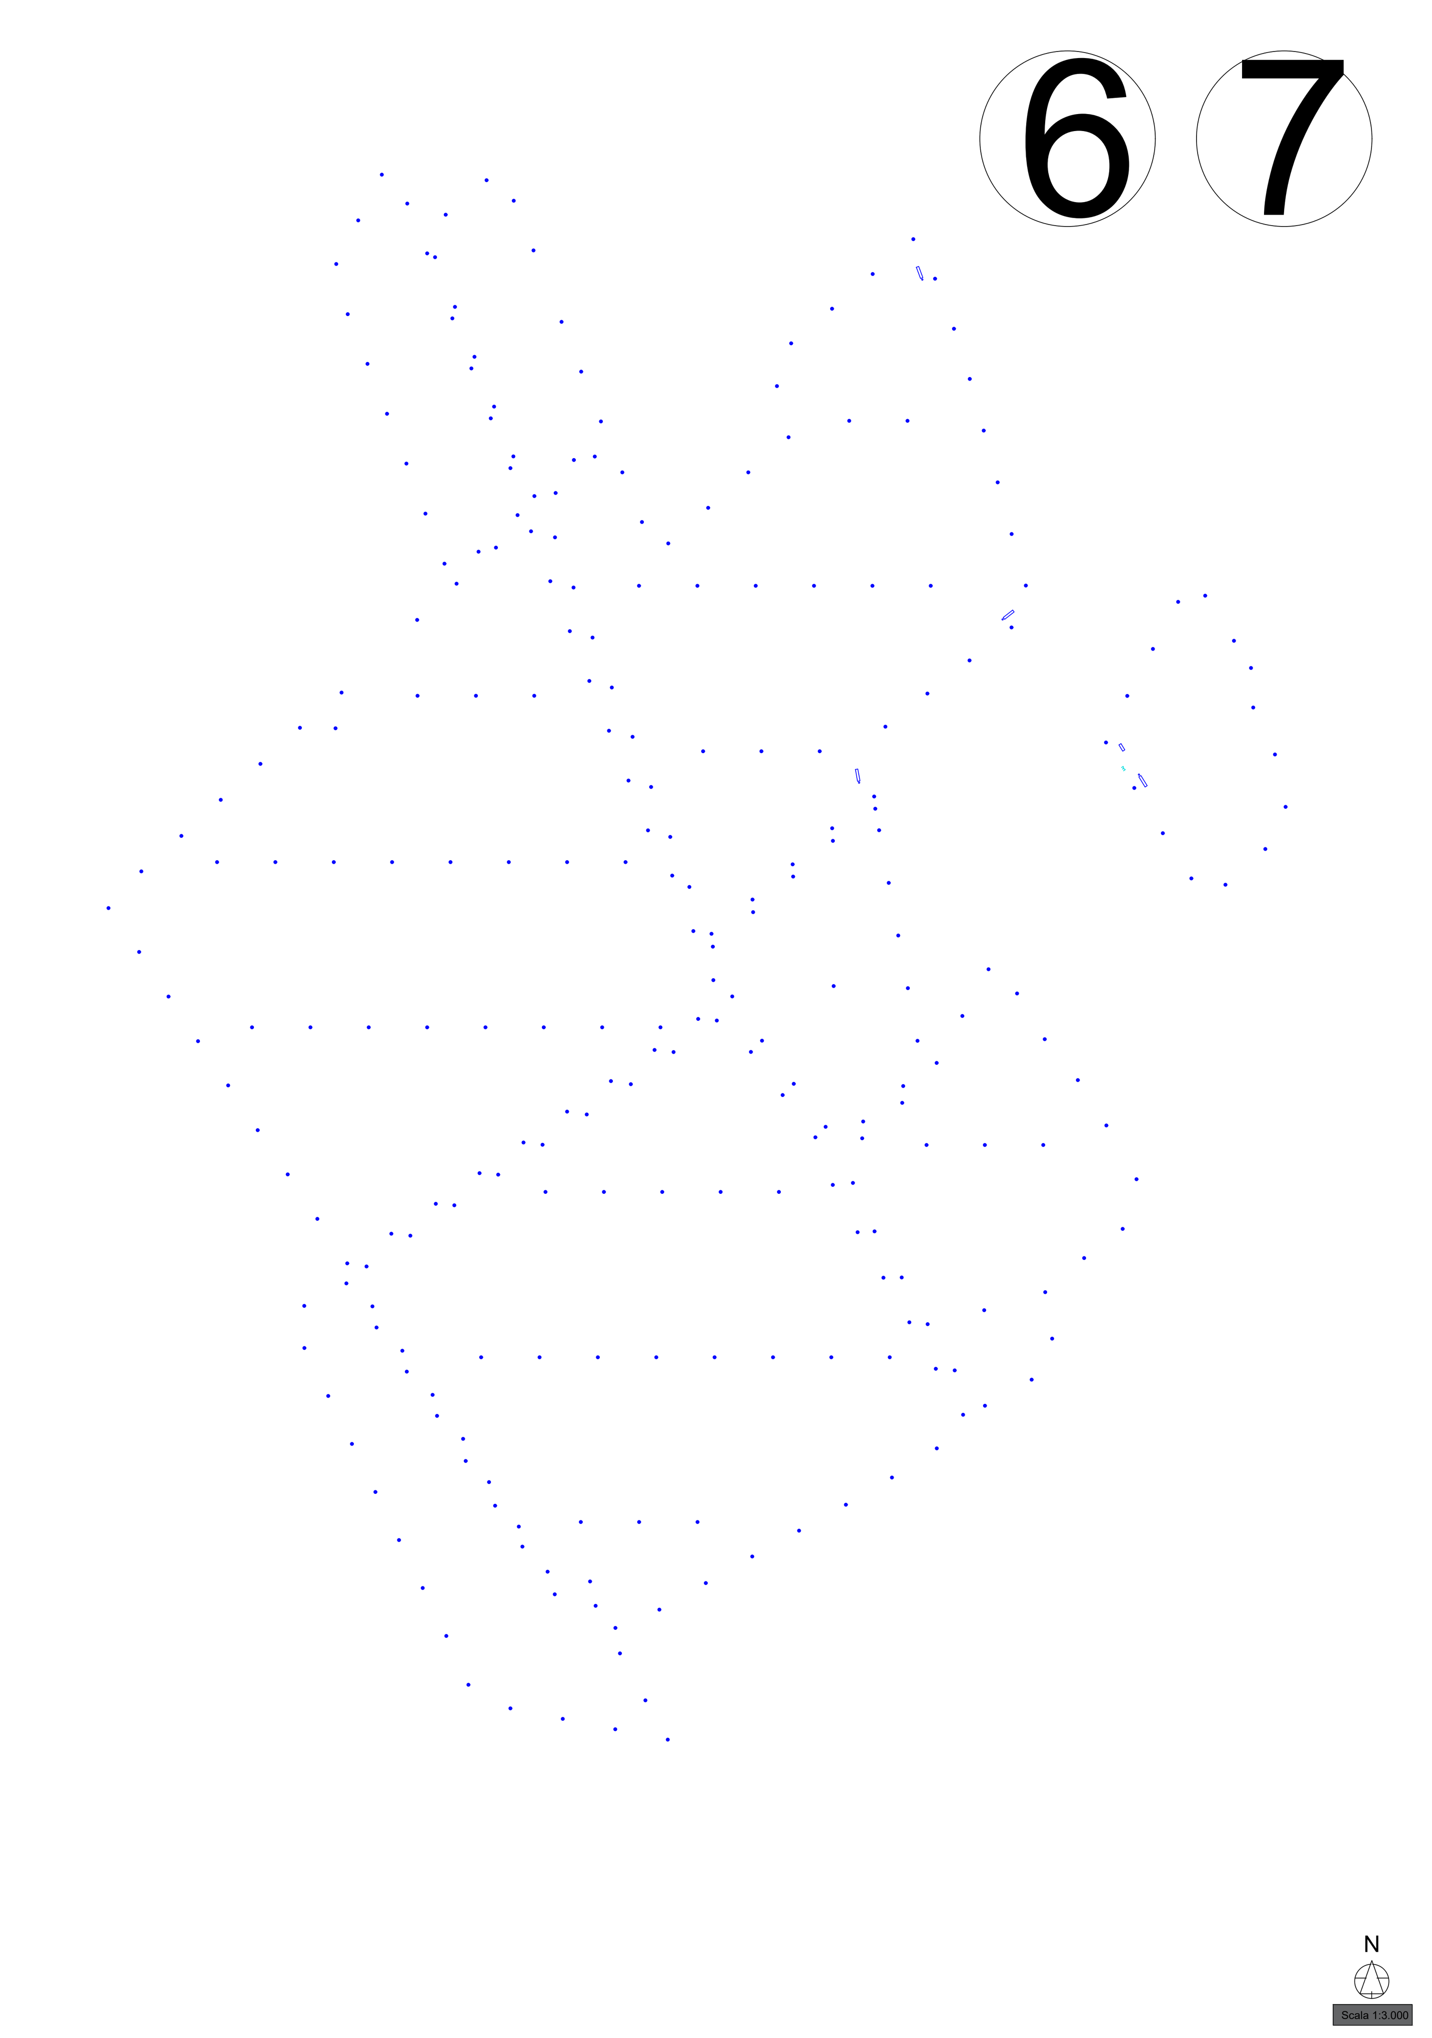
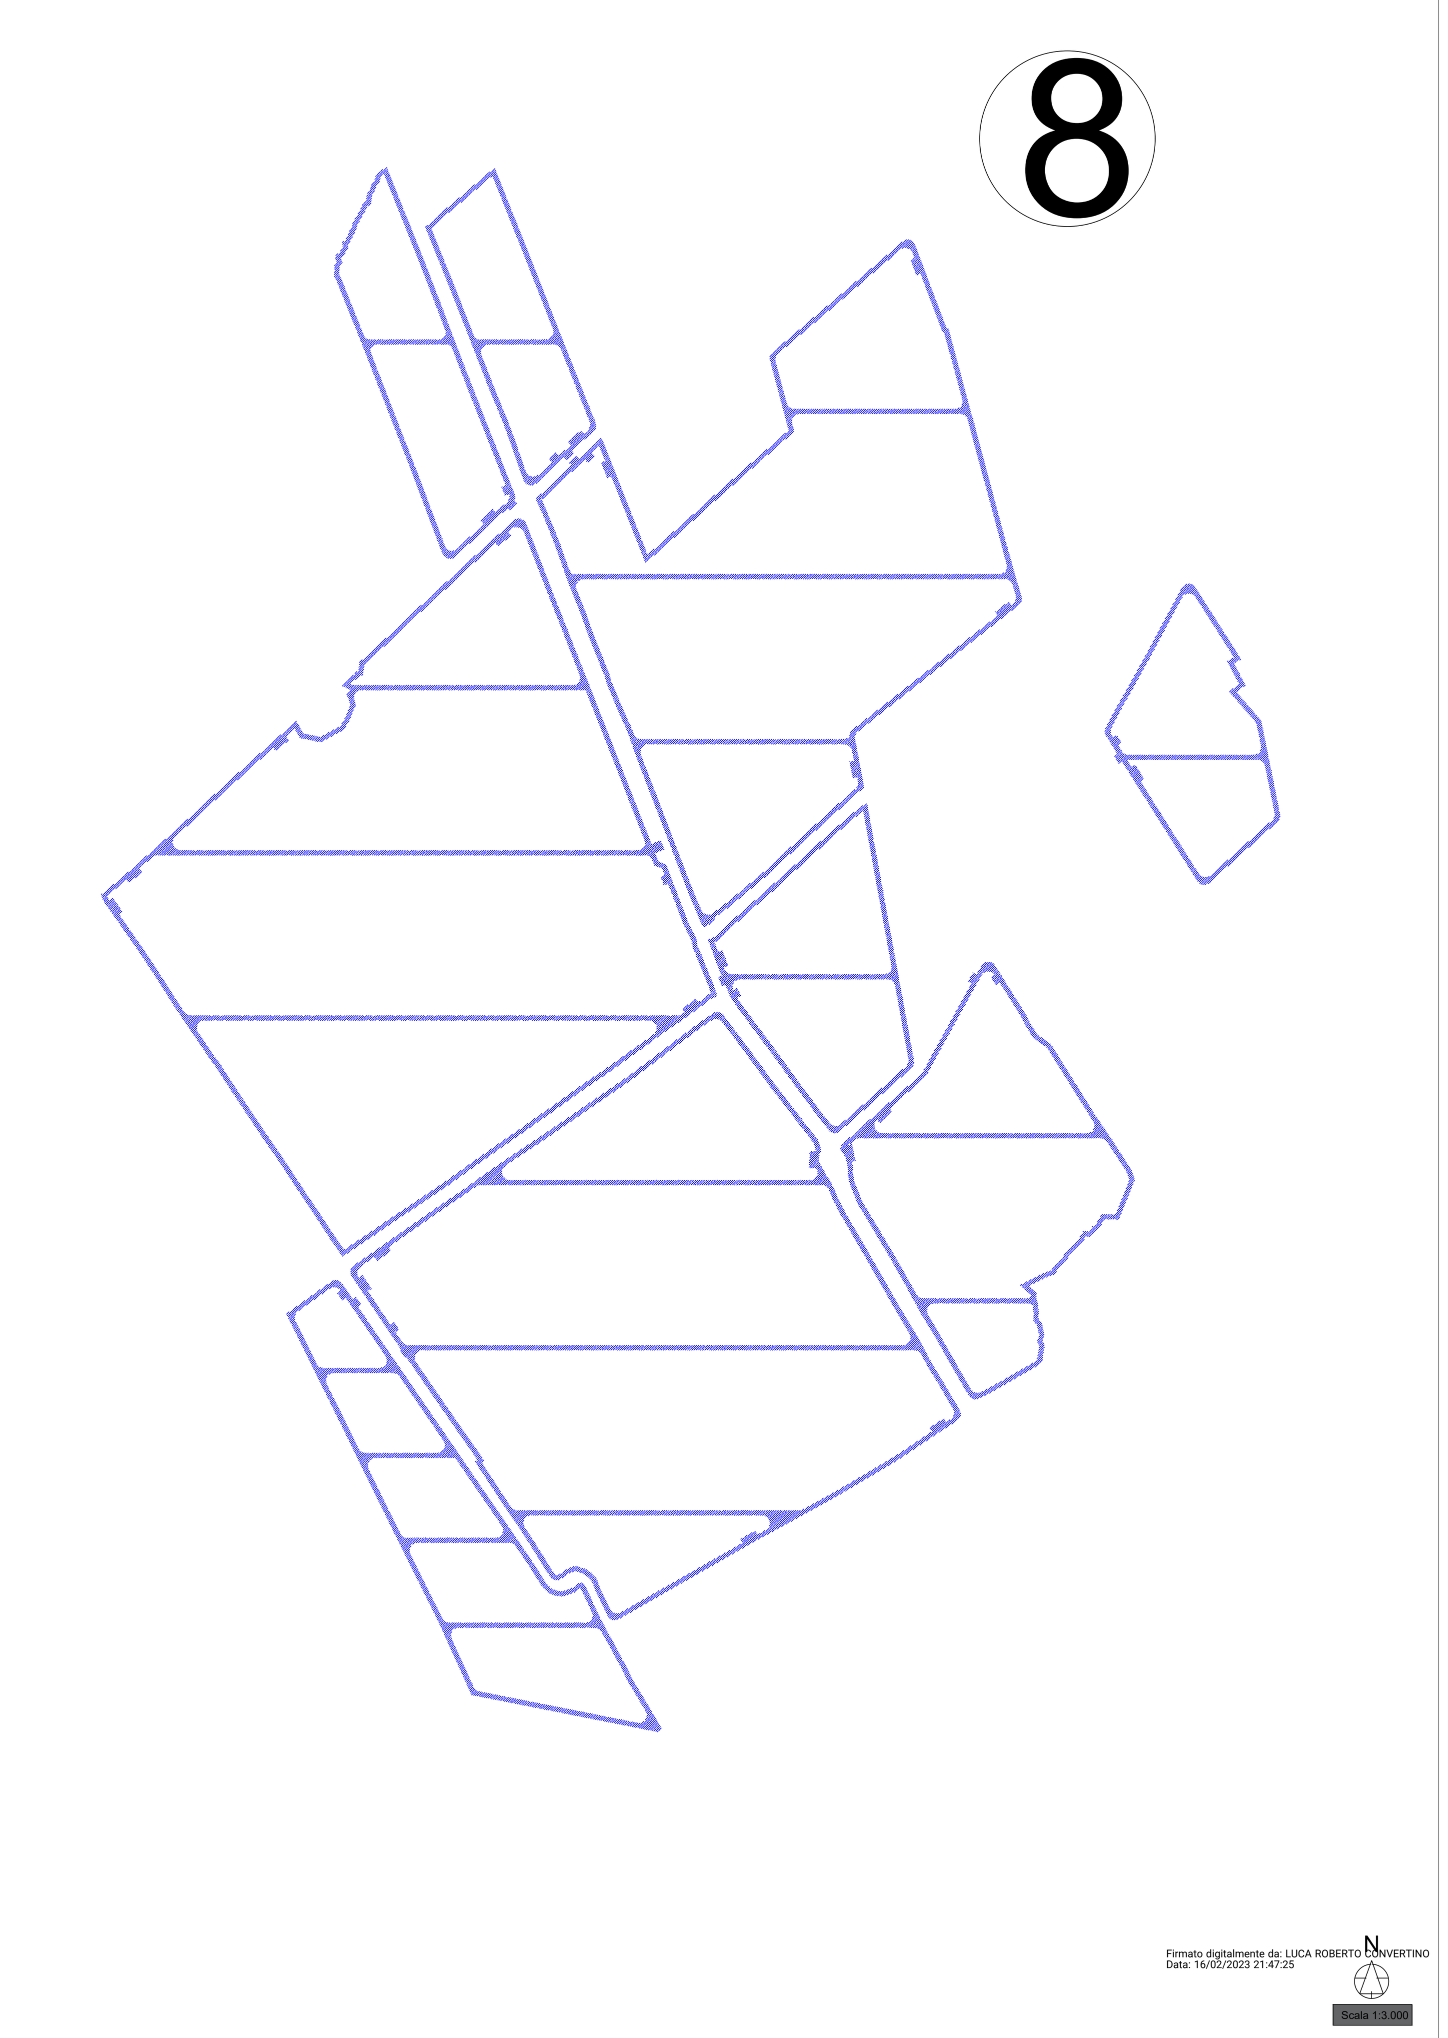
RIMOZIONE VIABILITA' INTERNA