




**SEZIONE STRADA DI NUOVA REALIZZAZIONE**




Misto stabilizzato  
Vagliato - Strada Bianca

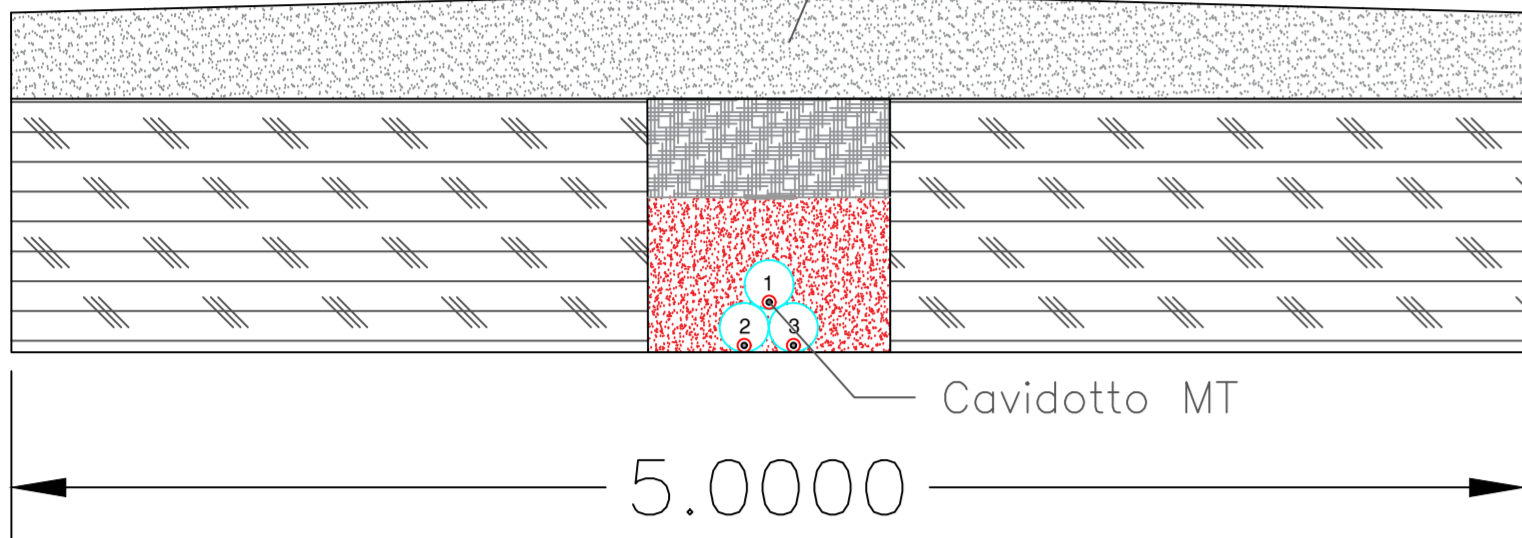

**DETTAGLIO STRADA DI NUOVA REALIZZAZIONE**



**LEGENDA**

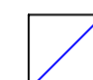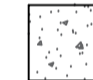-  RECINZIONE
-  STRADE VIABILITA' INTERNA
-  STRADE DI NUOVA REALIZZAZIONE



REGIONE PUGLIA  
PROVINCIA DI BRINDISI  
COMUNE DI BRINDISI



**PROGETTO RELATIVO ALLA COSTRUZIONE DI UN IMPIANTO AGRIVOLTAICO AVENTE POTENZA, IN IMMISSIONE, PARI A 45,89 MW E POTENZA MODULI PARI A 56,37 MWp E RELATIVE OPERE DI CONNESSIONE ALLA RETE ELETTRICA COME INDICATE NELLA STMG DI TERNA - IMPIANTO AEPV-C02 UBICATO IN AREA S.I.N. DEL COMUNE DI BRINDISI (BR)**

TITOLO: **Nuova viabilità di elettrodotto e viabilità interna**

CODICE ELABORATO: **893IDS7\_ElaboratoGrafico\_11**


SCALA: **1:2500**

DATA	MOTIVO REVISIONE	REDATTO	APPROVATO
15.02.2023	ADEGUAMENTO LINEE GUIDA AGRIVOLTAICO MITE	ING. CIRACI'	N/A

PROGETTISTA: **ING. FRANCESCO CIRACI'**



COMMITTENTE: **BRINDISI SOLAR 2 S.R.L.  
C.F./P.IVA 02611140746  
Città S.VITO DEI NORMANNI CAP 72019  
Via Antonio Francavilla, 6  
PEC: brindisisolarsrl2@pec.it**

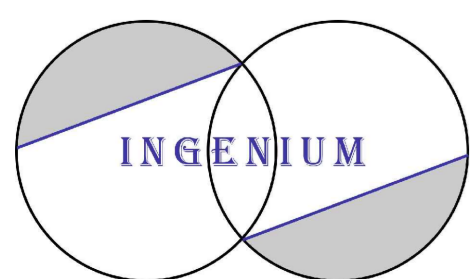

**INGENIUM** | Studio di Ingegneria di Ciraci Francesco,  
Sede legale: San Lorenzo n. 2, Ceglie Messapica (Br), 72013,  
Cell. 3382328300,  
Email: ciracifrancesco@gmail.com