

Parchi e Aree Protette

Sistema Informativo Territoriale - Regione Puglia -- 01/02/2023

- Recinzione Impianto
- Viabilità interna
- Cavidotto MT
- Stazione di Utenza
- Ingresso impianto
- Cavidotto AT
- Stazione elettrica
- Cabina trasformatore
- Cabina ausiliaria
- Tracker



REGIONE PUGLIA
PROVINCIA DI BRINDISI
COMUNE DI BRINDISI



PROGETTO RELATIVO ALLA COSTRUZIONE DI UN IMPIANTO AGRIVOLTAICO AVENTE POTENZA, IN IMMISSIONE, PARI A 45,89 MW E POTENZA MODULI PARI A 56,37 MWp E RELATIVE OPERE DI CONNESSIONE ALLA RETE ELETTRICA COME INDICATE NELLA STMG DI TERNA - IMPIANTO AEPV-C02 UBICATO IN AREA S.I.N. DEL COMUNE DI BRINDISI (BR)

TITOLO: **INQUADRAMENTO VINCOLISTICO CON PARCHI E AREE PROTETTE**

CODICE ELABORATO: **893IDS7_ElaboratoGrafico_14**


SCALA: **1:20.000**

DATA	MOTIVO REVISIONE	REDATTO	APPROVATO
09.02.2023	ADEGUAMENTO LINEE GUIDA AGRIVOLTAICO MITE	ING. CIRACI'	N/A

PROGETTISTA: **ING. FRANCESCO CIRACI'**



COMMITTENTE: **BRINDISI SOLAR 2 S.R.L.**
C.F./P.IVA 02611140746
Città S.VITO DEI NORMANNI CAP 72019
Via Antonio Francavilla, 6
PEC: brindisisolarsrl2@pec.it

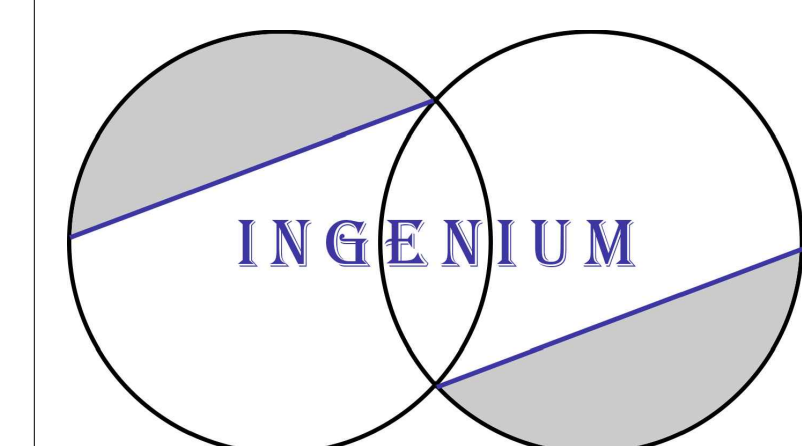

INGENIUM | Studio di Ingegneria di Ciraci Francesco,
Sede legale: San Lorenzo n. 2, Ceglie Messapica (Br), 72013,
Cell.3382328300,
Email:ciracifrancesco@gmail.com



- Riserva Statale
- Parco Nazionale
- Parco Naturale Regionale
- Riserva Naturale Regionale Orientata
- Area Naturale Marina Protetta
- Riserva Naturale Marina
- SIC
- SIC MARE
- ZPS
- Zone Ramsar
- <all other values>
- Aree Uliveti Provvisori

Ortofoto: riprese AGEA 2019