

# IMPIANTO DI RETE PER LA CONNESSIONE DI UN IMPIANTO DI PRODUZIONE DA FONTE SOLARE FOTOVOLTAICA AVENTE POTENZA PARI A 45'890 kW

UBICATO NEL COMUNE DI BRINDISI (BR), FG. n. 154 - 155 - 169 - 177

## PIANO TECNICO

### DOCUMENTAZIONE GENERALE PARTICOLARI COSTRUTTIVI

#### IDENTIFICAZIONE ELABORATO

| Livello Prog. | Codice Rintracciabilità | Tipo Doc. | N° Elaborato | N° Foglio | Tot. Fogli | NOME FILE     | DATA   | SCALA |
|---------------|-------------------------|-----------|--------------|-----------|------------|---------------|--------|-------|
| PD            | 201900546               | EG        | PT03         | 1         | 3          | AEPV-C02_PT03 | NOV 20 | N/A   |

#### REVISIONI

| REV | DATA    | DESCRIZIONE                   | ESEGUITO | VERIFICATO | APPROVATO |
|-----|---------|-------------------------------|----------|------------|-----------|
| 00  | 11/2020 | PIANO TECNICO (Rif. AEPV-C02) | IVC      | N/A        | N/A       |
| 01  | 01/2021 | PIANO TECNICO (Rif. AEPV-C02) | IVC      | N/A        | N/A       |
|     |         |                               |          |            |           |
|     |         |                               |          |            |           |
PROGETTAZIONE



**MAYA ENGINEERING SRLS**  
C.F./P.IVA 08365980724  
**Dott. Ing. Vito Calio**  
Amministratore Unico  
4, Via San Girolamo  
70017 Putignano (BA)  
PEC: vito.calio@ingpec.eu

**MAYA ENGINEERING SRLS**  
4, Via San Girolamo  
70017 Putignano (BA)  
C.F./P.IVA 08365980724  
*Vito Calio*

(TIMBRO E FIRMA PER BENESTARE)

TECNICO SPECIALISTA

**Dott. Ing. Vito Calio**  
4, Via San Girolamo  
70017 Putignano (BA)  
M.: +39 328 4819015  
E.: v.calio@maya-eng.com  
PEC: vito.calio@ingpec.eu



(TIMBRO E FIRMA PER BENESTARE)

GESTORE RETE ELETTRICA


(TIMBRO E FIRMA PER BENESTARE)

RICHIEDENTE


**Brindisi Solar 2 s.r.l.**  
Via Antonio Fracarilla 6  
San Vito dei Normanni BR  
PIVA 02611140746  
*[Signature]*

(TIMBRO E FIRMA PER BENESTARE)


Sezione B-B' : Tipo strada vicinale- Scala 1:20

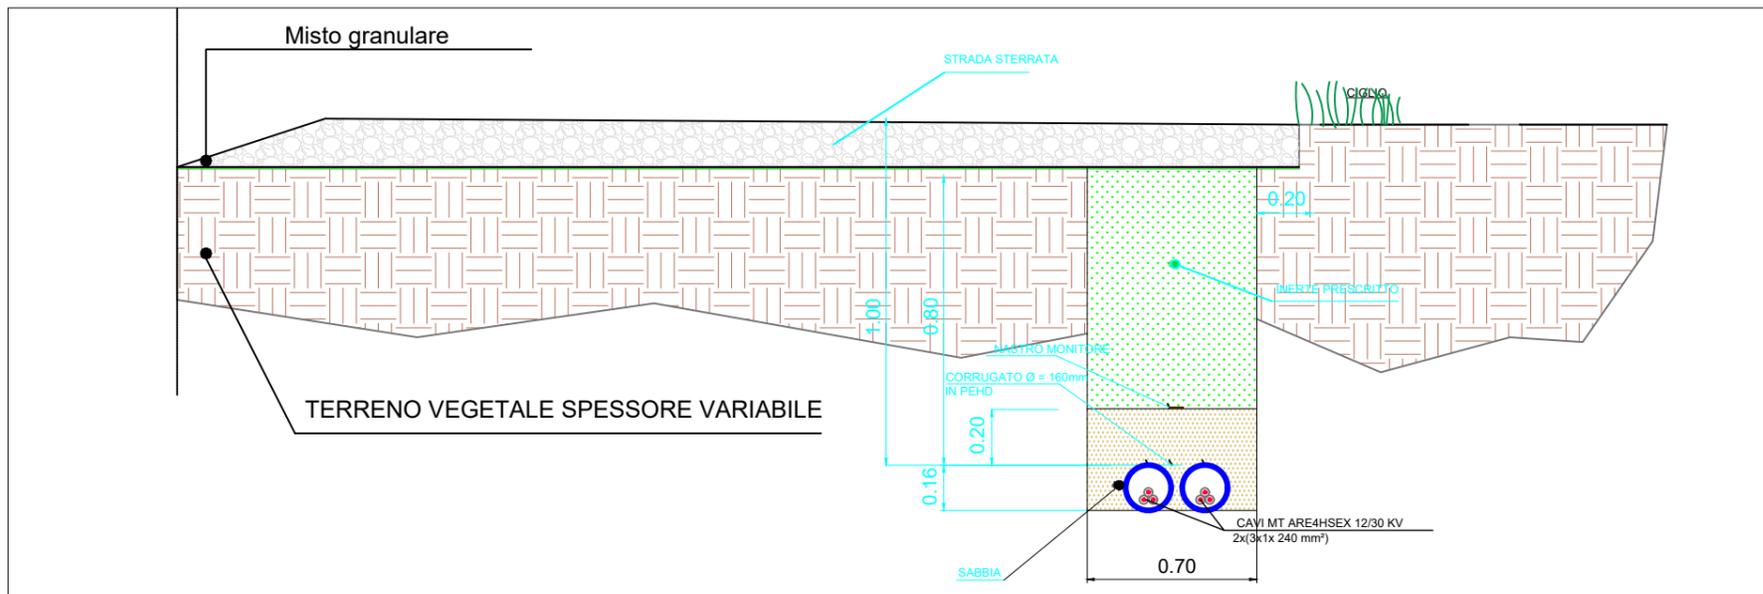

Sezione A-A' : Tipo strada Provinciale - Scala 1:20

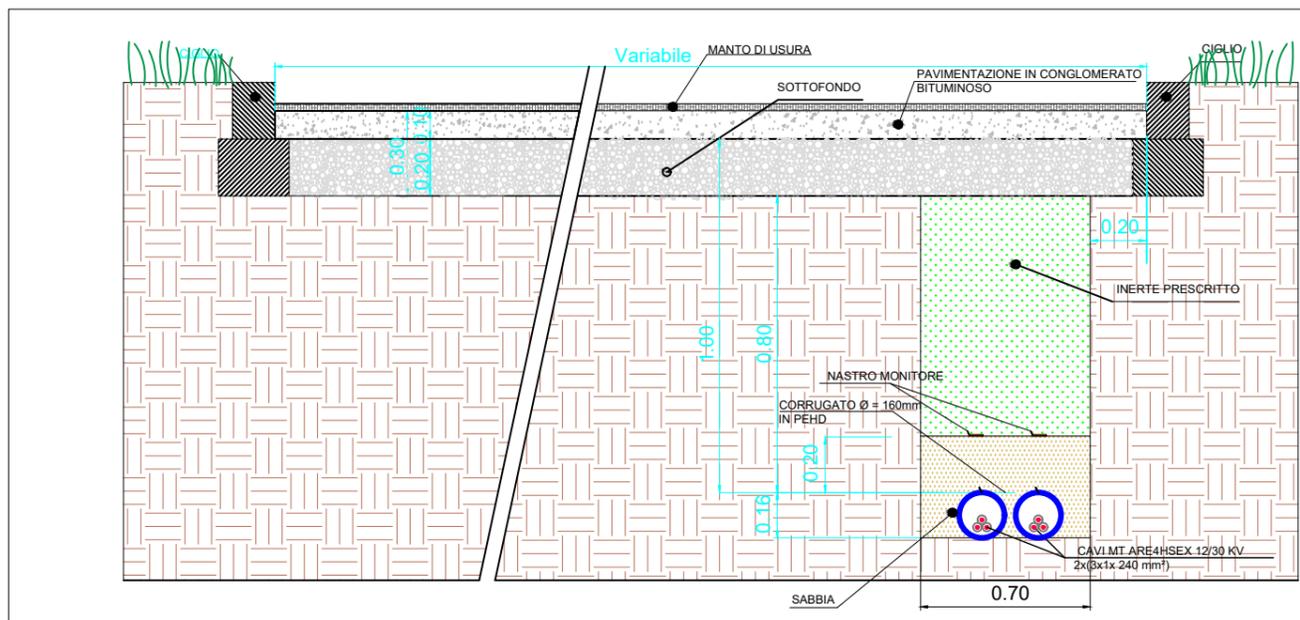

Sezione tipo : Cavo di collegamento Stazione utente - SE - Scala 1:20

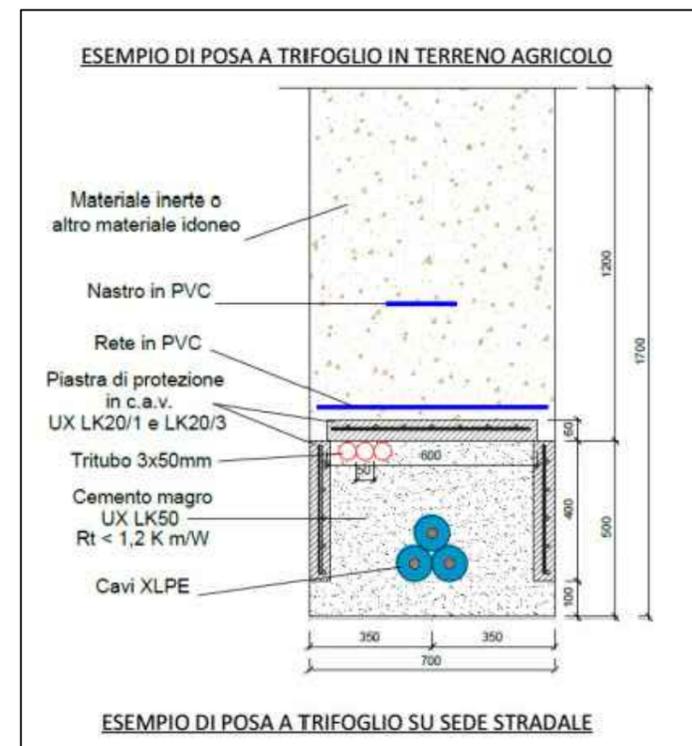

ORDINE DEGLI INGEGNERI  
**VITO CALIO'**  
 Sez. A - 6566  
 IN CIVILE AMBIENTALE  
 DI INDUSTRIALE  
 E INFORMAZIONE  
*Vito Calio'*


| Rev No | Revision note | Date    | Signature | Checked | Designe By |
|--------|---------------|---------|-----------|---------|------------|
| 01     | Piano tecnico | 01.2021 | IVC       | N/A     | N/A        |
|        |               |         |           |         |            |
|        |               |         |           |         |            |

**MAYA** Engineering  
 Vito Calio'  
 Director  
 M: +39 328 4819015  
 E: v.calio@maya-eng.com

TITLE/SUBJECT  
**PROGETTO DI STAZIONE UTENTE (SU) 150 KV  
 E OPERE DI CONNESSIONE ALLA  
 SE TERNA "BRINDISI SUD" 150/380 KV  
 Cod. Rint. 201900546  
 PARTICOLARI COSTRUTTIVI**

| Date                  | Scale |
|-----------------------|-------|
| 11.2020               | 1:20  |
| Version               | Sheet |
| 01                    | 01    |
| Maya Engineering Srls |       |


D1 : Particolari cabine di Sezionamento - Scala 1:100

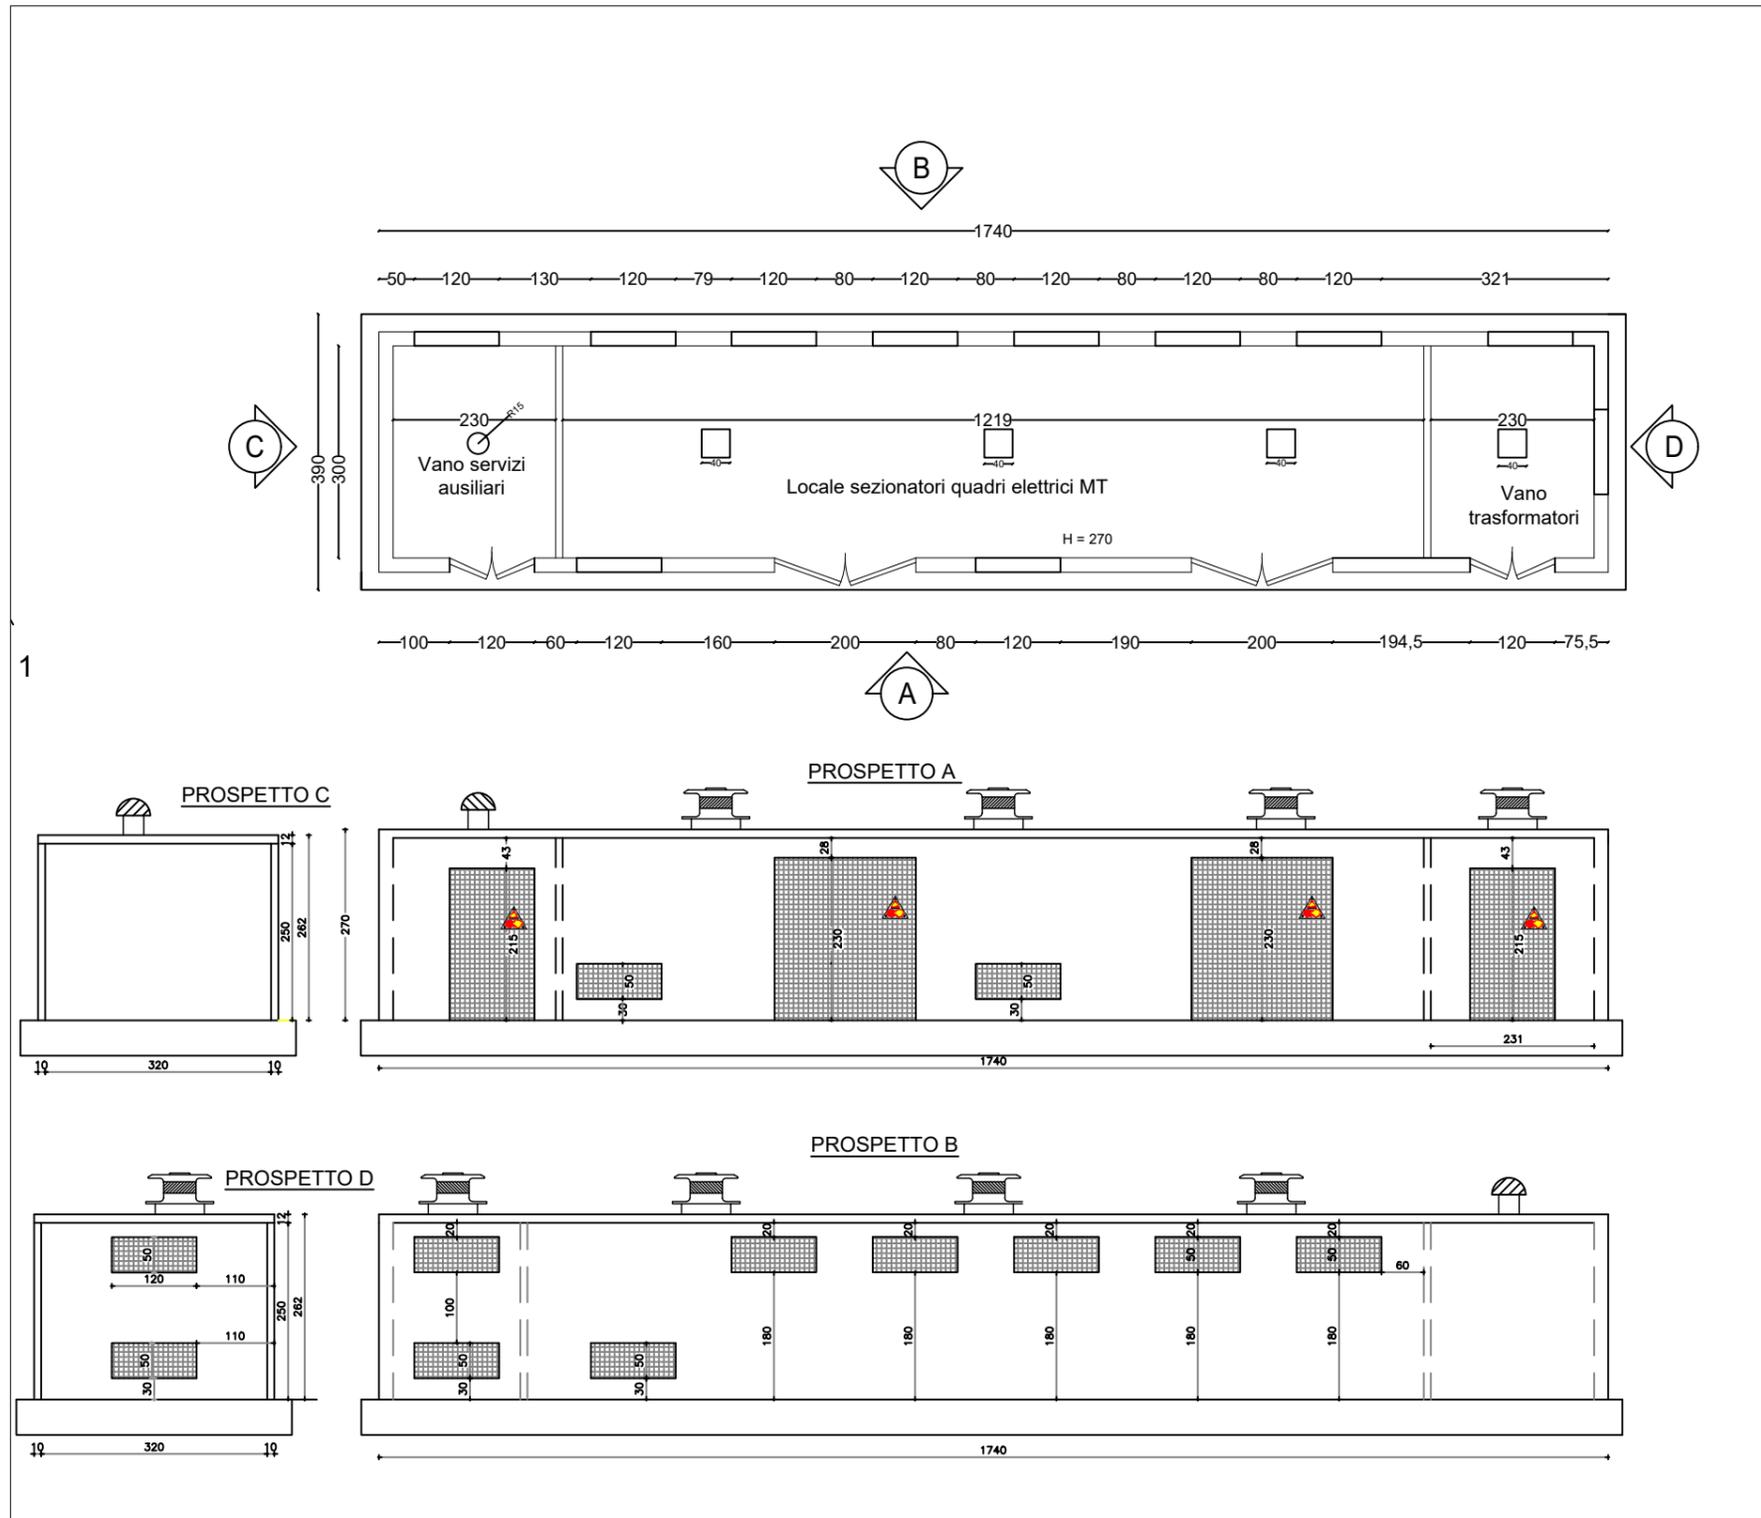


| Rev No | Revision note | Date    | Signature | Checked | Designe By |
|--------|---------------|---------|-----------|---------|------------|
| 01     | Piano tecnico | 11.2020 | IVC       | N/A     | N/A        |
|        |               |         |           |         |            |
|        |               |         |           |         |            |

**MAYA** Engineering  
 Vito Calio'  
 Director  
 M: +39 328 4819015  
 E: v.calio@maya-eng.com


| TITLE/SUBJECT  | Date                  | Scale |
|--|-----------------------|-------|
| <b>PROGETTO DI STAZIONE UTENTE (SU) 150 KV<br/>E OPERE DI CONNESSIONE ALLA<br/>SE TERNA "BRINDISI SUD" 150/380 KV<br/>Cod. Rint. 201900546</b> | 11.2020               | 1:100 |
| PARTICOLARI COSTRUTTIVI  | Version               | Sheet |
|  | 01                    | 02    |
|  | Maya Engineering Srls |       |

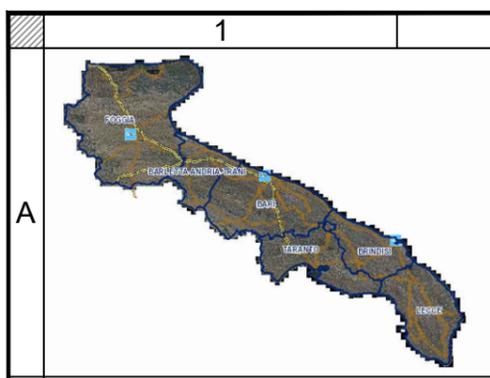


PARTICOLARE BAGNO CHIMICO

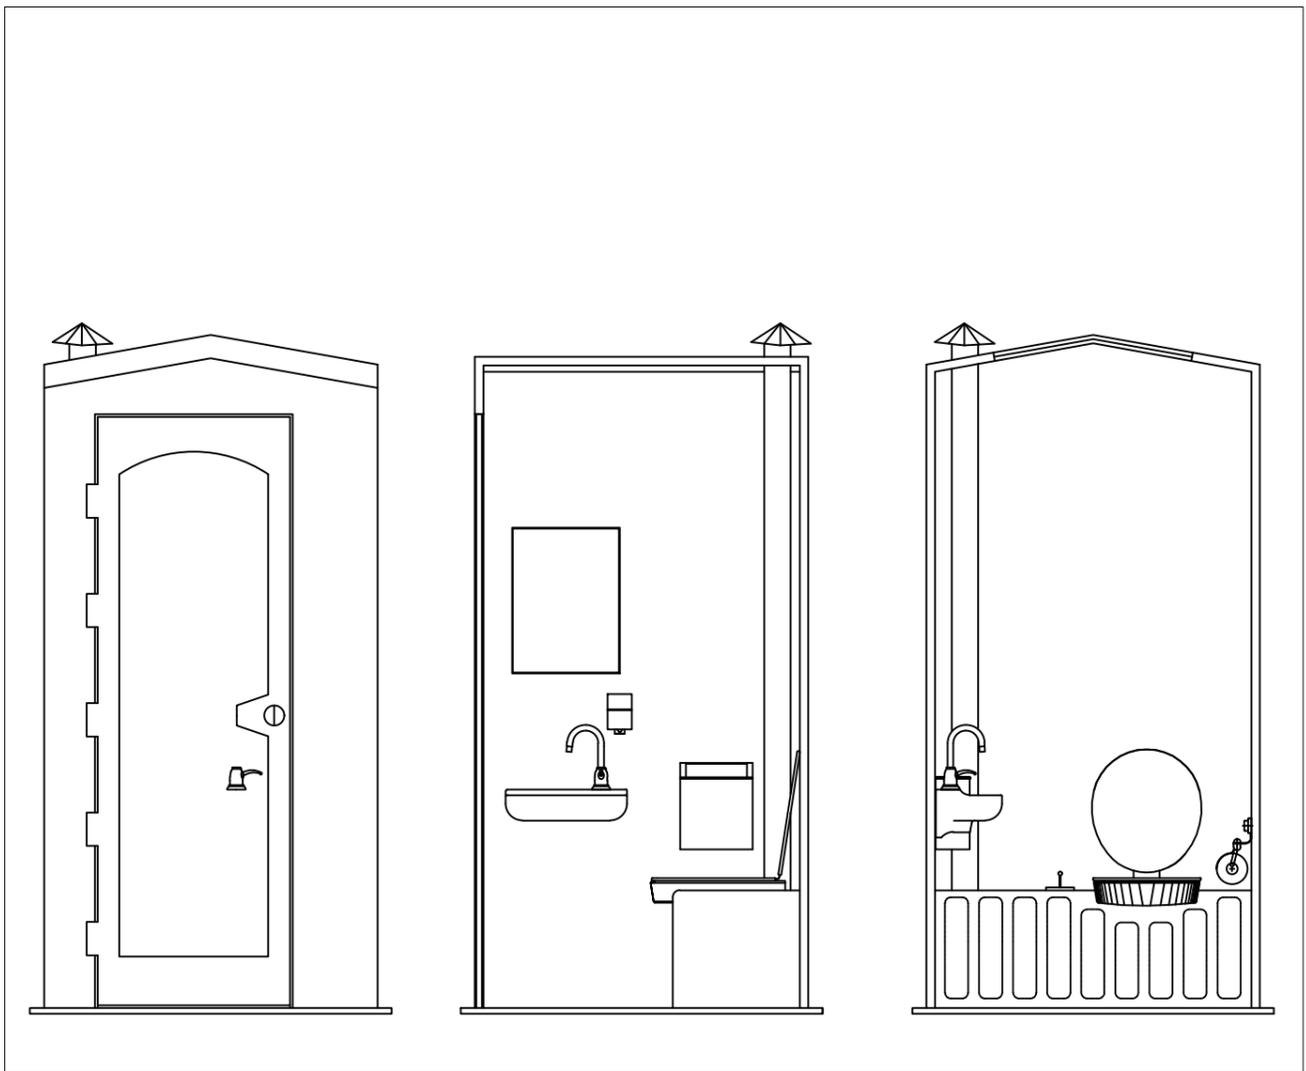

SISTEMA VIDEOSORVEGLIANZA INTERNO STAZIONE D'UTENZA

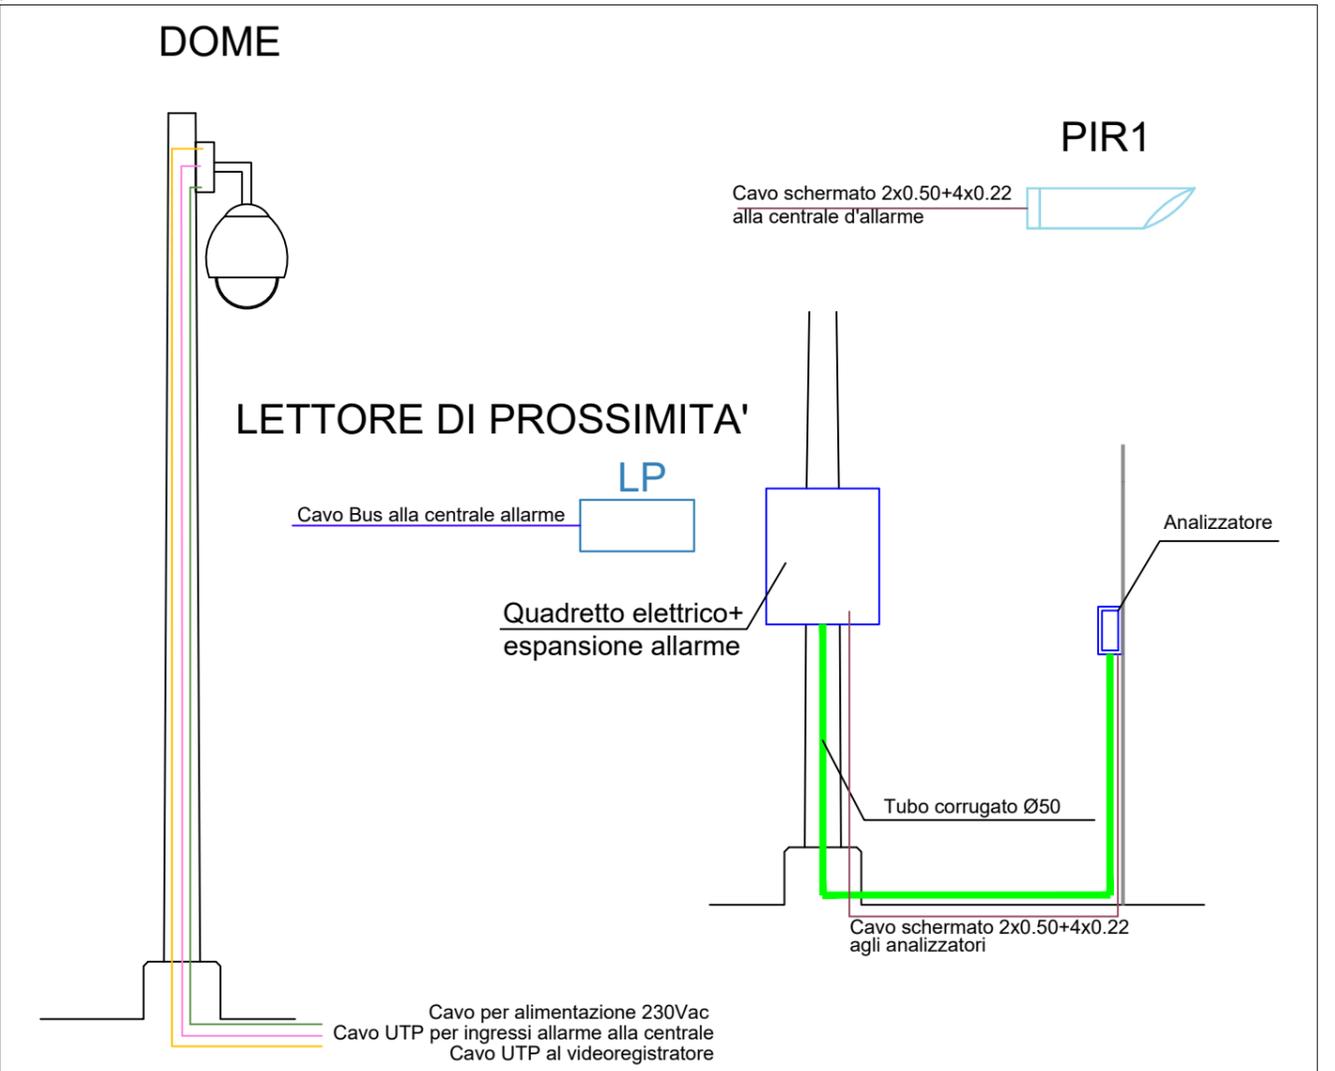

Proiettore collegato al sistema di allarme - si accenderà in caso di intrusi

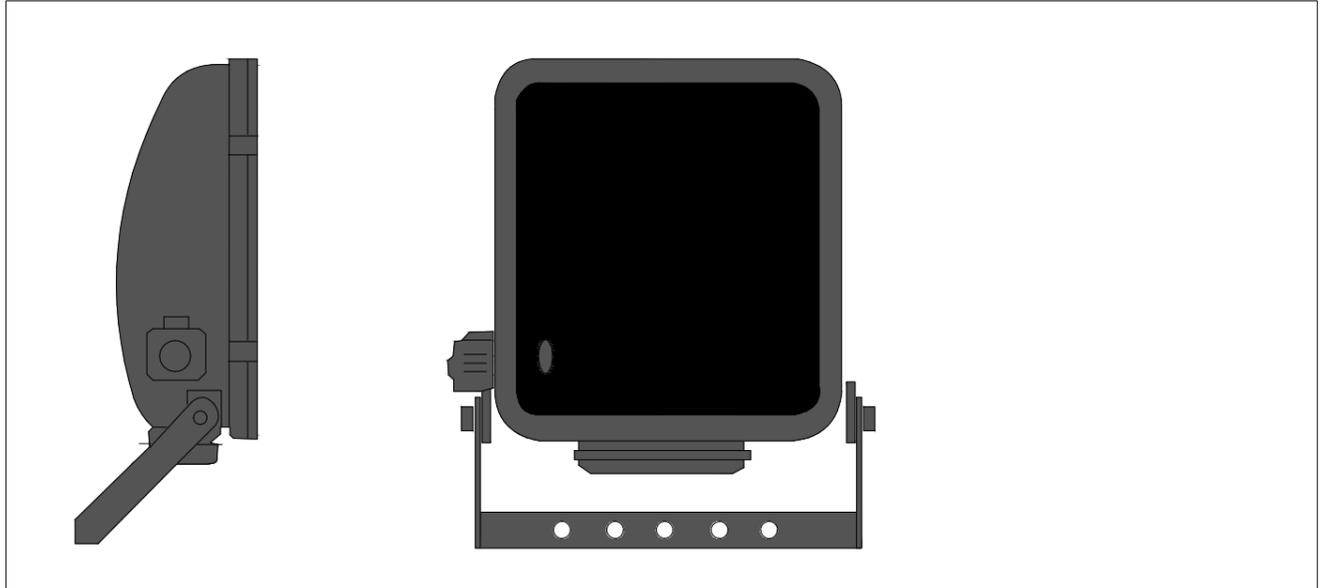

| Rev No | Revision note | Date    | Signature | Checked | Designe By |
|--------|---------------|---------|-----------|---------|------------|
| 01     | Piano tecnico | 01.2021 | IVC       | N/A     | N/A        |
|        |               |         |           |         |            |
|        |               |         |           |         |            |



**MAYA**  
 Engineering  
 Vito Calio'  
 Director  
 M: +39 328 4819015  
 E: v.calio@maya-eng.com

TITLE/SUBJECT  
**PROGETTO DI STAZIONE UTENTE (SU) 150 KV  
 E OPERE DI CONNESSIONE ALLA  
 SE TERNA "BRINDISI SUD" 150/380 KV  
 Cod. Rint. 201900546  
 PARTICOLARI COSTRUTTIVI**


| Date                  | Scale |
|-----------------------|-------|
| 11.2020               | 1:20  |
| Version               | Sheet |
| 01                    | 01    |
| Maya Engineering Srls |       |



PARTICOLARE CANCELLO D'INGRESSO

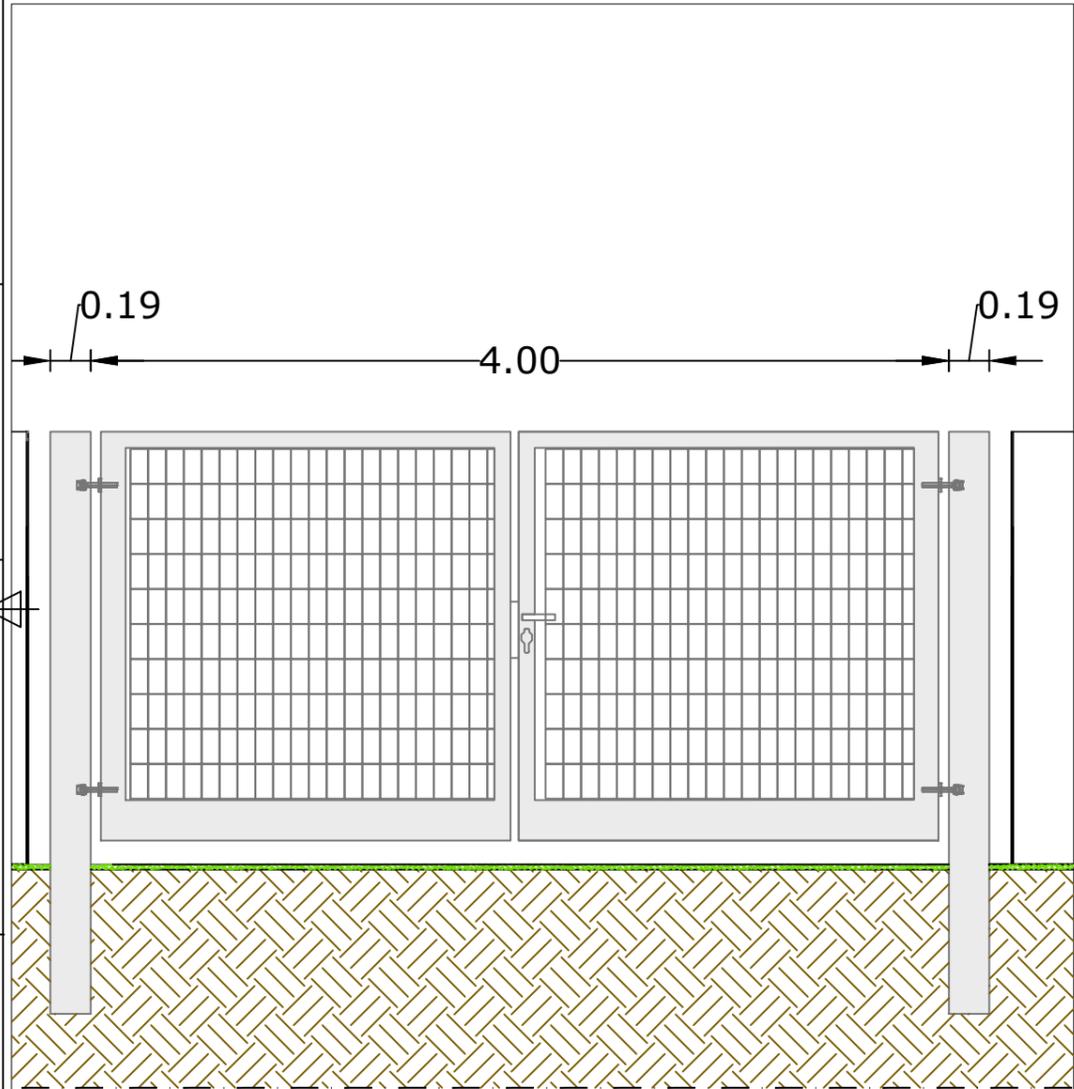

PARTICOLARE RECINZIONE IN C.A.

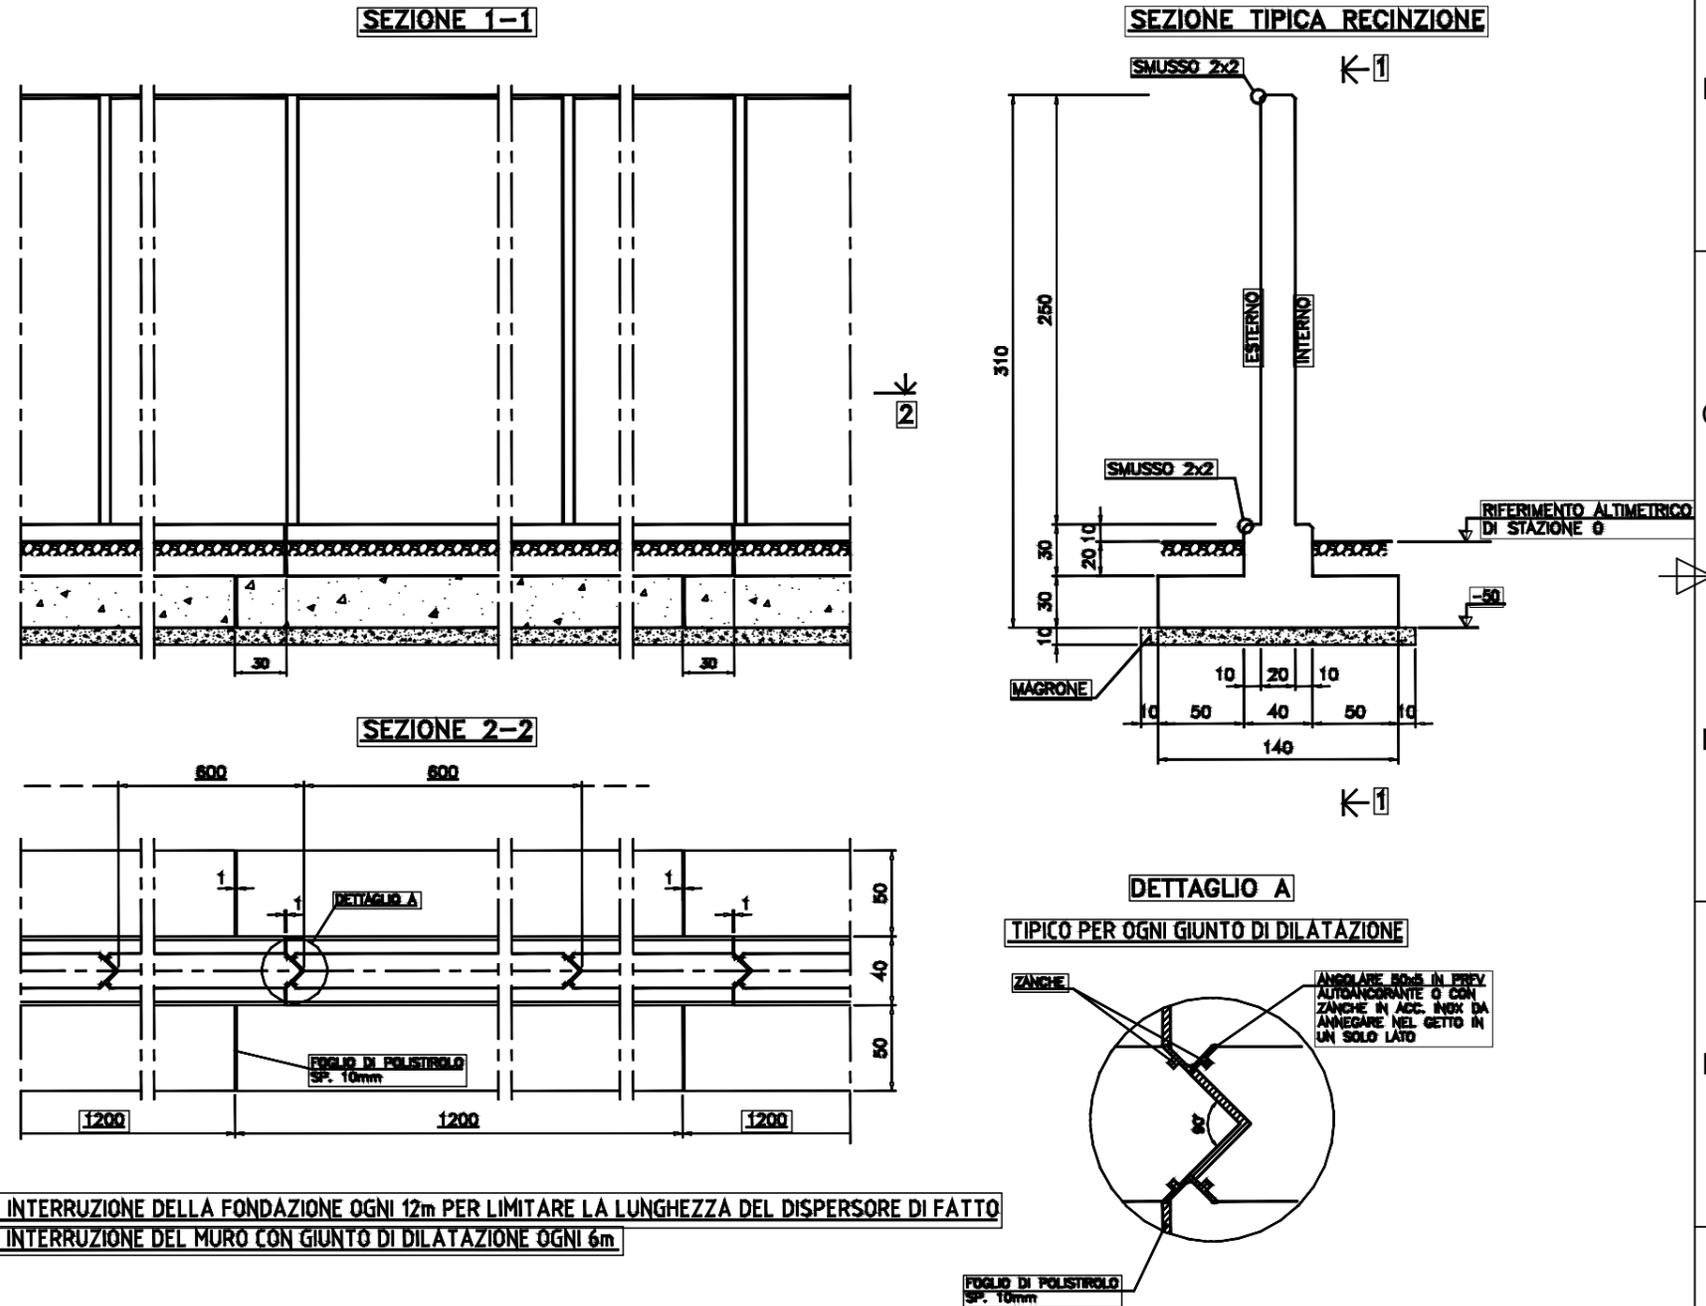

| Rev No | Revision note | Date    | Signature | Checked | Design By |
|--------|---------------|---------|-----------|---------|-----------|
| 01     | Piano tecnico | 01.2021 | IVC       | N/A     | N/A       |
|        |               |         |           |         |           |
|        |               |         |           |         |           |

**MAYA** Engineering  
 Vito Calio'  
 Director  
 M: +39 328 4819015  
 E: v.calio@maya-eng.com

TITLE/SUBJECT  
**PROGETTO DI STAZIONE UTENTE (SU) 150 KV  
 E OPERE DI CONNESSIONE ALLA  
 SE TERNA "BRINDISI SUD" 150/380 KV**  
 Cod. Rint. 201900546  
 PARTICOLARI COSTRUTTIVI

| Date                  | Scale |
|-----------------------|-------|
| 11.2020               | 1:20  |
| Version               | Sheet |
| 01                    | 01    |
| Maya Engineering Srls |       |