





## PARTICOLARE - RECINZIONE TIPOLOGICI

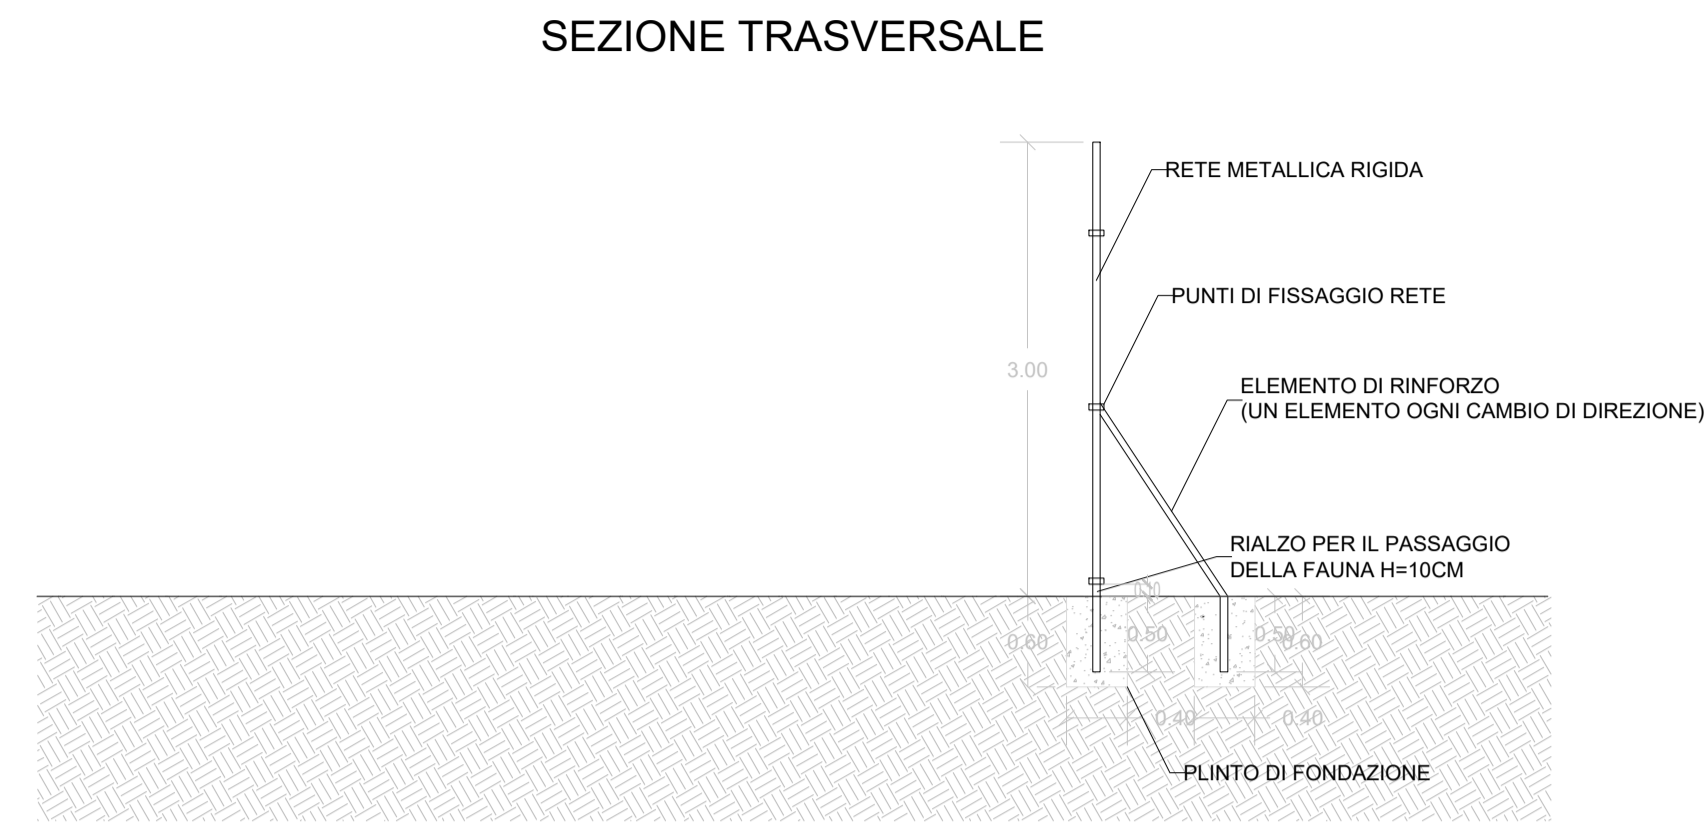



**PIANTA**

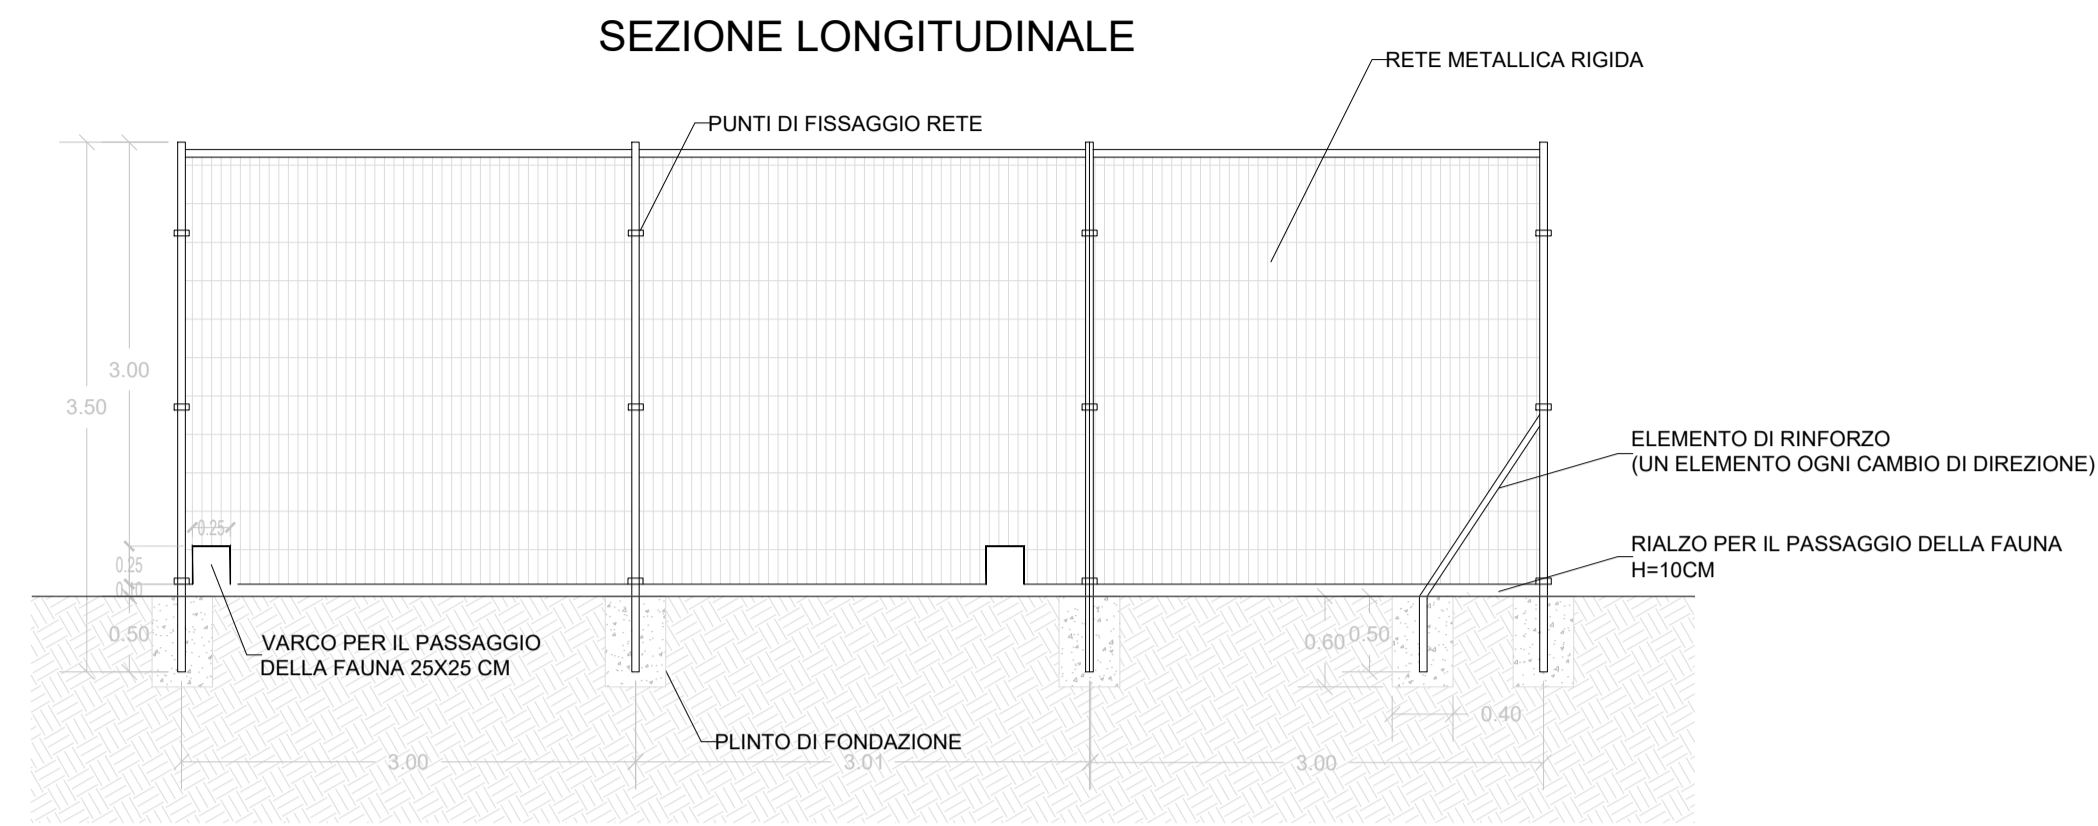

## PARTICOLARE ACCESSO TIPOLOGICI

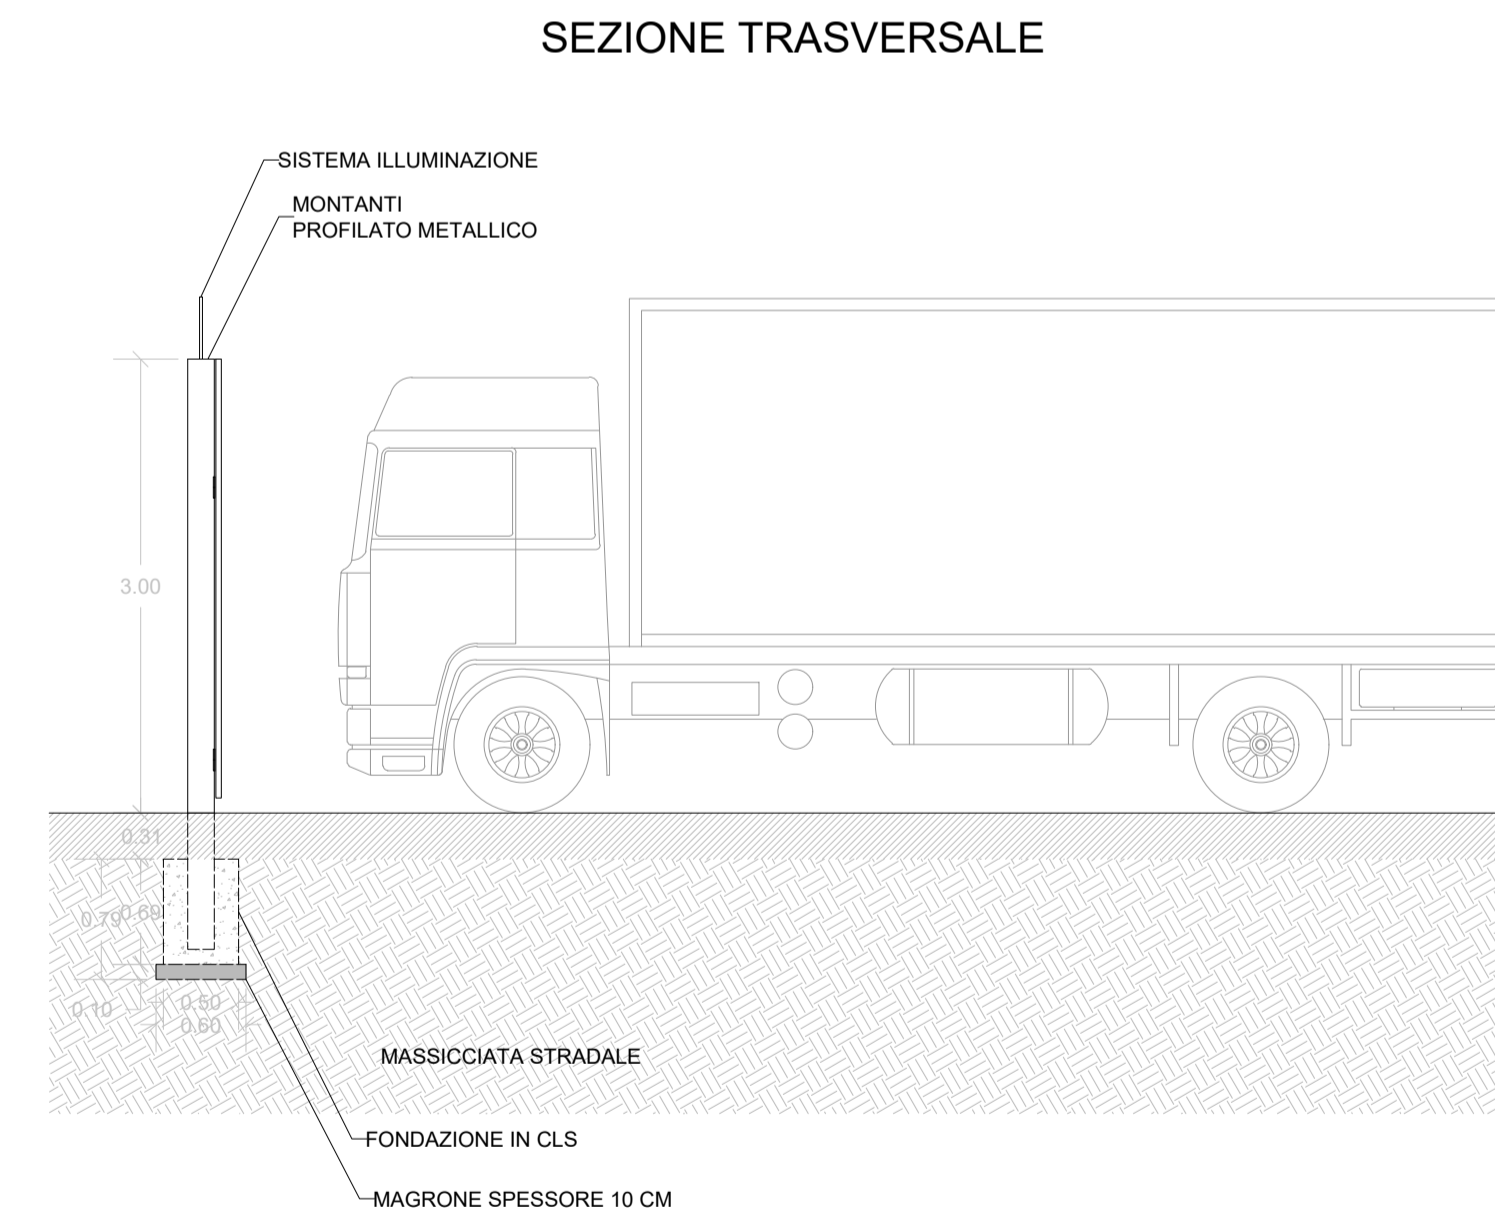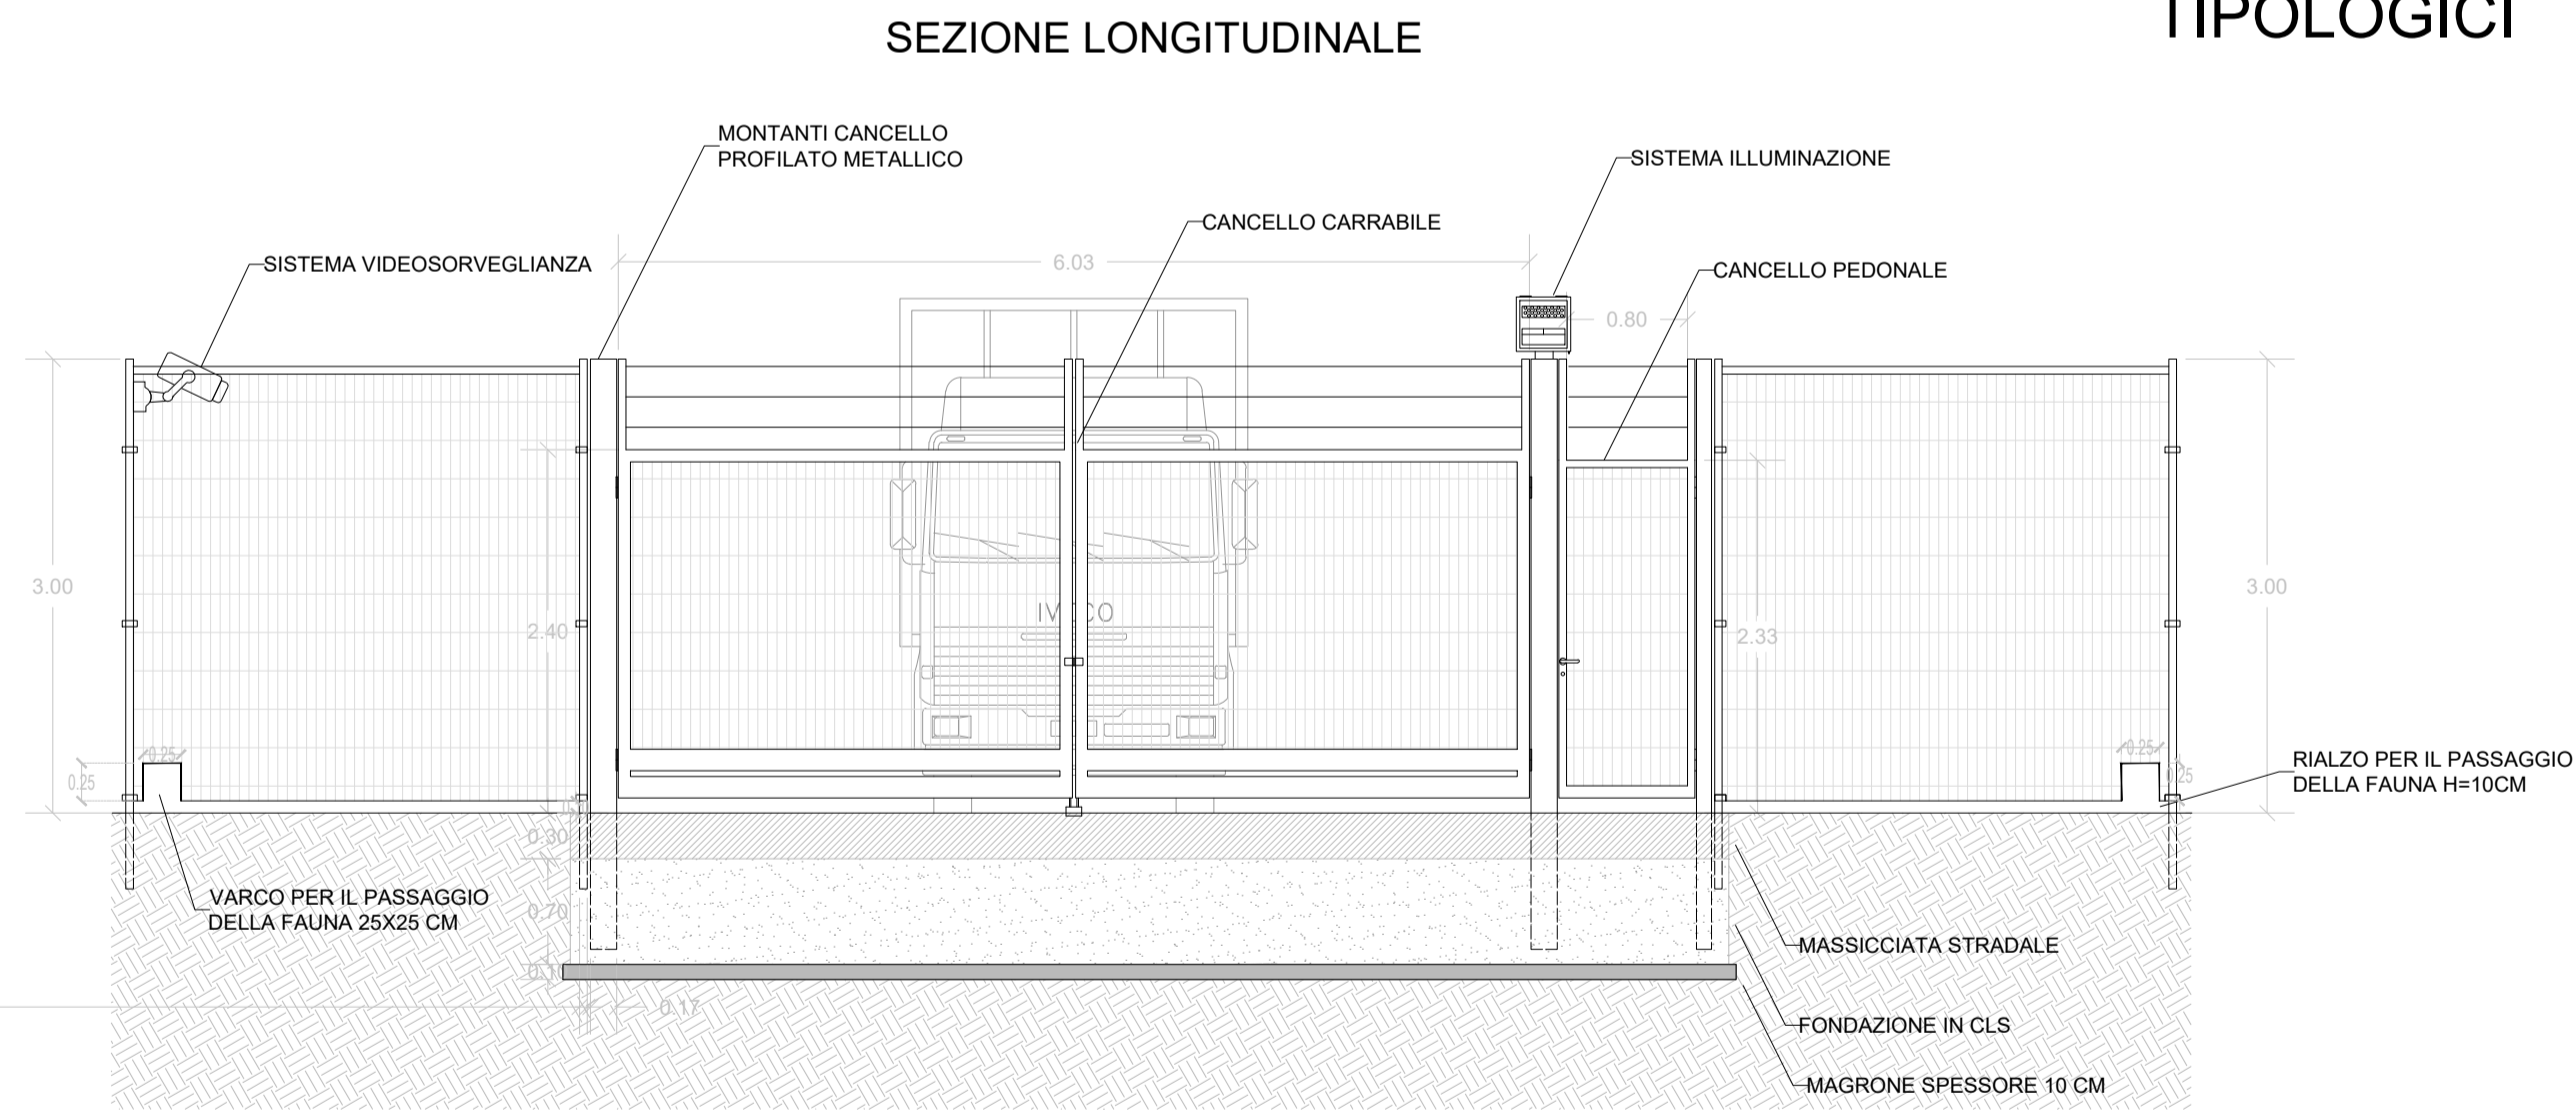

**PIANTA**

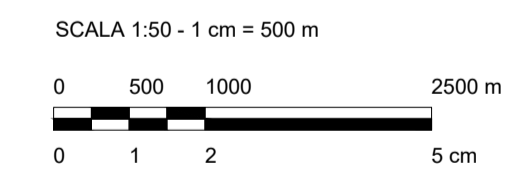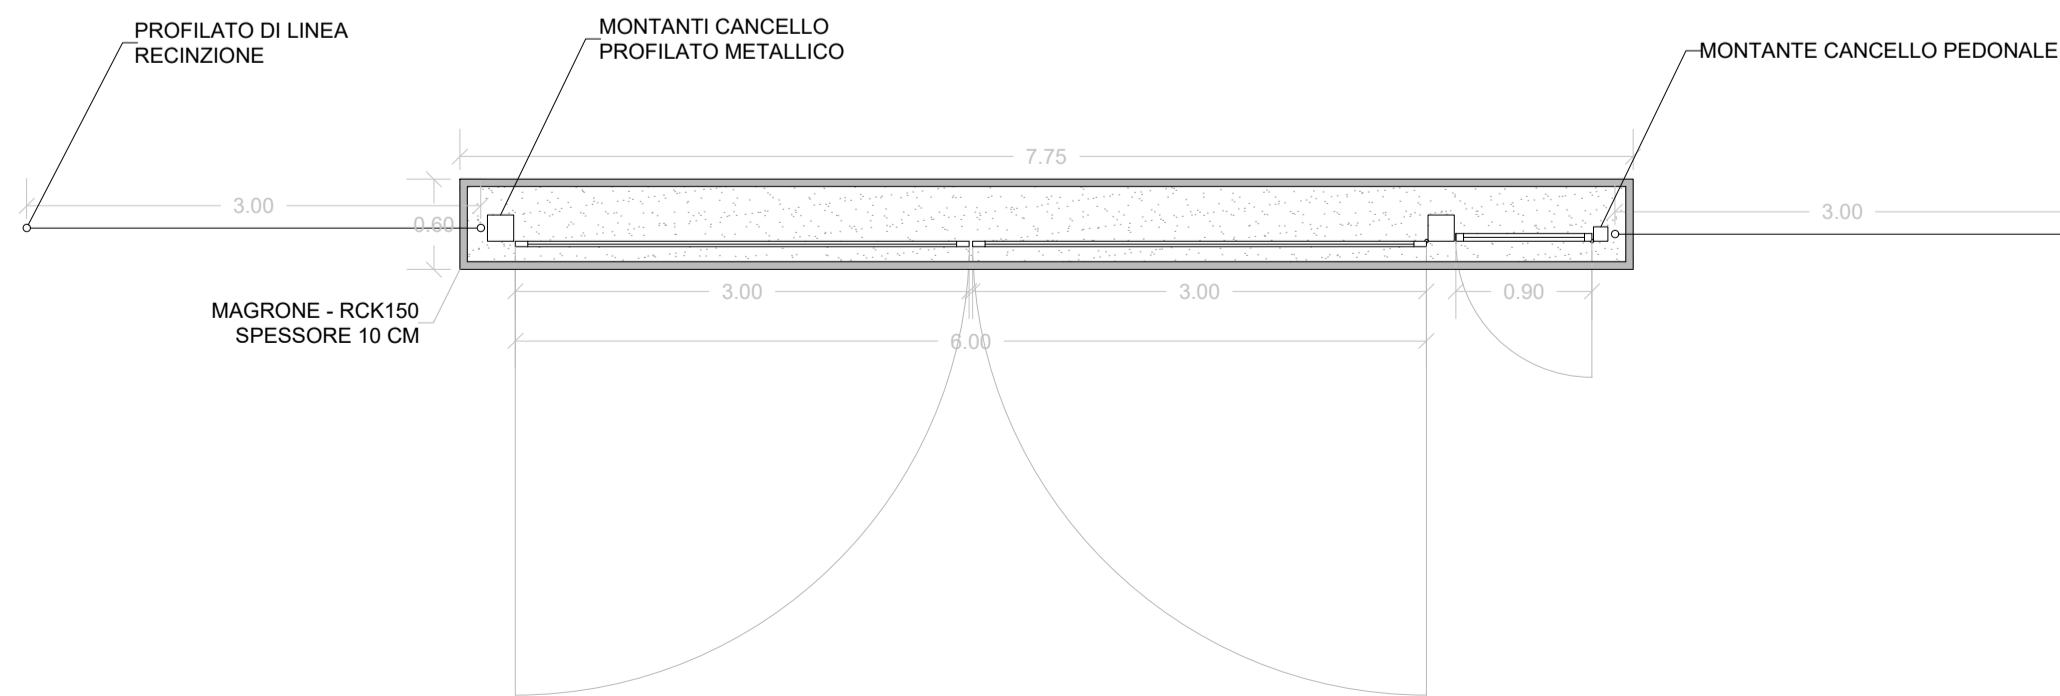

Rev.	Descrizione	ML/MB	GG	GC	12/2022
0	Prima Emissione				
		Redatto	Verificato	Approvato	Data

Proponente: 	TEP RENEWABLES (BARBONA PV) S.R.L. Piazzale Giulio Douhet, 25 - 00143 Roma P.IVA e C.F. 16882221001- REA RM - 1681814
Progetto: IMPIANTO AGRIVOLTALICO POTENZA NOMINALE 15,48 MWp POTENZA IN IMMISSIONE 13,01 MW Comune di Barbera (PS)	
Progettisti: ING. MATTEO BERTONERI Iscritto all'Ordine degli Ingegneri della Provincia di Massa Carrara al n. 669 sez. A	
Tavola: <b>PARTICOLARE ACCESSI E RECINZIONI</b>	Tav. n°: CV-T03
Rif.22-00062-IT-BARBONA_CV-T03	Scala: 1:50
È VIETATA LA RIPRODUZIONE DI QUESTO DOCUMENTO SENZA PREVENTIVA AUTORIZZAZIONE SCRITTA DELLA TEP RENEWABLES ITALIA S.R.L.	