


PLANIMETRIA

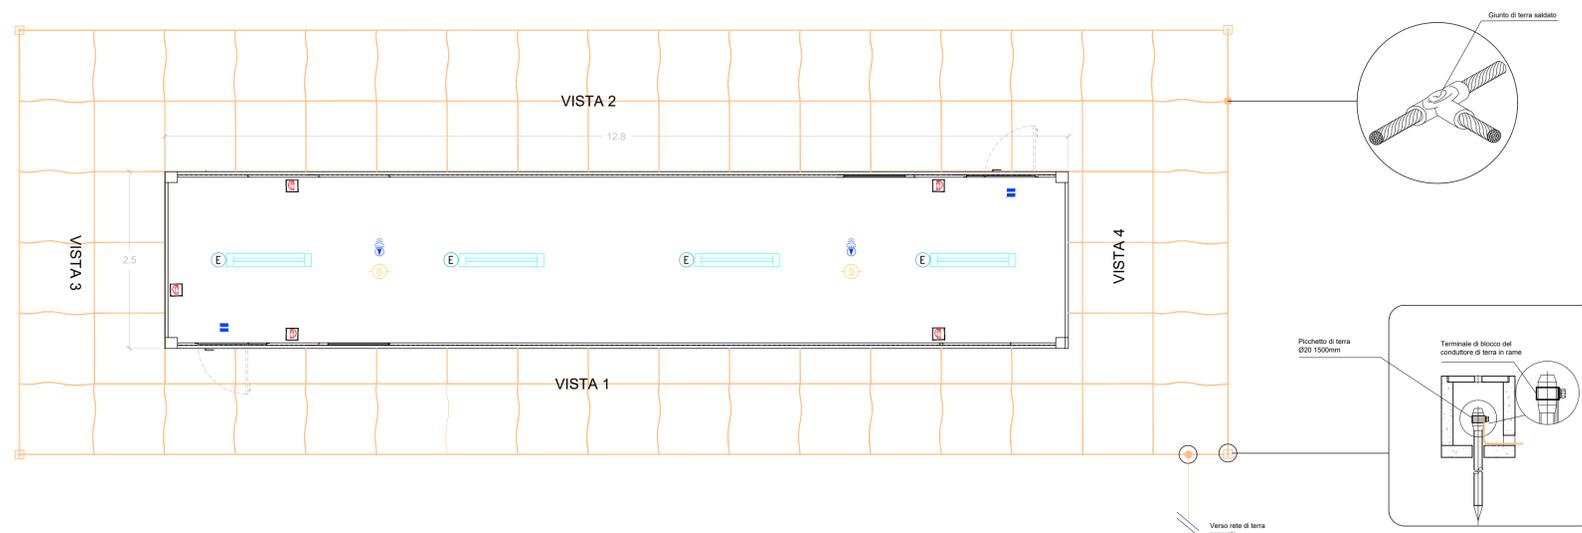

PROSPETTI



LEGENDA

- ILLUMINAZIONE INTERNA 2x36W
- ILLUMINAZIONE ESTERNA 2x36W
- ILLUMINAZIONE ESTERNA 1x101W
- TELECAMERA VIDEOSORVEGLIANZA
- ESTINTORE
- RIVELATORE DI FUMI OTTICO
- ALLARME MAGNETICO
- SENSORE DI PROSSIMITÀ A SOFFITTO
- ILLUMINAZIONE D'EMERGENZA

SCALA 1:50 - 1 cm = 500 m



Rev.	Descrizione	ML/MB	GG	GC	Data
0	Prima Emissione				12/2022

<p>Proponente:</p> <p>TEP RENEWABLES (BARBONA PV) S.R.L. Piazzale Giulio Douhet, 25 - 00143 Roma P.IVA e C.F. 16882221001- REA RM - 1681814</p>	
<p>Progetto:</p> <p>IMPIANTO AGRIVOLTAGCO POTENZA NOMINALE 15,46 MWp POTENZA IN IMMISSIONE 13,01 MW Comune di Barbera (PR)</p>	
<p>Progettisti:</p> <p>ING. MATTEO BERTONERI Iscritto all'Ordine degli Ingegneri della Provincia di Massa Carrara al n. 669 sez. A</p>	
<p>Tavola:</p> <p>LOCALE TECNICO TIPOLOGIA B</p>	<p>Tav. n°:</p> <p>PI-T14</p>
<p>Rif.22-00062-IT-BARBONA_PI-T14</p>	<p>Scala: 1:50</p>

È VIETATA LA RIPRODUZIONE DI QUESTO DOCUMENTO SENZA PREVENTIVA AUTORIZZAZIONE SCRITTA DELLA TEP RENEWABLES ITALIA S.R.L.