



- LEGENDA**
-  Fondazione e piazzola aerogeneratore
  -  **WTG X** Numerazione aerogeneratore
  -  Nuova Viabilità permanente da realizzare per collegamento delle piazzole con strade comunali o private
  -  Viabilità provvisoria di cantiere
  -  Area asseverata per solo passaggio candidato
  -  Area temporanea di stoccaggio
  -  Strada Provinciale
  -  Strada comunale o privata esistente
  -  Candidato interrato (36 KV)
  -  Linea confini fogli catastali

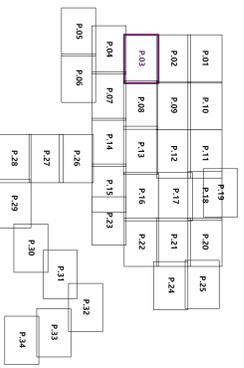

Montepiani: SIN-D-TAV\_04\_P.03\_1.01

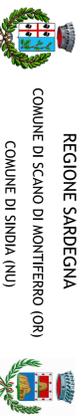

**REGIONE SARDEGNA**  
**COMUNE DI SCANO DI MONTIFERRO (OR)**  
**COMUNE DI SINDIA (NU)**

**"Scano - Sindia"**

Validazione di Impatto Ambientale artt.23-24-25 D.Lgs. 152/2006

Elaborato di Progetto  
**PROGETTO DEFINITIVO**  
**PLANIMETRIA CATASTALE - PARTICOLARE AEROGENERATORE**  
**N. 10 E OPERE CONNESSE NELL'AREA P.03**

Comitente:  
**VCC Scano Sindia Srl**  
 VIA O. Benvenuti, 271 - 07043 - Celano (AG)  
 P.03\_1.01  
 PEC: vccscano@sindiascarno.it


Progettista:  
**Prof. Ing. Marco Tognarelli**  
 Studio di Ingegneria Tognarelli & Associati s.r.l.  
 Via S. Maria Maddalena, 10 - 07012 - Montiferro (OR)

Disegnatori:  
**Ing. Luca Bando**  
**Geom. Acaciegio Tocco**

PROGETTO REINVIATO DAL: VCC Trapani Srl

Data: 13/03/2023  
 Rev: 01

**SCALA 1:2.000**

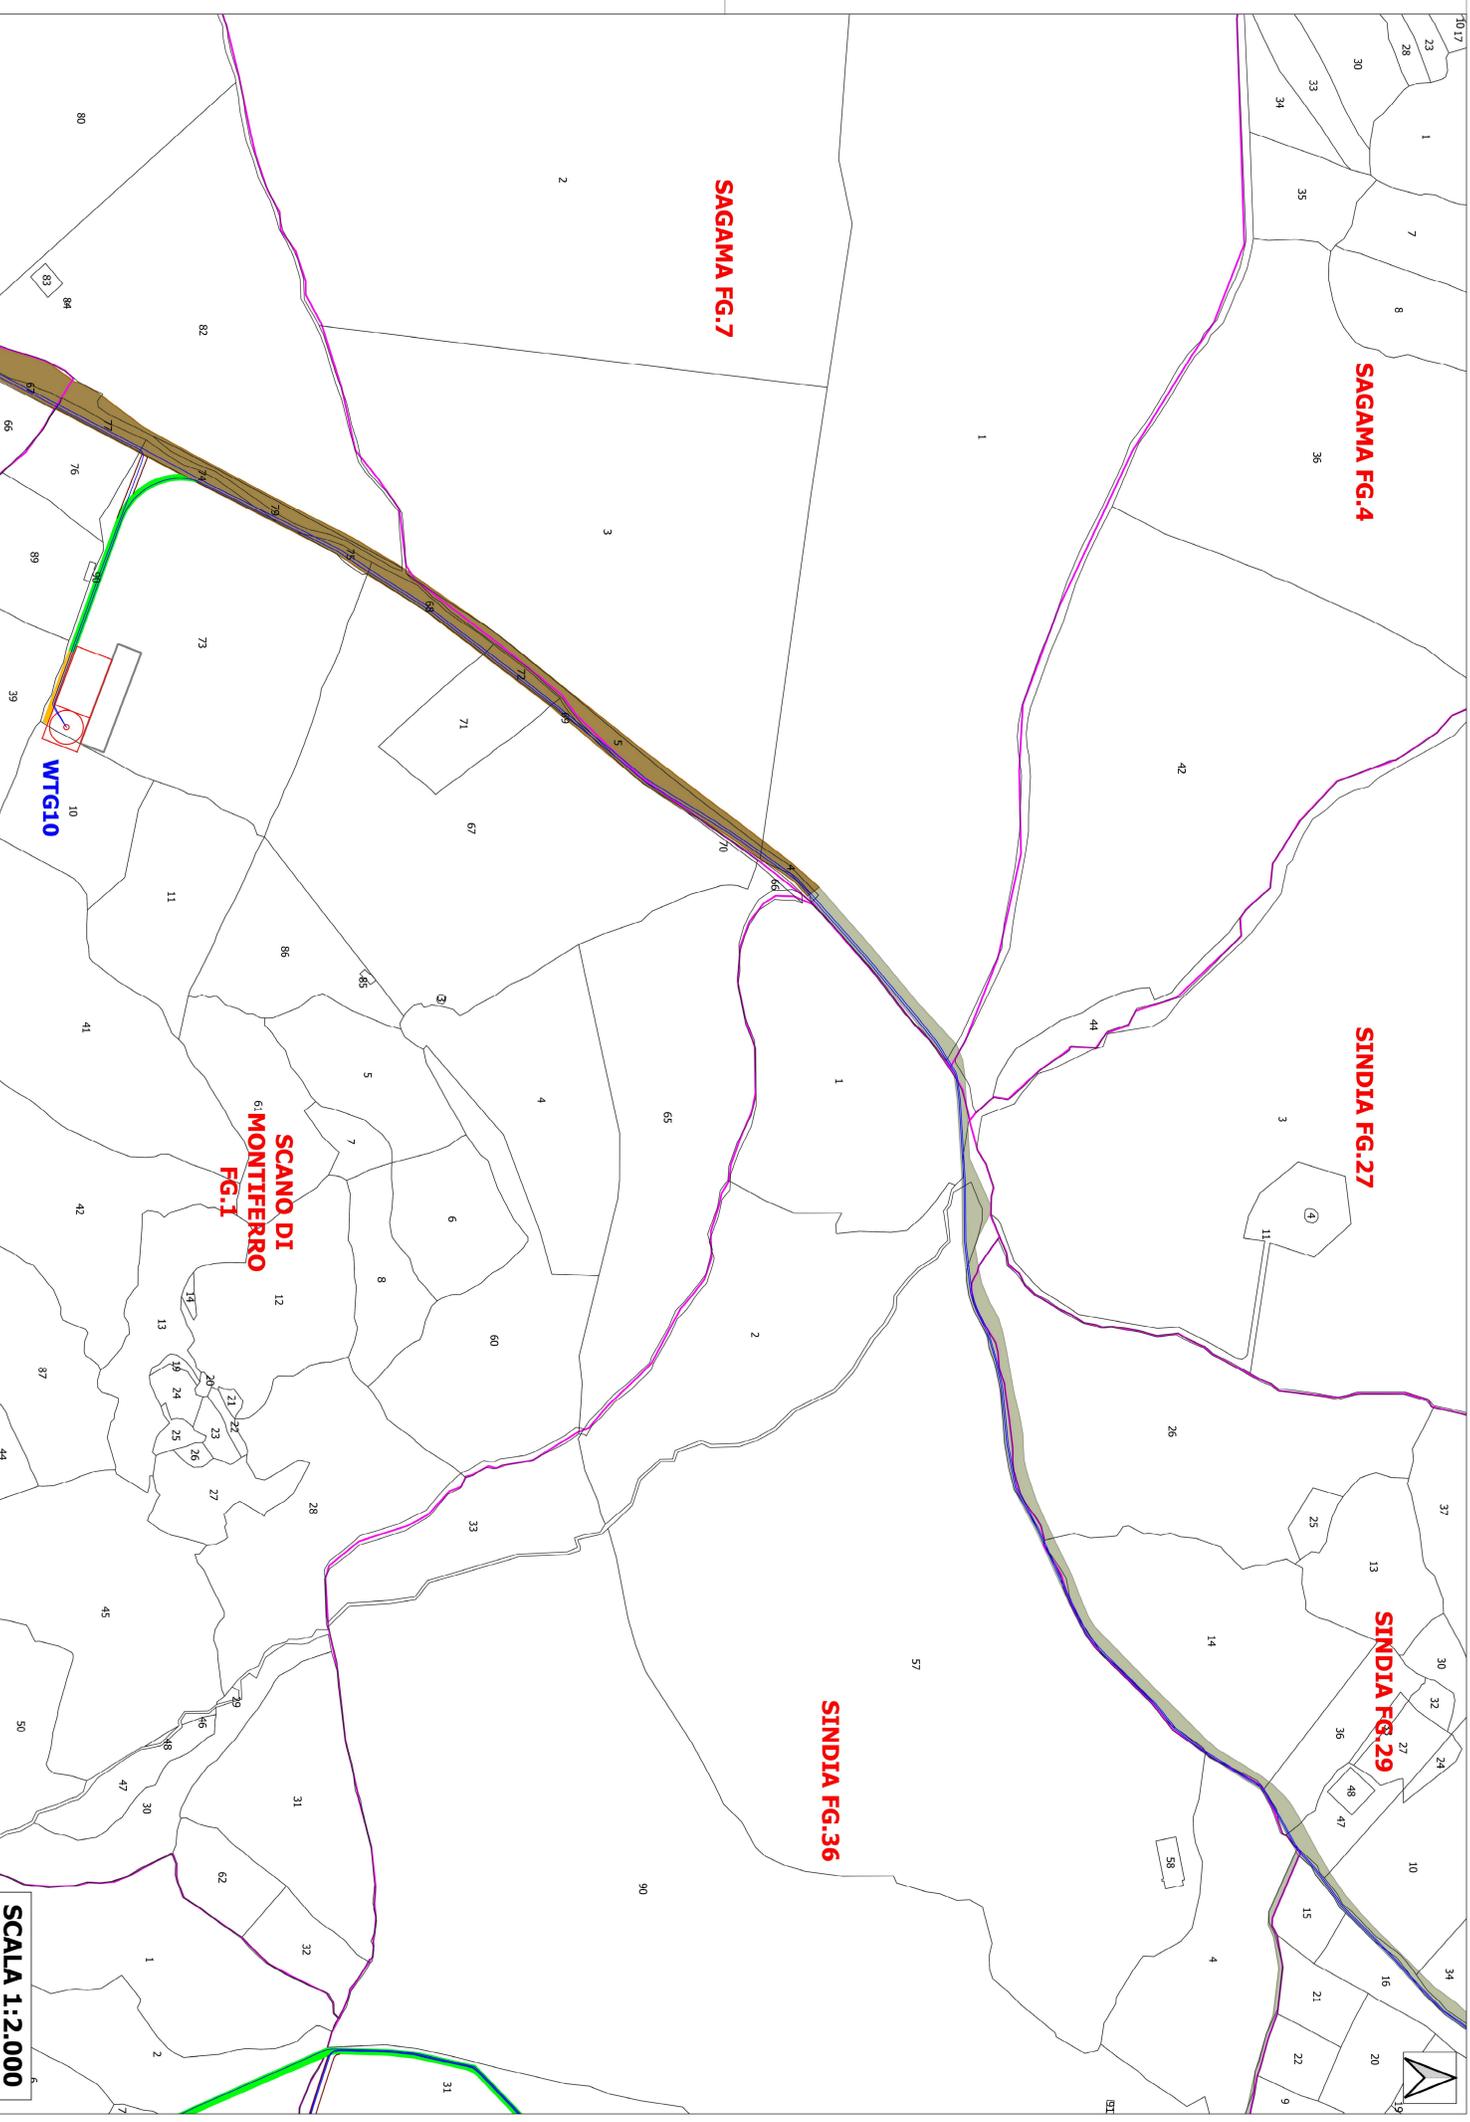

**SCALA 1:2.000**