INQUADRAMENTO GENERALE - *scala 1:25.000*

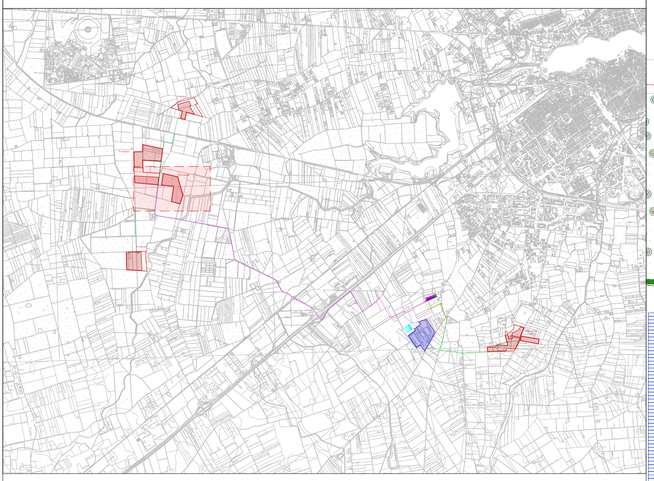

LEGENDA

- Area disponibile
- Area impianto
- Strutture di supporto moduli fotovoltaici
- Viabilità interna impianto
- Pali CCTV e illuminazione
- Recinzione
- Cabine trafo
- Cabina di parallelo (C. Paral.)
- Locale deposito (LD)
- Locale di controllo (LC)
- Siepe perimetrale
- Opere di imboschimento
- Dorsale MT interrata 1
- Dorsale MT interrata 2
- Cavidotto interrato AT
- Cavidotto interrato MT
- SE 380/150 kV di Brindisi
- Stallo condiviso assegnato
- Stazione di smistamento
- SSEU altra Ditta
- SSEU FV-Pinicelle
- Sbarre condivise

Regione Puglia
Provincia di Brindisi
Comune di Brindisi

PROGETTO DEFINITIVO: IMPIANTO FV-PINICELLE

OGGETTO:

PROGETTAZIONE E REALIZZAZIONE DI UN IMPIANTO AGRO-FOTOVOLTAICO DELLA POTENZA DI 26,000 MW IN AC E 29,328 MW IN DC E DI TUTTE LE OPERE CONNESSE ED INFRASTRUTTURE

PROCEDURA AUTORIZZATIVA

Provvedimento Unico Ambientale (PUA) ai sensi dell'art.27 del D.Lgs.152/2006

IL COMMITTENTE

ENERGIE GREEN PUGLIA S.R.L.
VIA XX SETTEMBRE N.69 - PALERMO (PA)
P.IVA 06829690822

timbro e firma

ENERGIE GREEN PUGLIA SRL
Via XX Settembre 69 - 90141 Palermo
P.IVA 06829690822

IL PROGETTISTA

Ing. Giuseppe Santaromita Villa

Collaboratori:
Ing. Lo Bello Alessia
Ing. Torrisi Roberta
Ing. Messina Valeria
Ing. Bazan Flavia
Ing. Cavarretta Maria Vincenza
Ing. Conoscenti Rosalia
Ing. Laia Rosa Maria
Ing. Lo Re Monica
Ing. Mazzeo Melania
Ing. Pintaldi Giulia
Ing. Scaccialferro Anna

timbro e firma

GIUSEPPE SANTAROMITA VILLA
Ingegnere
Sezione A
Settore a
Iscrizione 3791
Prov. CATANIA

TAVOLA	ELABORATO	SCALA
T11.3	LAYOUT SU CTR SOTTO-IMPIANTO FV-LO SPADA	1:1.000
REVISIONE rev. 02	CODICE DI RINTRACCIABILITÀ 201900072	DATA 20/05/2022
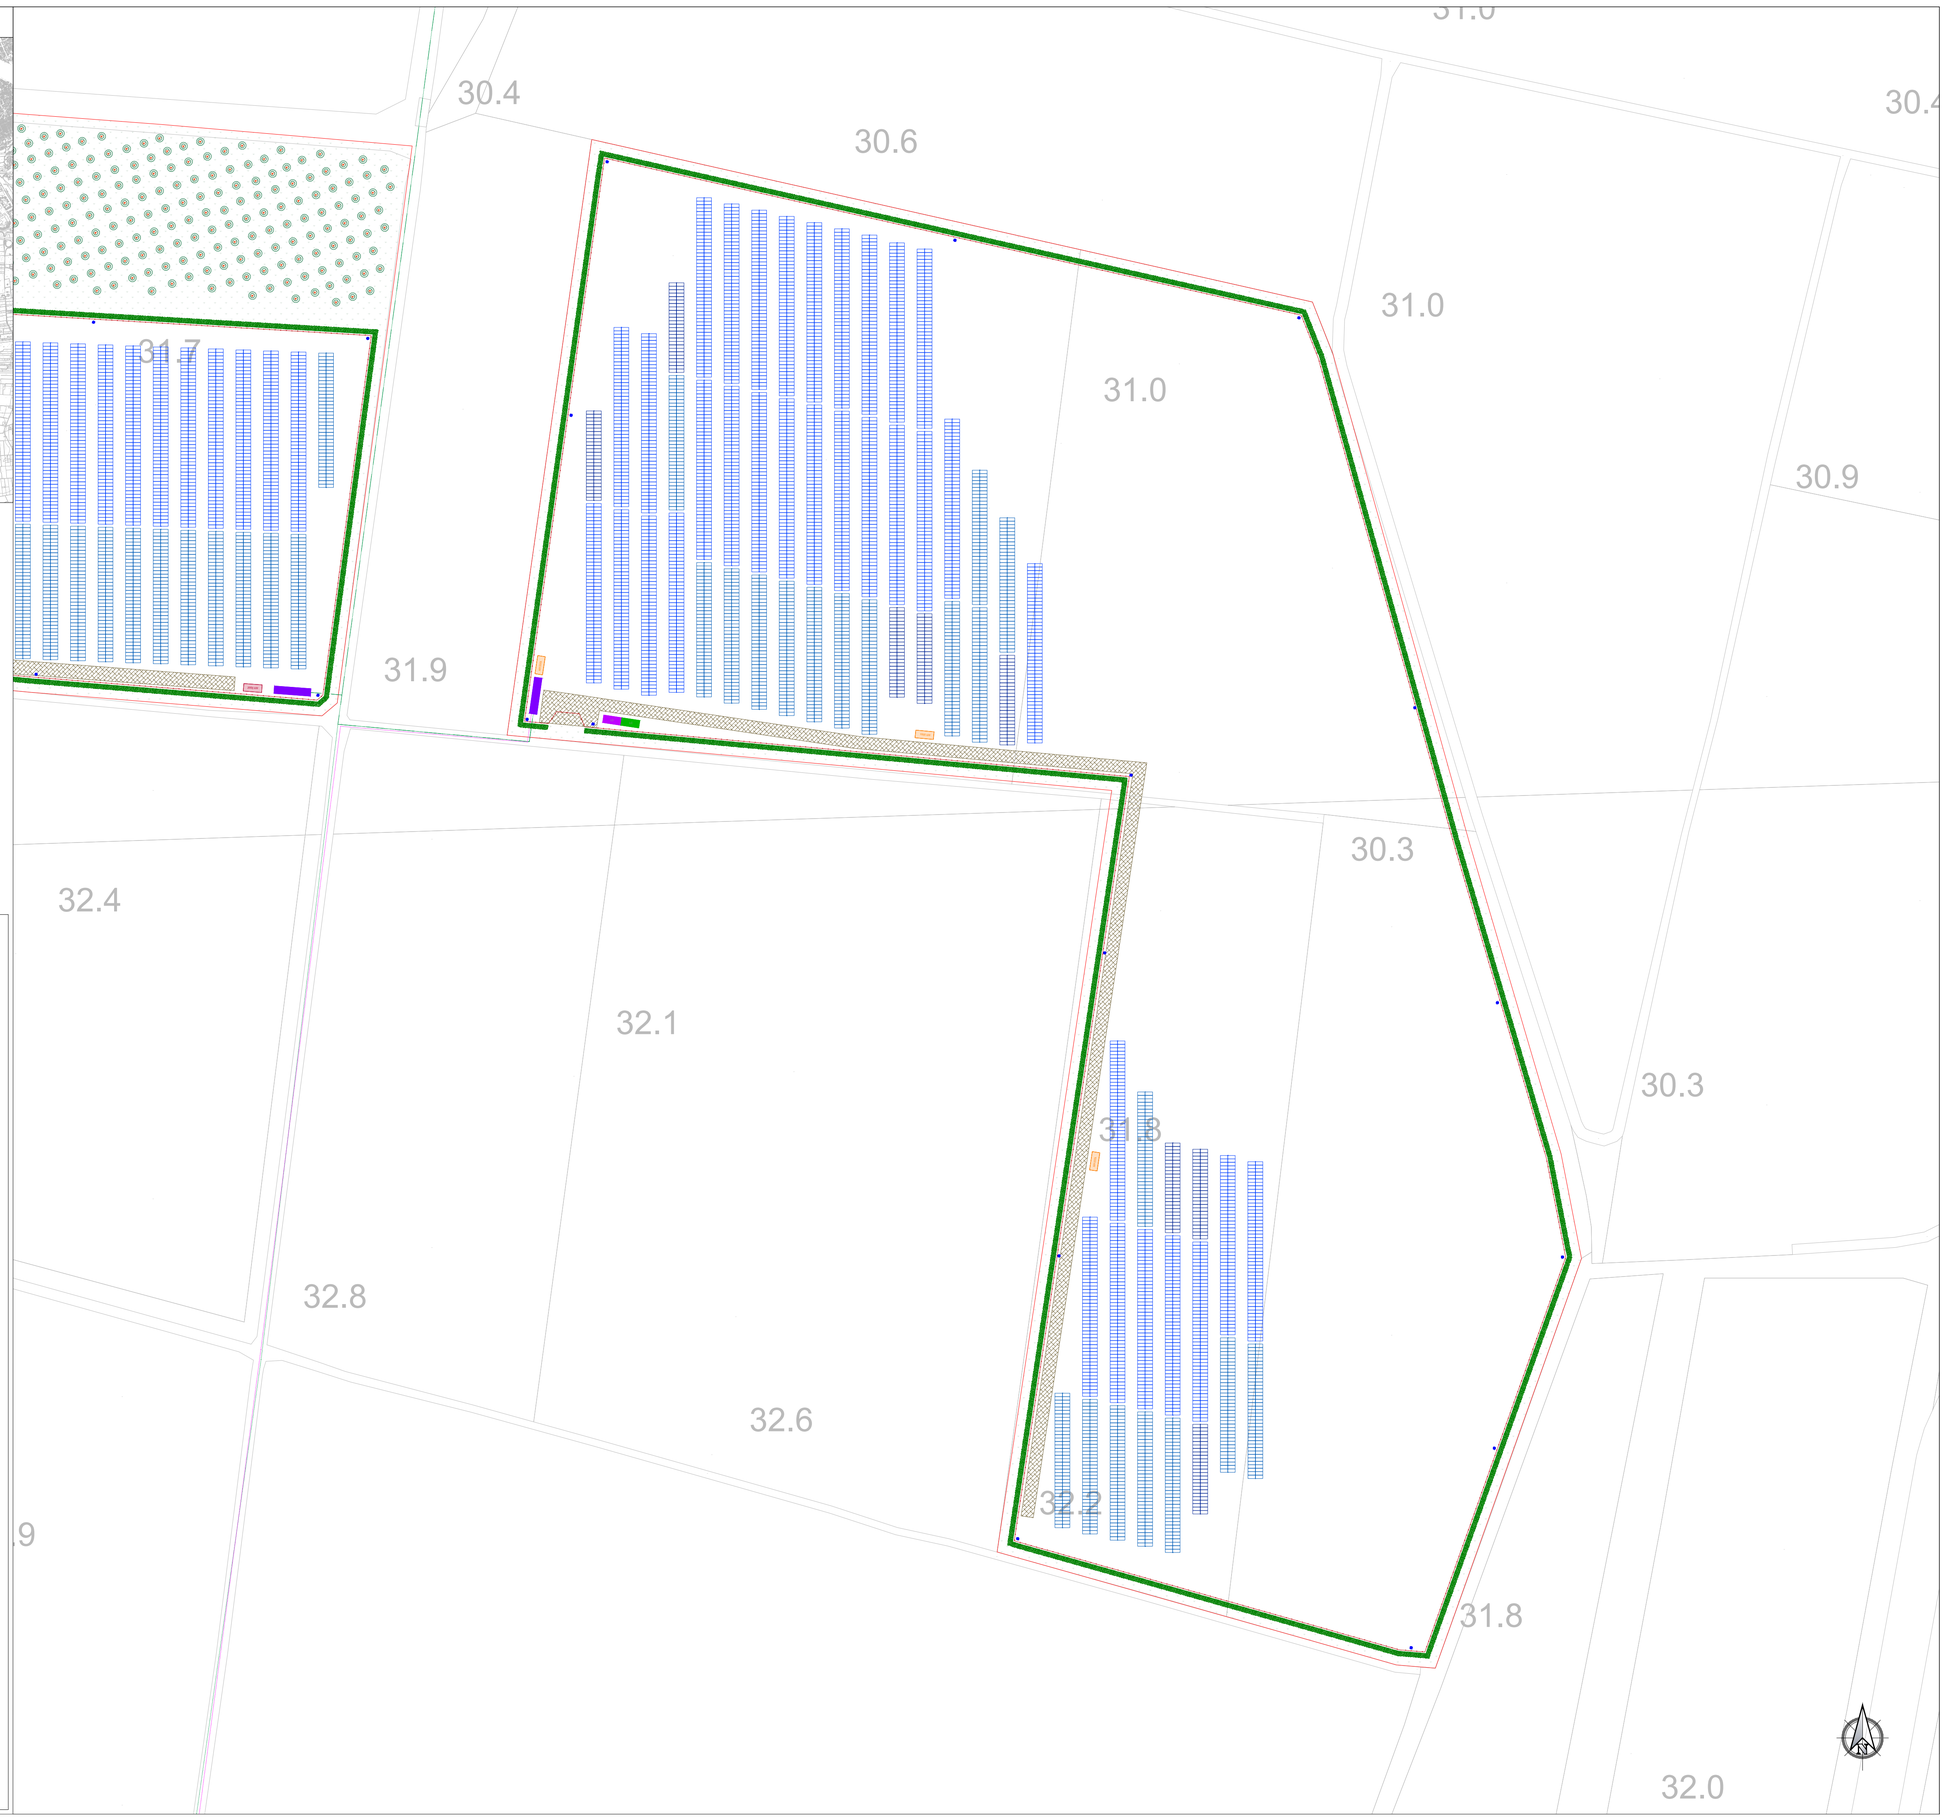
TIMBRO ENTE AUTORIZZANTE