DETTAGLIO 1 - Inquadramento su CTR delle aree temporanee di stoccaggio per la fase di cantiere sotto-impianto FV-Restinco scala 1:3.000

DETTAGLIO 2 - Inquadramento su CTR delle aree temporanee di stoccaggio per la fase di cantiere sotto-impianto FV-Casignano scala 1:3.000

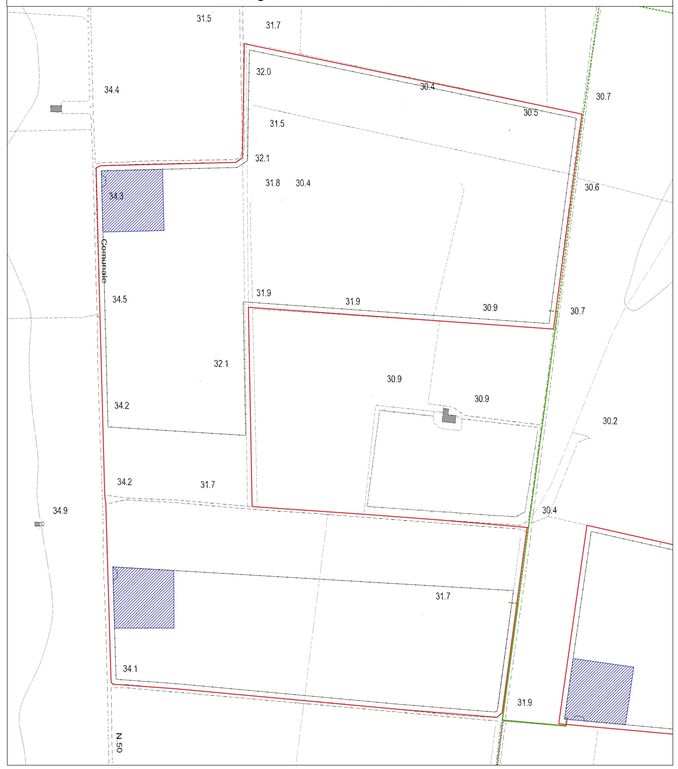

DETTAGLIO 3 - Inquadramento su CTR delle aree temporanee di stoccaggio per la fase di cantiere sotto-impianto FV-Lo Spada scala 1:3.000

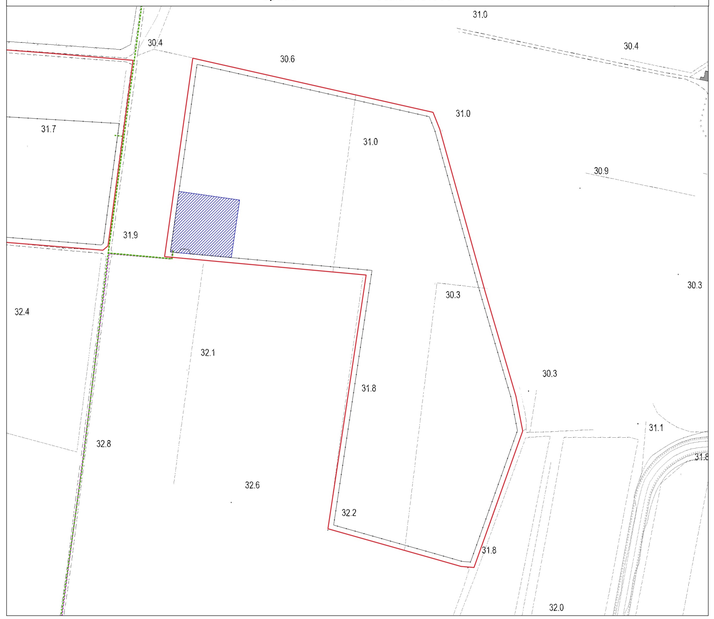

Regione Puglia
Provincia di Brindisi
Comune di Brindisi

PROGETTO DEFINITIVO: IMPIANTO FV-PINICELLE

OGGETTO:

PROGETTAZIONE E REALIZZAZIONE DI UN IMPIANTO AGRO- FOTOVOLTAICO DELLA POTENZA DI 26,000 MW IN AC E 29,328 MW IN DC E DI TUTTE LE OPERE CONNESSE ED INFRASTRUTTURE

PROCEDURA AUTORIZZATIVA:

Provvedimento Unico Ambientale (PUA) ai sensi dell'art.27 del D.Lgs.152/2006

IL COMMITTENTE
ENERGIE GREEN PUGLIA S.R.L.
VIA XX SETTEMBRE N.69 - PALERMO (PA)
P.IVA 06829690822

firmato e firmato
ENERGIE GREEN PUGLIA SRL
Via XX Settembre 69 - 90141 Palermo
P.IVA 06829690822

IL PROGETTISTA
Ing. Giuseppe Santaromita Villa

Collaboratori:
Ing. Lo Dato Alessia
Ing. Torrisi Rosaria
Ing. Massina Valeria
Ing. Cusimano Ivan
Ing. Cavarretta Maria Vincenza
Ing. Cancasci Rosalia
Arch. Ferrara Ludovica
Ing. La Mia Nicolas
Ing. Mauceri Mariana
Ing. Pecoraro Giulia
Ing. Scaccalleno Aerea

timbro e firma

COD. ELAB: T17	ELABORATO: INQUADRAMENTO SU CTR DELLE AREE TEMPORANEE DI STOCCAGGIO PER LA FASE DI CANTIERE	SCALA: 1:20.000/1:3.000 /1:1.500
REVISIONE: REV.02	CODICE DI RINTRACCIABILITA': 201900072	DATA: 20/05/2022

TIMBRO ENTE AUTORIZZANTE

DETTAGLIO 4 - Inquadramento su CTR delle aree temporanee di stoccaggio per la fase di cantiere sotto-impianto FV-Masciullo scala 1:3.000

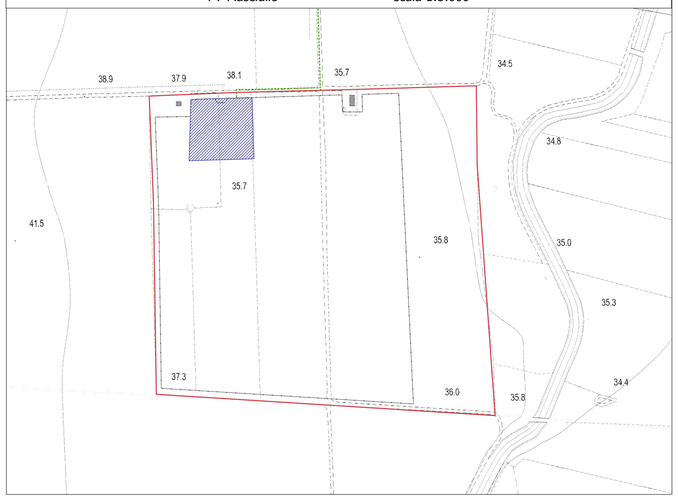

LEGENDA

FV-Pinicelle

- Perimetro area disponibile
- Recinzione area impianto
- Aree temporanee di stoccaggio per la fase di cantiere

Inquadramento generale su IGM scala 1:20.000

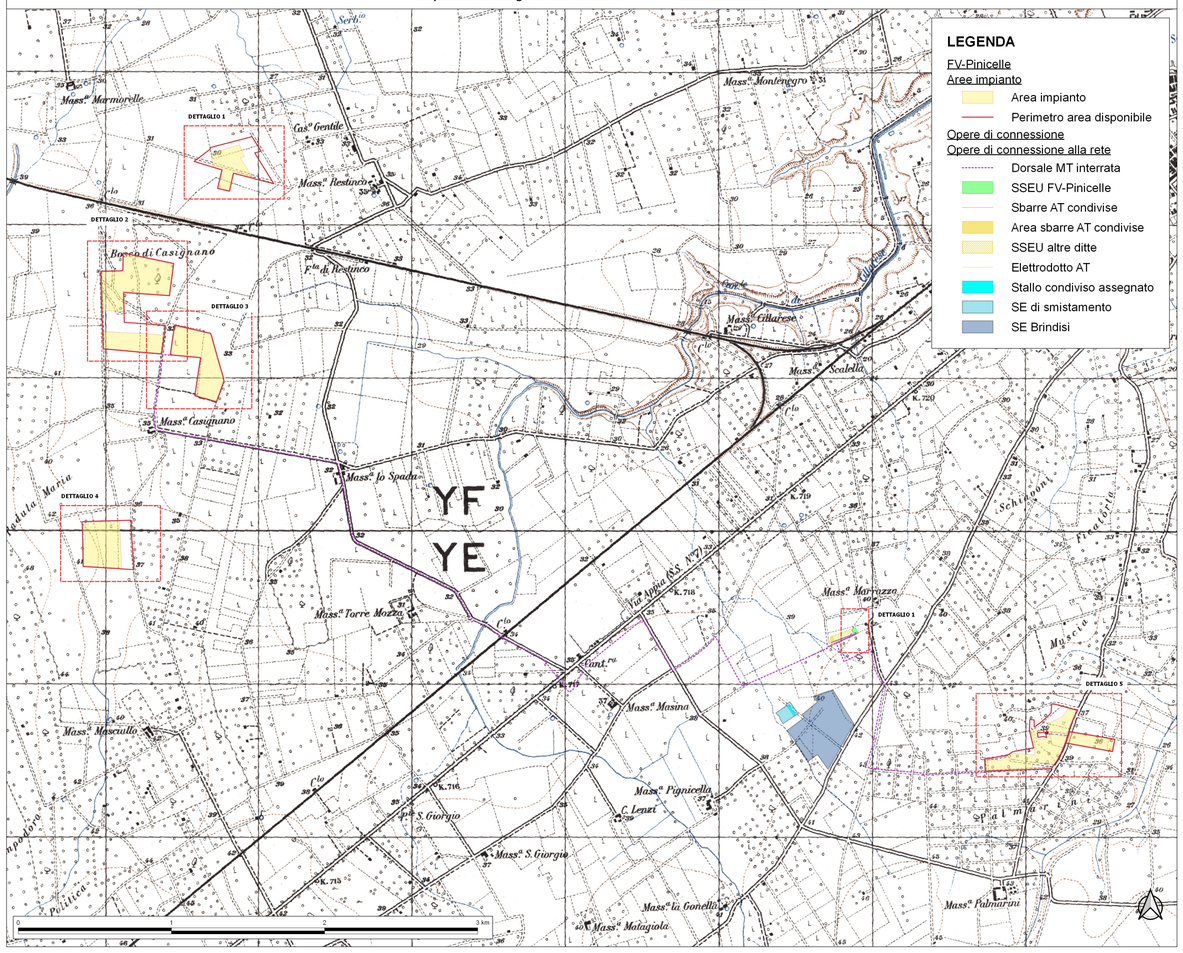

DETTAGLIO 5 - Inquadramento su CTR delle aree temporanee di stoccaggio per la fase di cantiere sotto-impianto FV-La Gonnella scala 1:3.000

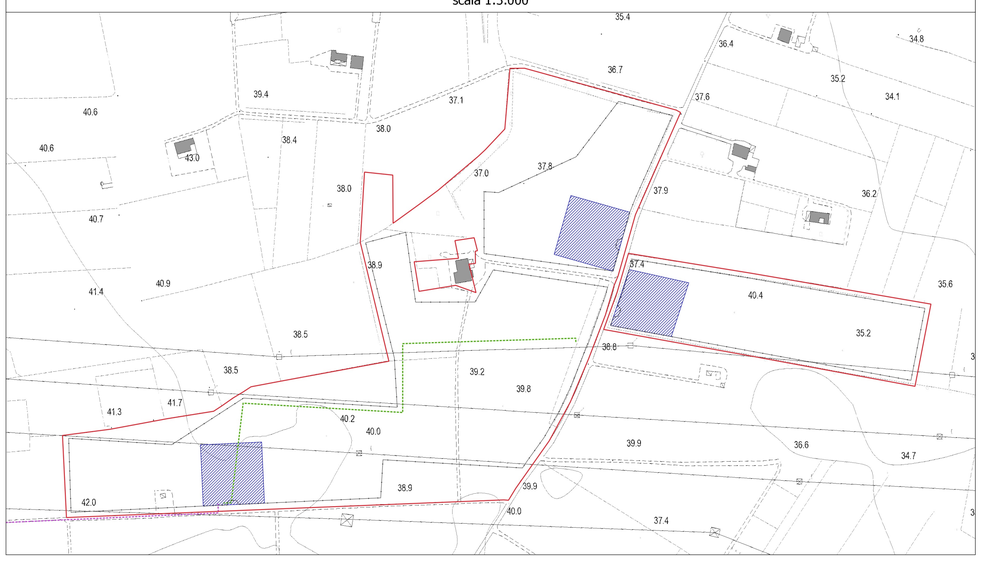

DETTAGLIO 6 - Inquadramento su CTR delle aree temporanee di stoccaggio per la fase di cantiere SSEU FV-Pinicelle scala 1:1.500