



Regione Puglia
Provincia di Brindisi
Comune di Brindisi

PROGETTO DEFINITIVO: IMPIANTO FV-PINICELLE



OGGETTO:
PROGETTAZIONE E REALIZZAZIONE DI UN IMPIANTO
AGRO-FOTOVOLTAICO DELLA POTENZA DI 26,000 MW IN AC E 29,328 MW IN
DC E DI TUTTE LE OPERE CONNESSE ED INFRASTRUTTURE

PROCEDURA AUTORIZZATIVA
Provvedimento Unico Ambientale (PUA) ai sensi dell'art.27 del D.Lgs.152/2006



IL COMMITTENTE
ENERGIE GREEN PUGLIA S.R.L.
VIA XX SETTEMBRE N.69 - PALERMO (PA)
P.IVA 06829690822

IL PROGETTISTA
Ing. Giuseppe Santaromita Villa

Collaboratori:
Ing. Lo Bello Alessia
Ing. Torrisi Roberta
Ing. Messina Valeria
Ing. Bazan Flavia
Ing. Cavarretta Maria Vincenza
Ing. Conoscenti Rosalia
Ing. Lala Rosa Maria
Ing. Lo Re Monica
Ing. Mazzeo Melania
Ing. Pintaldi Giulia
Ing. Scacciaferro Anna

TAVOLA T2.1	ELABORATO INQUADRAMENTO IMPIANTI UTENZA SU CTR	SCALA 1:1.000 1:250
REVISIONE rev. 02	CODICE DI RINTRACCIABILITÀ 201900072	DATA 20/05/2022

TIMBRO ENTE AUTORIZZANTE

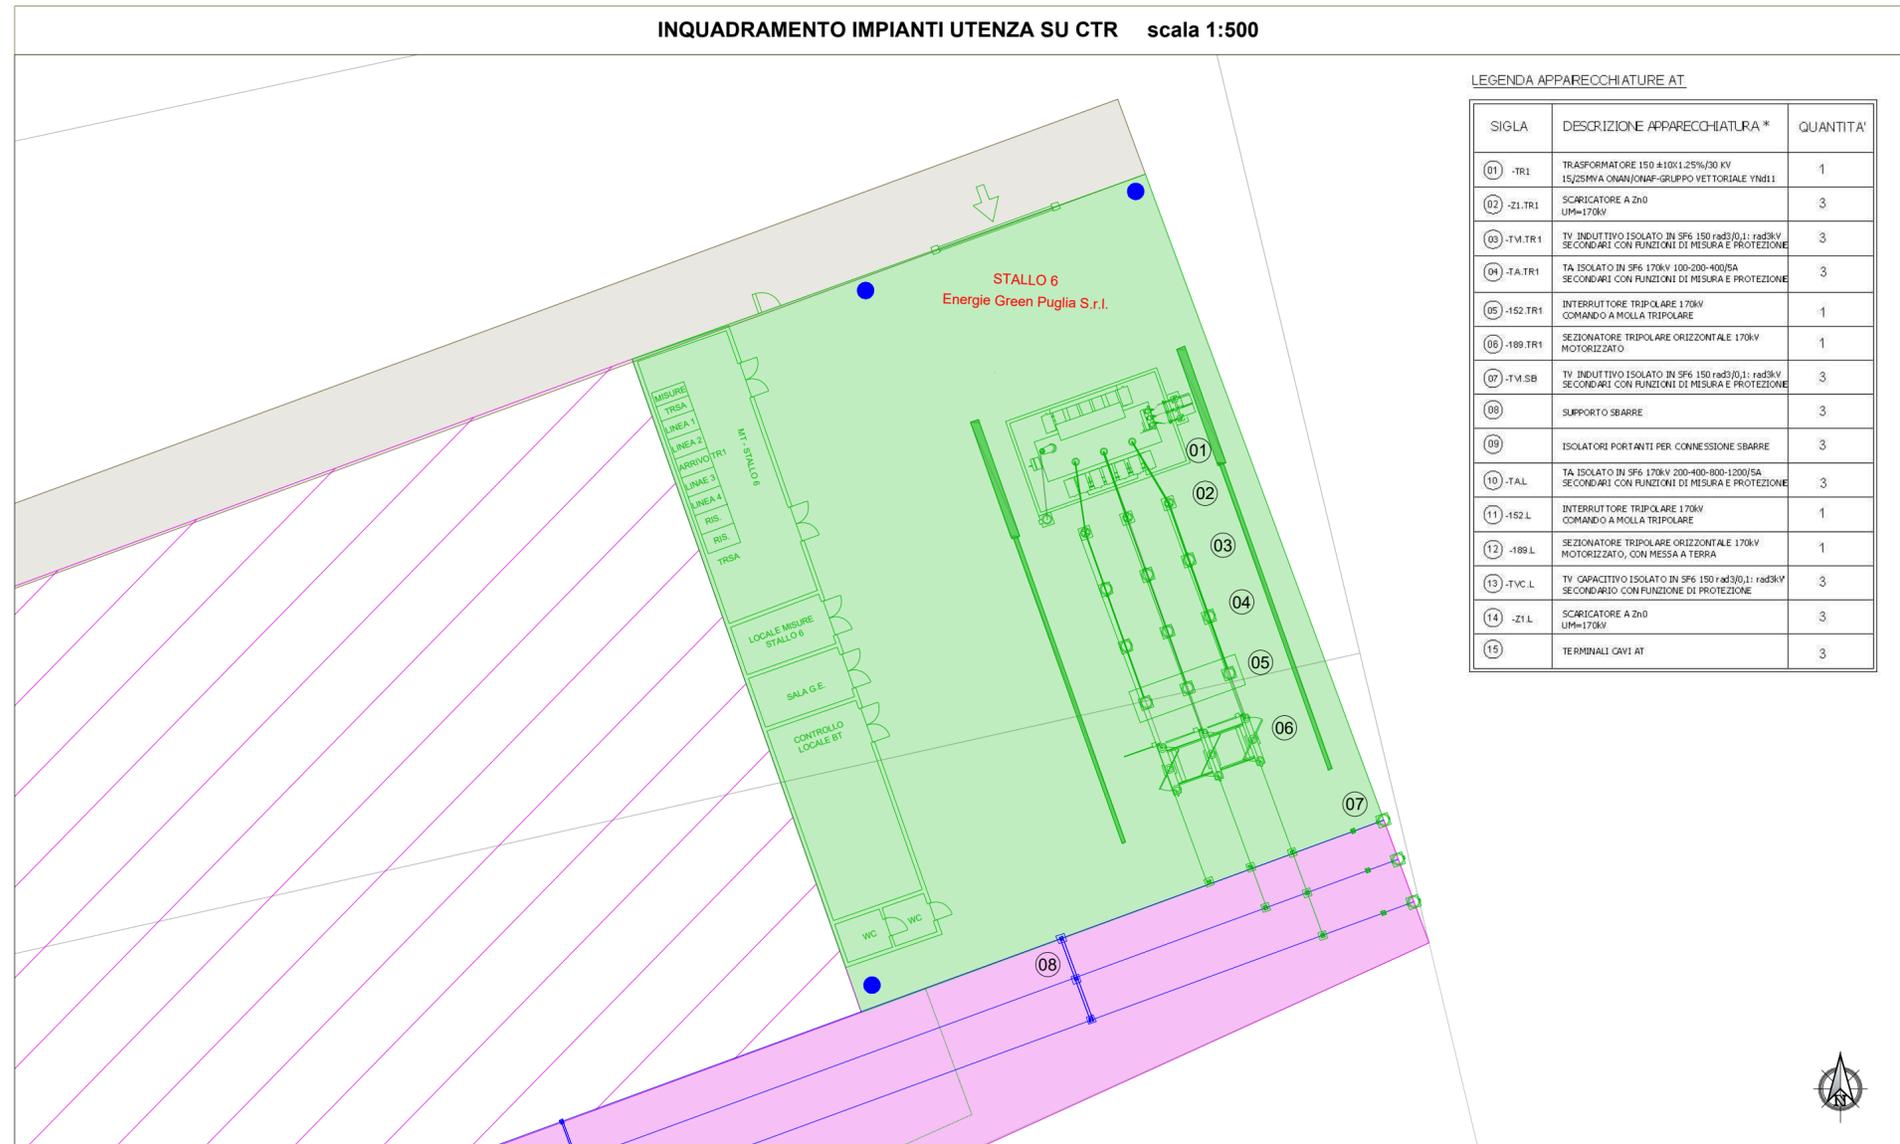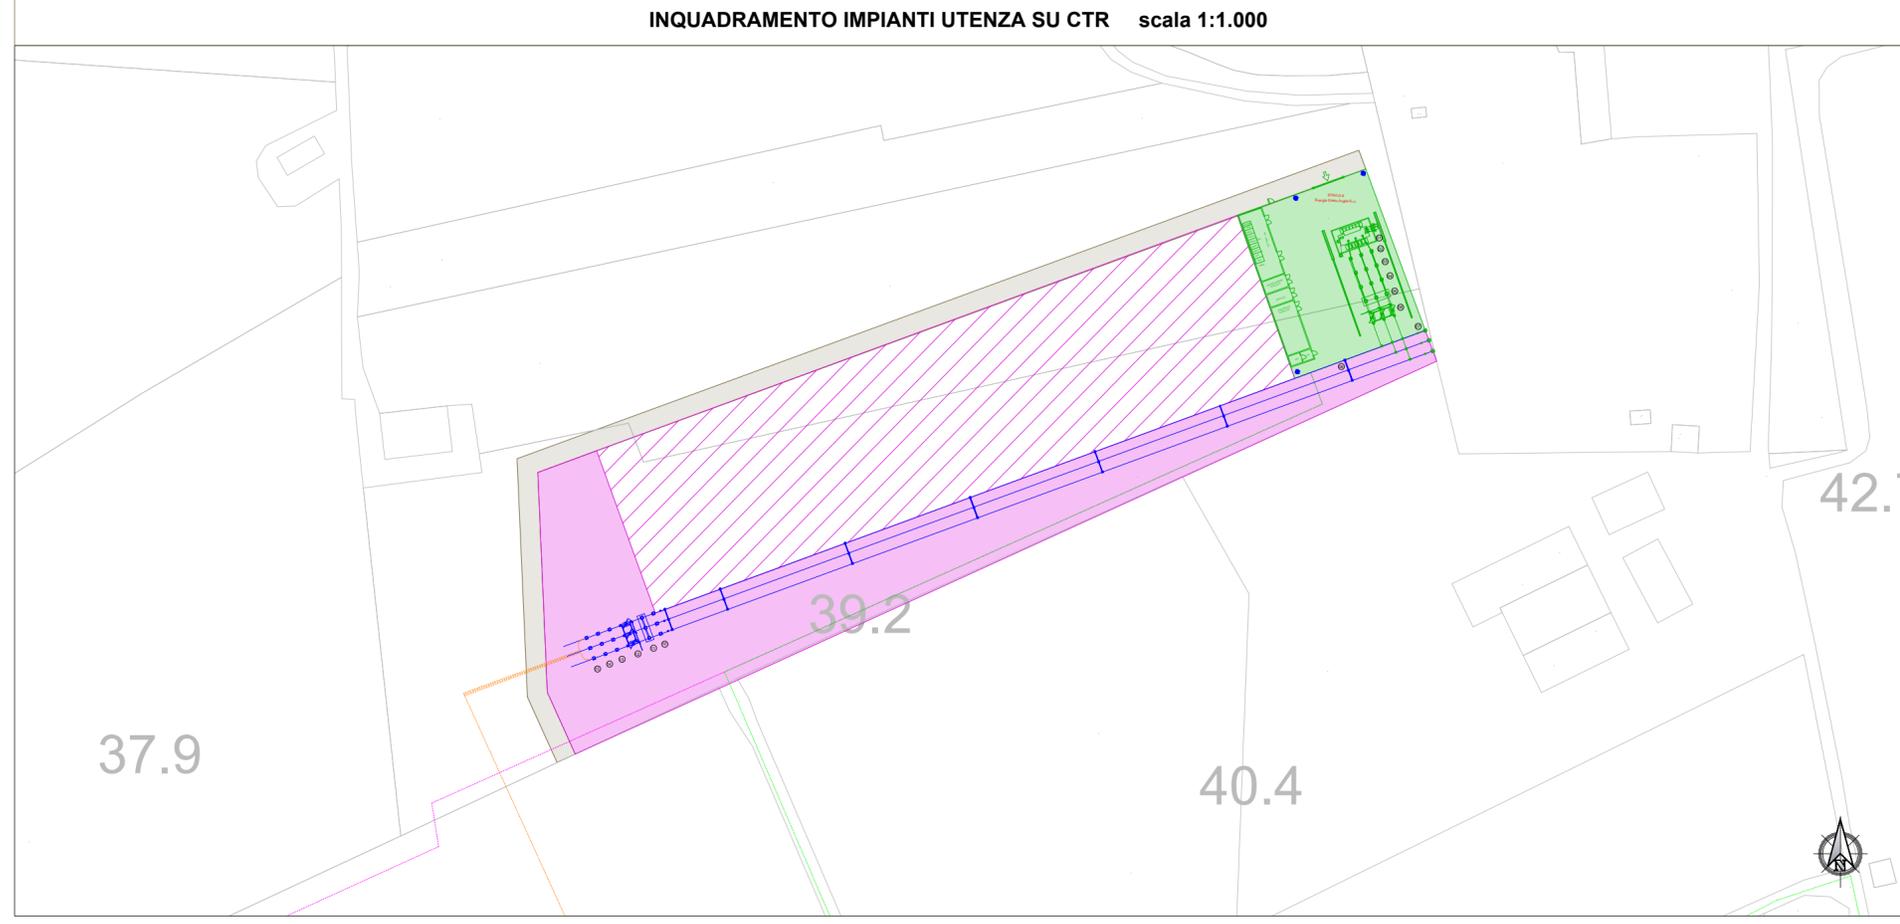

LEGENDA APPARECCHIATURE AT

SIGLA	DESCRIZIONE APPARECCHIATURA *	QUANTITÀ
01 -TR1	TRASFORMATORE 150 410K1.25%/30 KV 15/25MVA ONAN/ONAF-GRUPPO VETTORIALE YND11	1
02 -Z1.TR1	SCARICATORE A 2nd UIm=170kV	3
03 -TV.TR1	TV INDUTTIVO ISOLATO IN SF6 150 rcd3/0,1: rcd3kV SECONDARI CON FUNZIONI DI MISURA E PROTEZIONE	3
04 -TA.TR1	TA ISOLATO IN SF6 170kV 100-200-400/5A SECONDARI CON FUNZIONI DI MISURA E PROTEZIONE	3
05 -152.TR1	INTERRUTTORE TRIPOLARE 170kV COMANDO A MOLLA TRIPOLARE	1
06 -189.TR1	SEZIONATORE TRIPOLARE ORIZZONTALE 170kV MOTORIZZATO	1
07 -TV.SB	TV INDUTTIVO ISOLATO IN SF6 150 rcd3/0,1: rcd3kV SECONDARI CON FUNZIONI DI MISURA E PROTEZIONE	3
08	SUPPORTO SBARRE	3
09	ISOLATORI PORTANTI PER CONNESSIONE SBARRE	3
10 -TAL	TA ISOLATO IN SF6 170kV 200-400-800-1200/5A SECONDARI CON FUNZIONI DI MISURA E PROTEZIONE	3
11 -152.L	INTERRUTTORE TRIPOLARE 170kV COMANDO A MOLLA TRIPOLARE	1
12 -189.L	SEZIONATORE TRIPOLARE ORIZZONTALE 170kV MOTORIZZATO, CON MESSA A TERRA	1
13 -TVC.L	TV CAPACITIVO ISOLATO IN SF6 150 rcd3/0,1: rcd3kV SECONDARIO CON FUNZIONI DI PROTEZIONE	3
14 -Z1.L	SCARICATORE A 2nd UIm=170kV	3
15	TERMINALI CAVI AT	3

LEGENDA

- Dorsale MT interrata 1
- Dorsale MT interrata 2
- Cavidotto interrato AT
- SE 380/150 kV di Brindisi
- Stallo condiviso assegnato
- Stazione di smistamento
- SSEU altra Ditta
- Area sbarre condivise
- SSEU FV-Pinicelle
- Strada condivisa per l'accesso alle SSEU
- pali CCTV e illuminazione
- Sbarre condivise