


# LEGENDA

-  Area disponibile
-  Area impianto
-  Recinzione
-  Strutture di supporto moduli fotovoltaici
-  Dorsale MT interrata 1
-  Dorsale MT interrata 2
-  Cavidotto interrato AT
-  Cavidotto interrato MT
-  SE 380/150 kV di Brindisi
-  Stallo condiviso assegnato
-  Stazione di smistamento
-  SSEU altra Ditta
-  SSEU FV-Pinicelle
-  Sbarre condivise

## TIPOLOGIA ATTIVITA' O COSTRUZIONE DA SOTTOPORRE A LIMITAZIONE

- 
  - Discariche
  - Altre fonti attrattive di fauna selvatica nell'ambito aeroportuale, quali:
    - Impianti depurazione acque reflue, laghetti e bacini d'acqua artificiali, canali artificiali, produzione di acquacoltura, aree naturali protette.
    - Piantagioni, coltivazioni agricole e vegetazione estesa.
    - Industrie manifatturiere.
    - Allevamenti di bestiame.
- 
  - Manufatti con finiture esterne riflettenti e campi fotovoltaici;
  - Luci pericolose e fuorvianti;
  - Ciminiere con emissione di fumi;
  - Antenne ed apparati radioelettrici irradianti (indipendenti dalla loro altezza) che prevedendo l'emissione di onde elettromagnetiche possono creare interferenze con gli apparati di radionavigazione aerea.

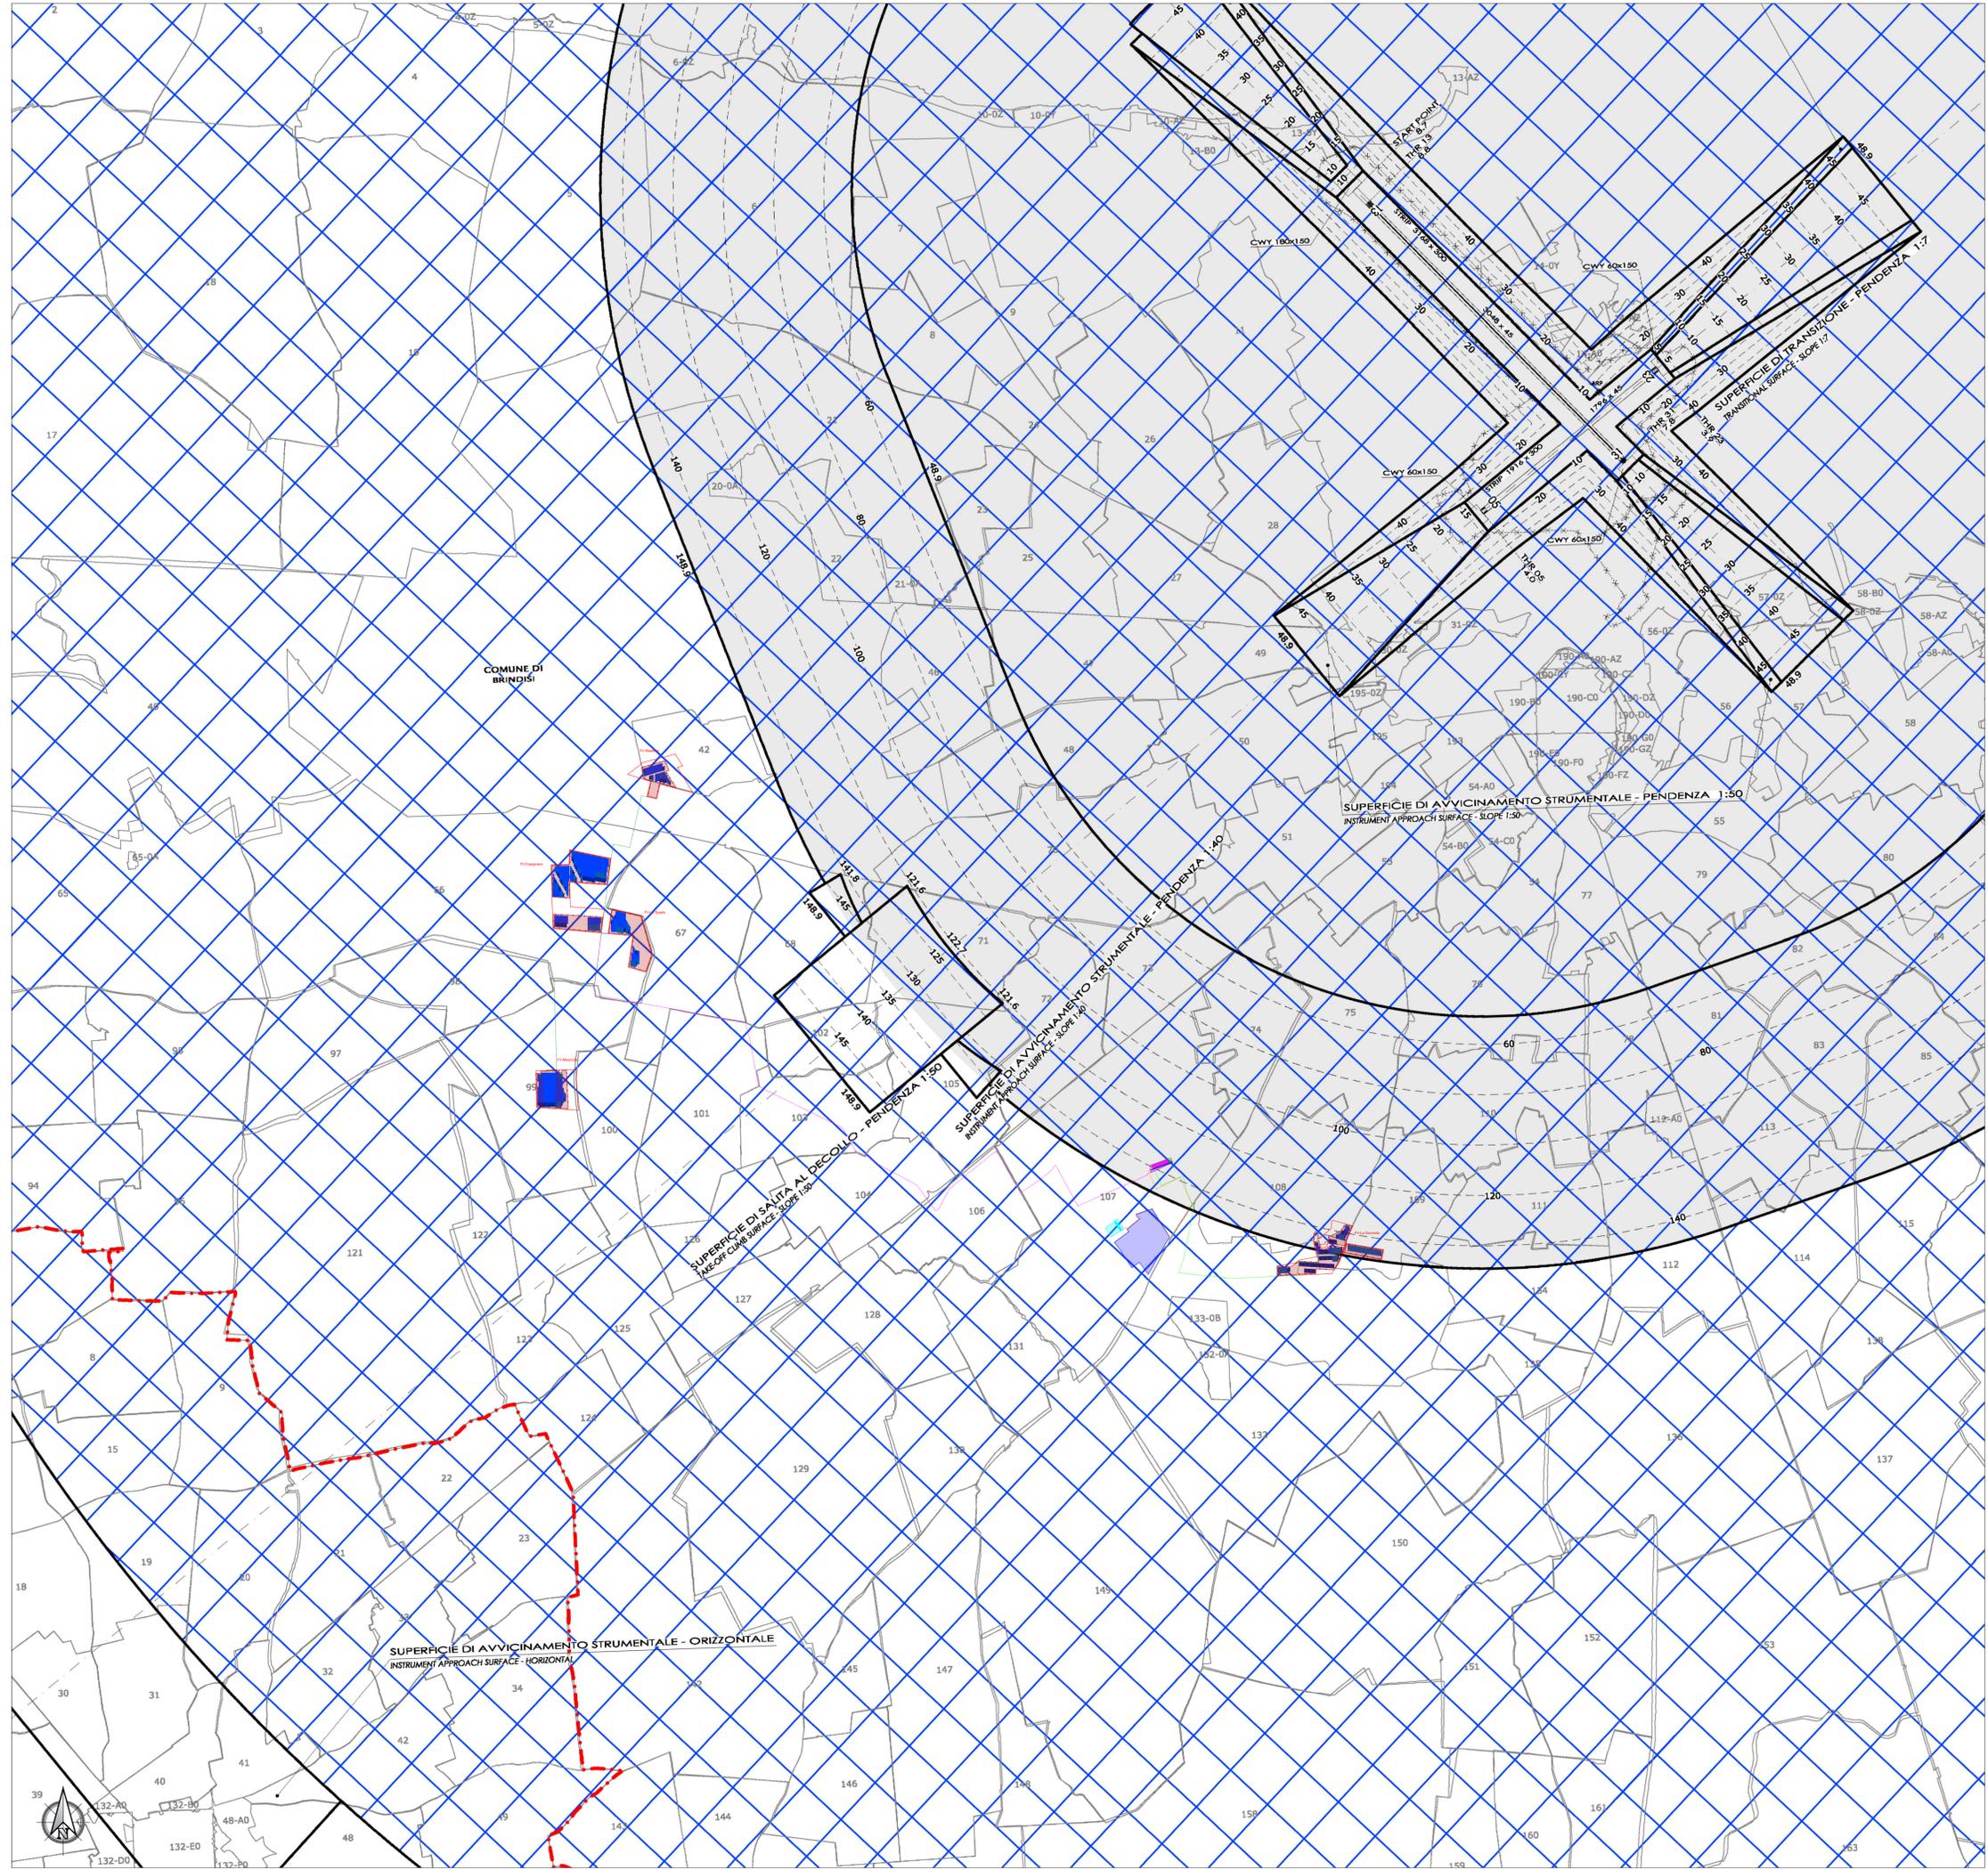

**Regione Puglia  
Provincia di Brindisi  
Comune di Brindisi**

### PROGETTO DEFINITIVO: IMPIANTO FV-PINICELLE



OGGETTO:  
PROGETTAZIONE E REALIZZAZIONE DI UN IMPIANTO  
AGRO-FOTOVOLTAICO DELLA POTENZA DI 26,000 MW IN AC E 29,328 MW IN  
DC E DI TUTTE LE OPERE CONNESSE ED INFRASTRUTTURE

PROCEDURA AUTORIZZATIVA  
Provvedimento Unico Ambientale (PUA) ai sensi dell'art.27 del D.Lgs.152/2006

<b>IL COMMITTENTE</b> ENERGIE GREEN PUGLIA S.R.L. VIA XX SETTEMBRE N.69 - PALERMO (PA) P.IVA 06829690822		<b>IL PROGETTISTA</b> Ing. Giuseppe Santaromita Villa  Collaboratori: Ing. Loretta Alessia Ing. Tommaso Roberto Ing. Alessandra Valeria Ing. Brian Flavio Ing. Caterina Maria Vincenza Ing. Cosentino Rosalia Ing. Lella Rita Maria Ing. Lo Re Monica Ing. Maccione Miriam Ing. Piratelli Giulia Ing. Scoccafano Anna	
			
TAVOLA T21.3	ELABORATO INQUADRAMENTO GENERALE SU MAPPA DI VINCOLO E LIMITAZIONE OSTACOLI - PERICOLI PER LA NAVIGAZIONE AEREA	SCALA 1:25.000	
REVISIONE rev. 02	CODICE DI RINTRACCIABILITÀ 201900072	DATA 20/05/2022	
TIMBRO ENTE AUTORIZZANTE			