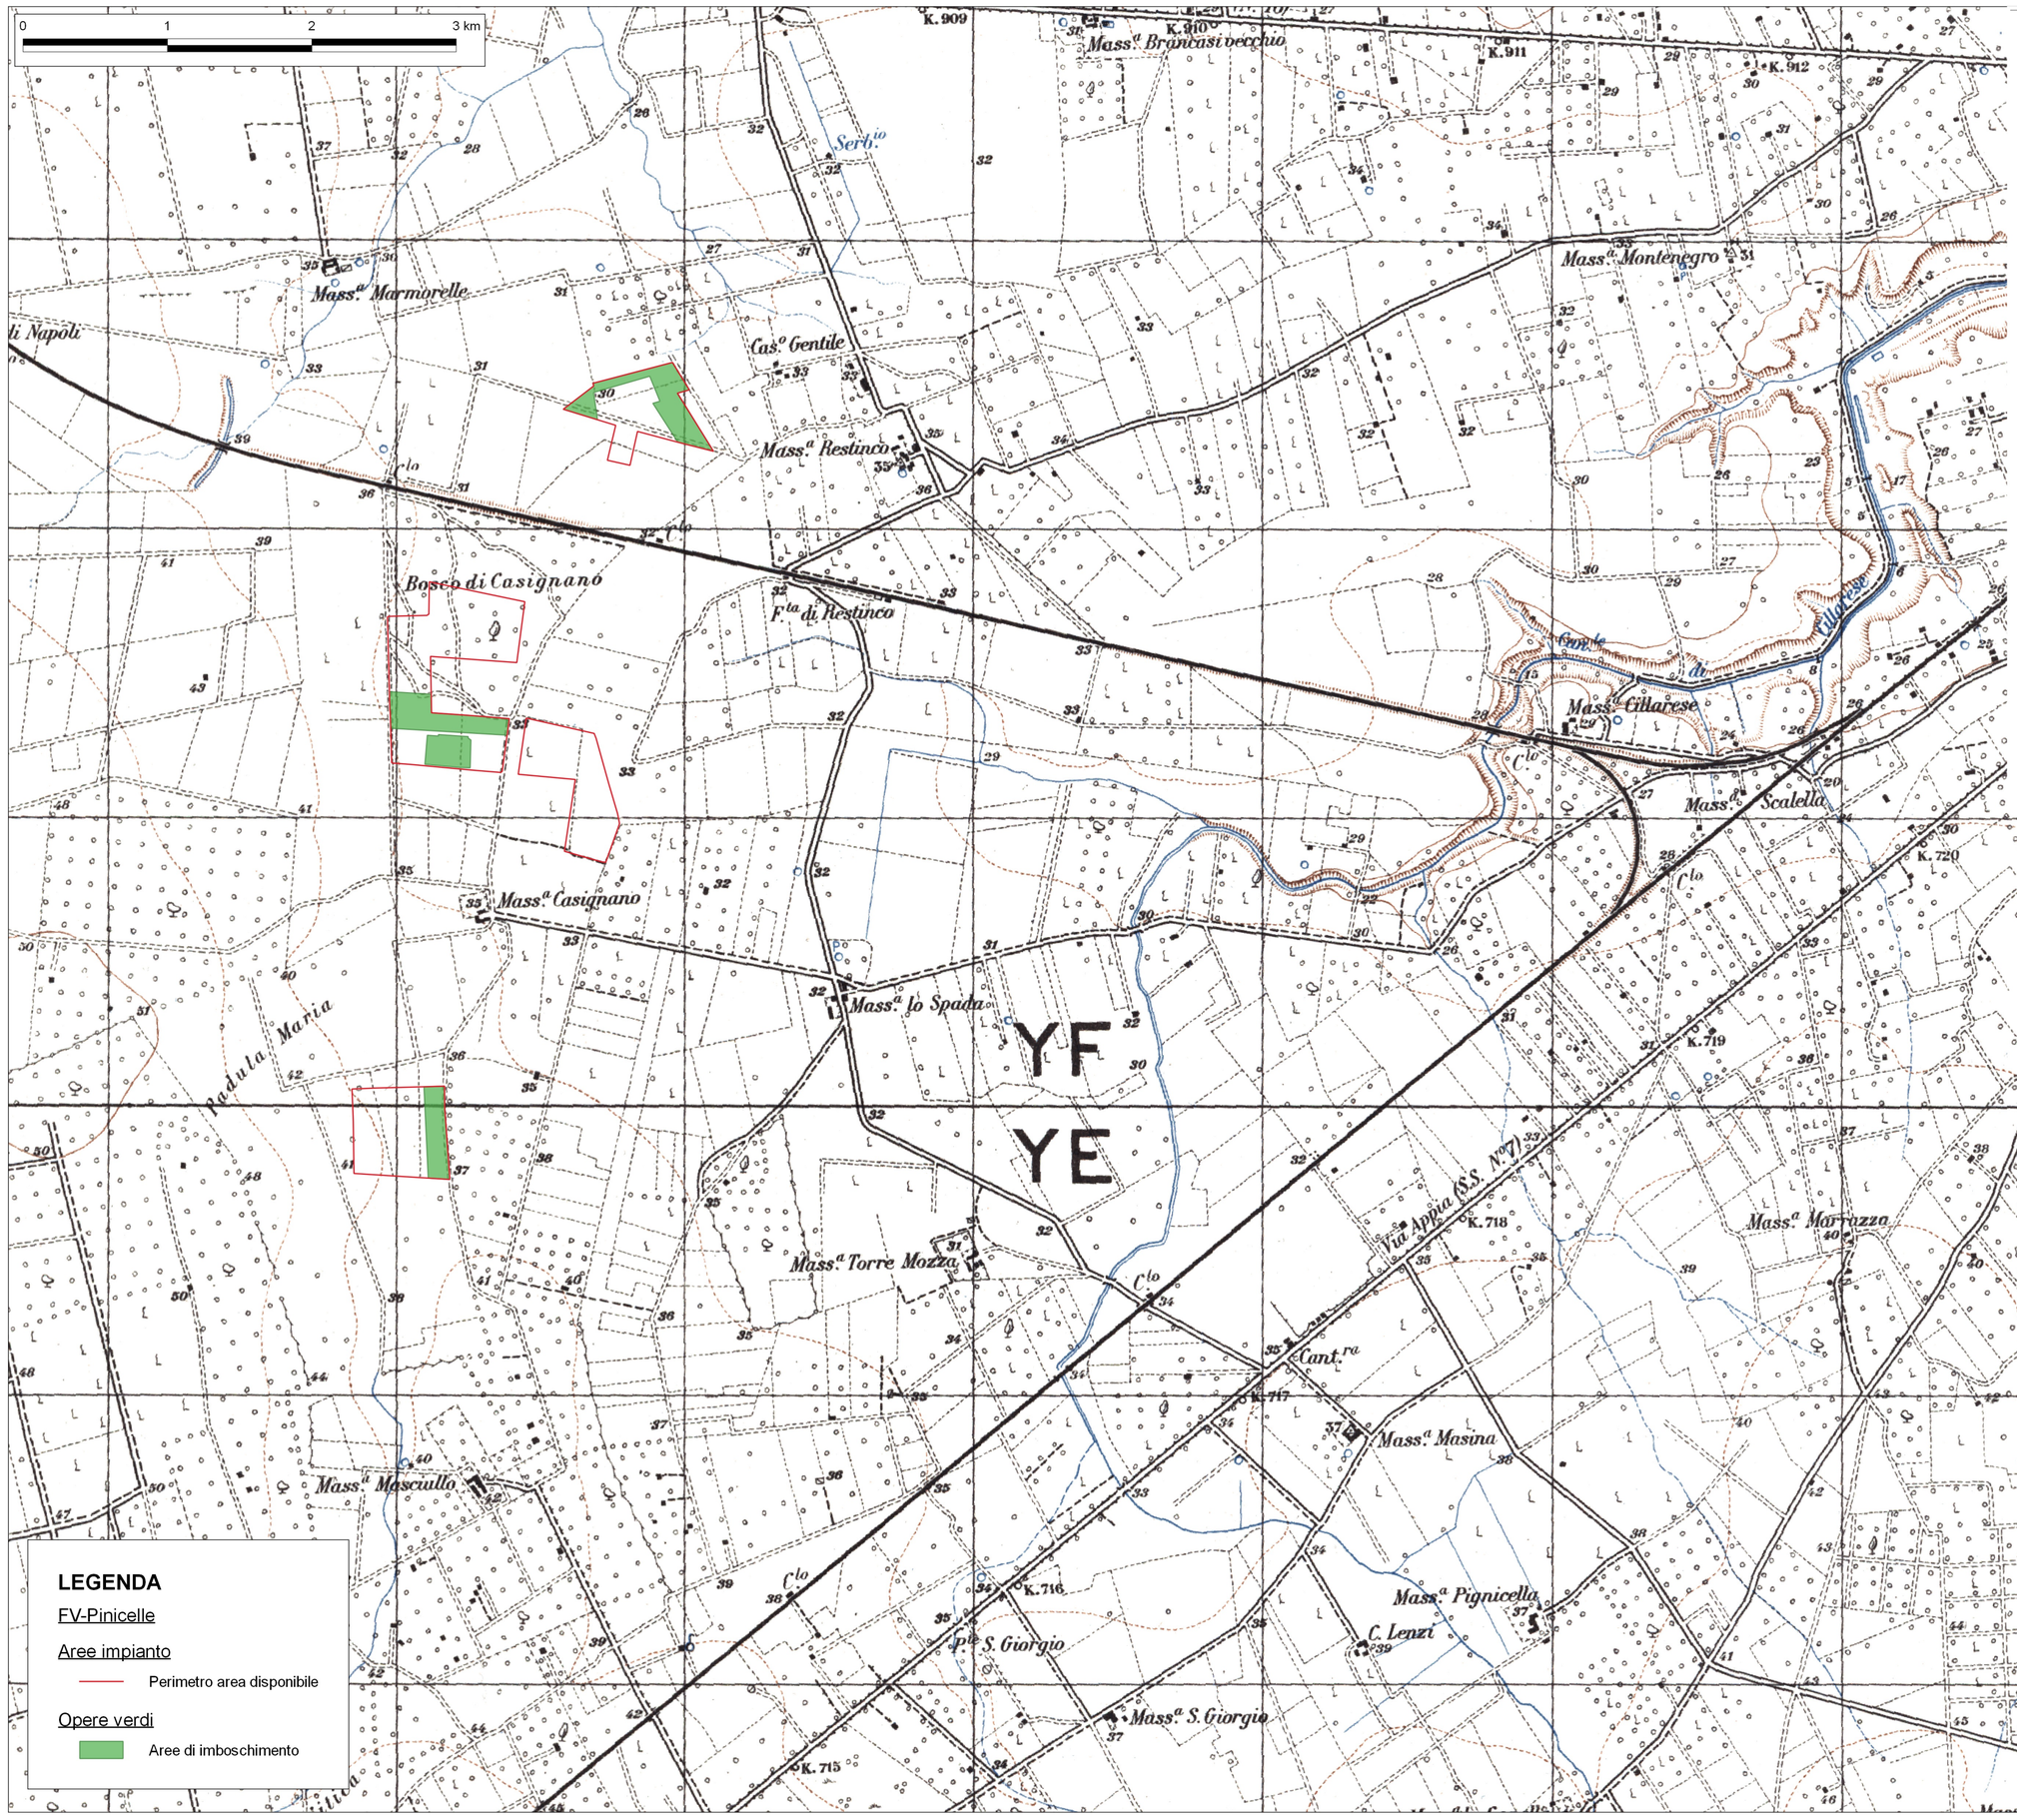

Regione Puglia
Provincia di Brindisi
Comune di Brindisi

PROGETTO DEFINITIVO: IMPIANTO FV-PINICELLE

OGGETTO:

PROGETTAZIONE E REALIZZAZIONE DI UN IMPIANTO AGRO- FOTOVOLTAICO DELLA POTENZA DI 26,000 MW IN AC E 29,328 MW IN DC E DI TUTTE LE OPERE CONNESSE ED INFRASTRUTTURE

PROCEDURA AUTORIZZATIVA:

Provvedimento Unico Ambientale (PUA) ai sensi dell'art.27 del D.Lgs.152/2006

IL COMMITTENTE
ENERGIE GREEN PUGLIA S.R.L.
VIA XX SETTEMBRE N.69 - PALERMO (PA)
P.IVA 06829690822

timbro e firma
ENERGIE GREEN PUGLIA SRL
Via XX Settembre 60 - 90141 Palermo
P.IVA 06829690822

IL PROGETTISTA
Ing. Giuseppe Santaromita Villa

Collaboratori:
Ing. Lo Bello Alessia
Ing. Toelist Roberta
Ing. Massina Valeria
Ing. Gazara Flavia
Ing. Cavanetto Maria Vincenza
Ing. Cannizzaro Rosalia
Ing. Lotto Rosa Maria
Ing. Lo Re Monica
Ing. Macaro Malena
Ing. Pirrakli Giulia
Ing. Scaccalemo Anna

timbro e firma

COD. ELAB:	ELABORATO:	SCALA:
T25.1	OPERE DI IMBOSCHIMENTO INQUADRAMENTO SU IGM	1:15.000
REVISIONE: REV.02	CODICE DI RINTRACCIABILITA': 201900072	DATA: 20/05/2022

TIMBRO ENTE AUTORIZZANTE