


DETTAGLIO 2 - Aree destinate alle opere di imboschimento inquadramento su ortofoto



DETTAGLIO 4 - Aree destinate alle opere di imboschimento inquadramento su ortofoto

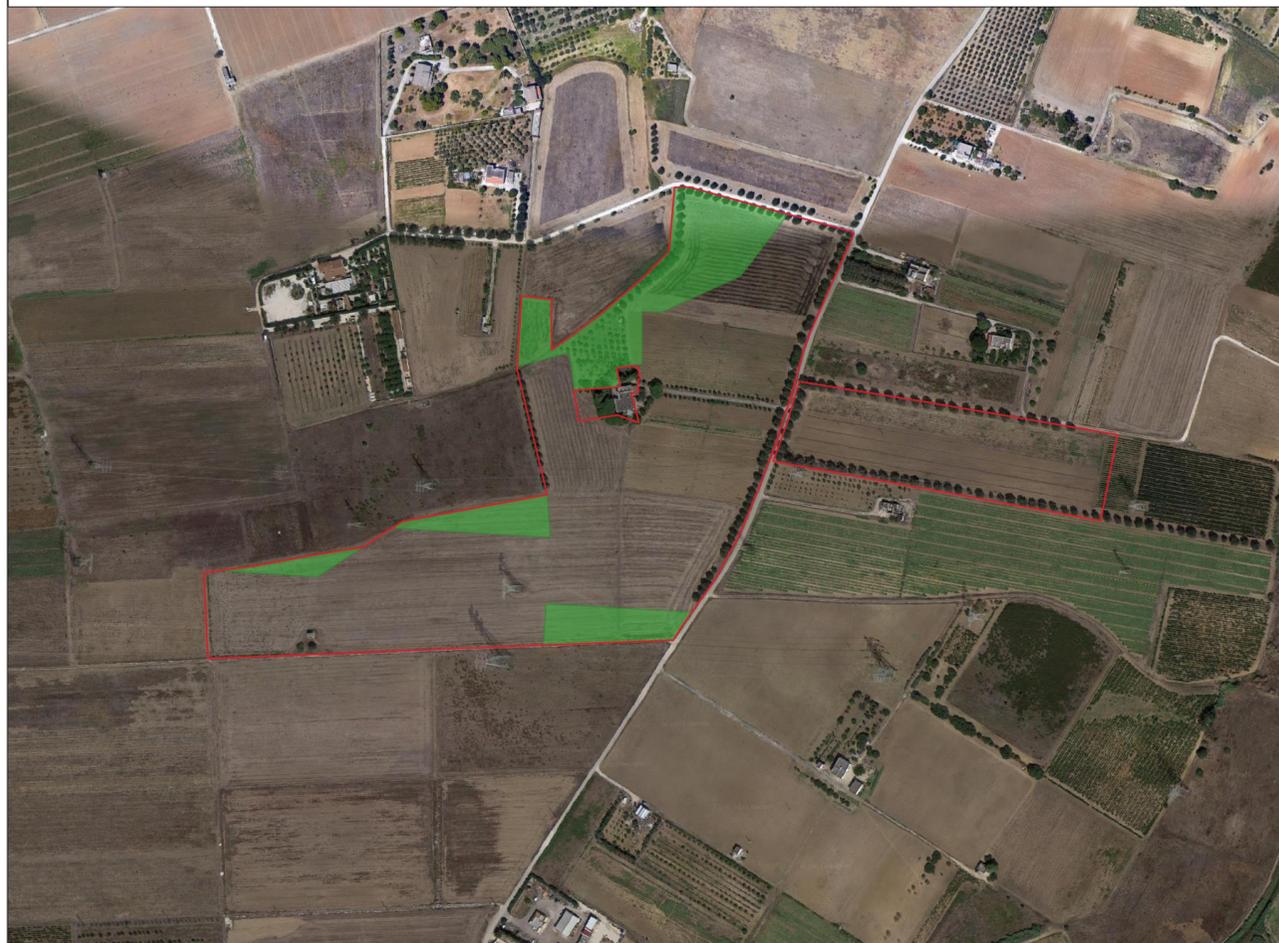



Regione Puglia
Provincia di Brindisi
Comune di Brindisi

PROGETTO DEFINITIVO: IMPIANTO FV-PINICELLE



OGGETTO:
PROGETTAZIONE E REALIZZAZIONE DI UN IMPIANTO AGRO- FOTOVOLTAICO DELLA POTENZA DI 26.000 MW IN AC E 29.328 MW IN DC E DI TUTTE LE OPERE CONNESSE ED INFRASTRUTTURE

PROCEDURA AUTORIZZATIVA:
Provvedimento Unico Ambientale (PUA) ai sensi dell'art.27 del D.Lgs.152/2006

<p>IL COMMITTENTE ENERGIE GREEN PUGLIA S.R.L. VIA XX SETTEMBRE N.69 - PALERMO (PA) P.IVA 06829690822</p>	<p>IL PROGETTISTA Ing. Giuseppe Santaromita Villa</p> <p>Collaboratori: Ing. La Salle Alessia Ing. Teresi Roberta Ing. Maresca Valeria Ing. Bazan Flavio Ing. Caporinella Maria Vincenza Ing. Conocchini Rosalia Ing. Lupo Maria Alberta Ing. La Rocca Monica Ing. Muzzo Melania Ing. Princiola Giulia Ing. Scoccalero Anna</p>	
<p>COD. ELAB: T25.3</p>	<p>ELABORATO: OPERE DI IMBOSCHIMENTO INQUADRAMENTO SU ORTOFOTO</p>	<p>SCALA: 1:40.000 1:5.000</p>
<p>REVISIONE: REV.02</p>	<p>CODICE DI RINTRACCIABILITA': 201900072</p>	<p>DATA: 20/05/2022</p>

TIMBRO ENTE AUTORIZZANTE

DETTAGLIO 3 - Aree destinate alle opere di imboschimento inquadramento su ortofoto



DETTAGLIO 1 - Aree destinate alle opere di imboschimento inquadramento su ortofoto

