



DETTAGLIO 1 - Inquadramento su CTR dei Punti di Monitoraggio Ambientale sotto-impianto FV-Restinco
scala 1:3.000

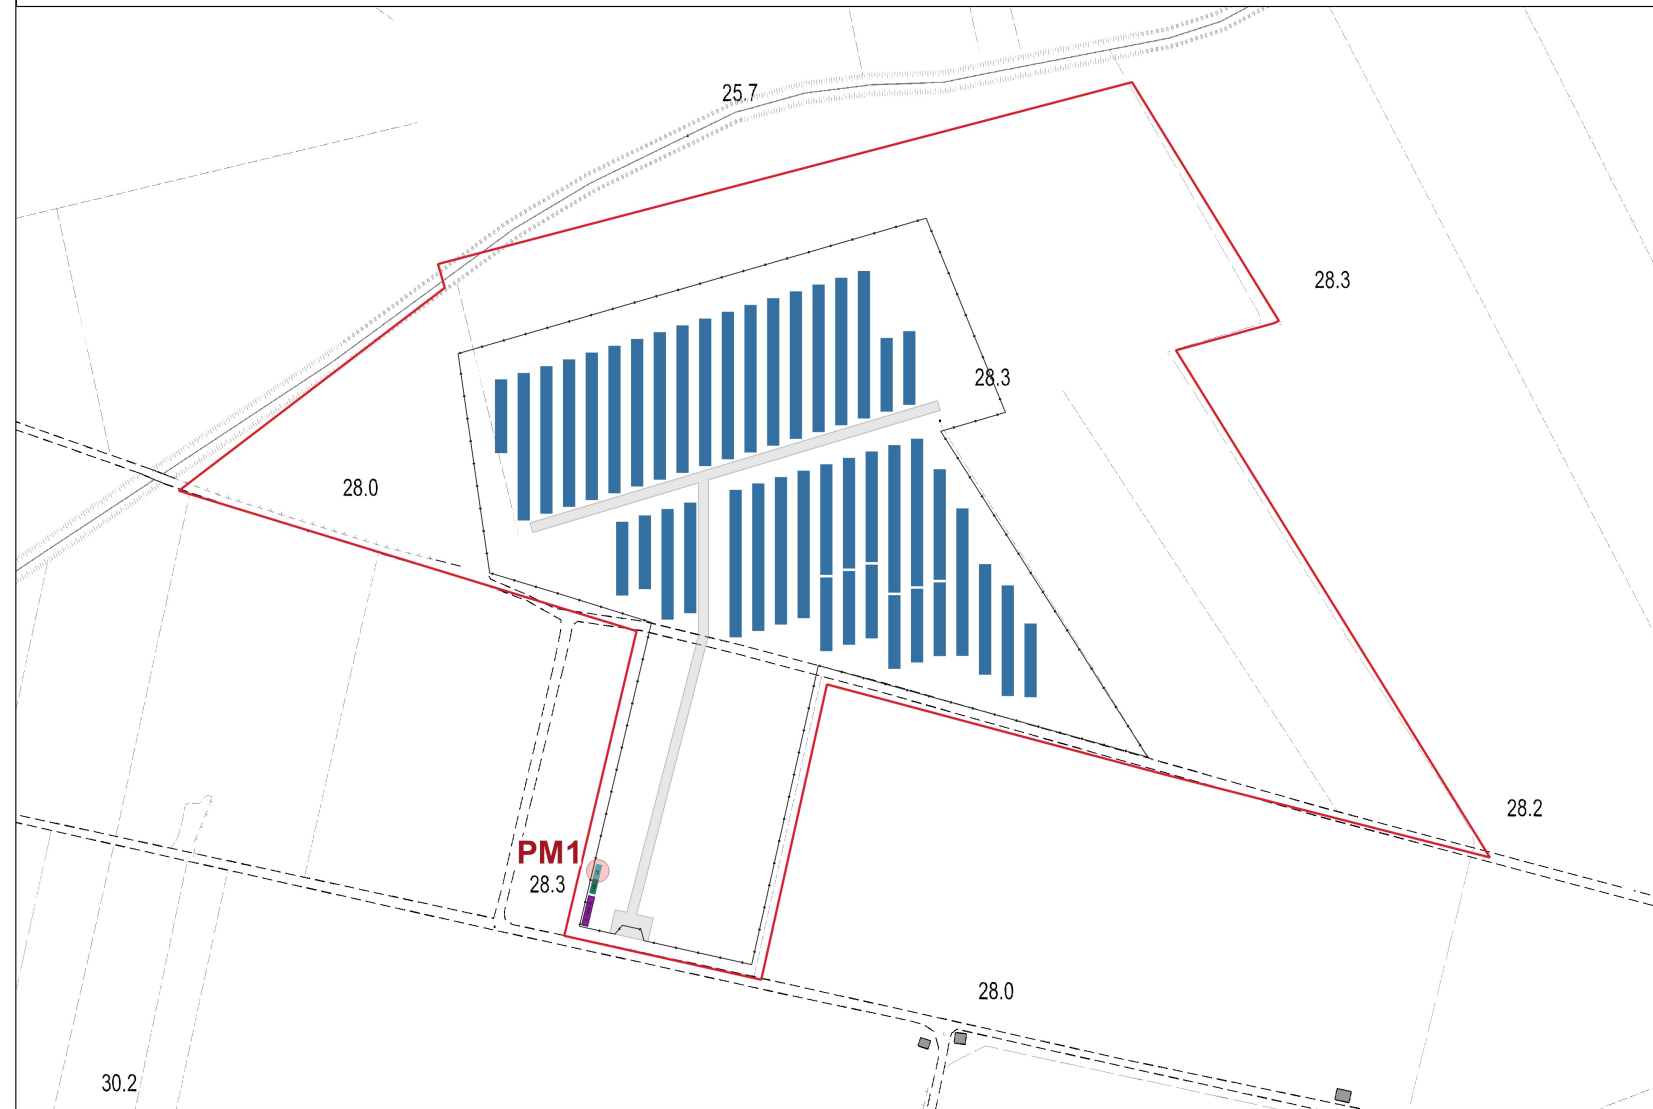

DETTAGLIO 2 - Inquadramento su CTR dei Punti di Monitoraggio Ambientale sotto-impianto FV-Casignano
scala 1:3.000

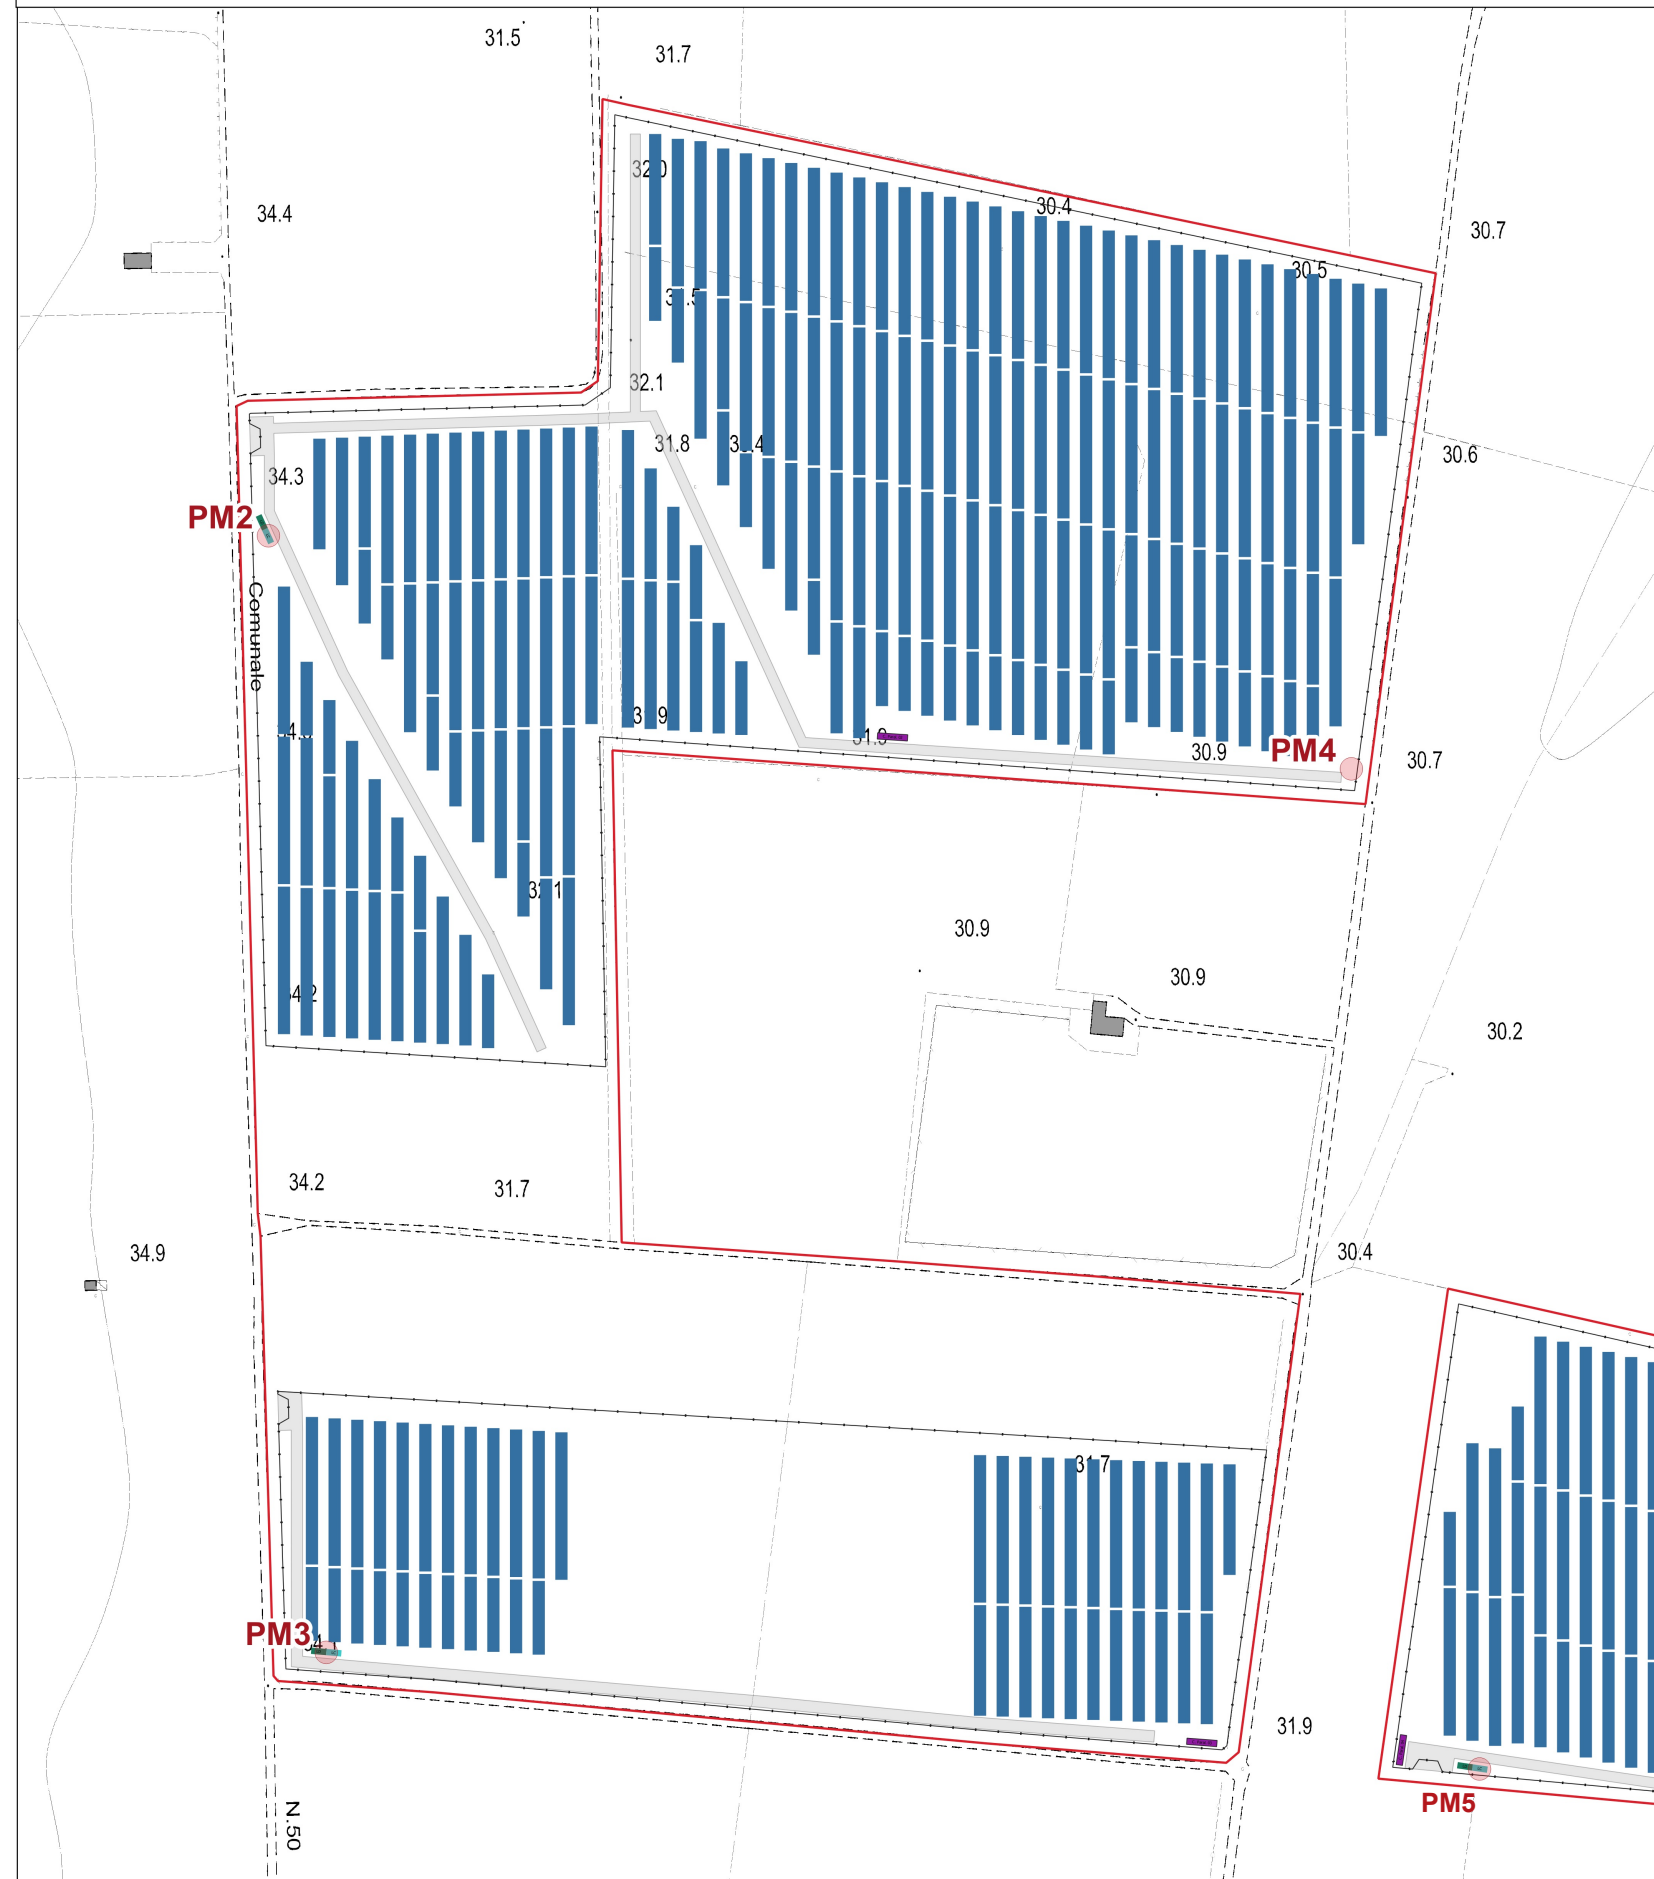

LEGENDA

FV-Pinicelle

- Area moduli
- Area impianto
- Recinzione area impianto
- Perimetro area disponibile
- Opere accessorie
- Viabilità interna sotto-impanti

Locali cabine di controllo e deposito

- Cabine locale deposito [LD]
- Cabine locale di controllo [LC]


Cabine

- Cabine di parallelo


Punti di Monitoraggio Ambientale

- Punti di Monitoraggio Ambientale

DETTAGLIO 3 - Inquadramento su CTR dei Punti di Monitoraggio Ambientale sotto-impianto FV-Lo Spada
scala 1:3.000

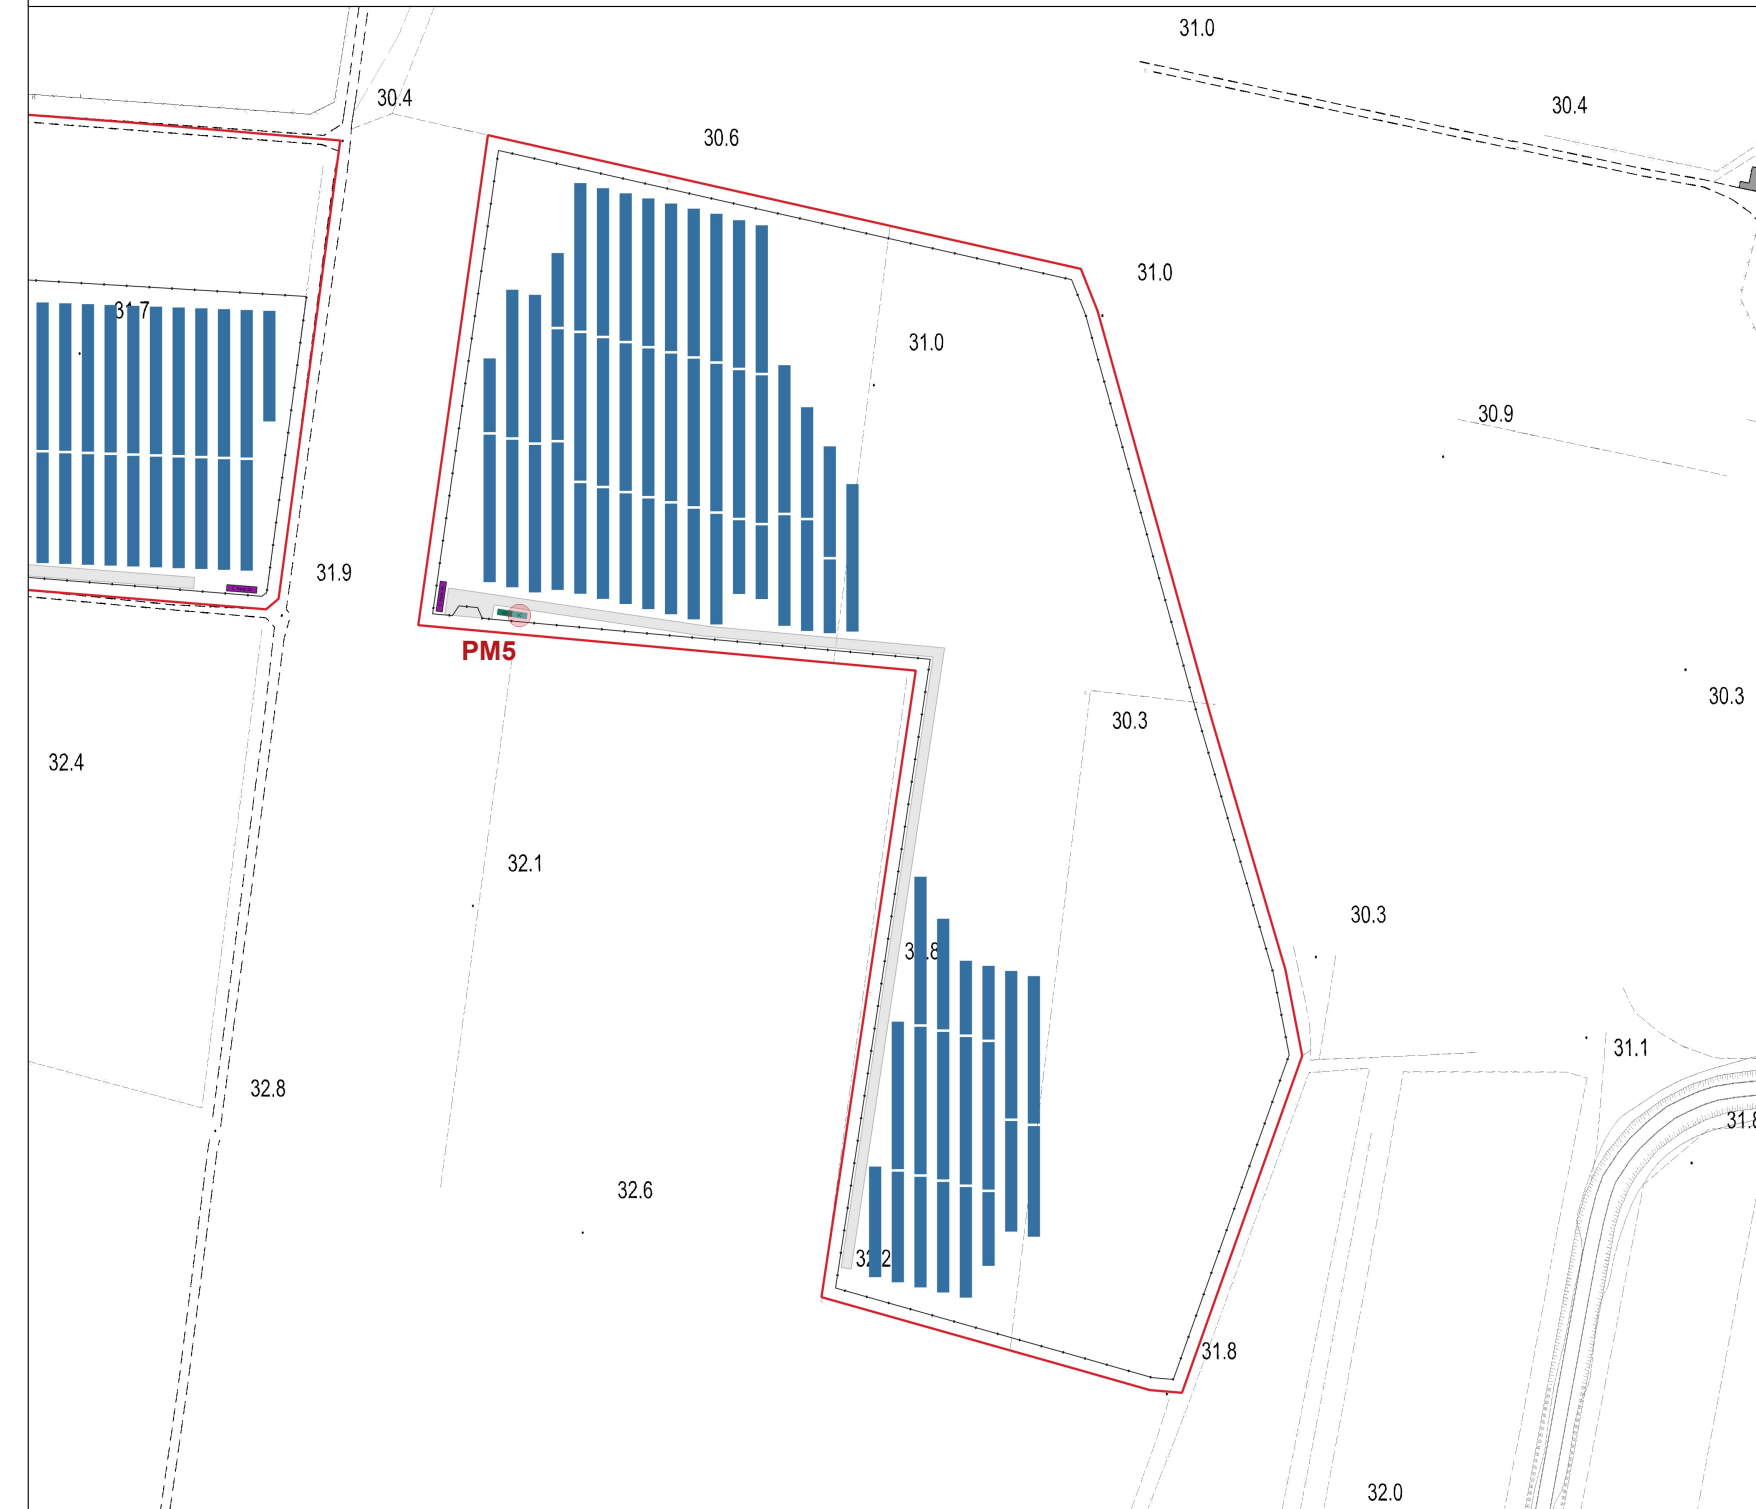


DETTAGLIO 4 - Inquadramento su CTR dei Punti di Monitoraggio Ambientale sotto-impianto FV-Masciullo
scala 1:3.000

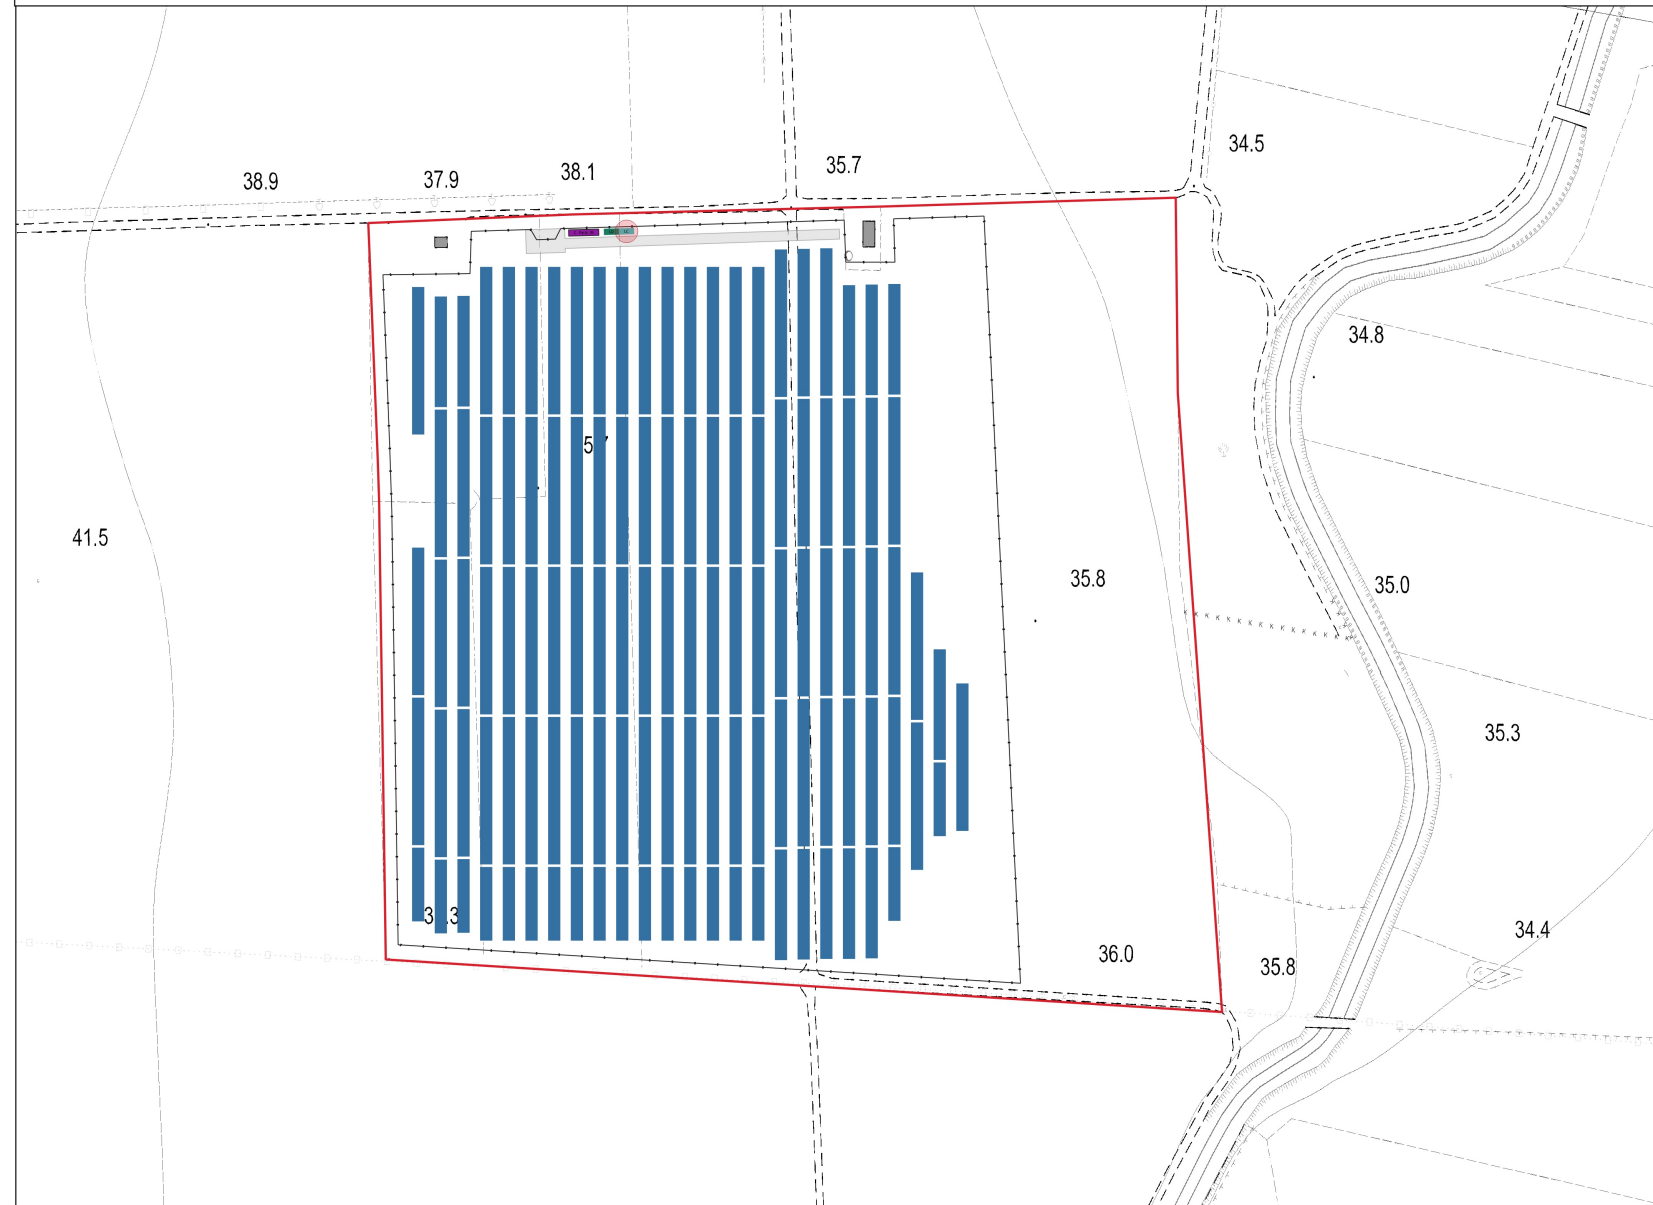

DETTAGLIO 5 - Inquadramento su CTR dei Punti di Monitoraggio Ambientale sotto-impianto FV-La Gonnella
scala 1:3.000



DETTAGLIO 6 - Inquadramento su CTR dei Punti di Monitoraggio Ambientale SSEU FV-Pinicelle
scala 1:1.500

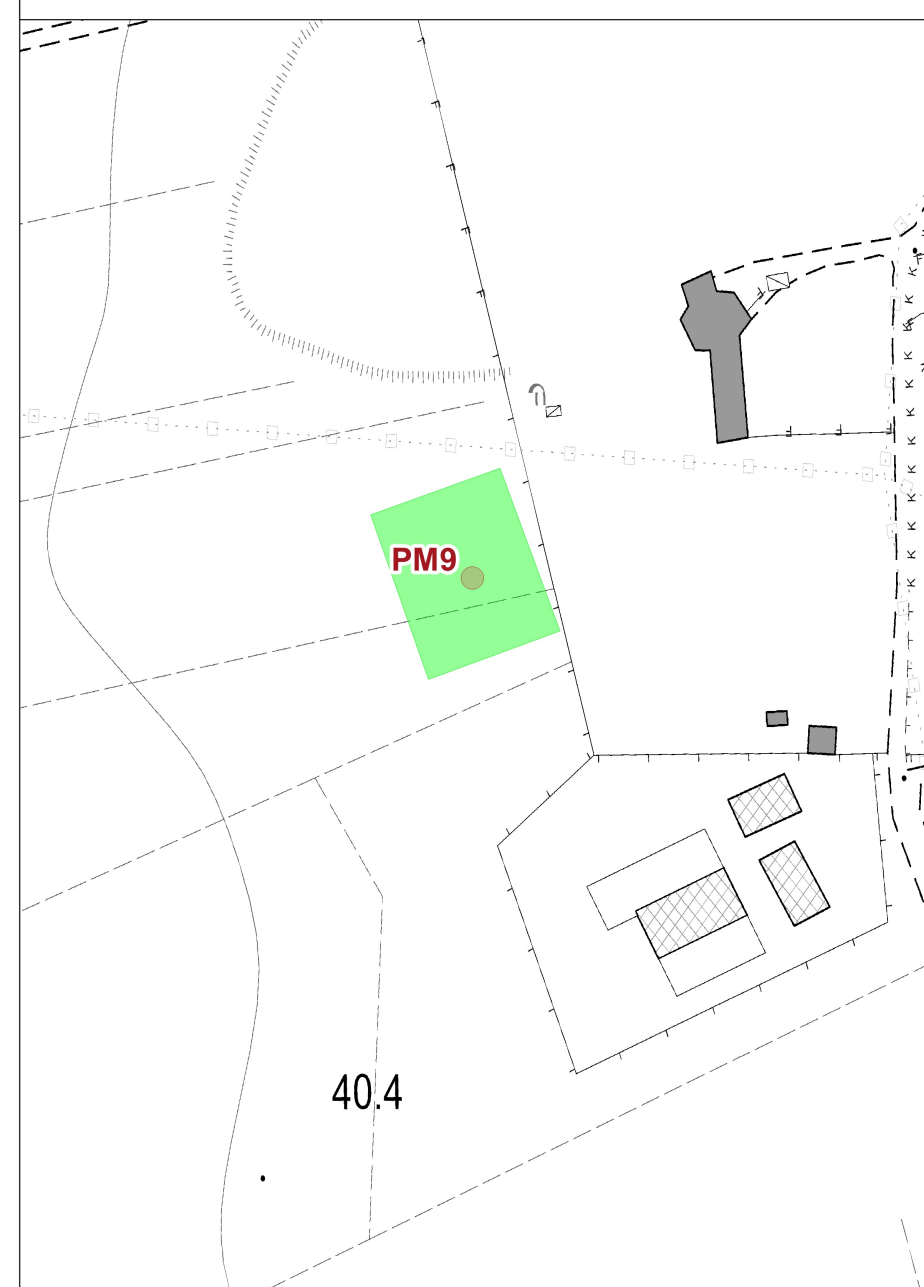

Regione Puglia
Provincia di Brindisi
Comune di Brindisi

PROGETTO DEFINITIVO: IMPIANTO FV-PINICELLE

OGGETTO:
PROGETTAZIONE E REALIZZAZIONE DI UN IMPIANTO AGRO- FOTOVOLTAICO DELLA POTENZA DI 26.000 MW IN AC E 29.328 MW IN DC E DI TUTTE LE OPERE CONNESSE ED INFRASTRUTTURE

PROCEDURA AUTORIZZATIVA:
Provvedimento Unico Ambientale (PUA) ai sensi dell'art.27 del D.Lgs.152/2006

IL COMMITTENTE
ENERGIE GREEN PUGLIA S.R.L.
VIA XX SETTEMBRE N.89 - PALERMO (PA)
P.IVA 0882960822

IL PROGETTISTA
Ing. Giuseppe Santaromita Villa

ENERGIE GREEN PUGLIA S.R.L.
Via IV Settembre, 89 - 90139 Palermo
P.IVA 0882960822

COD. ELAB.: T26
REVISIONE: REV.02

ELABORATO: INQUADRAMENTO SU CTR DEI PUNTI DI MONITORAGGIO AMBIENTALE

SCALA: 1:20.000
1:3.000/1:1.500

CODICE DI RINTRACCIABILITA': 201900072
DATA: 20/05/2022

TIMBRO ENTE AUTORIZZANTE

Inquadramento generale su IGM scala 1:20.000

