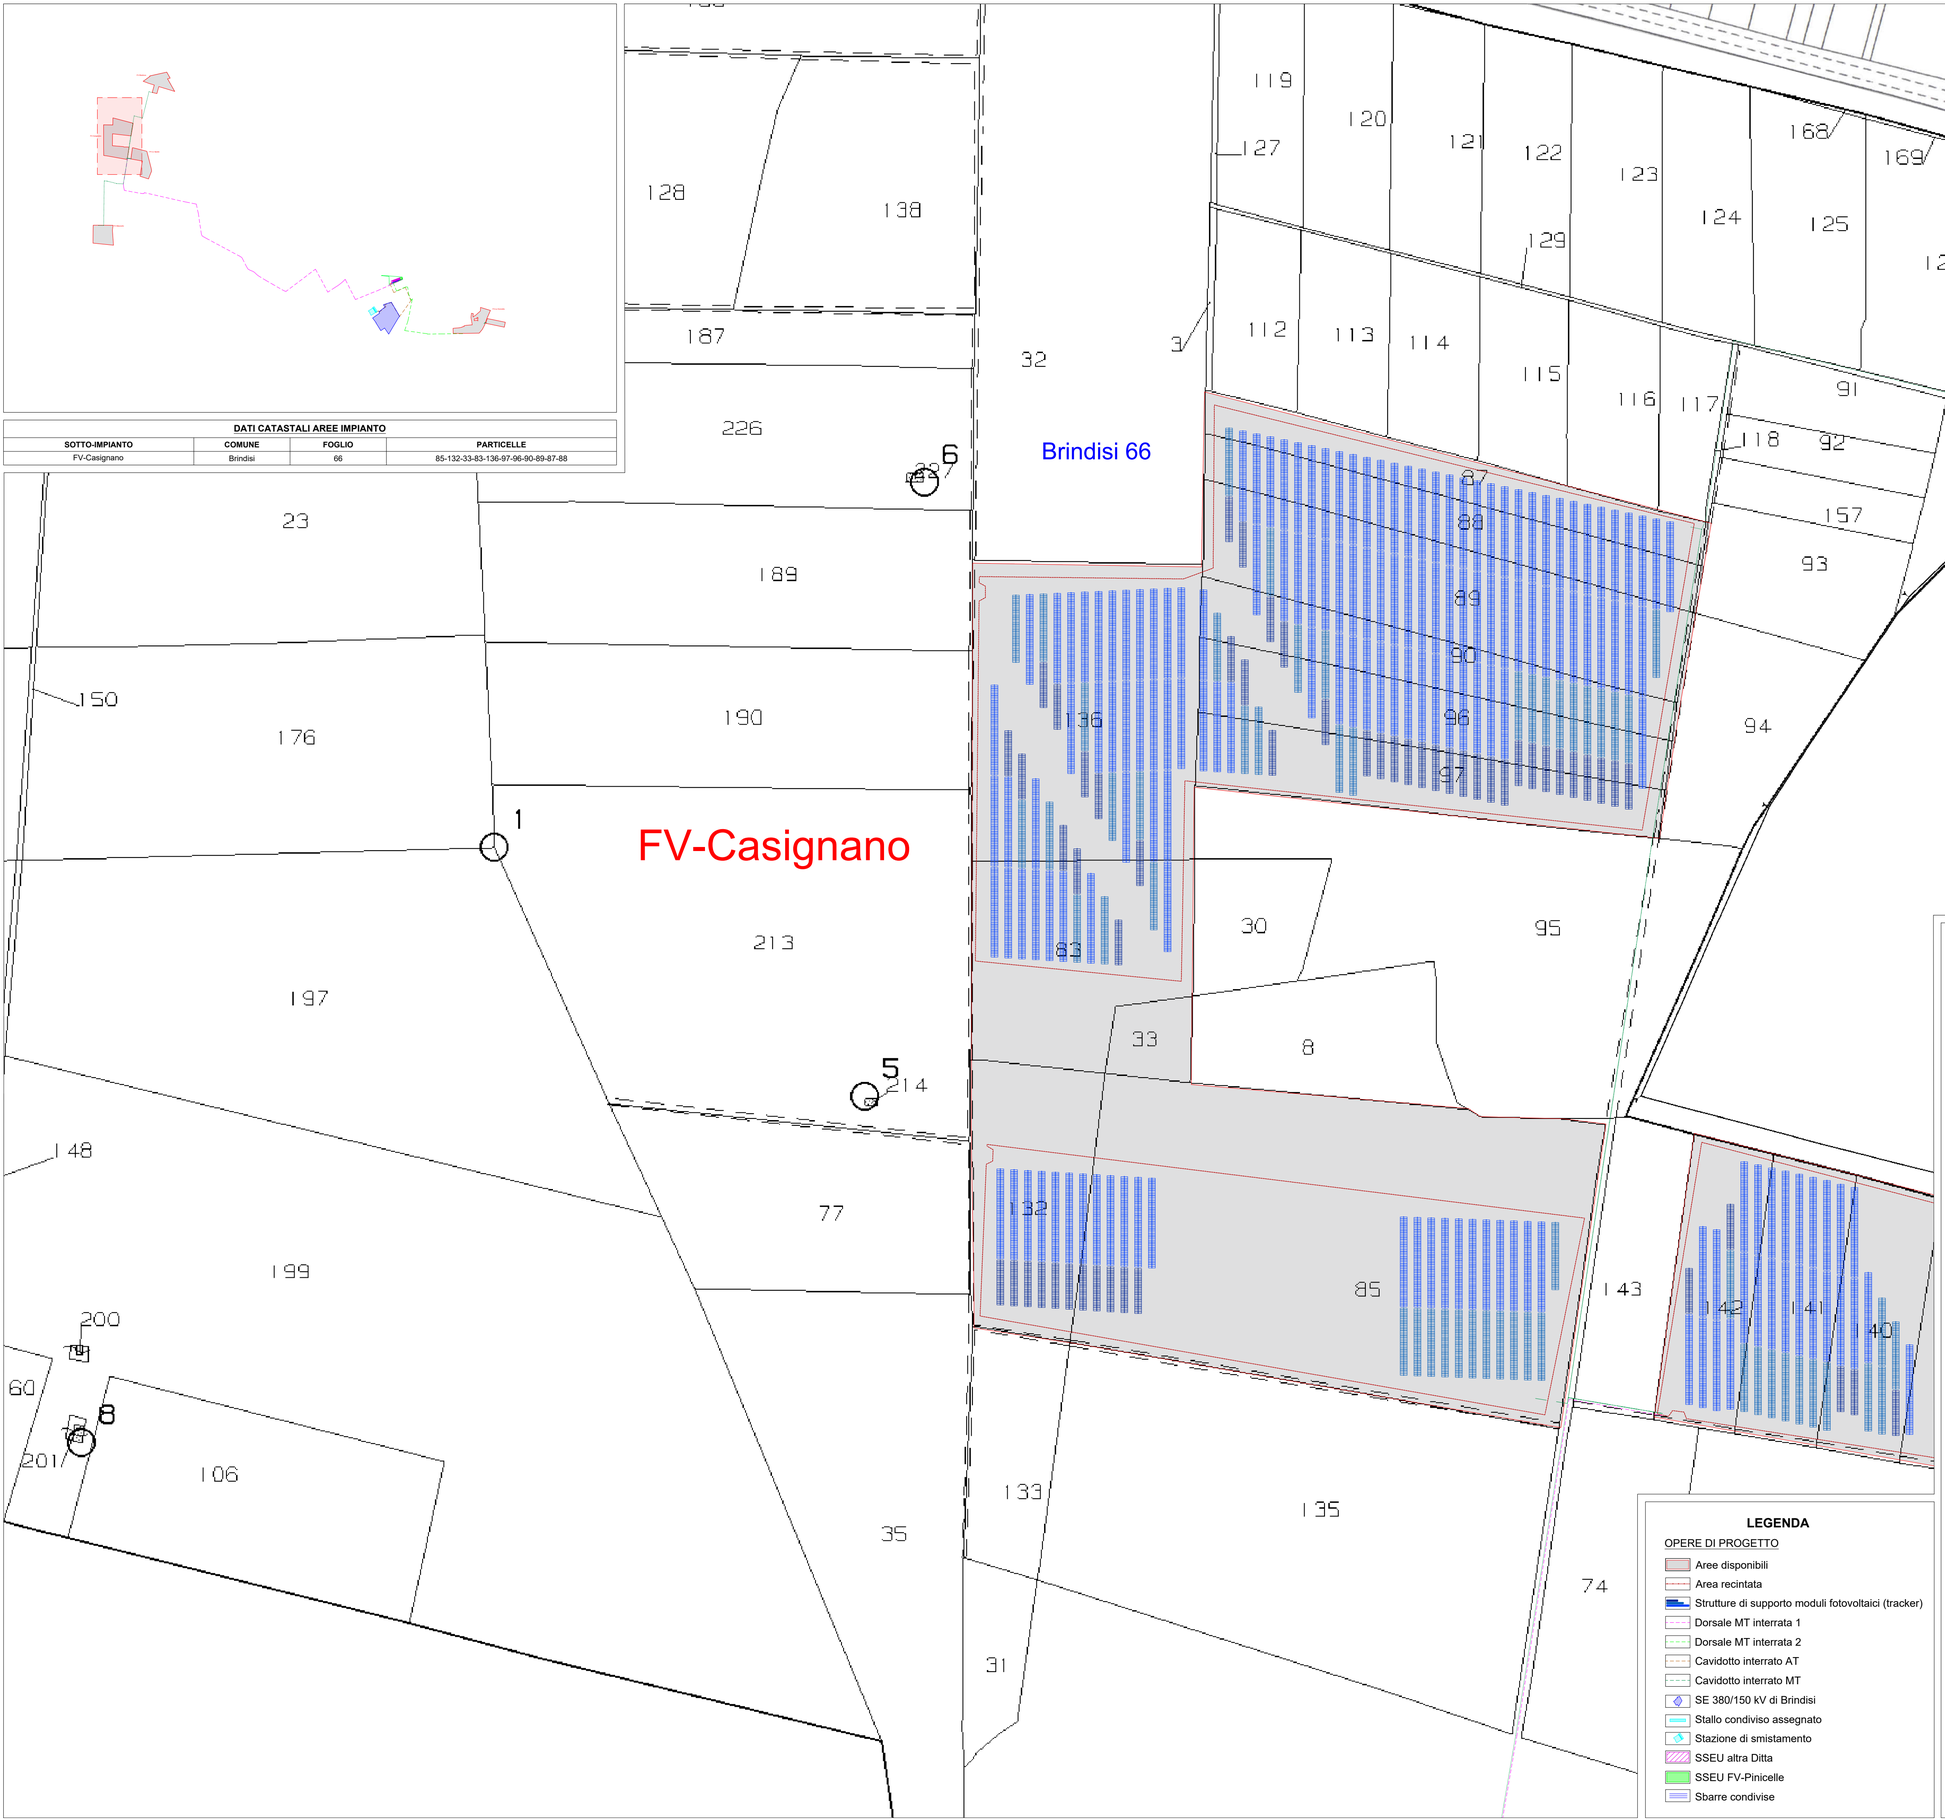

DATI CATASTALI AREE IMPIANTO			
SOTTO-IMPIANTO	COMUNE	FOGLIO	PARTICELLE
FV-Casignano	Brindisi	66	85-132-33-83-136-97-96-90-89-87-88

LEGENDA

OPERE DI PROGETTO

- Aree disponibili
- Area recintata
- Strutture di supporto moduli fotovoltaici (tracker)
- Dorsale MT interrata 1
- Dorsale MT interrata 2
- Cavidotto interrato AT
- Cavidotto interrato MT
- SE 380/150 kV di Brindisi
- Stallo condiviso assegnato
- Stazione di smistamento
- SSEU altra Ditta
- SSEU FV-Pinicelle
- Sbarre condivise

Regione Puglia
Provincia di Brindisi
Comune di Brindisi

PROGETTO DEFINITIVO: IMPIANTO FV-PINICELLE

OGGETTO:

PROGETTAZIONE E REALIZZAZIONE DI UN IMPIANTO AGRO-FOTOVOLTAICO DELLA POTENZA DI 26,000 MW IN AC E 29,328 MW IN DC E DI TUTTE LE OPERE CONNESSE ED INFRASTRUTTURE

PROCEDURA AUTORIZZATIVA

Provvedimento Unico Ambientale (PUA) ai sensi dell'art.27 del D.Lgs.152/2006

IL COMMITTENTE

ENERGIE GREEN PUGLIA S.R.L.
VIA XX SETTEMBRE N.69 - PALERMO (PA)
P.IVA 06829690822

timbro e firma

ENERGIE GREEN PUGLIA SRL
Via XX Settembre 69 - 90141 Palermo
P.IVA 06829690822

IL PROGETTISTA

Ing. Giuseppe Santaromita Villa

Collaboratori:
Ing. Lo Bello Alessia
Ing. Torrisi Roberta
Ing. Messina Valeria
Ing. Bazan Flavia
Ing. Cavarretta Maria Vincenza
Ing. Conoscenti Rosalia
Ing. Lala Rosa Maria
Ing. Lo Re Monica
Ing. Mazzeo Melania
Ing. Pintaldi Giulia
Ing. Scacciaferro Anna

timbro e firma

ORDINE DEGLI INGEGNERI DELLA PROV. DI CATANIA
Ing. GIUSEPPE SANTAROMITA VILLA
Iscritto all'Albo n. 3000

TAVOLA	ELABORATO		SCALA
T4.2	LAYOUT SU CATASTALE SOTTO-IMPIANTO FV-CASIGNANO		1:2.000
REVISIONE		CODICE DI RINTRACCIABILITÀ	DATA
rev. 02		201900072	20/05/2022

TIMBRO ENTE AUTORIZZANTE