

**Regione Puglia  
Provincia di Brindisi  
Comune di Brindisi**

**PROGETTO DEFINITIVO: IMPIANTO FV-PINICELLE**



OGGETTO:

PROGETTO DEFINITIVO: IMPIANTO FV-PINICELLE  
E DI TUTTE LE

PROCEDURA AUTORIZZATIVA:

Provvedimento Unico Ambientale (PUA) ai sensi dell'art.27 del D.Lgs.152/2006


IL COMMITTENTE ENERGIE GREEN PUGLIA S.R.L. VIA XX SETTEMBRE N.69 - PALERMO (PA) P.IVA 06829690822  timbro e firma 		IL PROGETTISTA Ing. Giuseppe Santaromita Villa  Collaboratori: Ing. Lo Bello Alessia Ing. Torrissi Roberta Ing. Messina Valeria Ing. Bazan Flavia Ing. Cavarretta Maria Vincenza Ing. Conoscenti Rosalia Ing. Lala Rosa Maria Ing. Lo Re Monica Ing. Mazzeo Melania Ing. Pintaldi Giulia Ing. Scacciaferro Anna  timbro e firma 	
COD. ELAB: TAV02	ELABORATO: INQUADRAMENTO IMPIANTI DI UTENZA CATASTALE	SCALA: VARIE	
REVISIONE: REV.03		CODICE DI RINTRACCIABILITA': 201900072	DATA: 17/11/2022
TIMBRO ENTE AUTORIZZANTE			

**LEGENDA**

**OPERE DI PROGETTO**



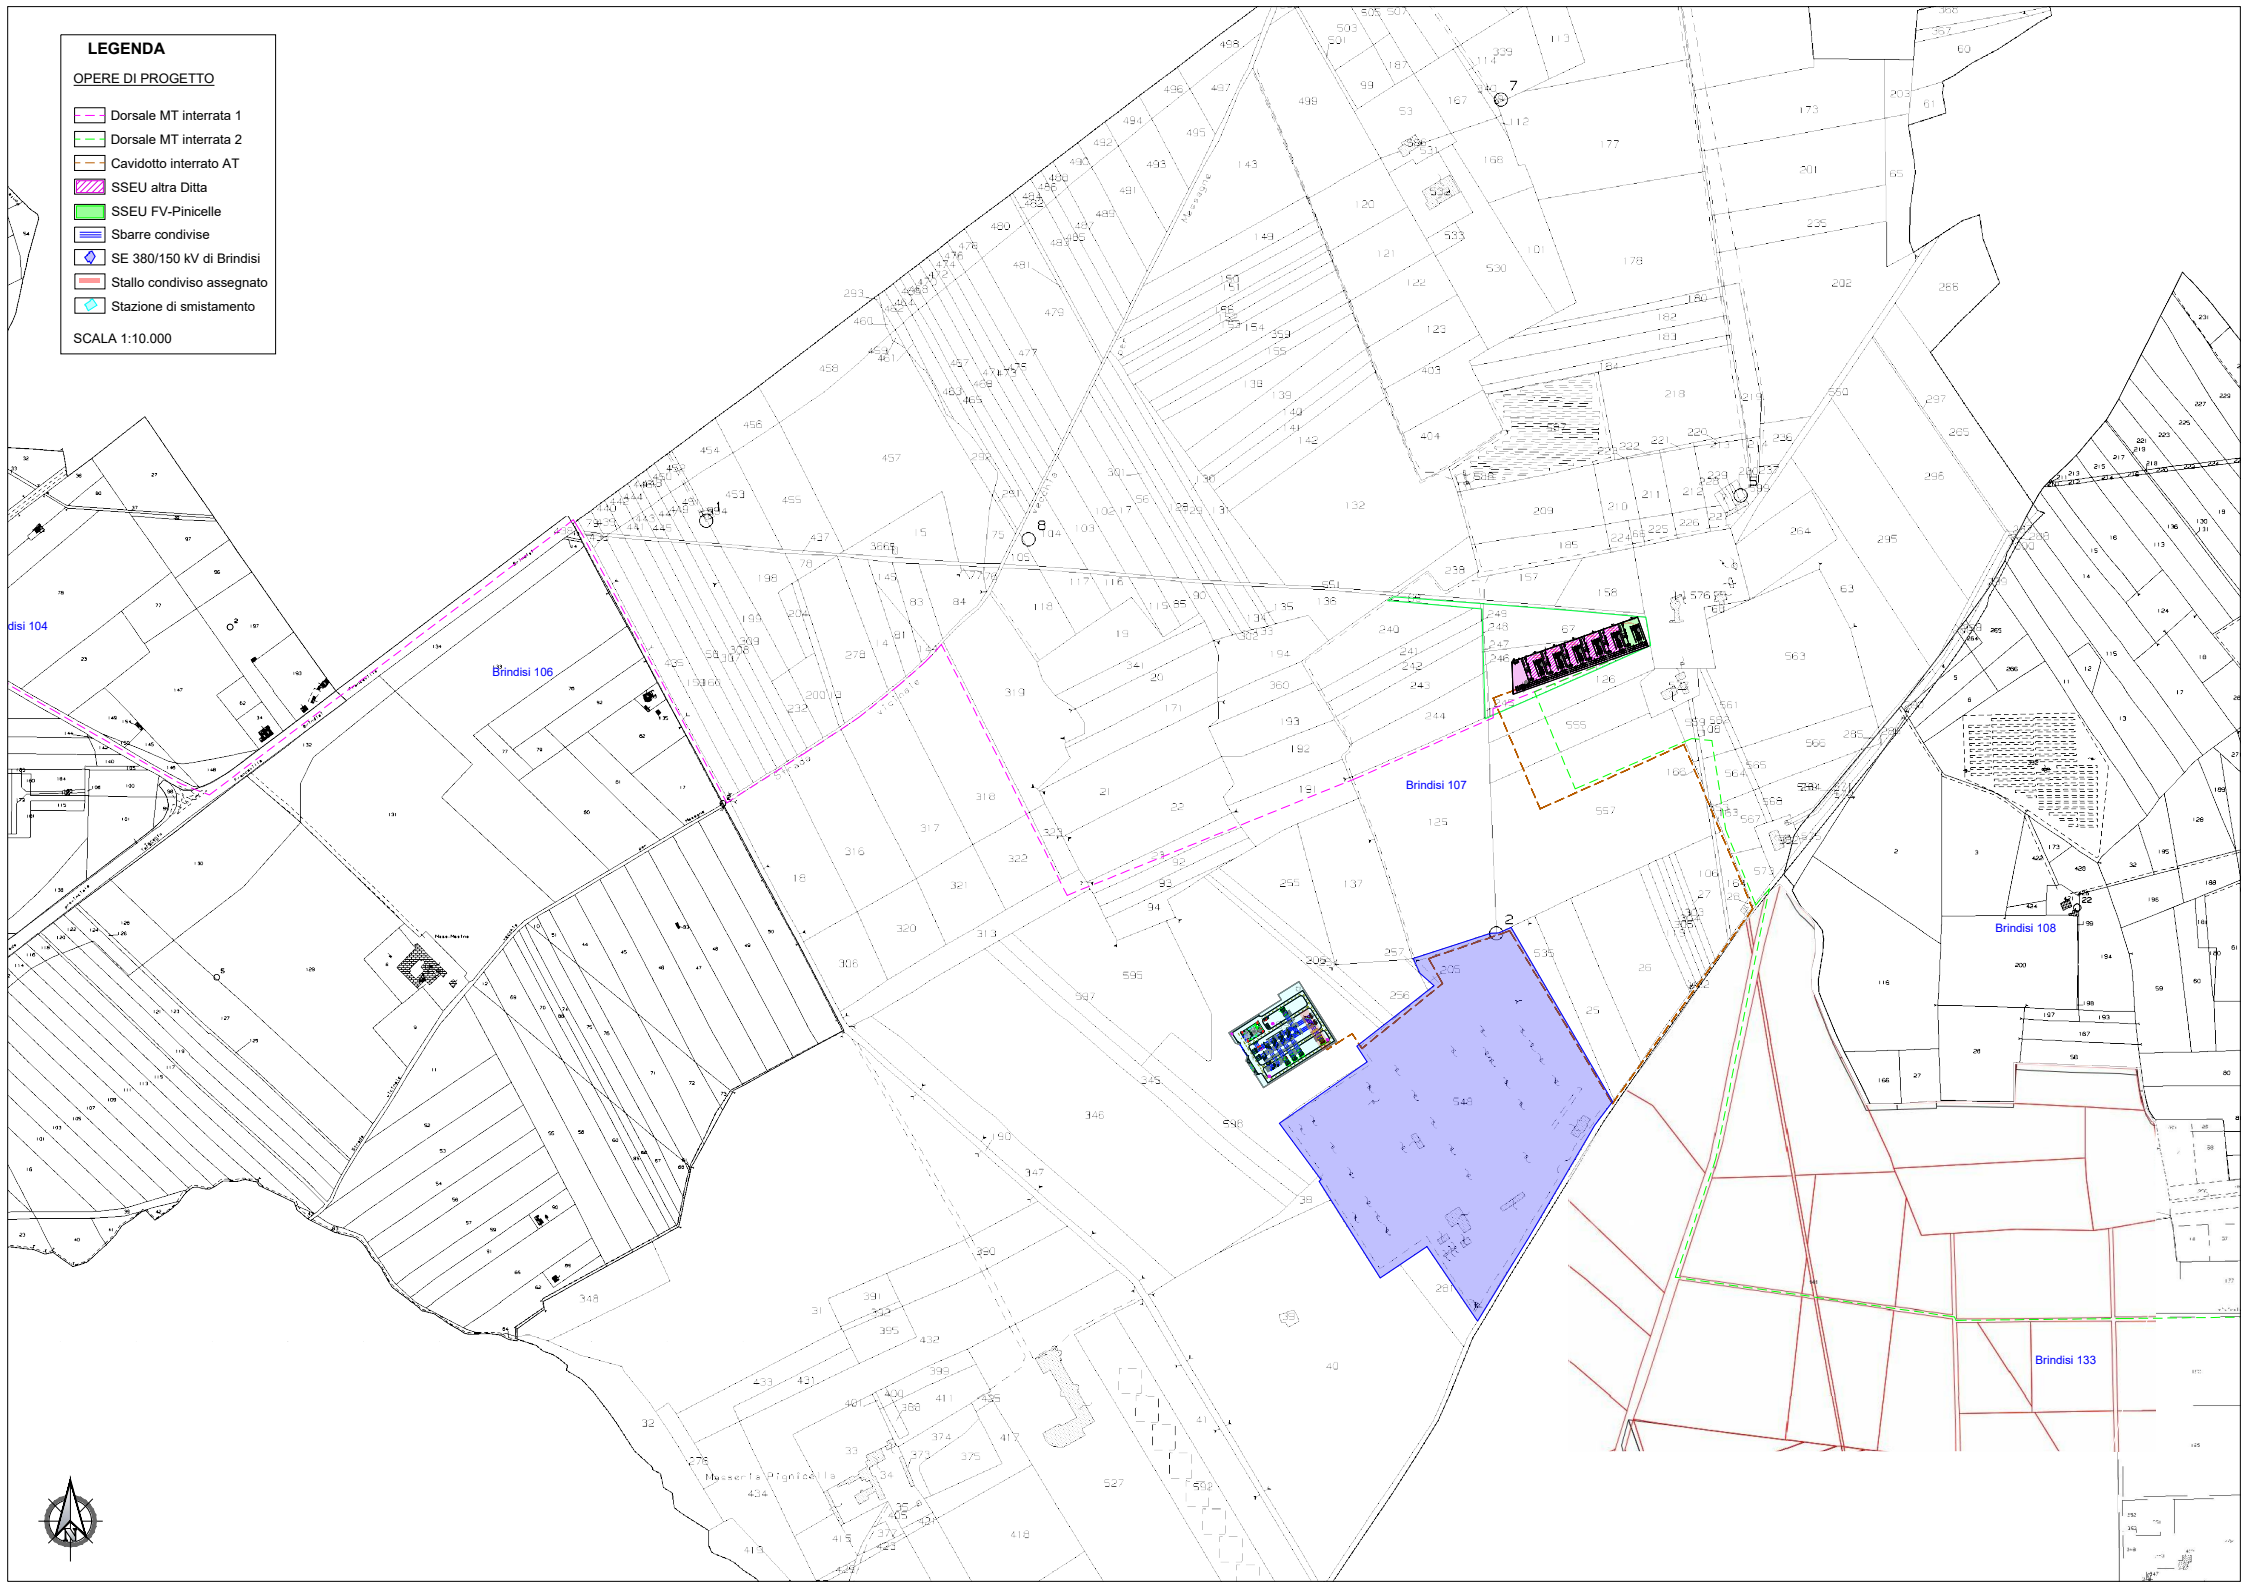

-  Dorsale MT interrata 1
-  Dorsale MT interrata 2
-  Cavidotto interrato AT
-  SSEU altra Ditta
-  SSEU FV-Pincelle
-  Sbarre condivise
-  SE 380/150 kV di Brindisi
-  Stallo condiviso assegnato
-  Stazione di smistamento

SCALA 1:10.000




**LEGENDA**

**OPERE DI PROGETTO**



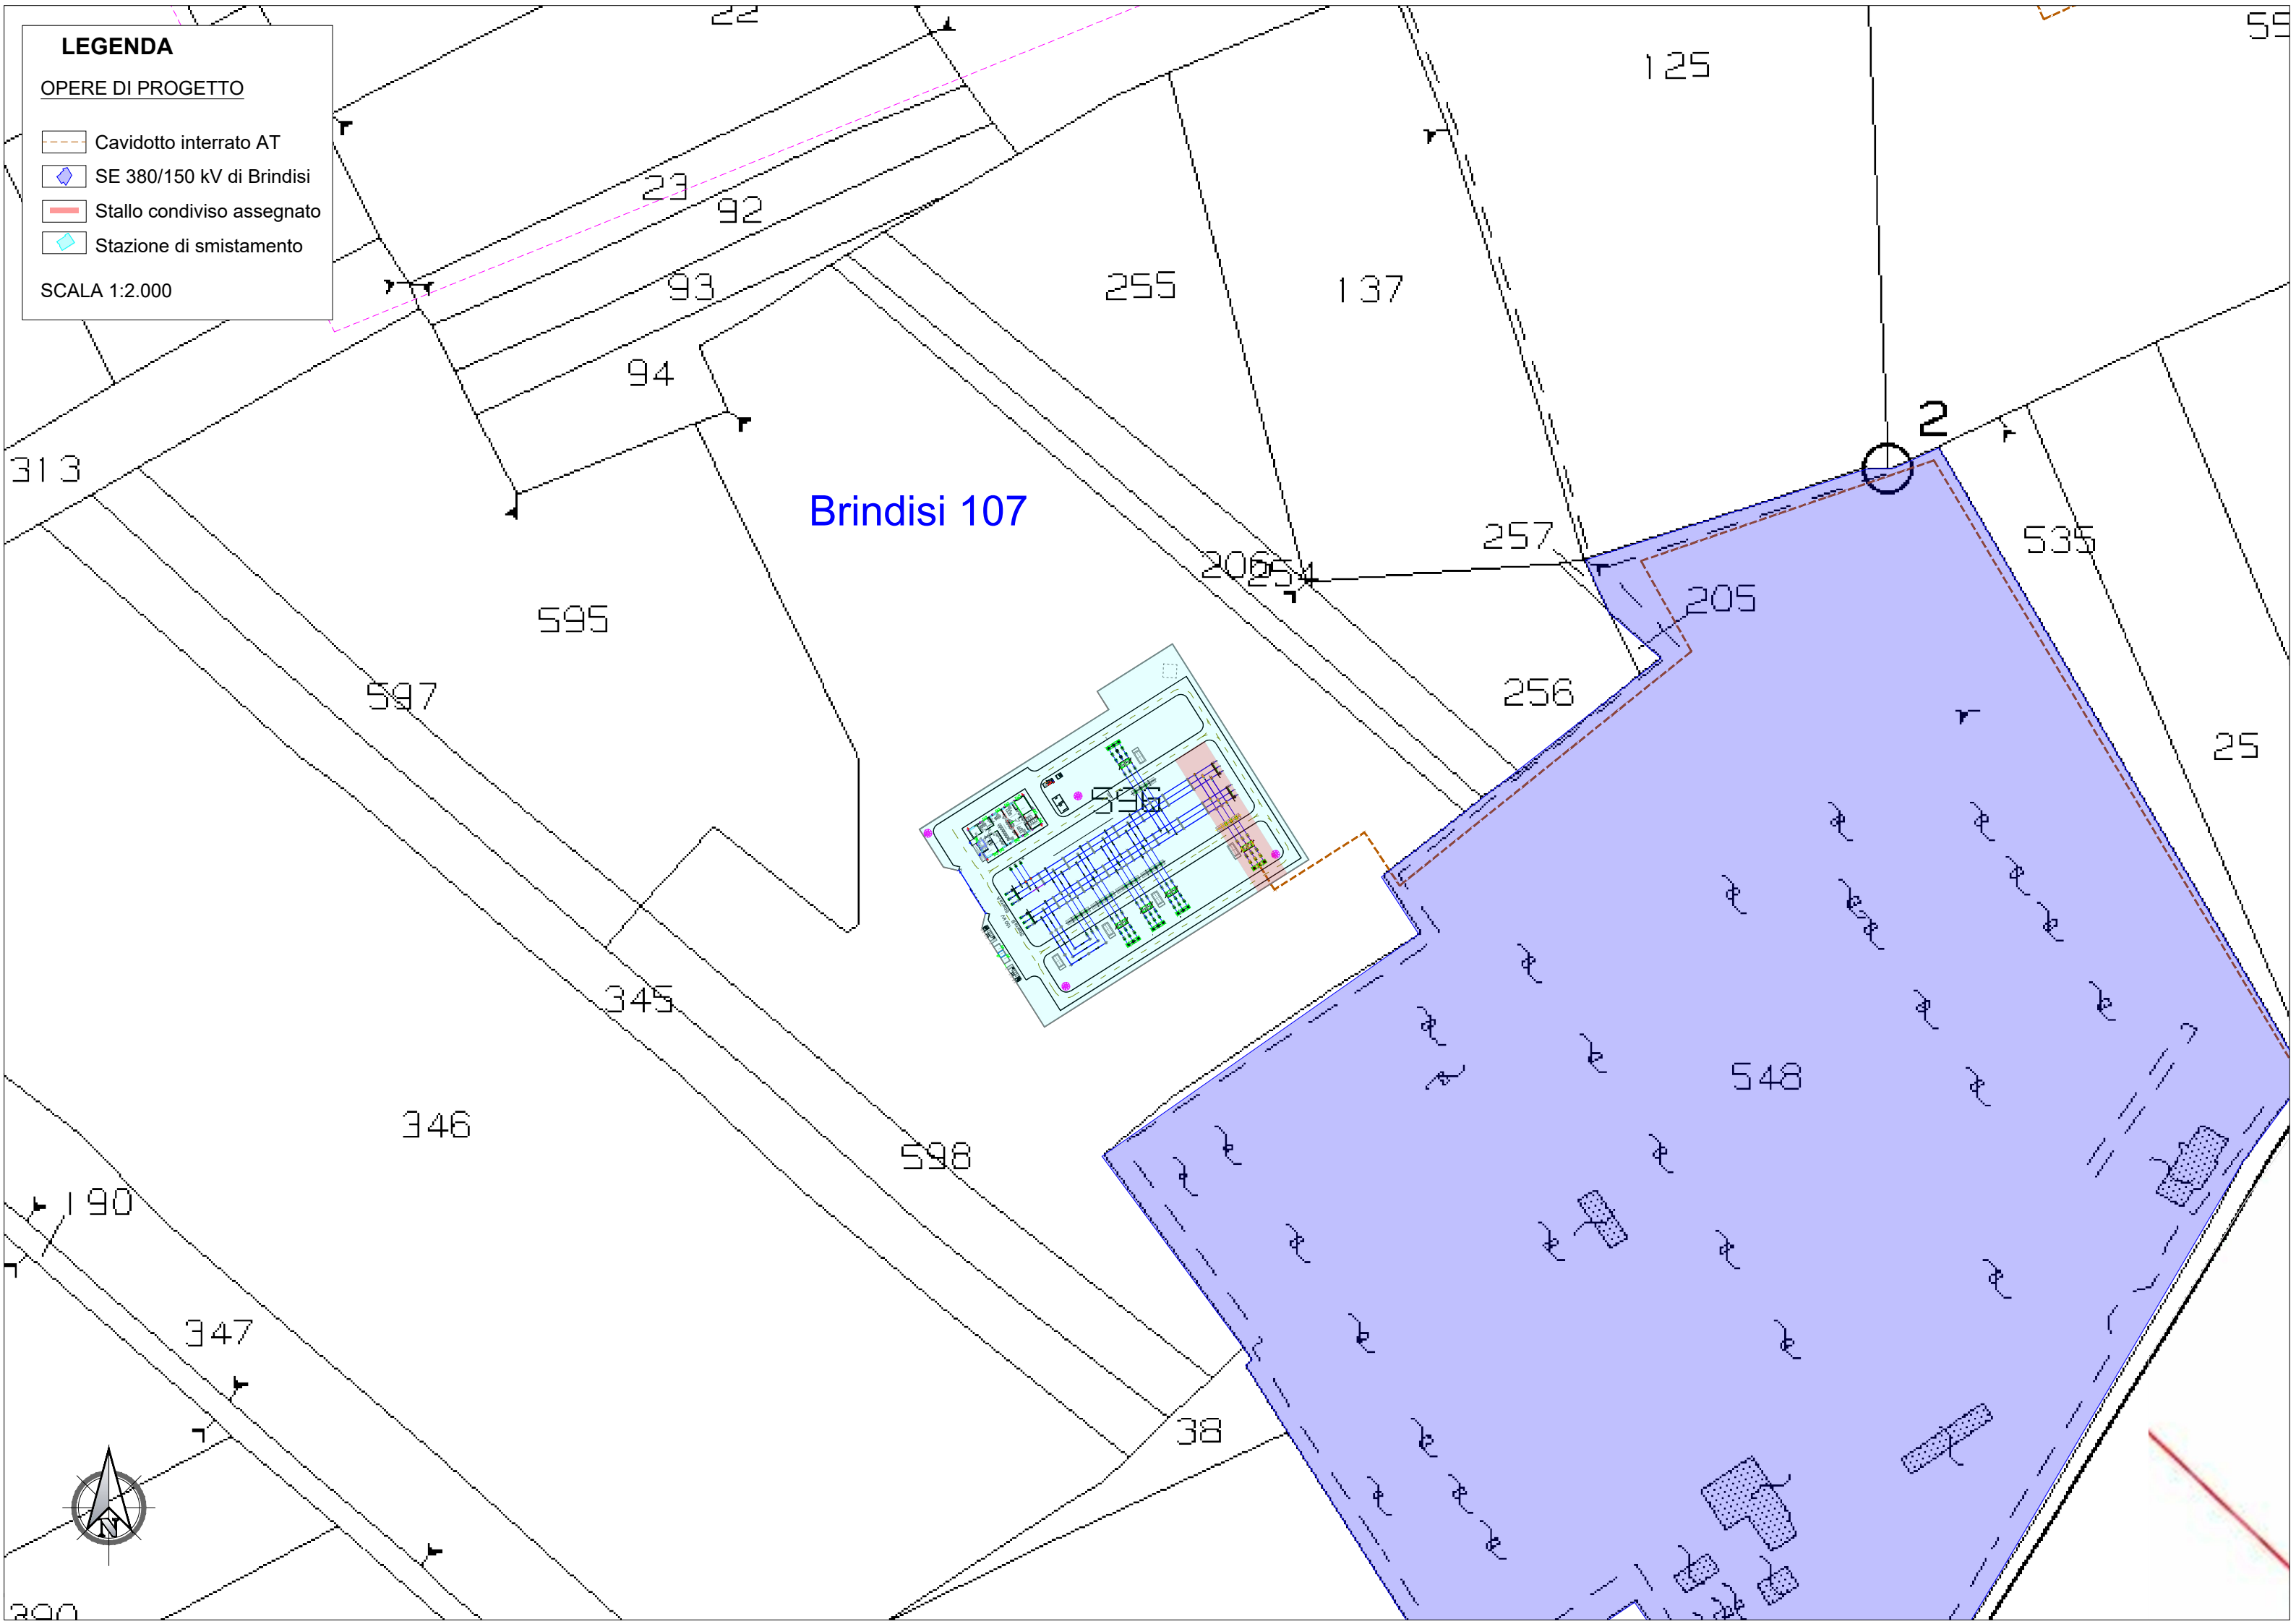



-  Cavidotto interrato AT
-  SE 380/150 kV di Brindisi
-  Stallo condiviso assegnato
-  Stazione di smistamento

SCALA 1:2.000



**LEGENDA**

 OPERE DI PROGETTO

-  Dorsale MT interrata 1
-  Dorsale MT interrata 2
-  Cavidotto interrato AT
-  SSEU altra Ditta
-  SSEU FV-Pinicelle
-  Sbarre condivise

SCALA 1:1.000

