



## SEZIONE TIPO

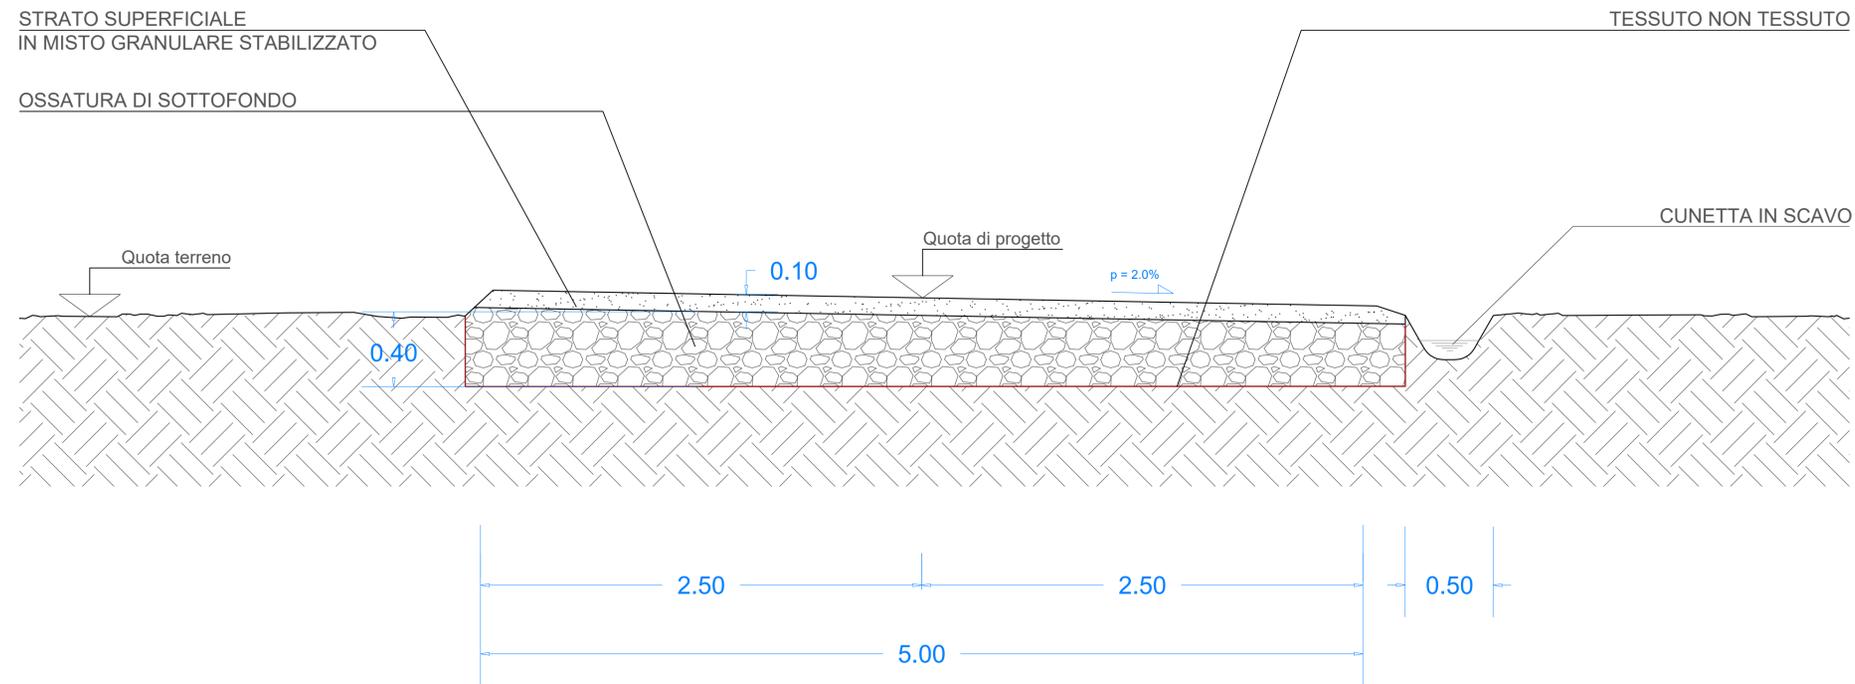

## SEZIONE TIPO IN SCAVO

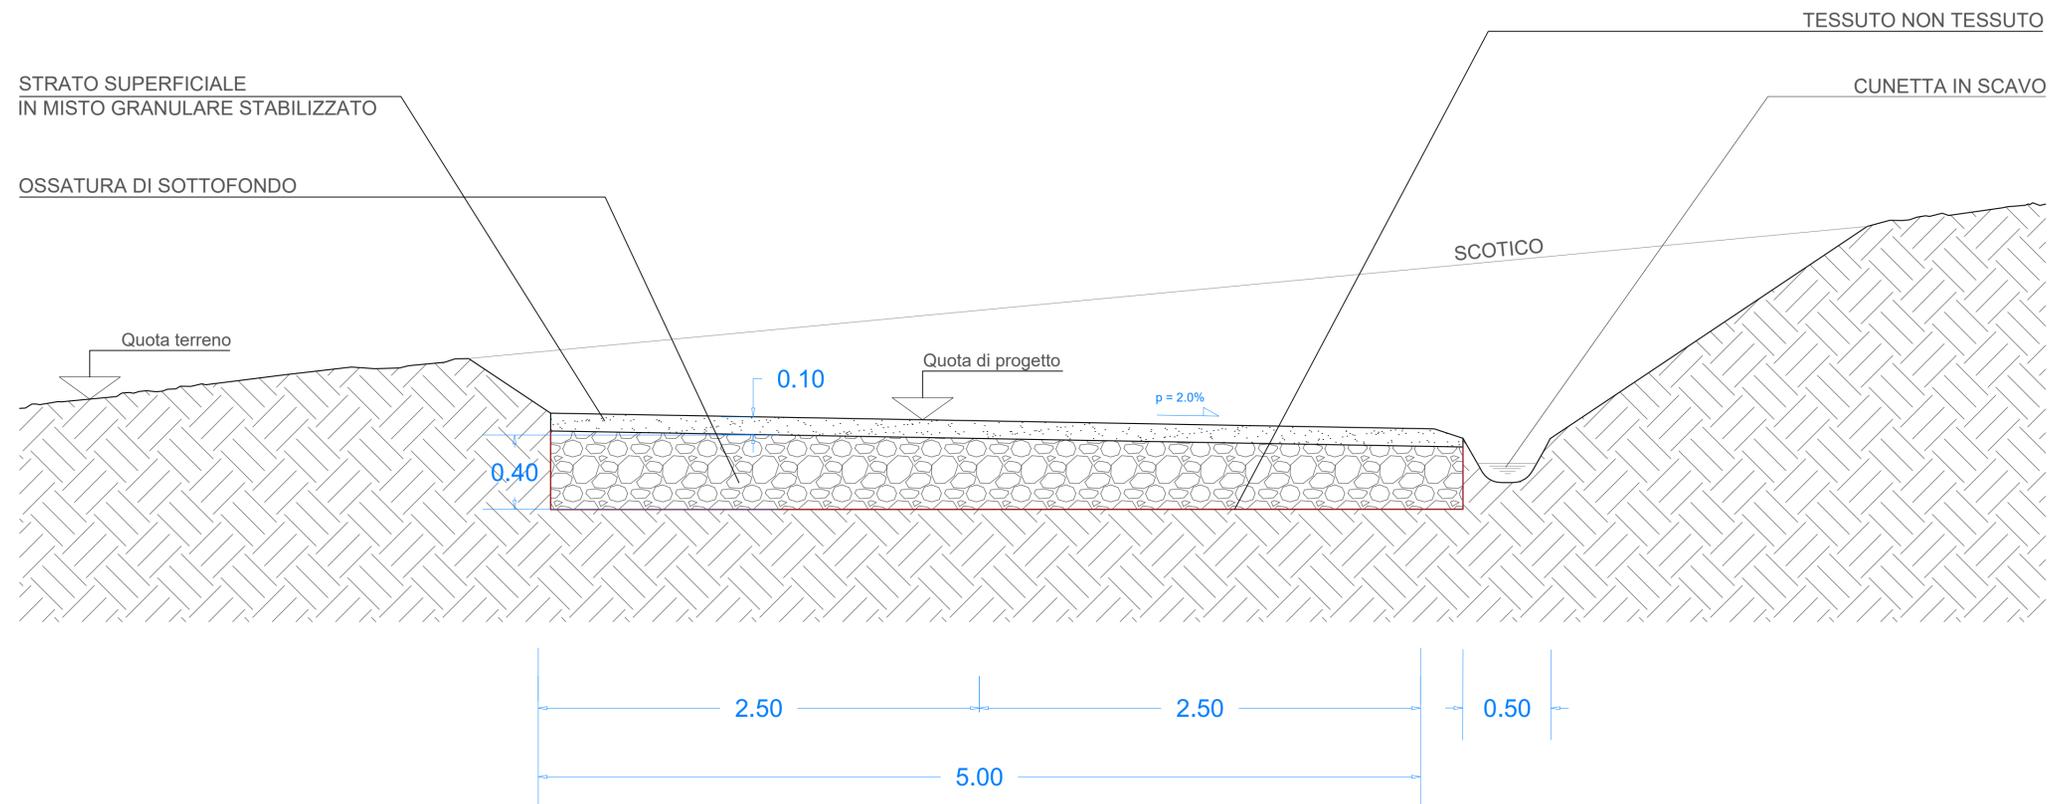

Ing. Francesco Desiderio Lanzetta  
Ordine degli Ingegneri  
della Provincia di Palermo n. 4488

Progetto di realizzazione di un impianto eolico e opere connesse nei Comuni di Mazara del Vallo (TP), Salemi (TP) e Santa Ninfa (TP), denominato *Anemos*



Elaborato: SEZIONI TIPO VIABILITÀ

Numero foglio

### IDENTIFICAZIONE ELABORATO

Livello progettazione	Codice elaborato	Data	Scala	REV.
Definitivo	ANMPD0T07-00	14/03/23	1:20	00

Società: Geremo s.r.l.

**SeaWindPower**



Partnered by:

