




TIPICO SEZIONE STRADALE CON TUBO DI SCOLO

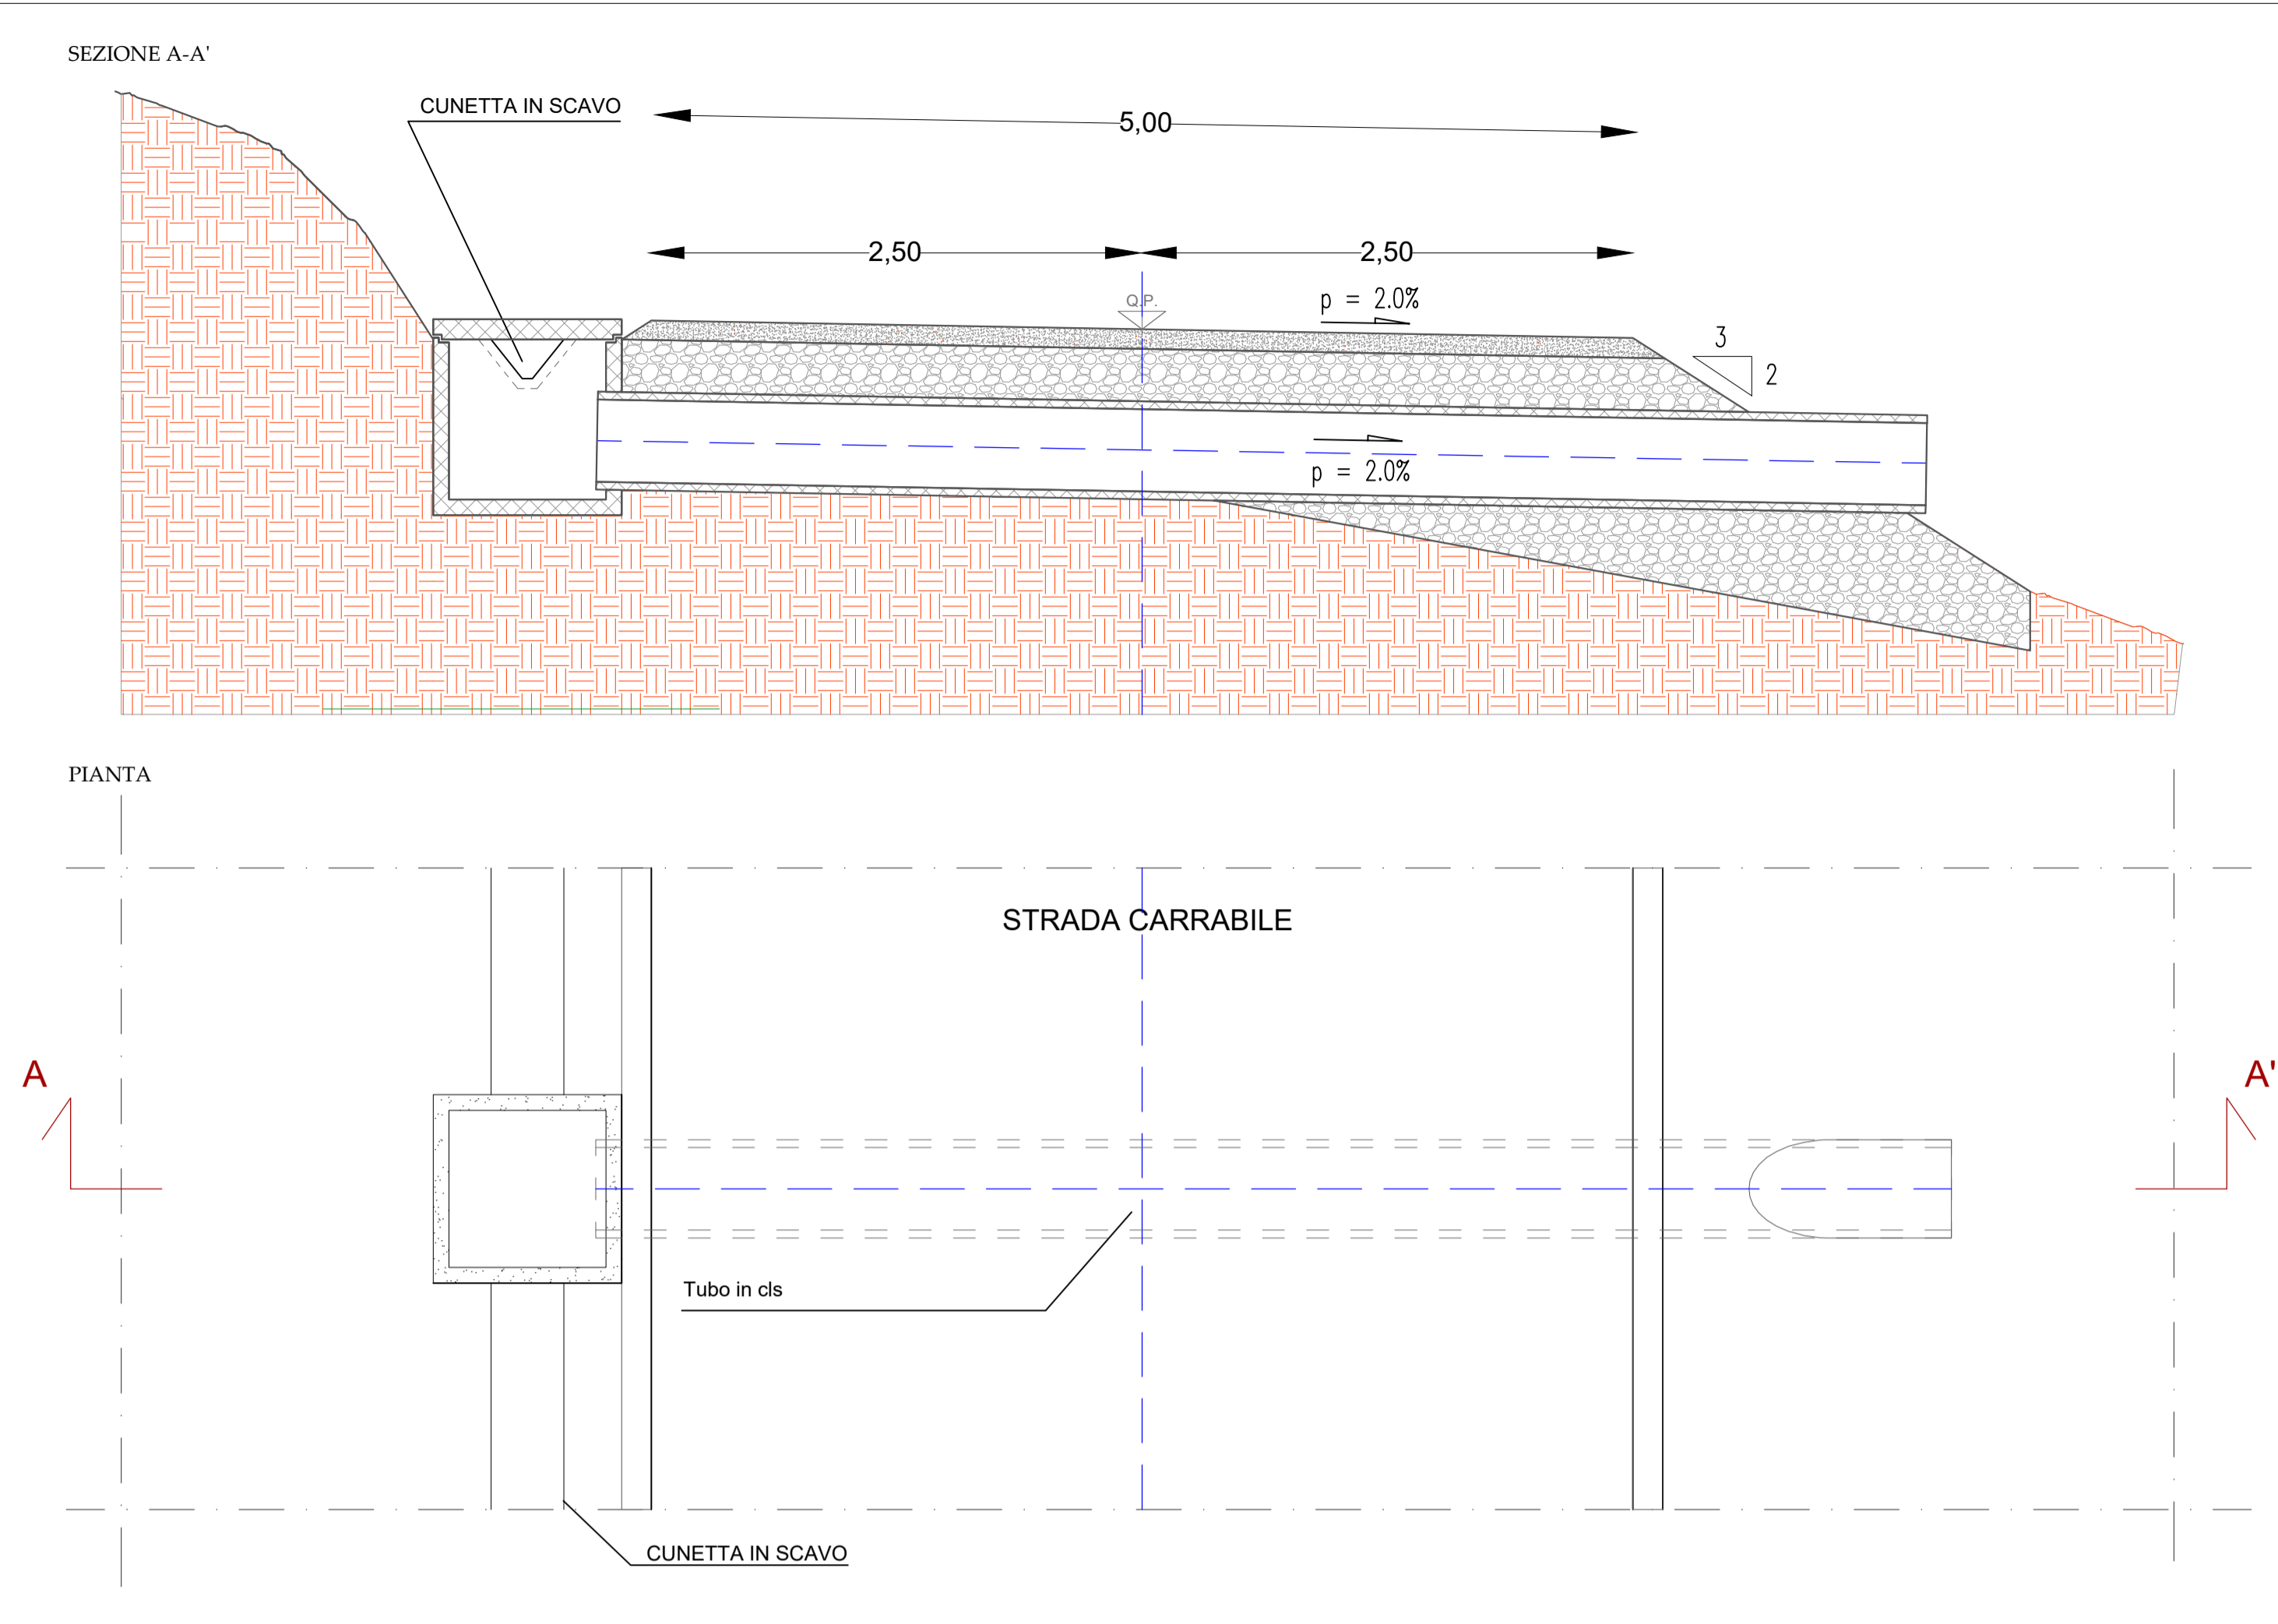


TIPICO SEZIONE STRADALE CON POZZETTO DI SCOLO

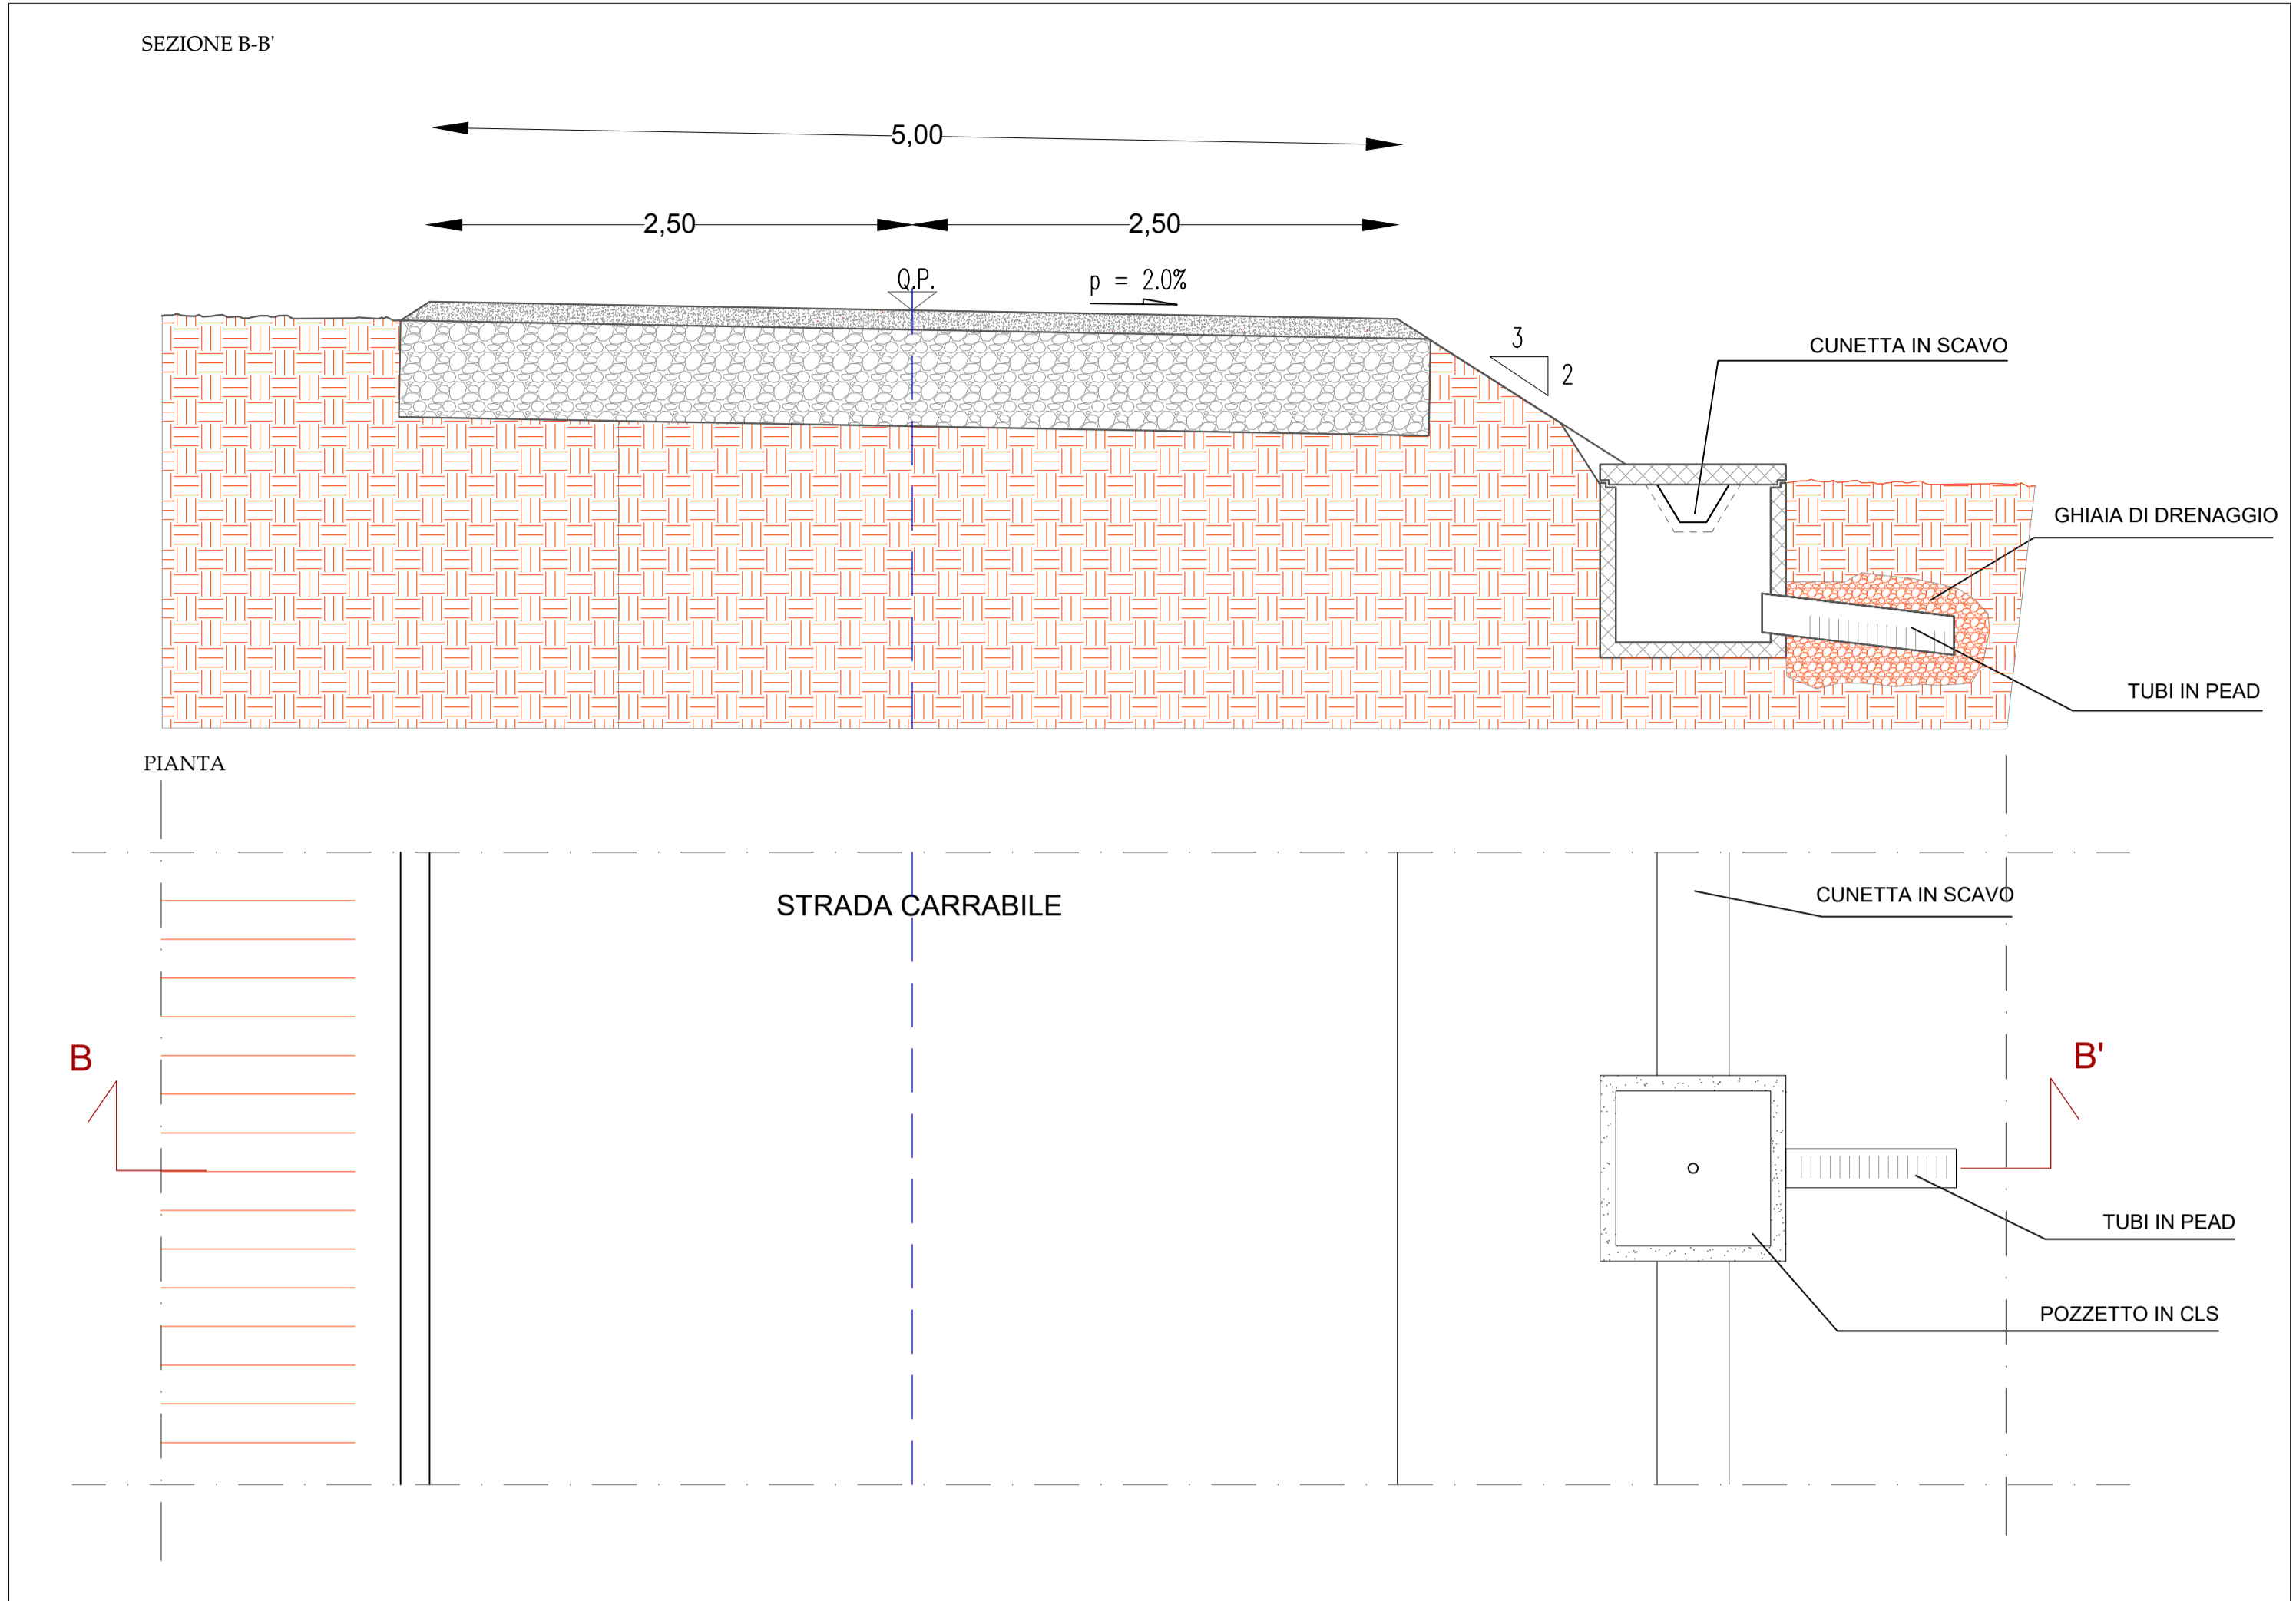

TIPICO TERRE RINFORZATE

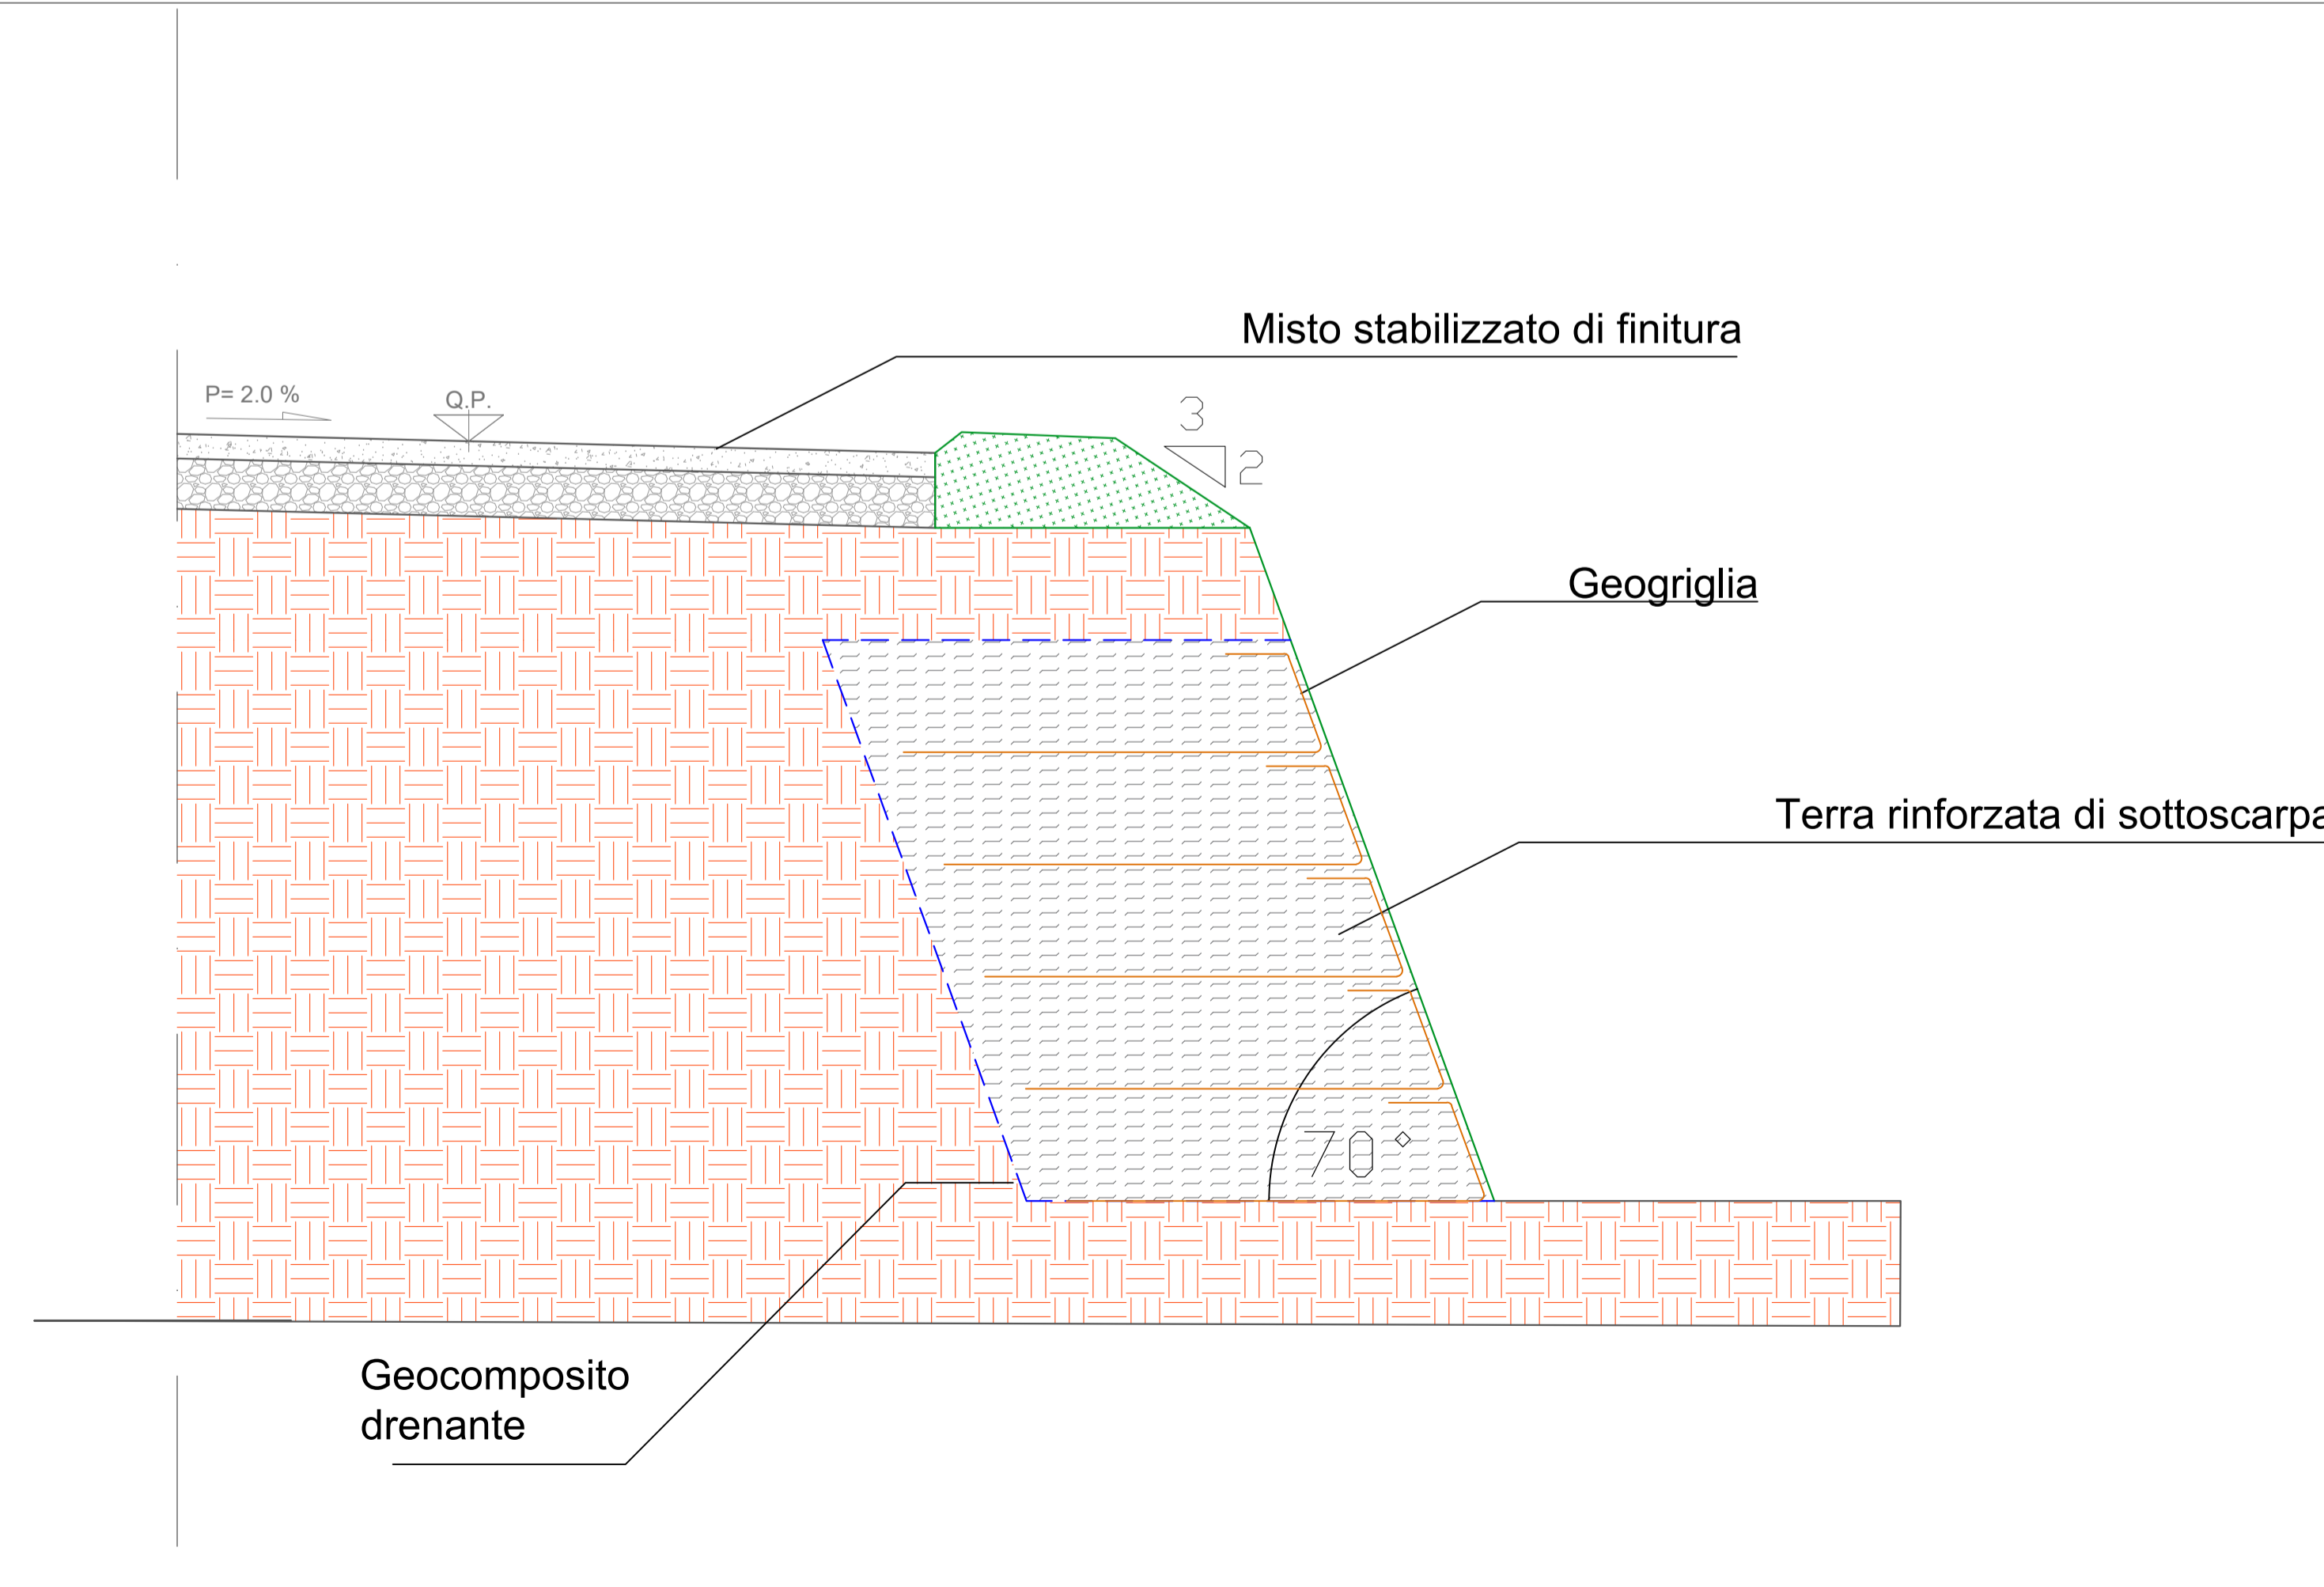

SCHEMA IN SEZIONE "TIPICO FASI DI MOVIMENTAZIONE TERRA"

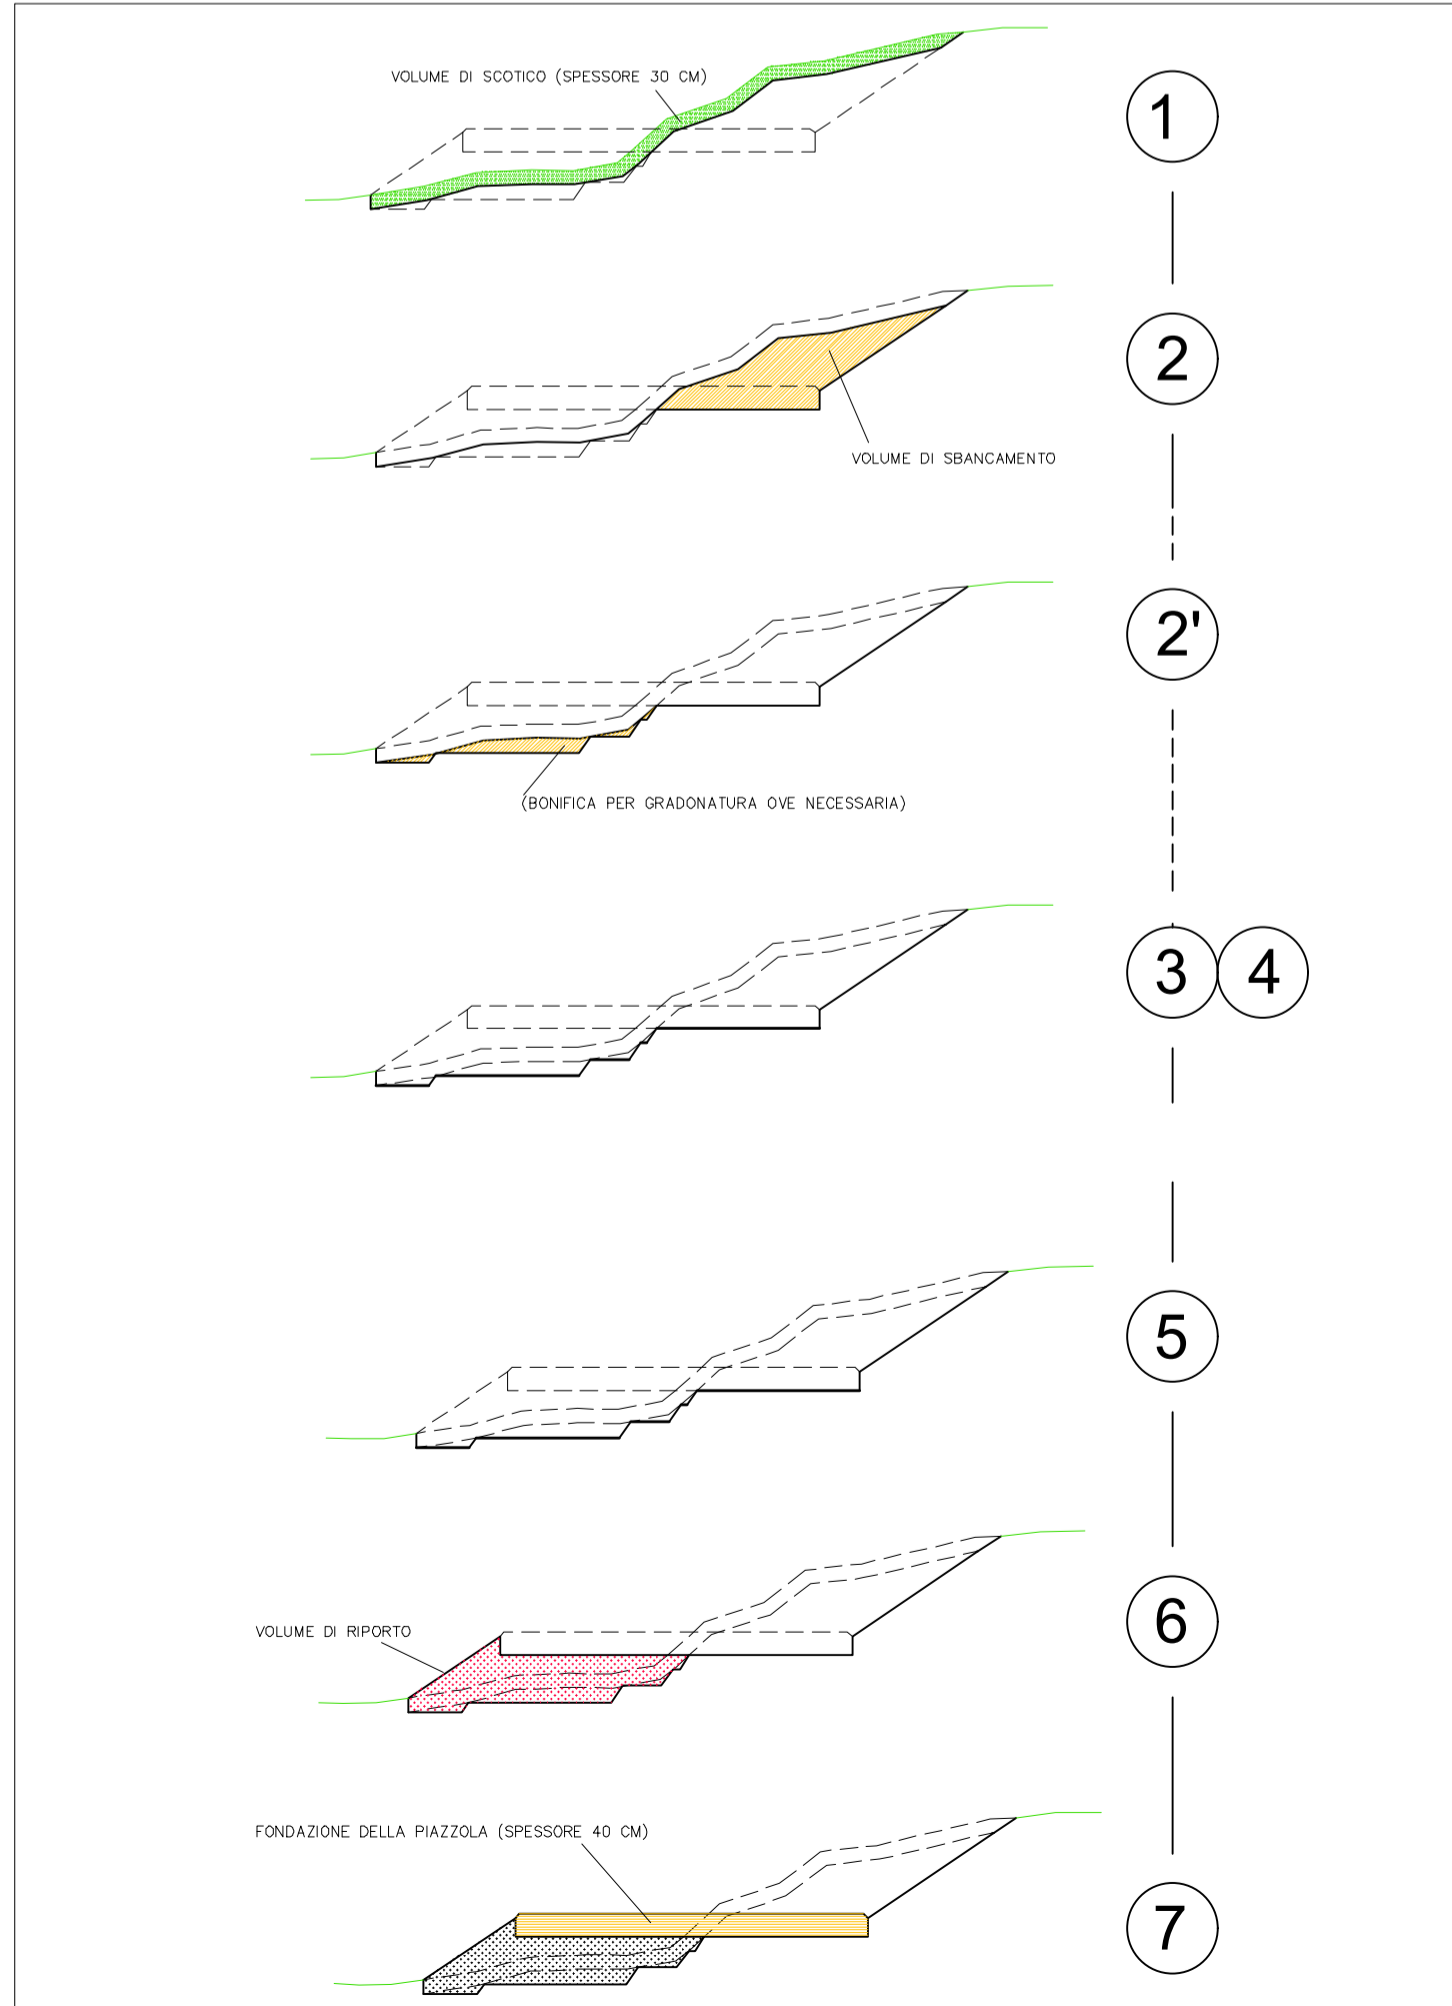

Ing. Francesco Desiderio Lenzano  
Ordine degli Ingegneri  
della Provincia di Palermo n. 4488

Progetto di realizzazione di un impianto eolico e opere connesse nei Comuni di Mazara del Vallo (TP), Salemi (TP) e Santa Ninfa (TP), denominato *Anemos*



Elaborato:  
PARTICOLARI OPERE D'ARTE

Numero foglio  
-

IDENTIFICAZIONE ELABORATO

Livello progettazione	Codice elaborato	Data	Scala	REV.
Definitivo	ANMPDOT08-00	14/03/23	1:8 /30	00

Società: Geremo s.r.l.

SeaWindPower



Partnered by:

