


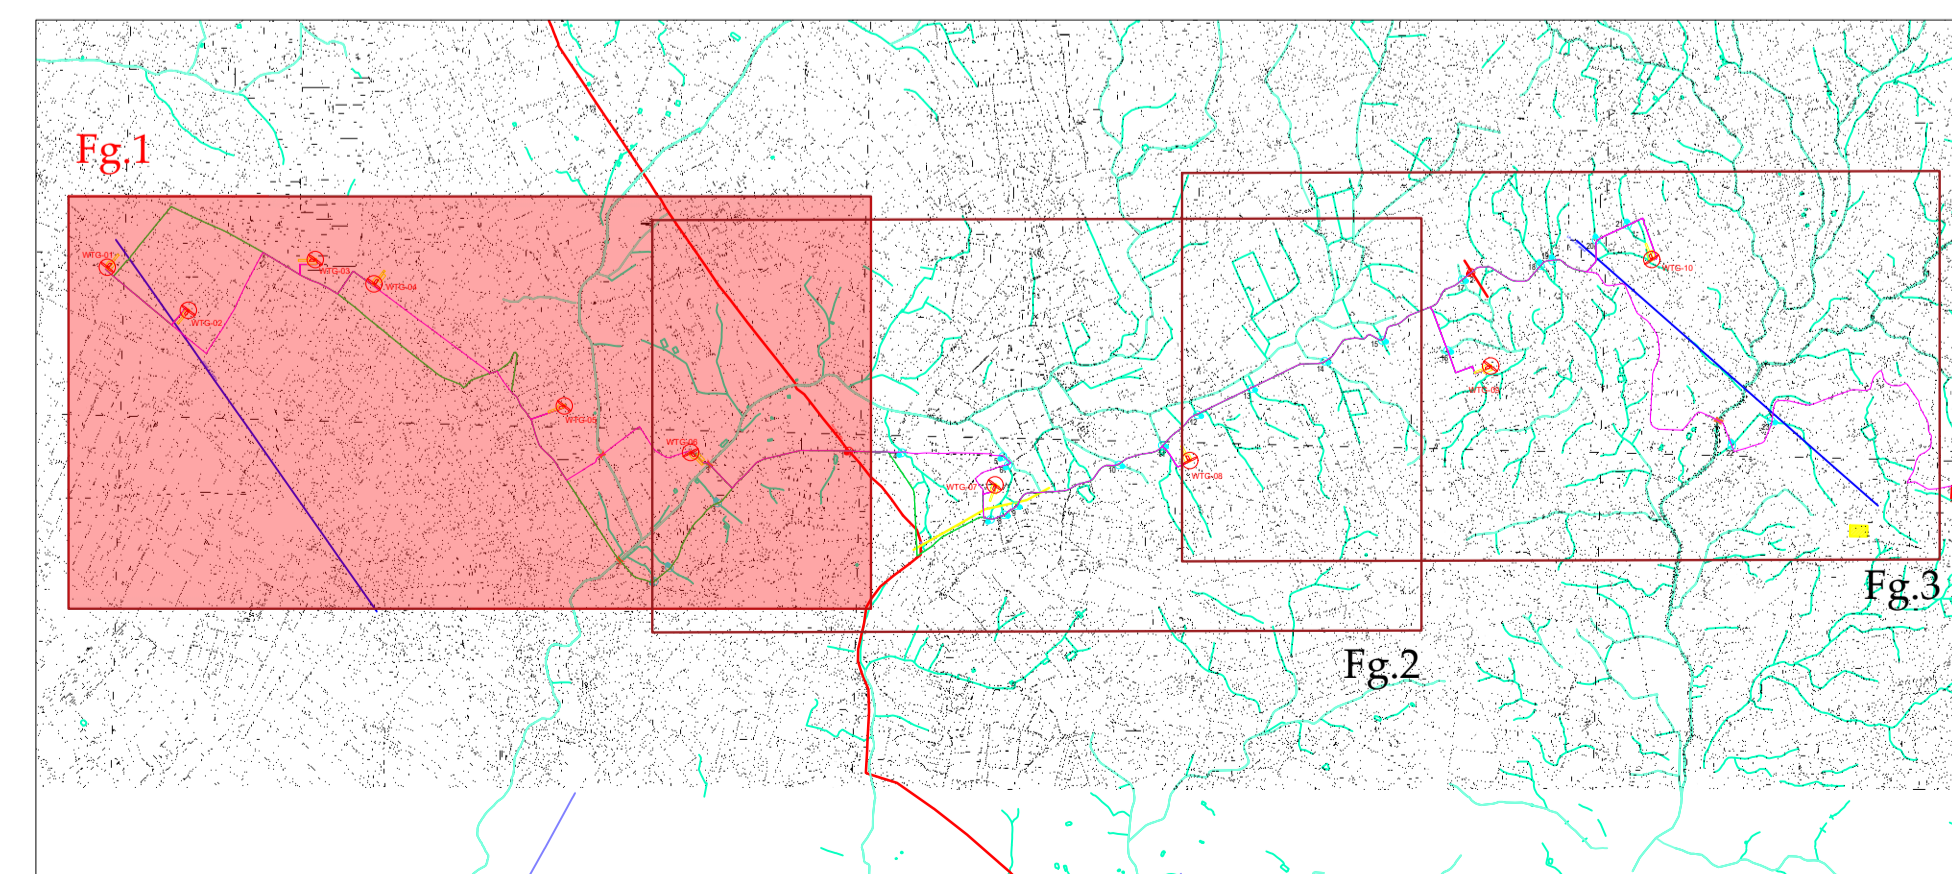

LEGENDA:

	Aereogeneratori		Acquedotto
	Piazzola definitiva		Canale
	Area stoccaggio temporanea		Linea AT aerea
	Cavidotto MT		Interferenza acquedotto sotterraneo
	Viabilità di parco		Interferenza Canale
			Interferenza Ponte



Ing. Francesco Desiderio Lanzetta  
 Ordine degli Ingegneri  
 della Provincia di Palermo n. 4488

Progetto di realizzazione di un impianto eolico e opere connesse nei Comuni di Mazara del Vallo (TP), Salemi (TP) e Santa Ninfa (TP), denominato *Anemos*



Elaborato: PLANIMETRIA INTERFERENZE CAVIDOTTO  
 Numero foglio 1/3

IDENTIFICAZIONE ELABORATO				
Livello progettazione	Codice elaborato	Data	Scala	REV.
Definitivo	ANMPDOT14-00	14/03/23	1:10.000	00


Società: Geremo s.r.l.  
 Partnered by:





LEGENDA:

	Aereogeneratori		Acquedotto
	Piazzola definitiva		Canale
	Area stoccaggio temporanea		Linea MT aerea
	Cavidotto MT		Interferenza acquedotto sotterraneo
	Viabilità di parco		Interferenza Canale
			Interferenza Ponte

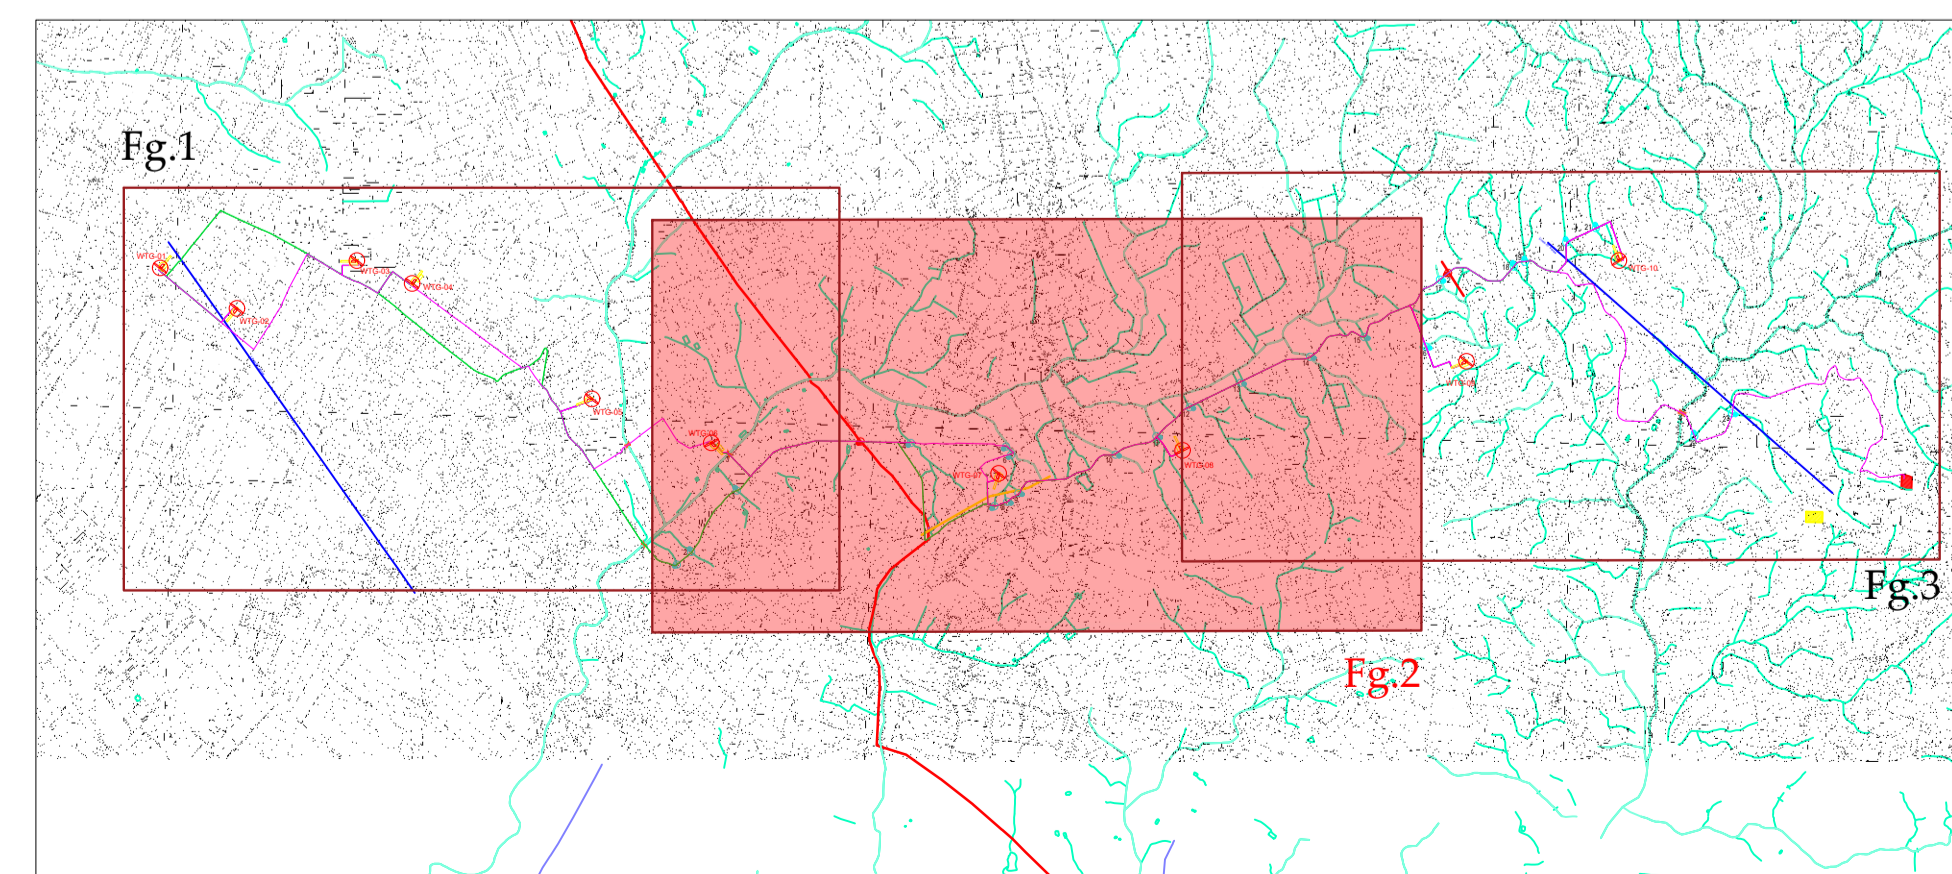

Progetto di realizzazione di un impianto eolico e opere connesse nei Comuni di Mazara del Vallo (TP), Salemi (TP) e Santa Ninfa (TP), denominato *Anemos*



Elaborato: PLANIMETRIA INTERFERENZE CAVIDOTTO  
 Numero foglio 2/3

IDENTIFICAZIONE ELABORATO				
Livello progettazione	Codice elaborato	Data	Scala	REV.
Definitivo	ANMPDOT14-00	14/03/23	1:10.000	00


Società: Geremo s.r.l.  
 Partnered by:





LEGENDA:

	Aereogeneratori		Acquedotto
	Piazzola definitiva		Canale
	Area stoccaggio temporanea		Linea AT aerea
	Cavidotto MT		Interferenza acquedotto sotterraneo
	Linea AT		Interferenza Canale
	SE Terna Partanna 3		Interferenza Ponte
	SSE Geremo		Viabilità di parco

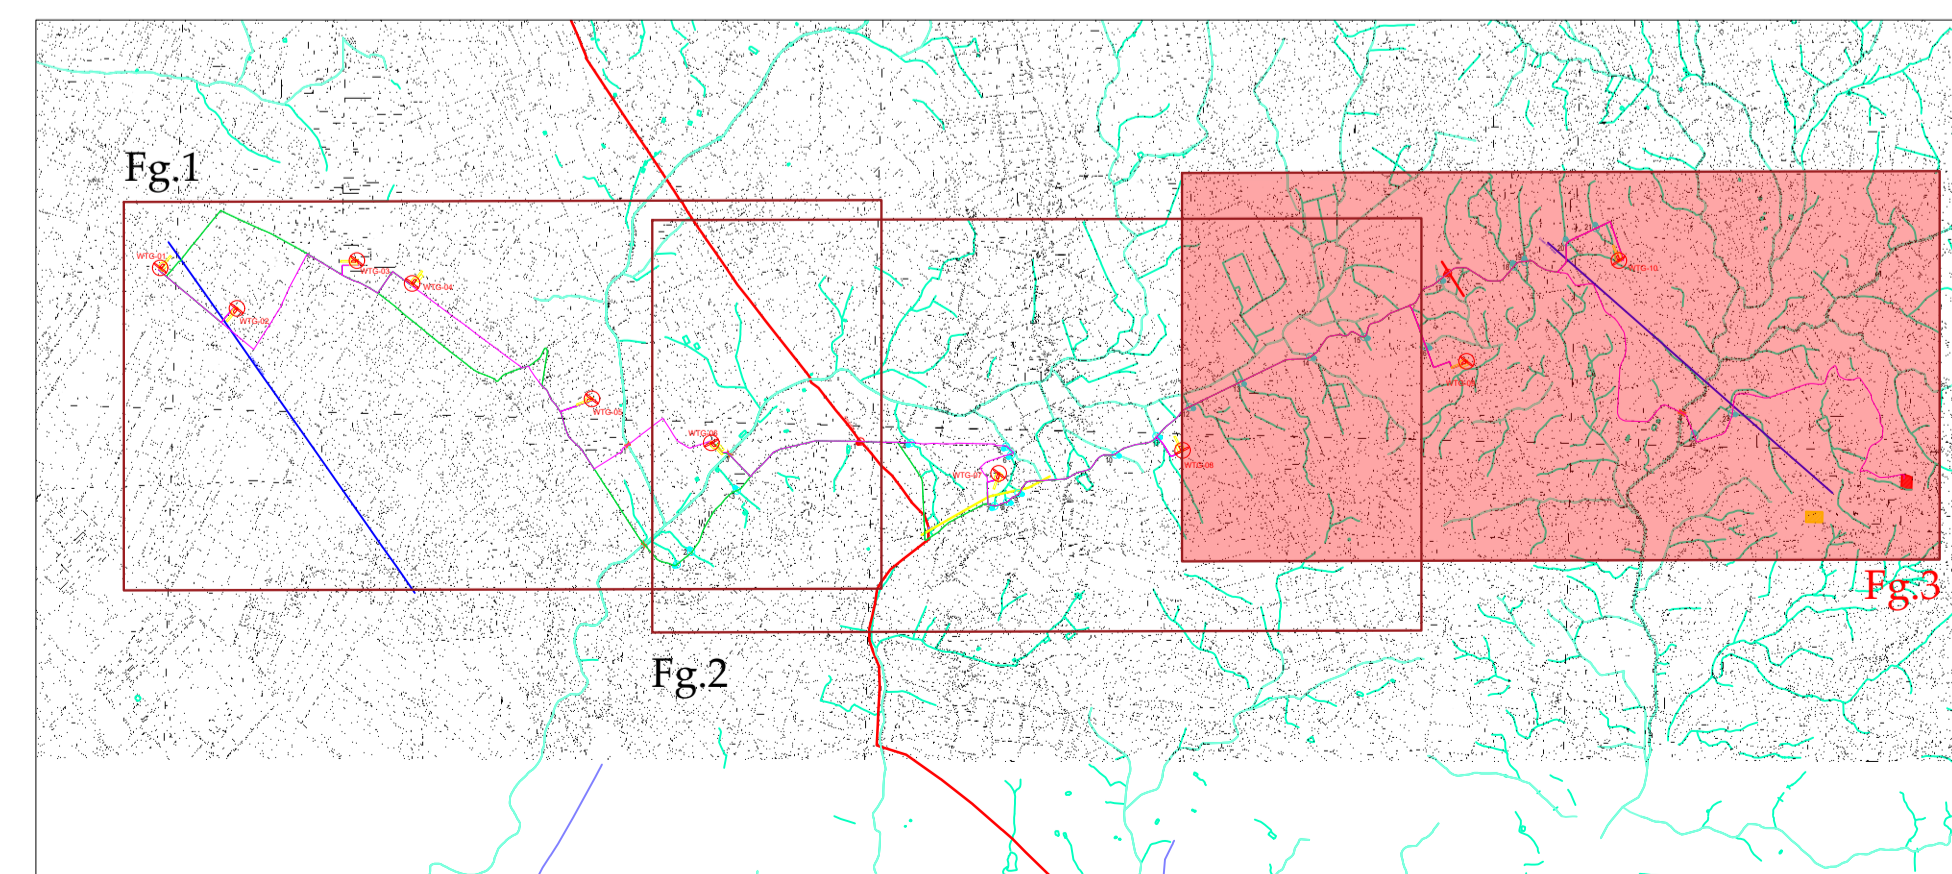

Progetto di realizzazione di un impianto eolico e opere connesse nei Comuni di Mazara del Vallo (TP), Salemi (TP) e Santa Ninfa (TP), denominato *Anemos*



Elaborato: PLANIMETRIA PARTICOLARI INTERFERENZE  
 Numero foglio 3/3

IDENTIFICAZIONE ELABORATO				
Livello progettazione	Codice elaborato	Data	Scala	REV.
Definitivo	ANMPDOT14-00	14/03/23	1:10.000	00

Società: Geremo s.r.l.  
 Partnered by: