



TIPICO ATTRAVERSAMENTO CANALE


PIANTA

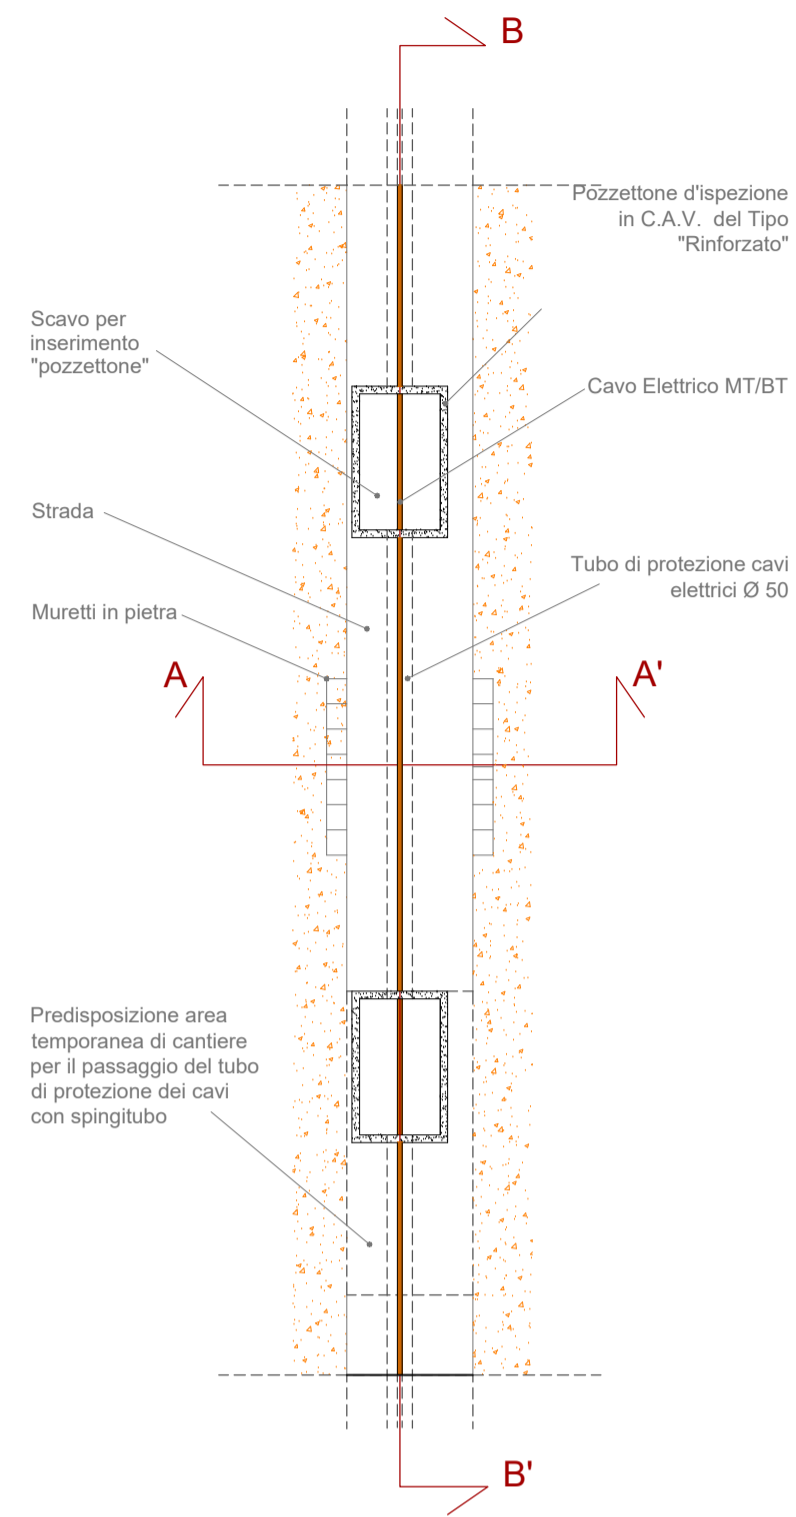

SEZIONE A-A'

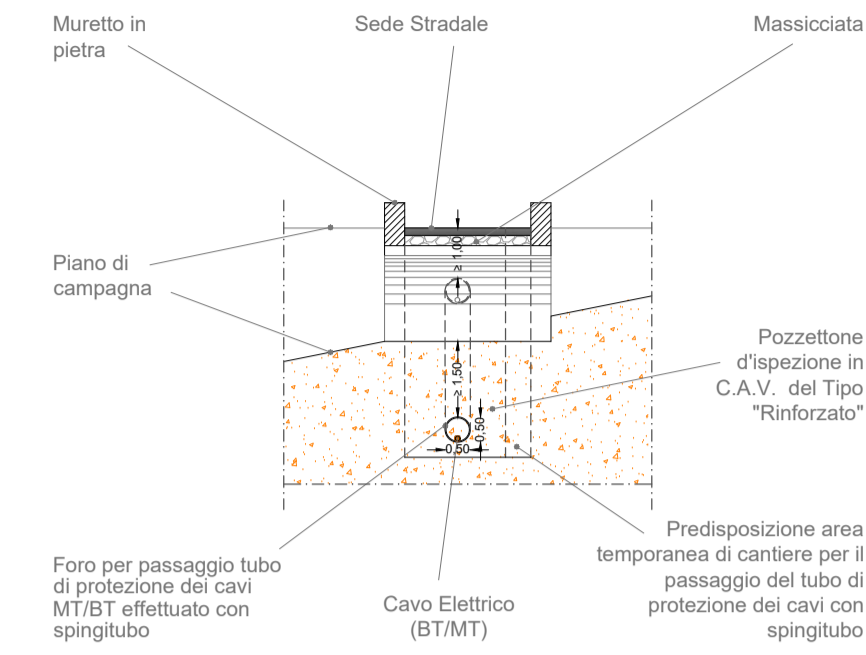


SEZIONE B-B'

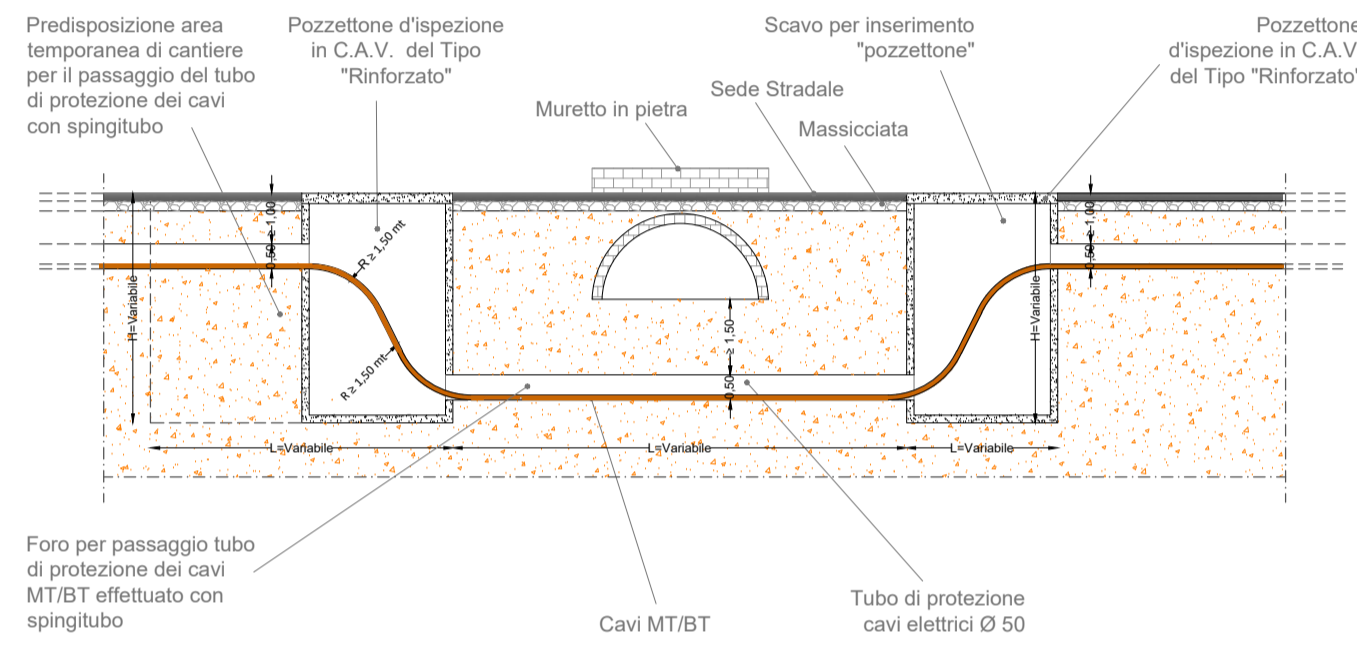


TIPICO ATTRAVERSAMENTO PONTE CON CANALE


PIANTA

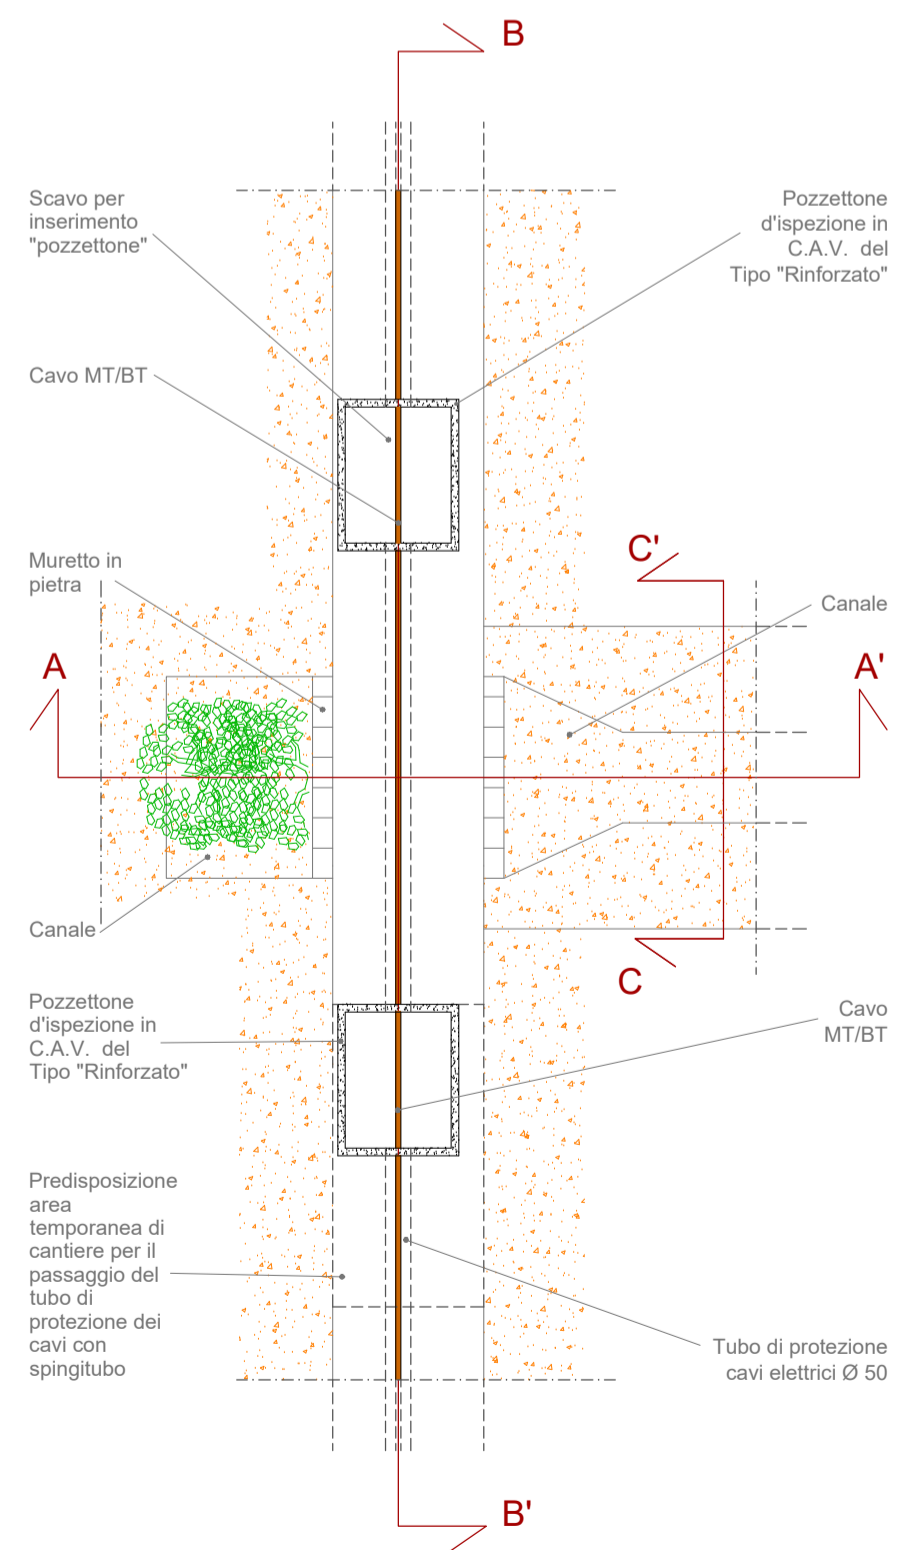


SEZIONE A-A'

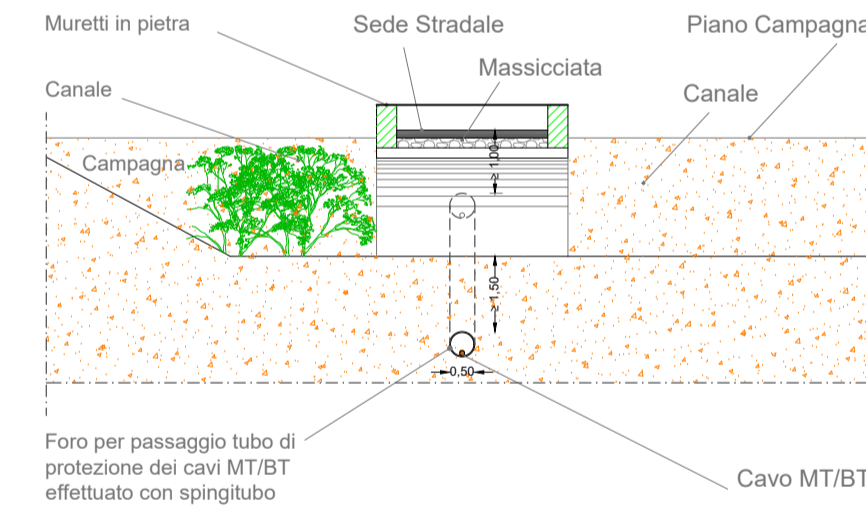

SEZIONE B-B'

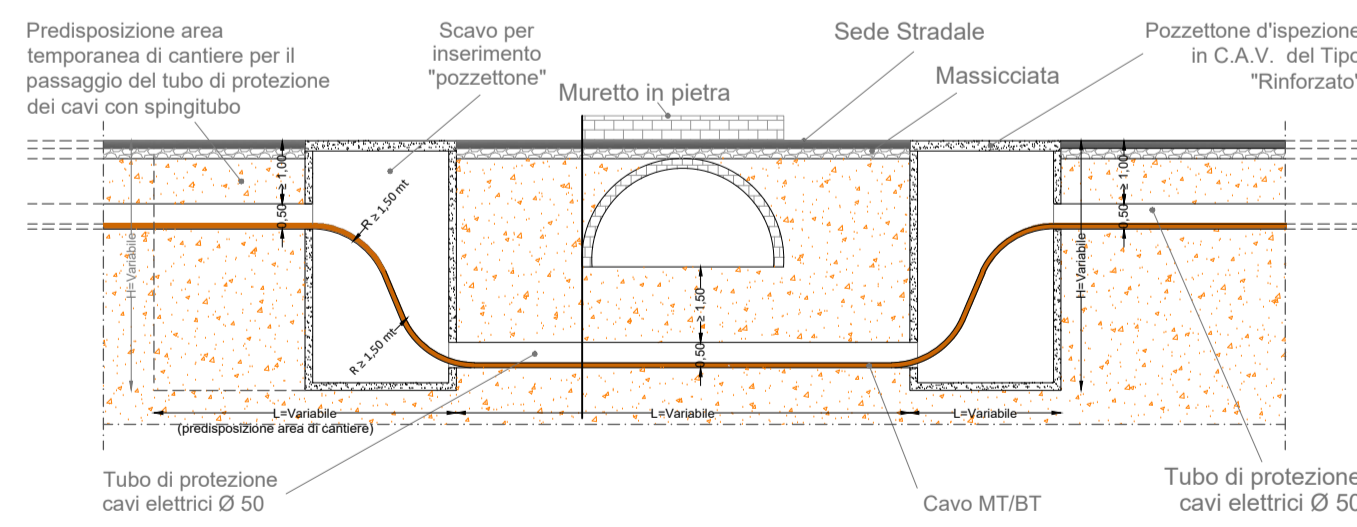


SEZIONE C-C'

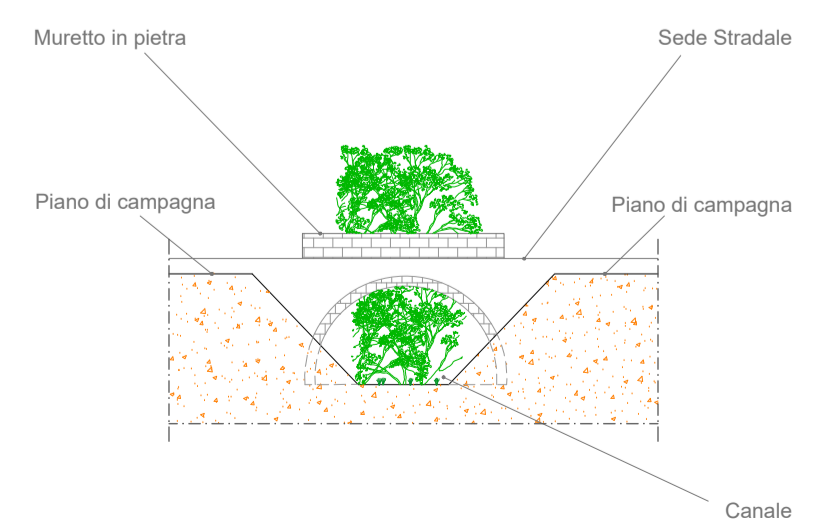


TIPICO ATTRAVERSAMENTO TUBAZIONE GAS


PIANTA

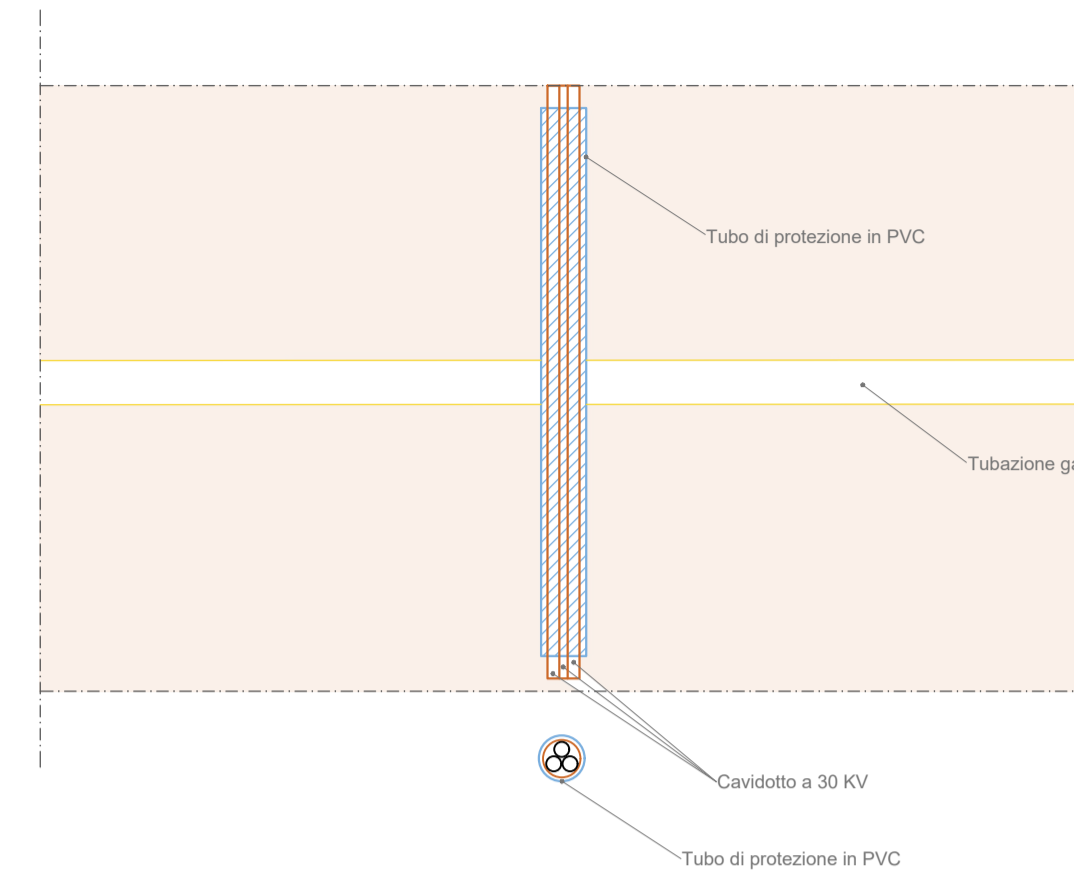

SOVRAPPASSO

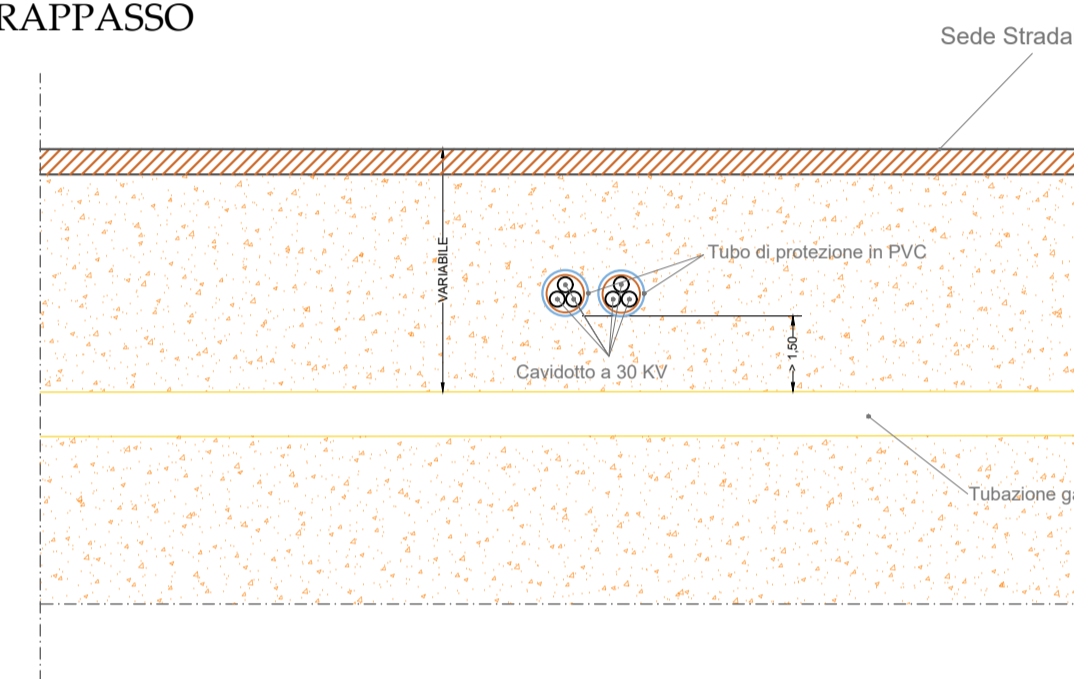


SOTTOPASSO

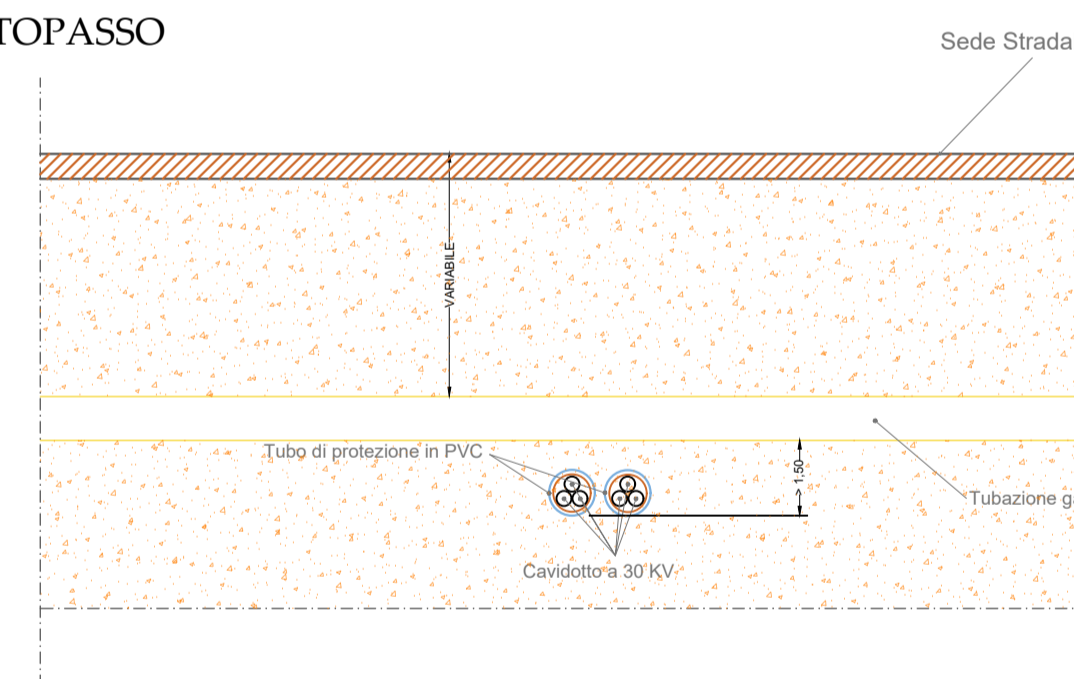


TIPICO ATTRAVERSAMENTO TUBAZIONE ACQUA


PIANTA

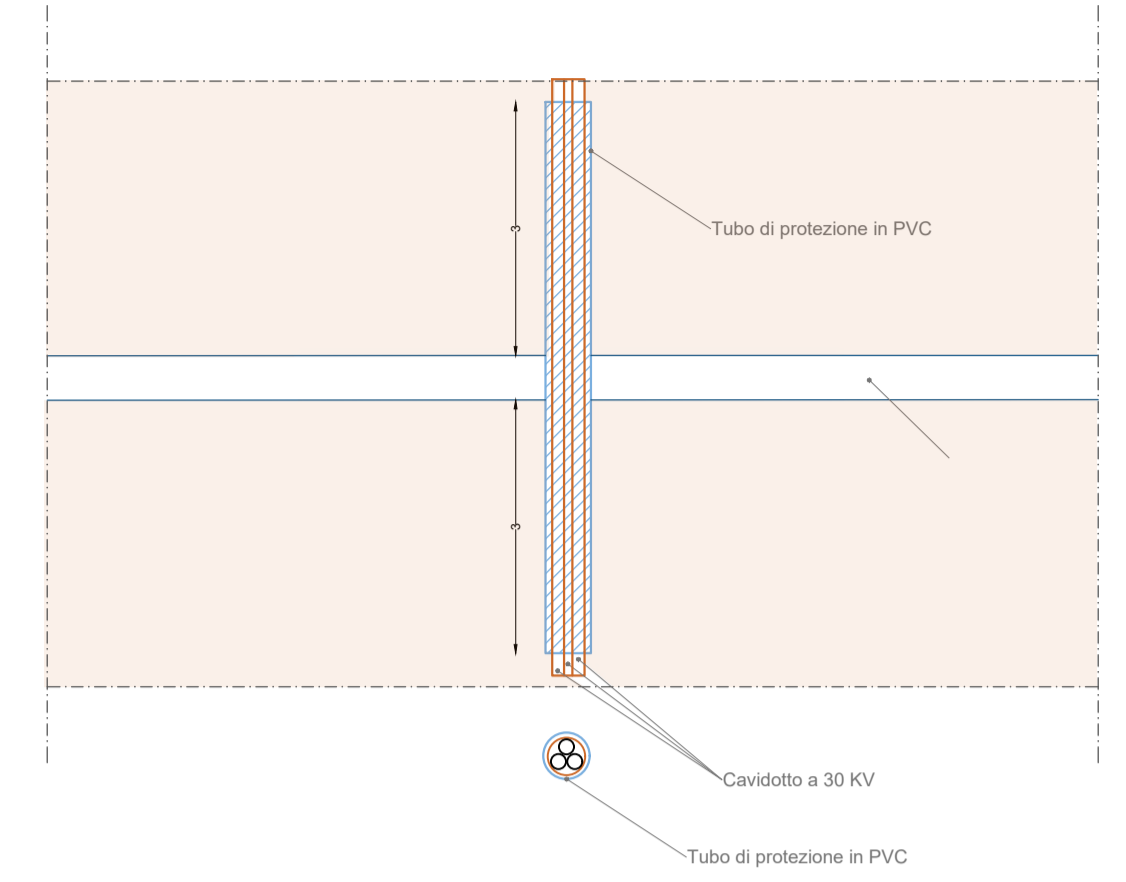

SOVRAPPASSO

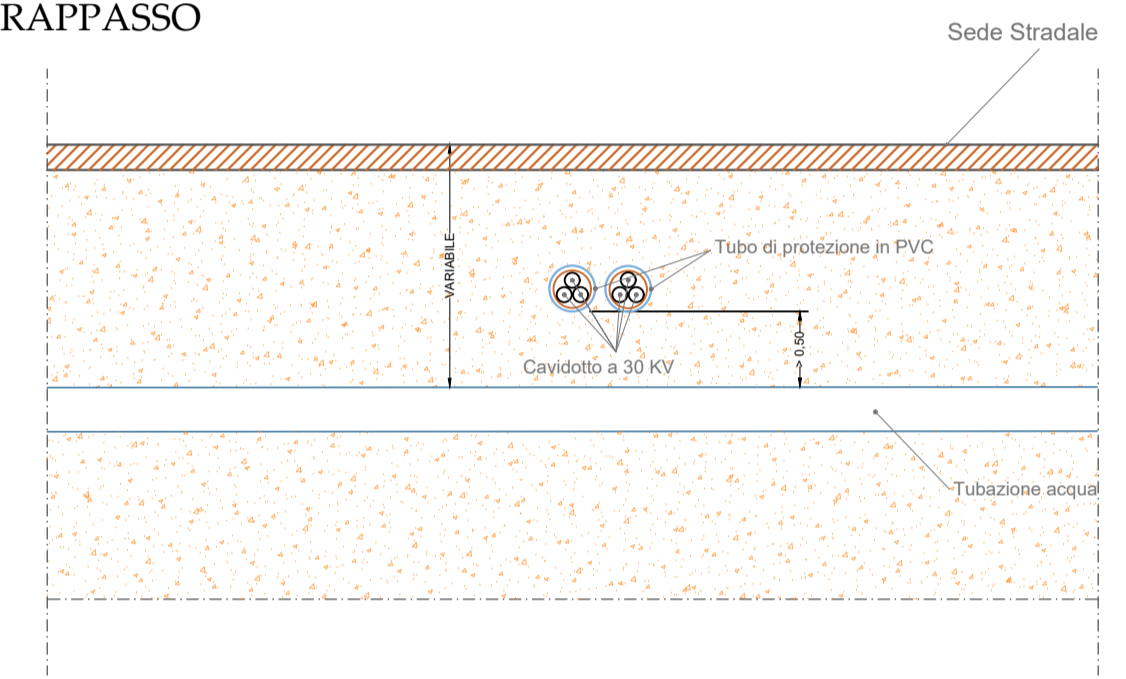

SOTTOPASSO

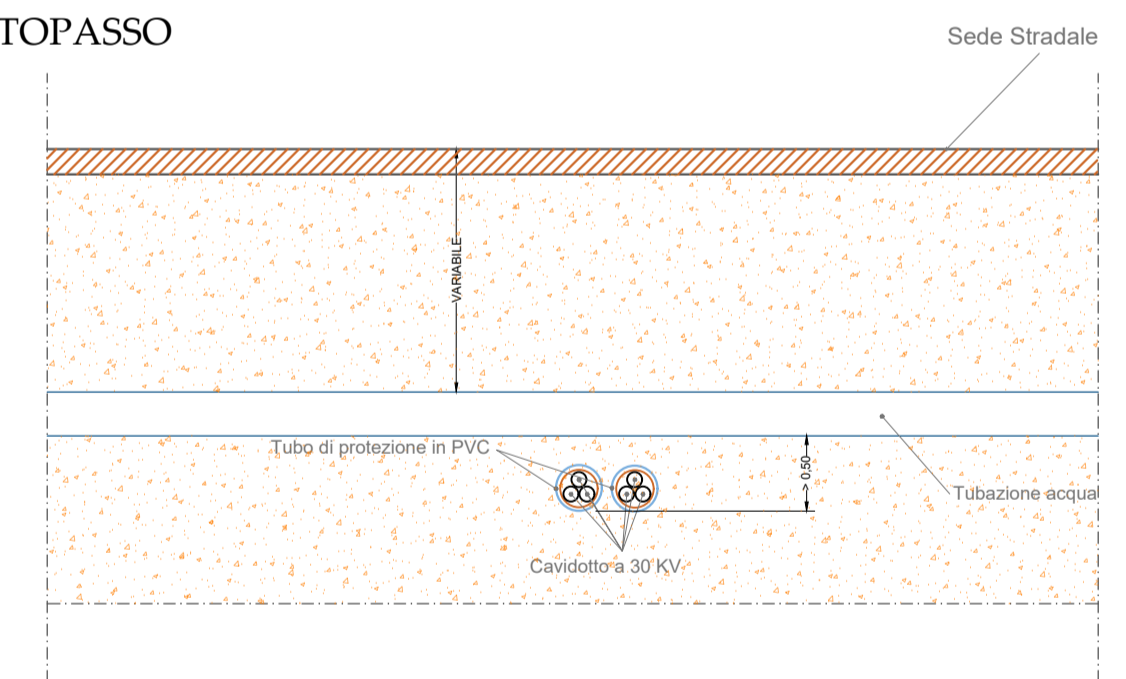

Ing. Francesco Desiderio Lanzetta
Ordine degli Ingegneri
della Provincia di Palermo n. 4488

Progetto di realizzazione di un impianto eolico e opere connesse nei Comuni di Mazara del Vallo (TP), Salemi (TP) e Santa Ninfa (TP), denominato *Anemos*



Elaborato:
PARTICOLARI ATTRAVERSAMENTO INTERFERENZE CAVIDOTTO

Numero foglio

IDENTIFICAZIONE ELABORATO

Livello progettazione	Codice elaborato	Data	Scala	REV.
Definitivo	ANMPDOT15-00	14/03/23	1:150/400	00

Società: Geremo s.r.l.

SeaWindPower



Partnered by:

