




PIANTA

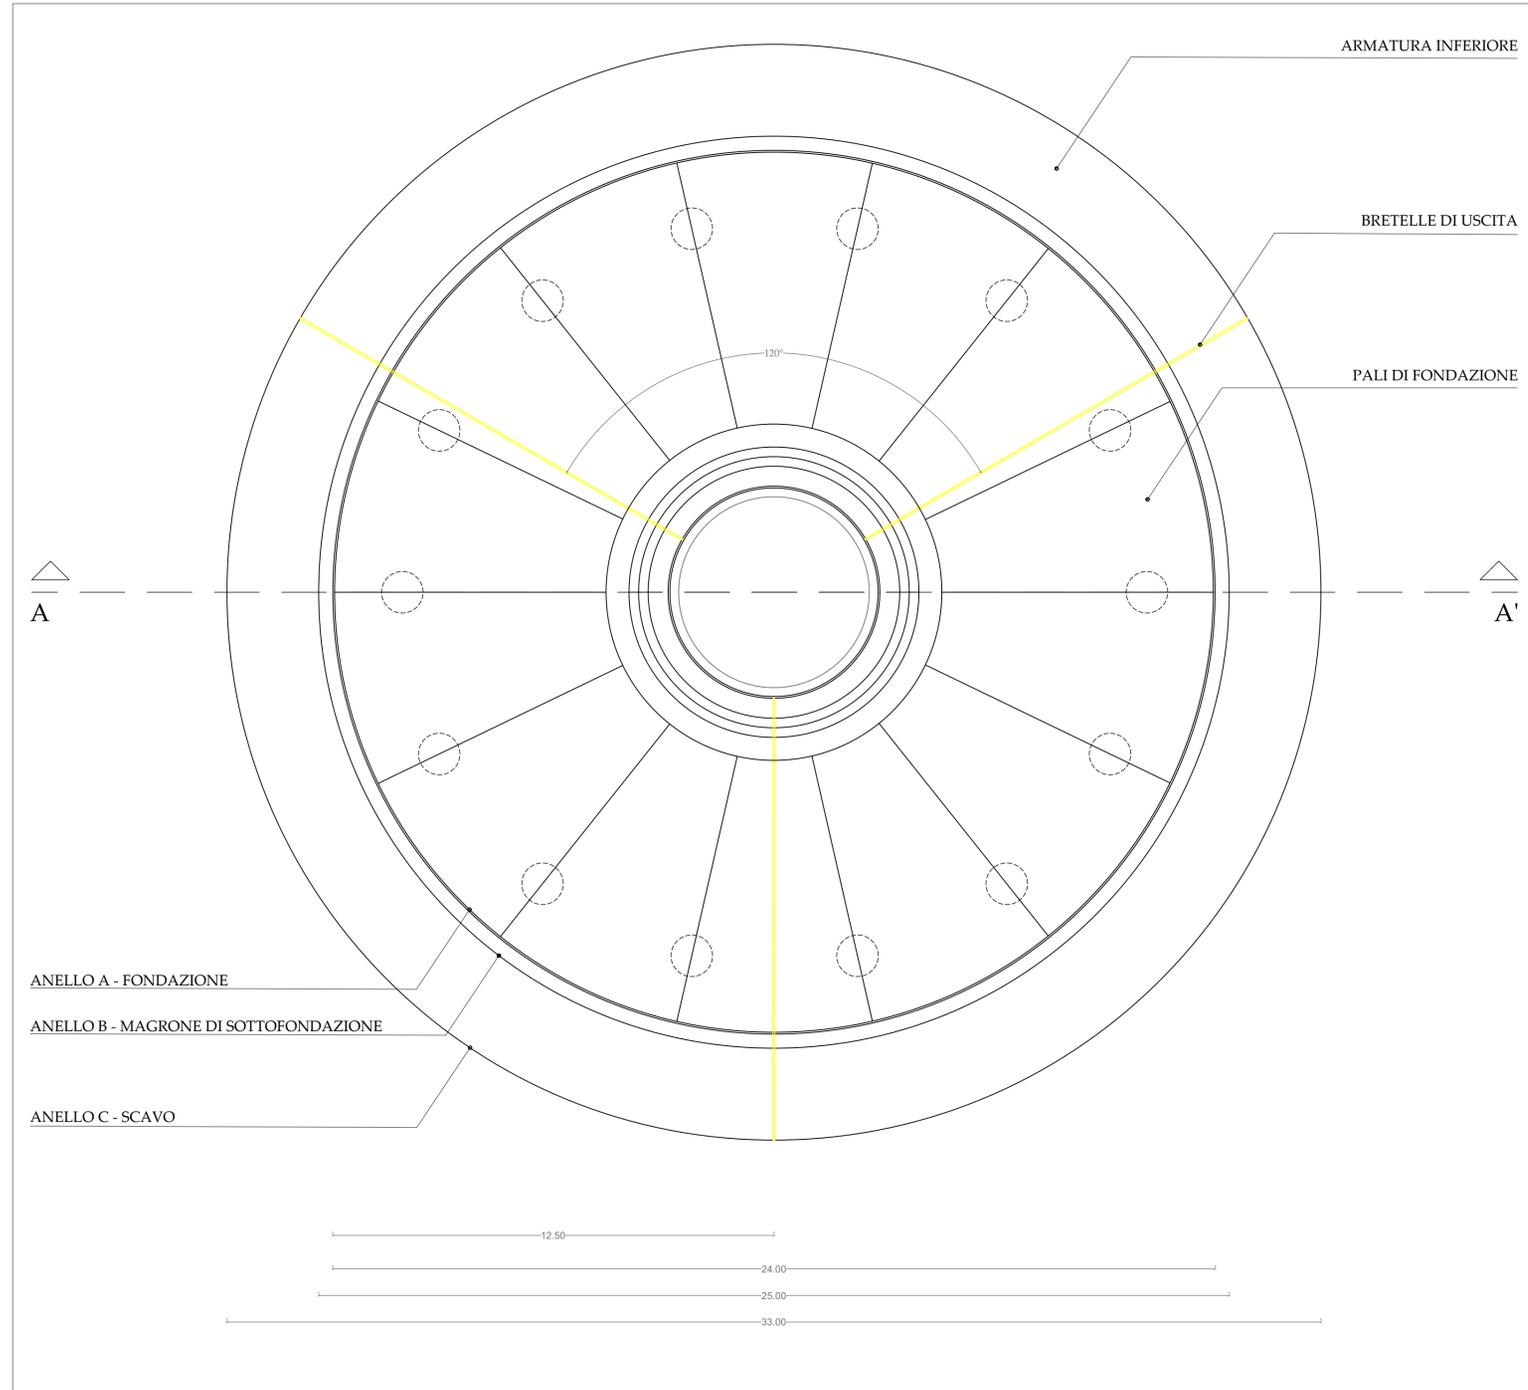

SEZIONE AA' - PARTICOLARE ARMATURE

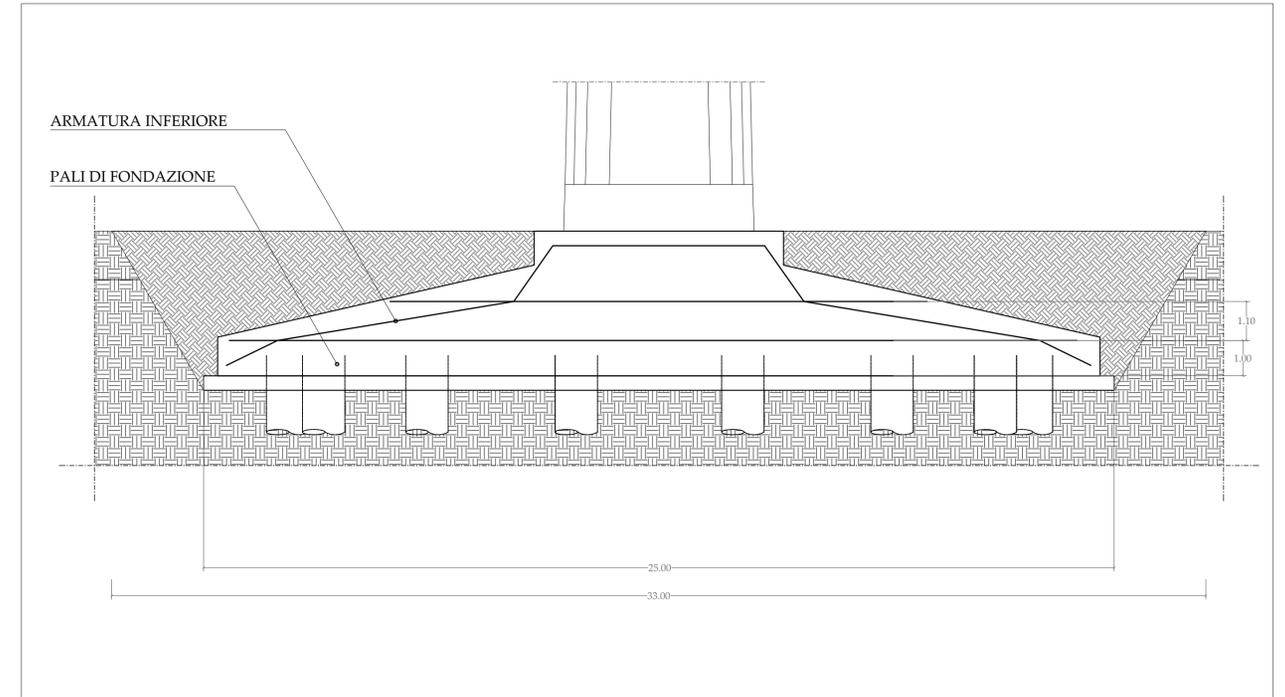

SEZIONE AA'

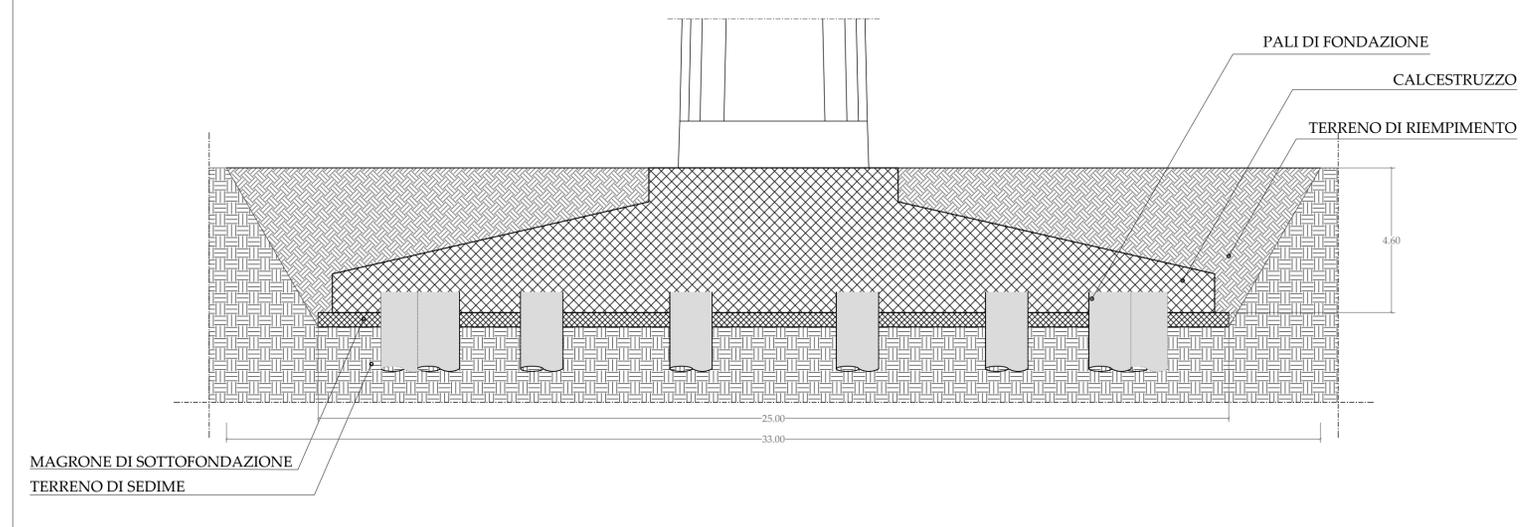

Ing. Francesco Desiderio Lanzetta  
Ordine degli Ingegneri  
della Provincia di Palermo n. 4488

Progetto di realizzazione di un impianto eolico e opere connesse nei Comuni di Mazara del Vallo (TP), Salemi (TP) e Santa Ninfa (TP), denominato *Anemos*



Elaborato: TYPICO FONDAZIONE Numero foglio

IDENTIFICAZIONE ELABORATO				
Livello progettazione	Codice elaborato	Data	Scala	REV.
Definitivo	ANMPDOT16-00	14/03/23	1:100	00

Società: Geremo s.r.l.

**SeaWindPower**  Partnered by: 