


LEGENDA:

-  Aereogeneratori
-  Piazzola definitiva
-  Area stoccaggio temporanea
-  Cavidotto
-  Viabilità da adeguare
-  Viabilità di cantiere da realizzare
-  Viabilità esistente(5m)

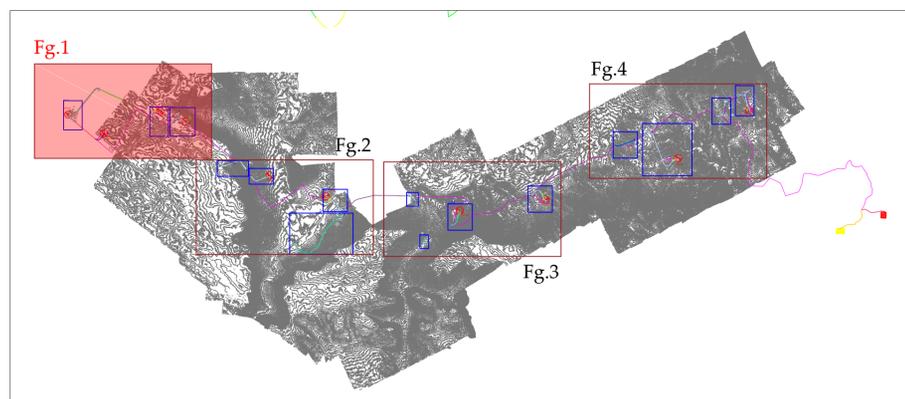

Ing. Francesco Desiderio Lanzalaco
Circoscrizione degli Ingegneri
della Provincia di Palermo n. 4488

Progetto di realizzazione di un impianto eolico e opere connesse nei Comuni di Mazara del Vallo (TP), Salemi (TP) e Santa Ninfa (TP), denominato *Anemos*





Elaborato: LAYOUT TRACCIATI STRADALI E PIAZZOLE
Numero foglio 1/4

IDENTIFICAZIONE ELABORATO				
Livello progettazione	Codice elaborato	Data	Scala	REV.
Definitivo	ANMPDOT17-00	14/03/23	1:20.000	00


Società: Geremo s.r.l.

 Partnered by: 

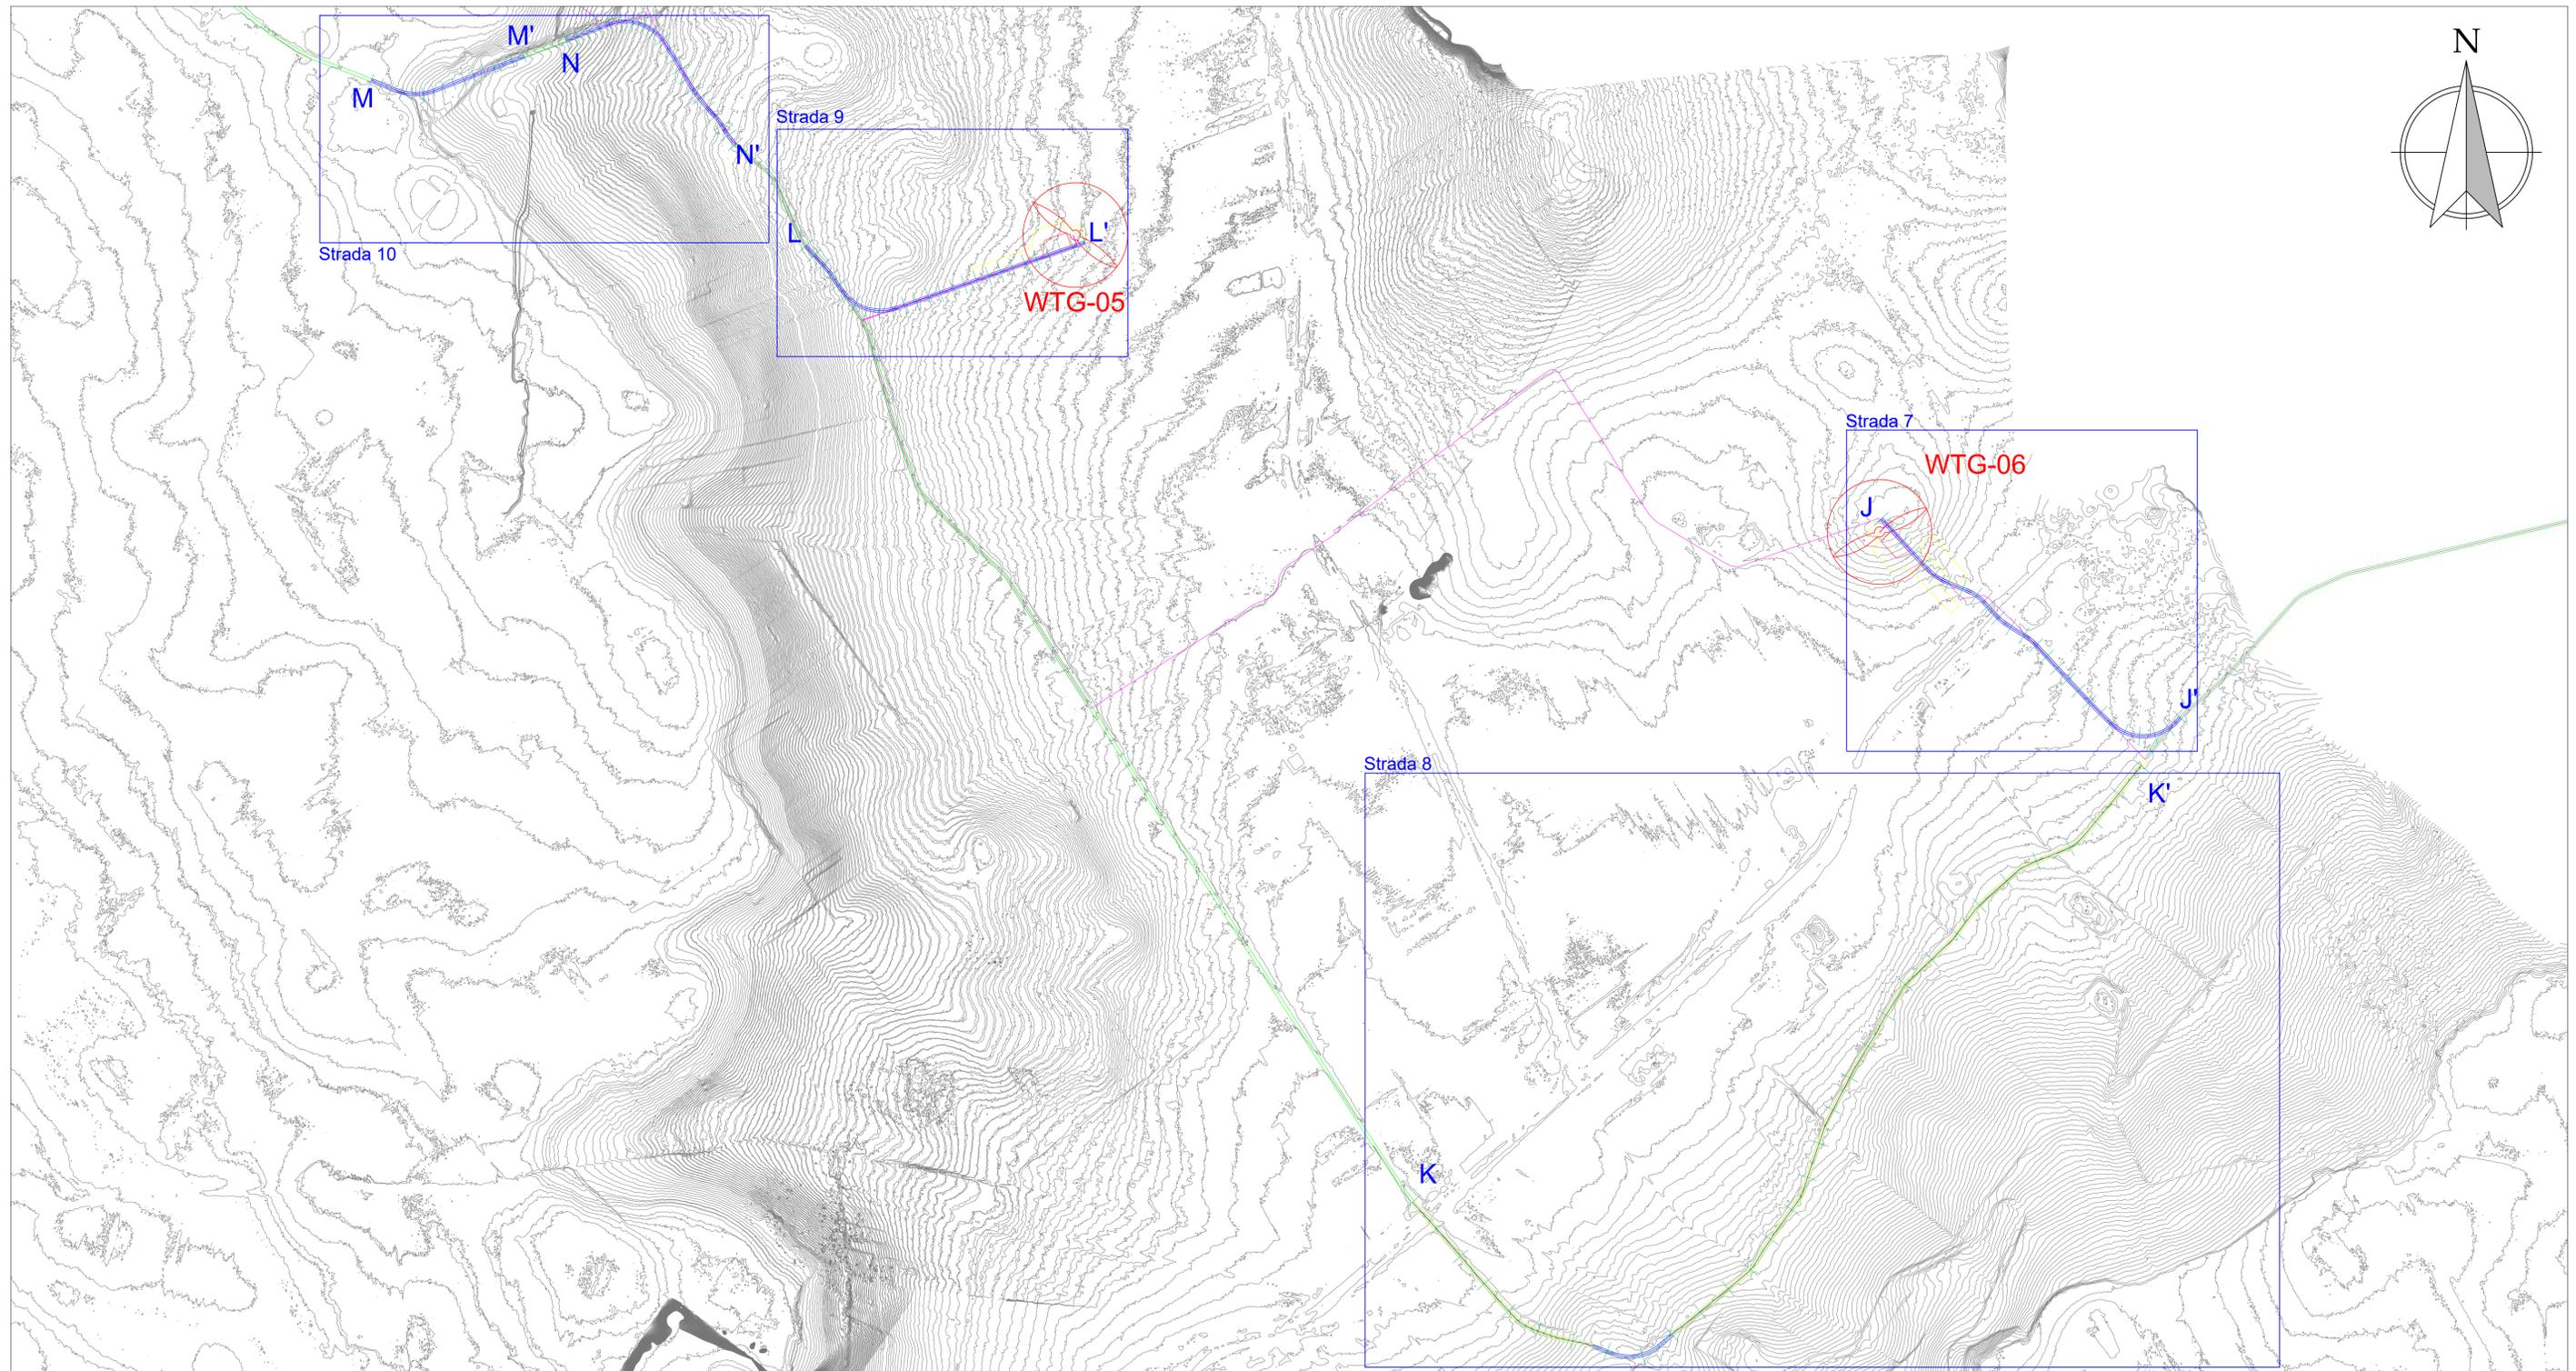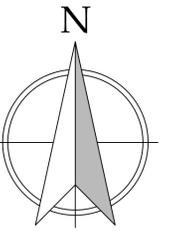

LEGENDA:

-  Aereogeneratori
-  Piazzola definitiva
-  Area stoccaggio temporanea
-  Cavidotto
-  Viabilità da adeguare
-  Viabilità di cantiere da realizzare
-  Viabilità esistente(5m)

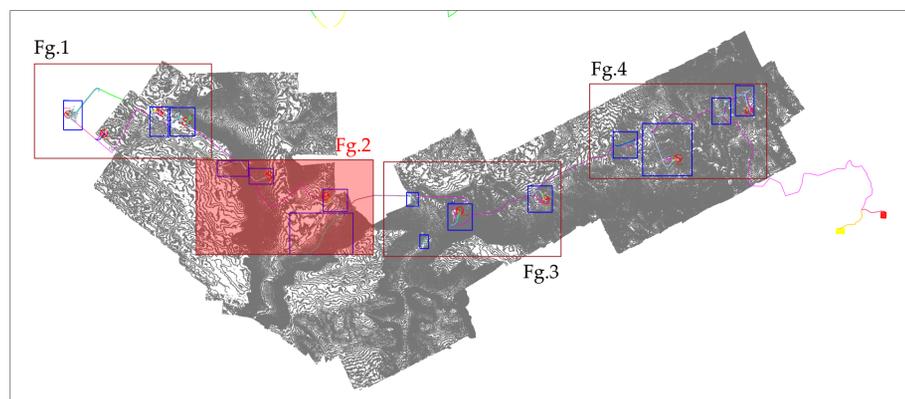

Progetto di realizzazione di un impianto eolico e opere connesse nei Comuni di Mazara del Vallo (TP), Salemi (TP) e Santa Ninfa (TP), denominato *Anemos*



Elaborato:
LAYOUT TRACCIATI STRADALI E PIAZZOLE

Numero foglio
2/4

IDENTIFICAZIONE ELABORATO


Livello progettazione	Codice elaborato	Data	Scala	REV.
Definitivo	ANMPDOT17-00	14/03/23	1:20.000	00

Società: Geremo s.r.l.




Partnered by:



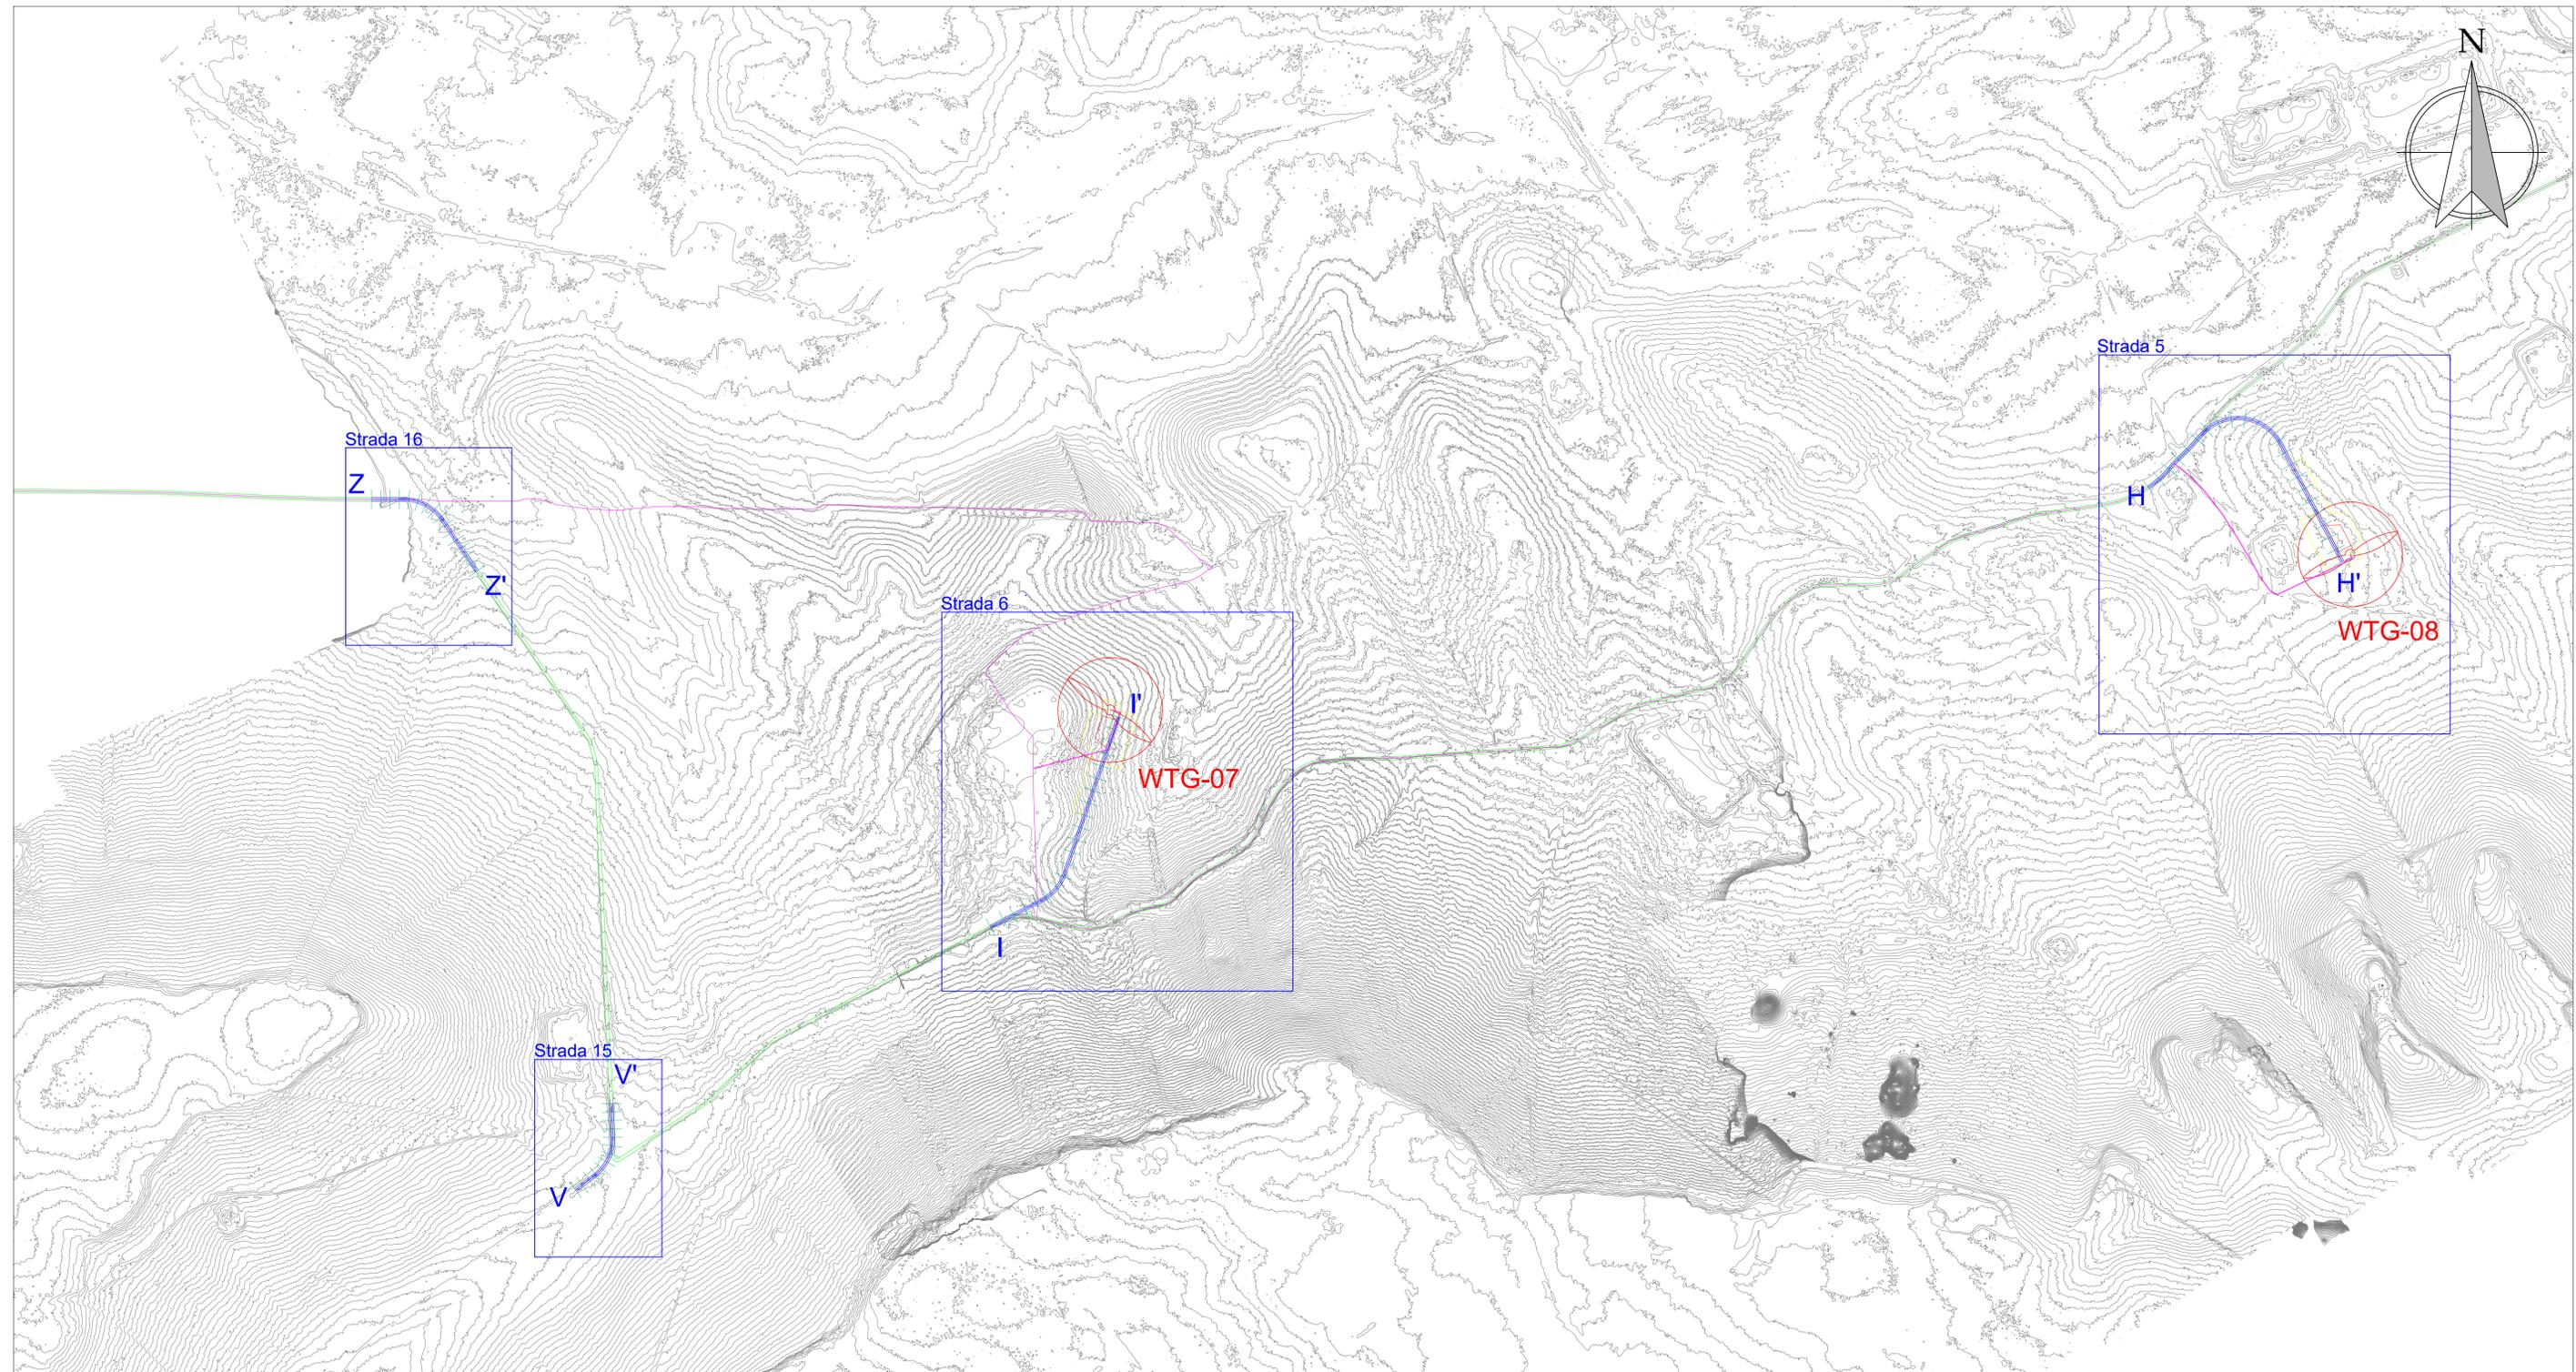

LEGENDA:

-  Aereogeneratori
-  Piazzola definitiva
-  Area stoccaggio temporanea
-  Cavidotto
-  Viabilità da adeguare
-  Viabilità di cantiere da realizzare
-  Viabilità esistente(5m)

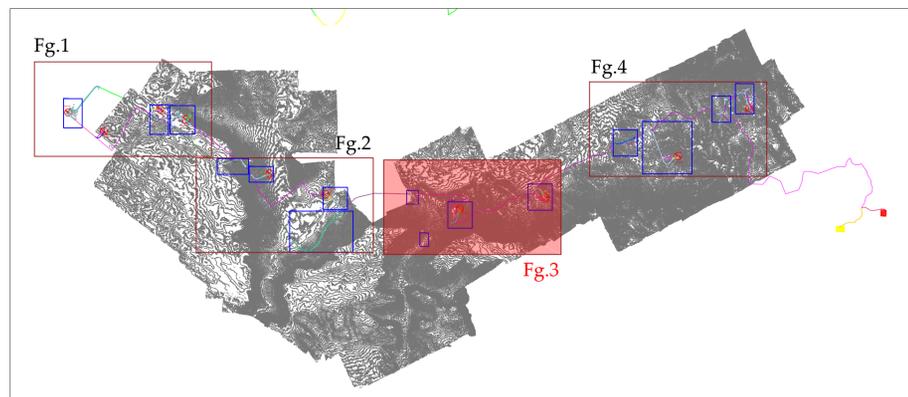

Progetto di realizzazione di un impianto eolico e opere connesse nei Comuni di Mazara del Vallo (TP), Salemi (TP) e Santa Ninfa (TP), denominato *Anemos*



Elaborato:
LAYOUT TRACCIATI STRADALI E PIAZZOLE

Numero foglio
3/4

IDENTIFICAZIONE ELABORATO


Livello progettazione	Codice elaborato	Data	Scala	REV.
Definitivo	ANMPDOT17-00	14/03/23	1:20.000	00

Società: Geremo s.r.l.




Partnered by:



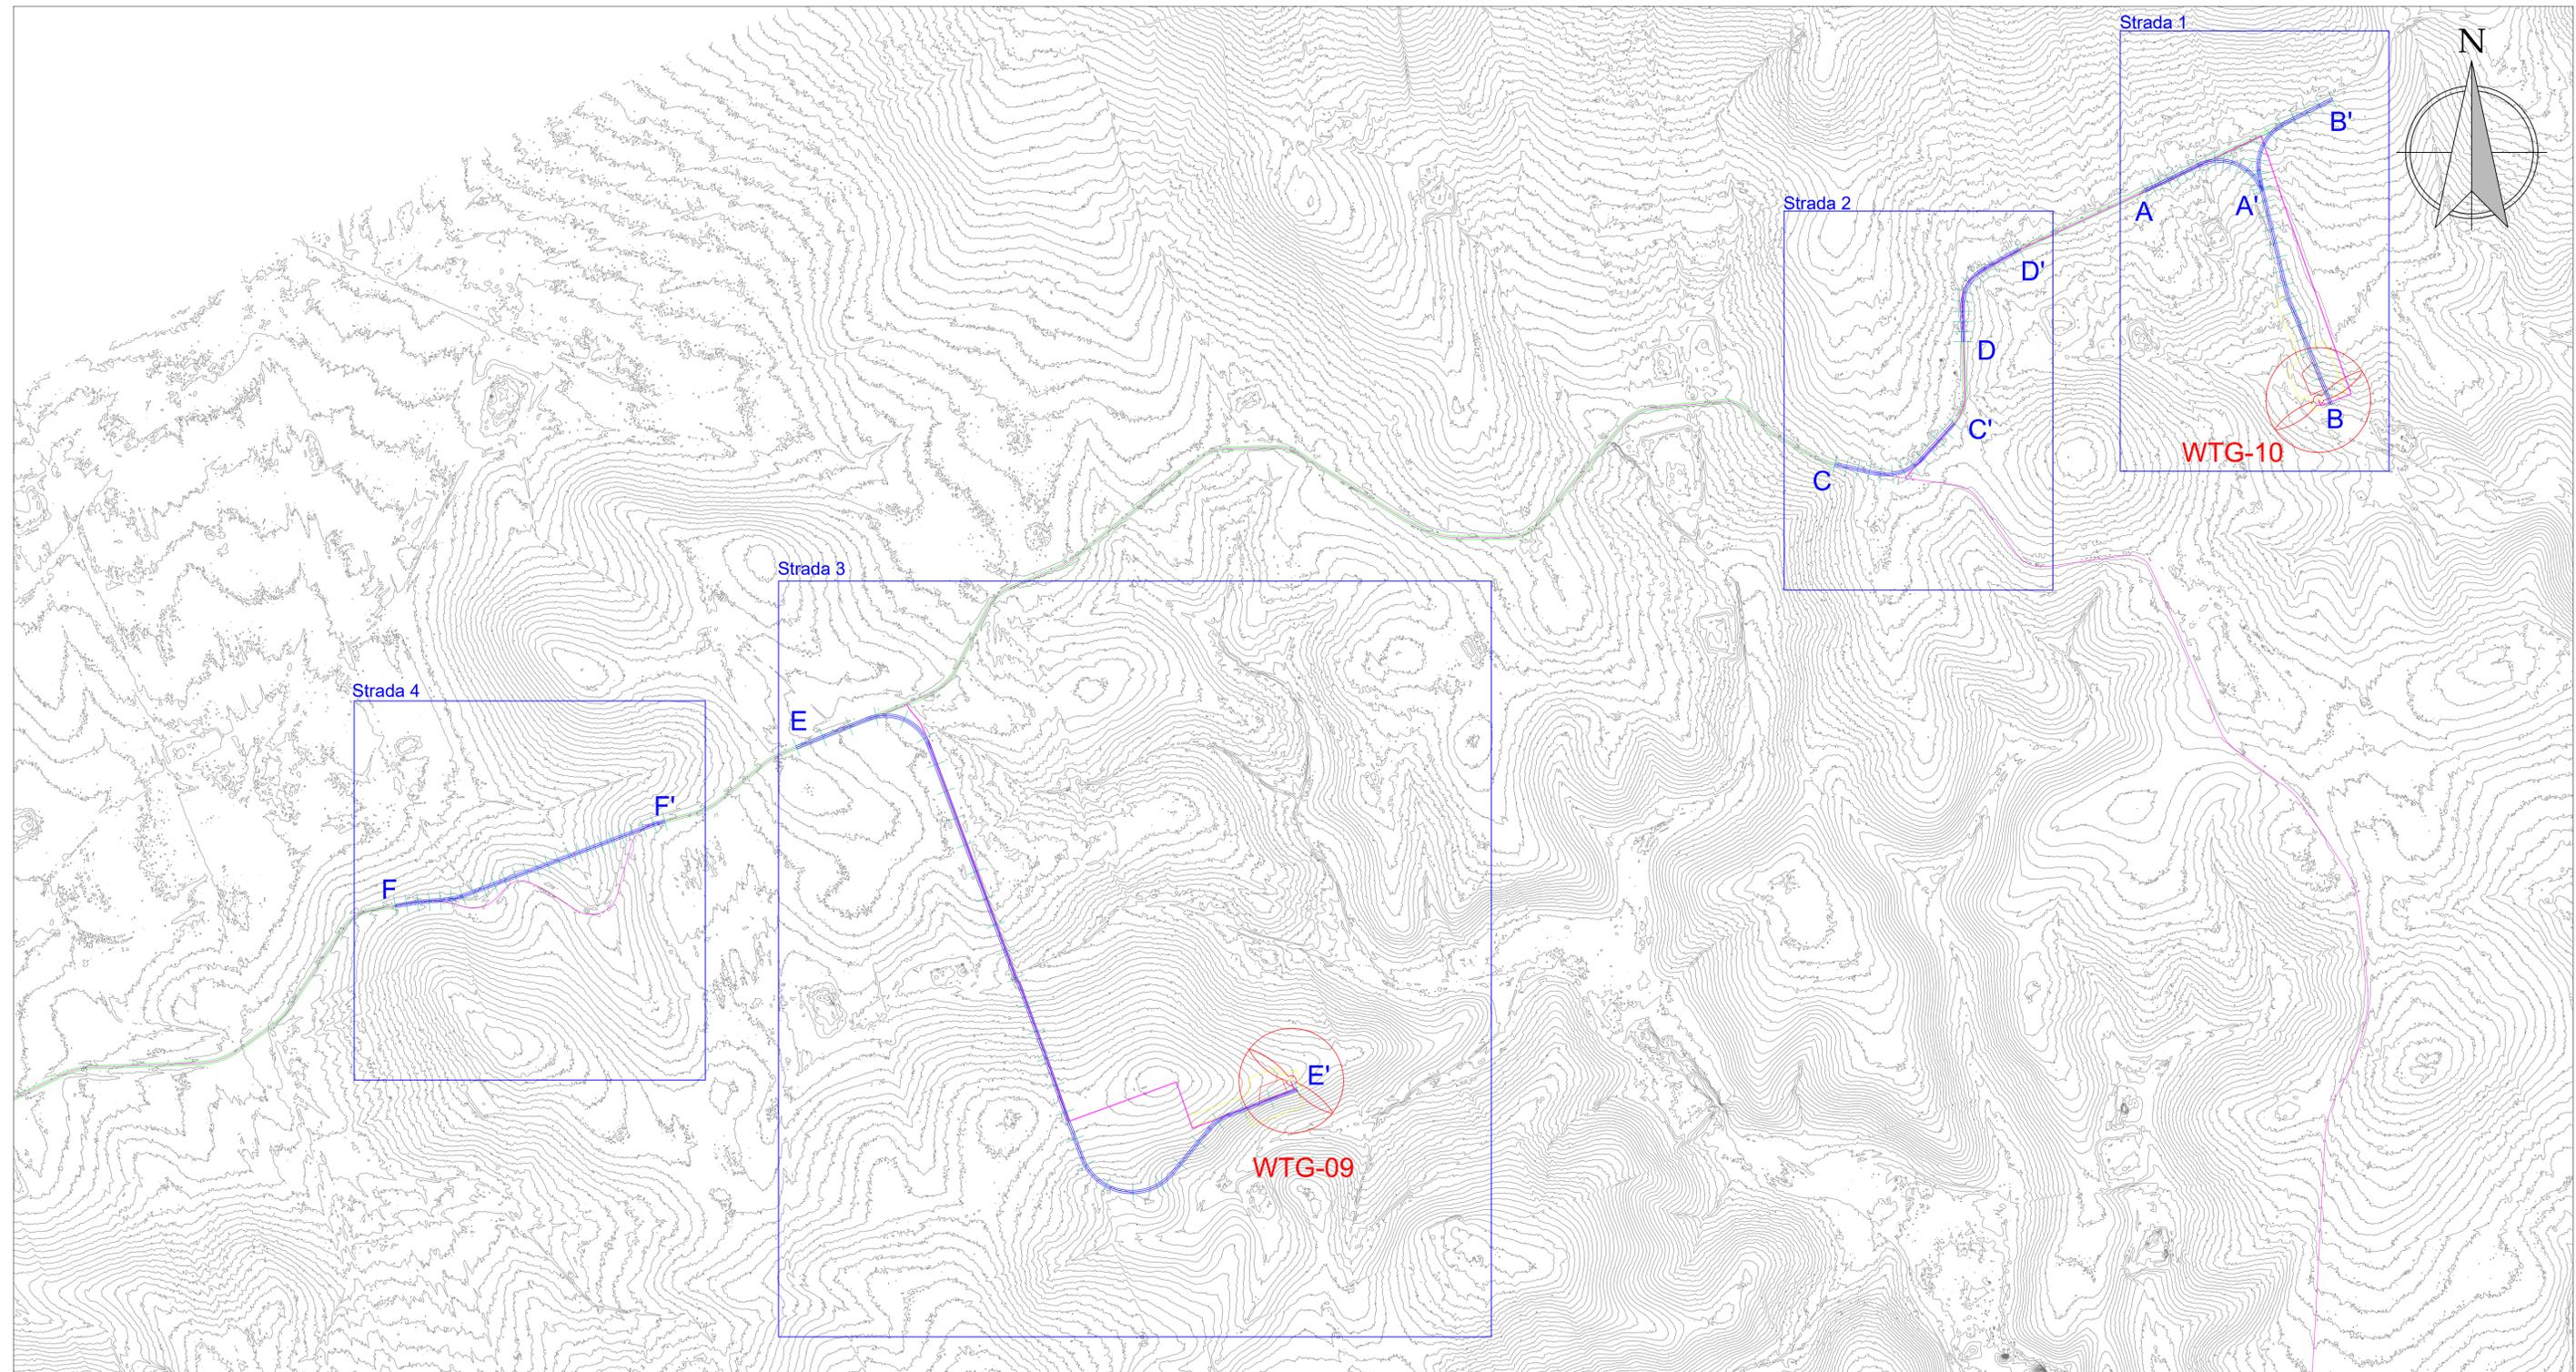

LEGENDA:

-  Aereogeneratori
-  Piazzola definitiva
-  Area stoccaggio temporanea
-  Cavidotto
-  Viabilità da adeguare
-  Viabilità di cantiere da realizzare
-  Viabilità esistente(5m)

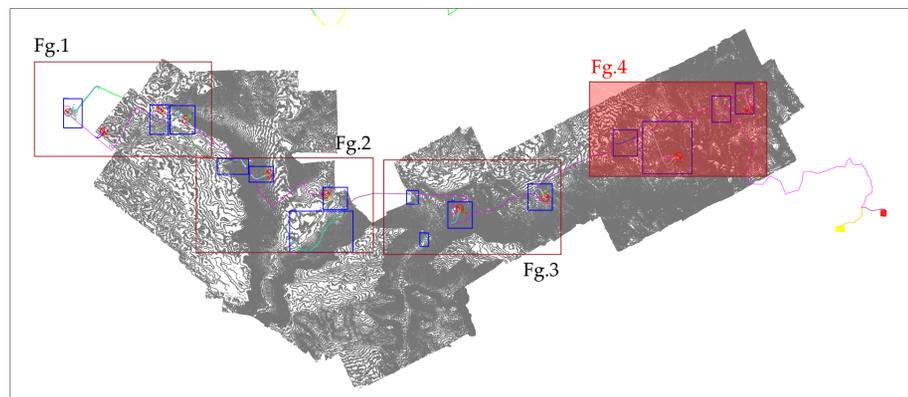

Progetto di realizzazione di un impianto eolico e opere connesse nei Comuni di Mazara del Vallo (TP), Salemi (TP) e Santa Ninfa (TP), denominato *Anemos*



Elaborato:
LAYOUT TRACCIATI STRADALI E PIAZZOLE

Numero foglio
4/4

IDENTIFICAZIONE ELABORATO

Livello progettazione	Codice elaborato	Data	Scala	REV.
Definitivo	ANMPDOT17-00	14/03/23	1:20.000	00

Società: Geremo s.r.l.



Partnered by:

