




SEZIONI PLANO-ALTIMETRICHE STRADA_16 - TRATTO ZZ' _ scala 1:500

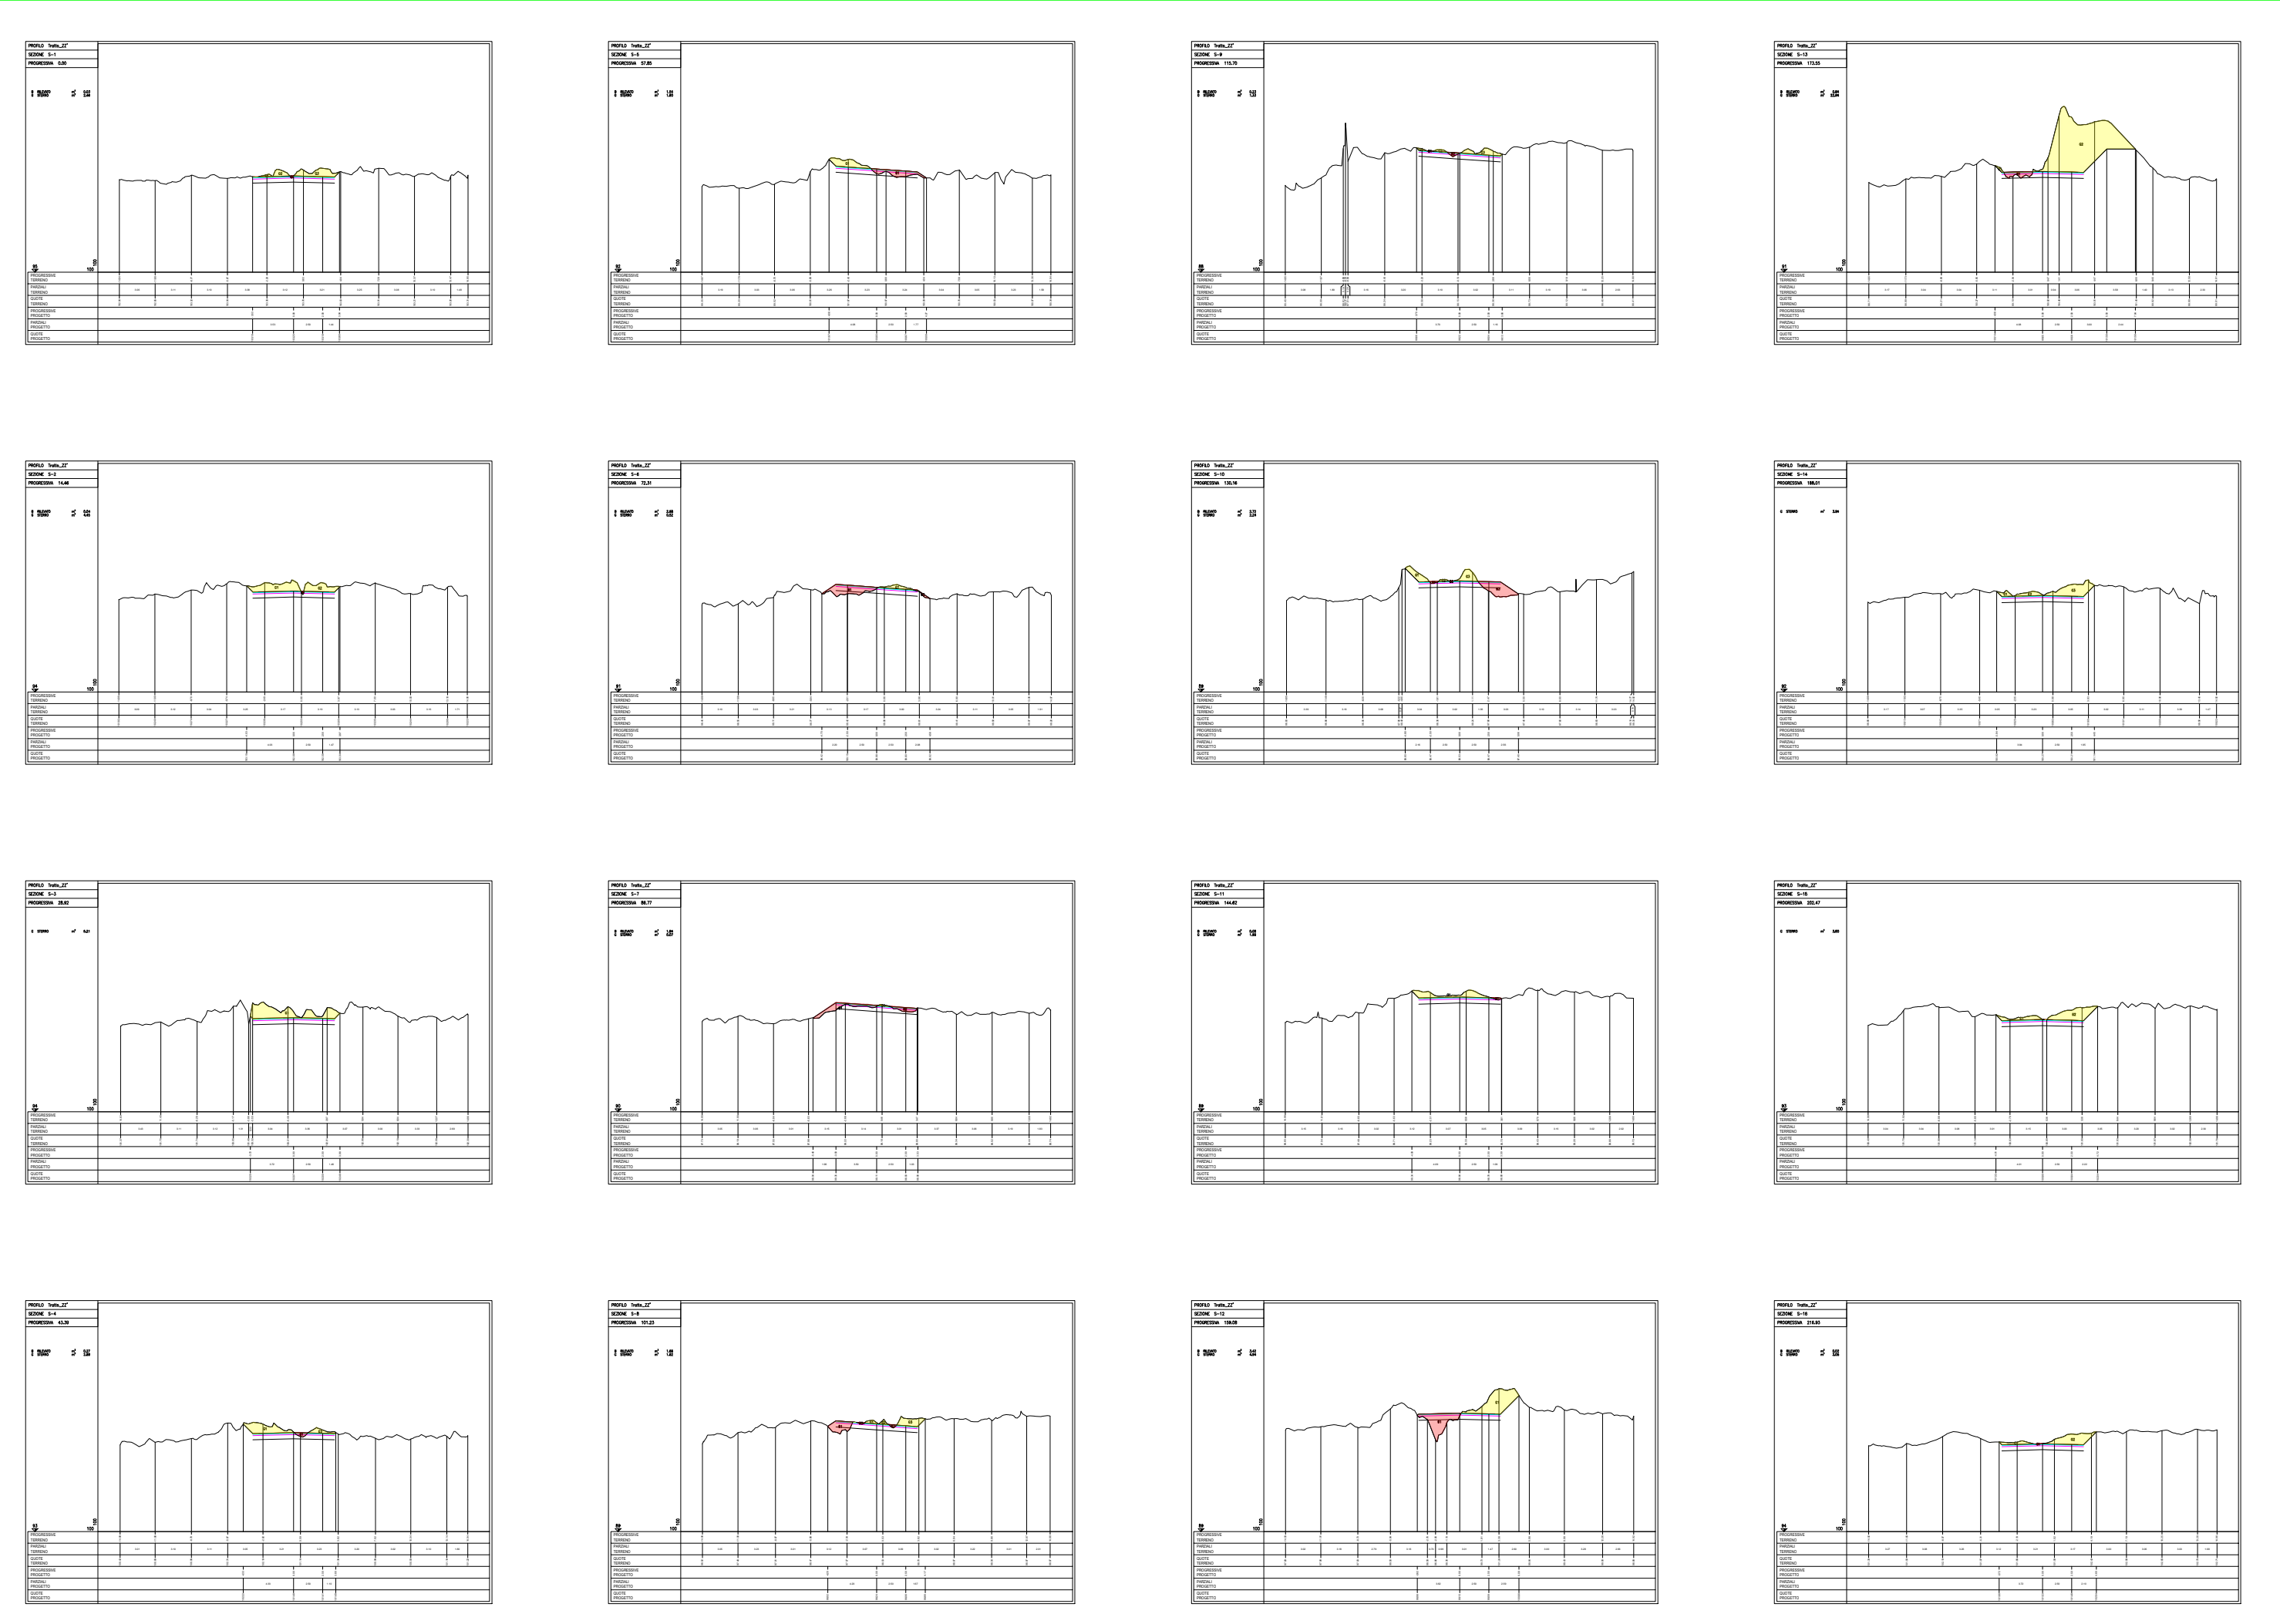

PLANIMETRIA STRADA_16 - TRATTO ZZ' _ scala 1:1000

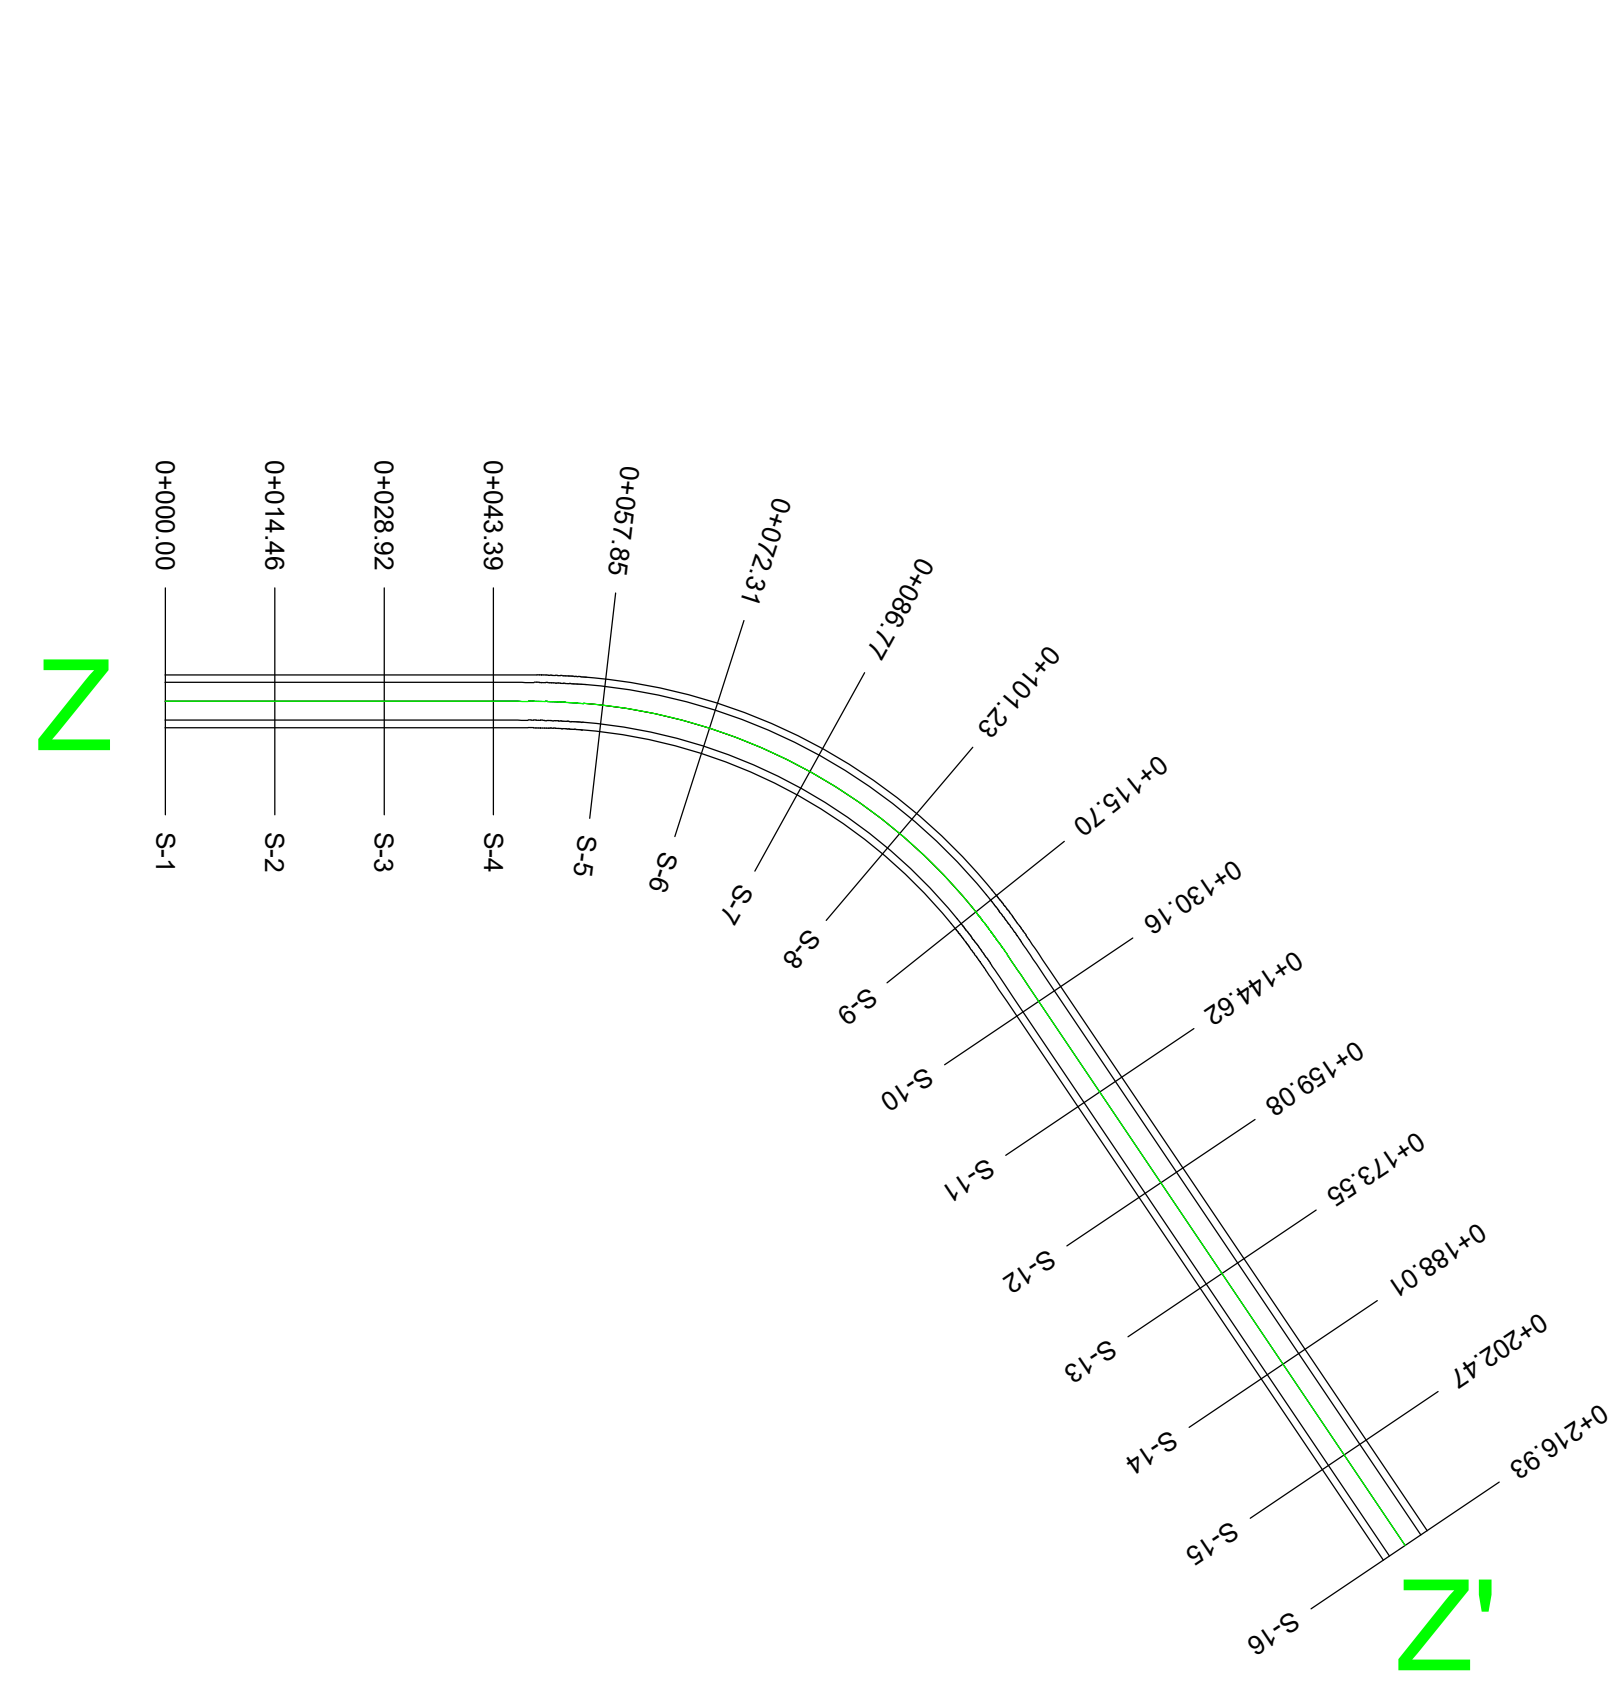

SEZIONE ASSE STRADA_16 - TRATTO ZZ' _ scala 1:100

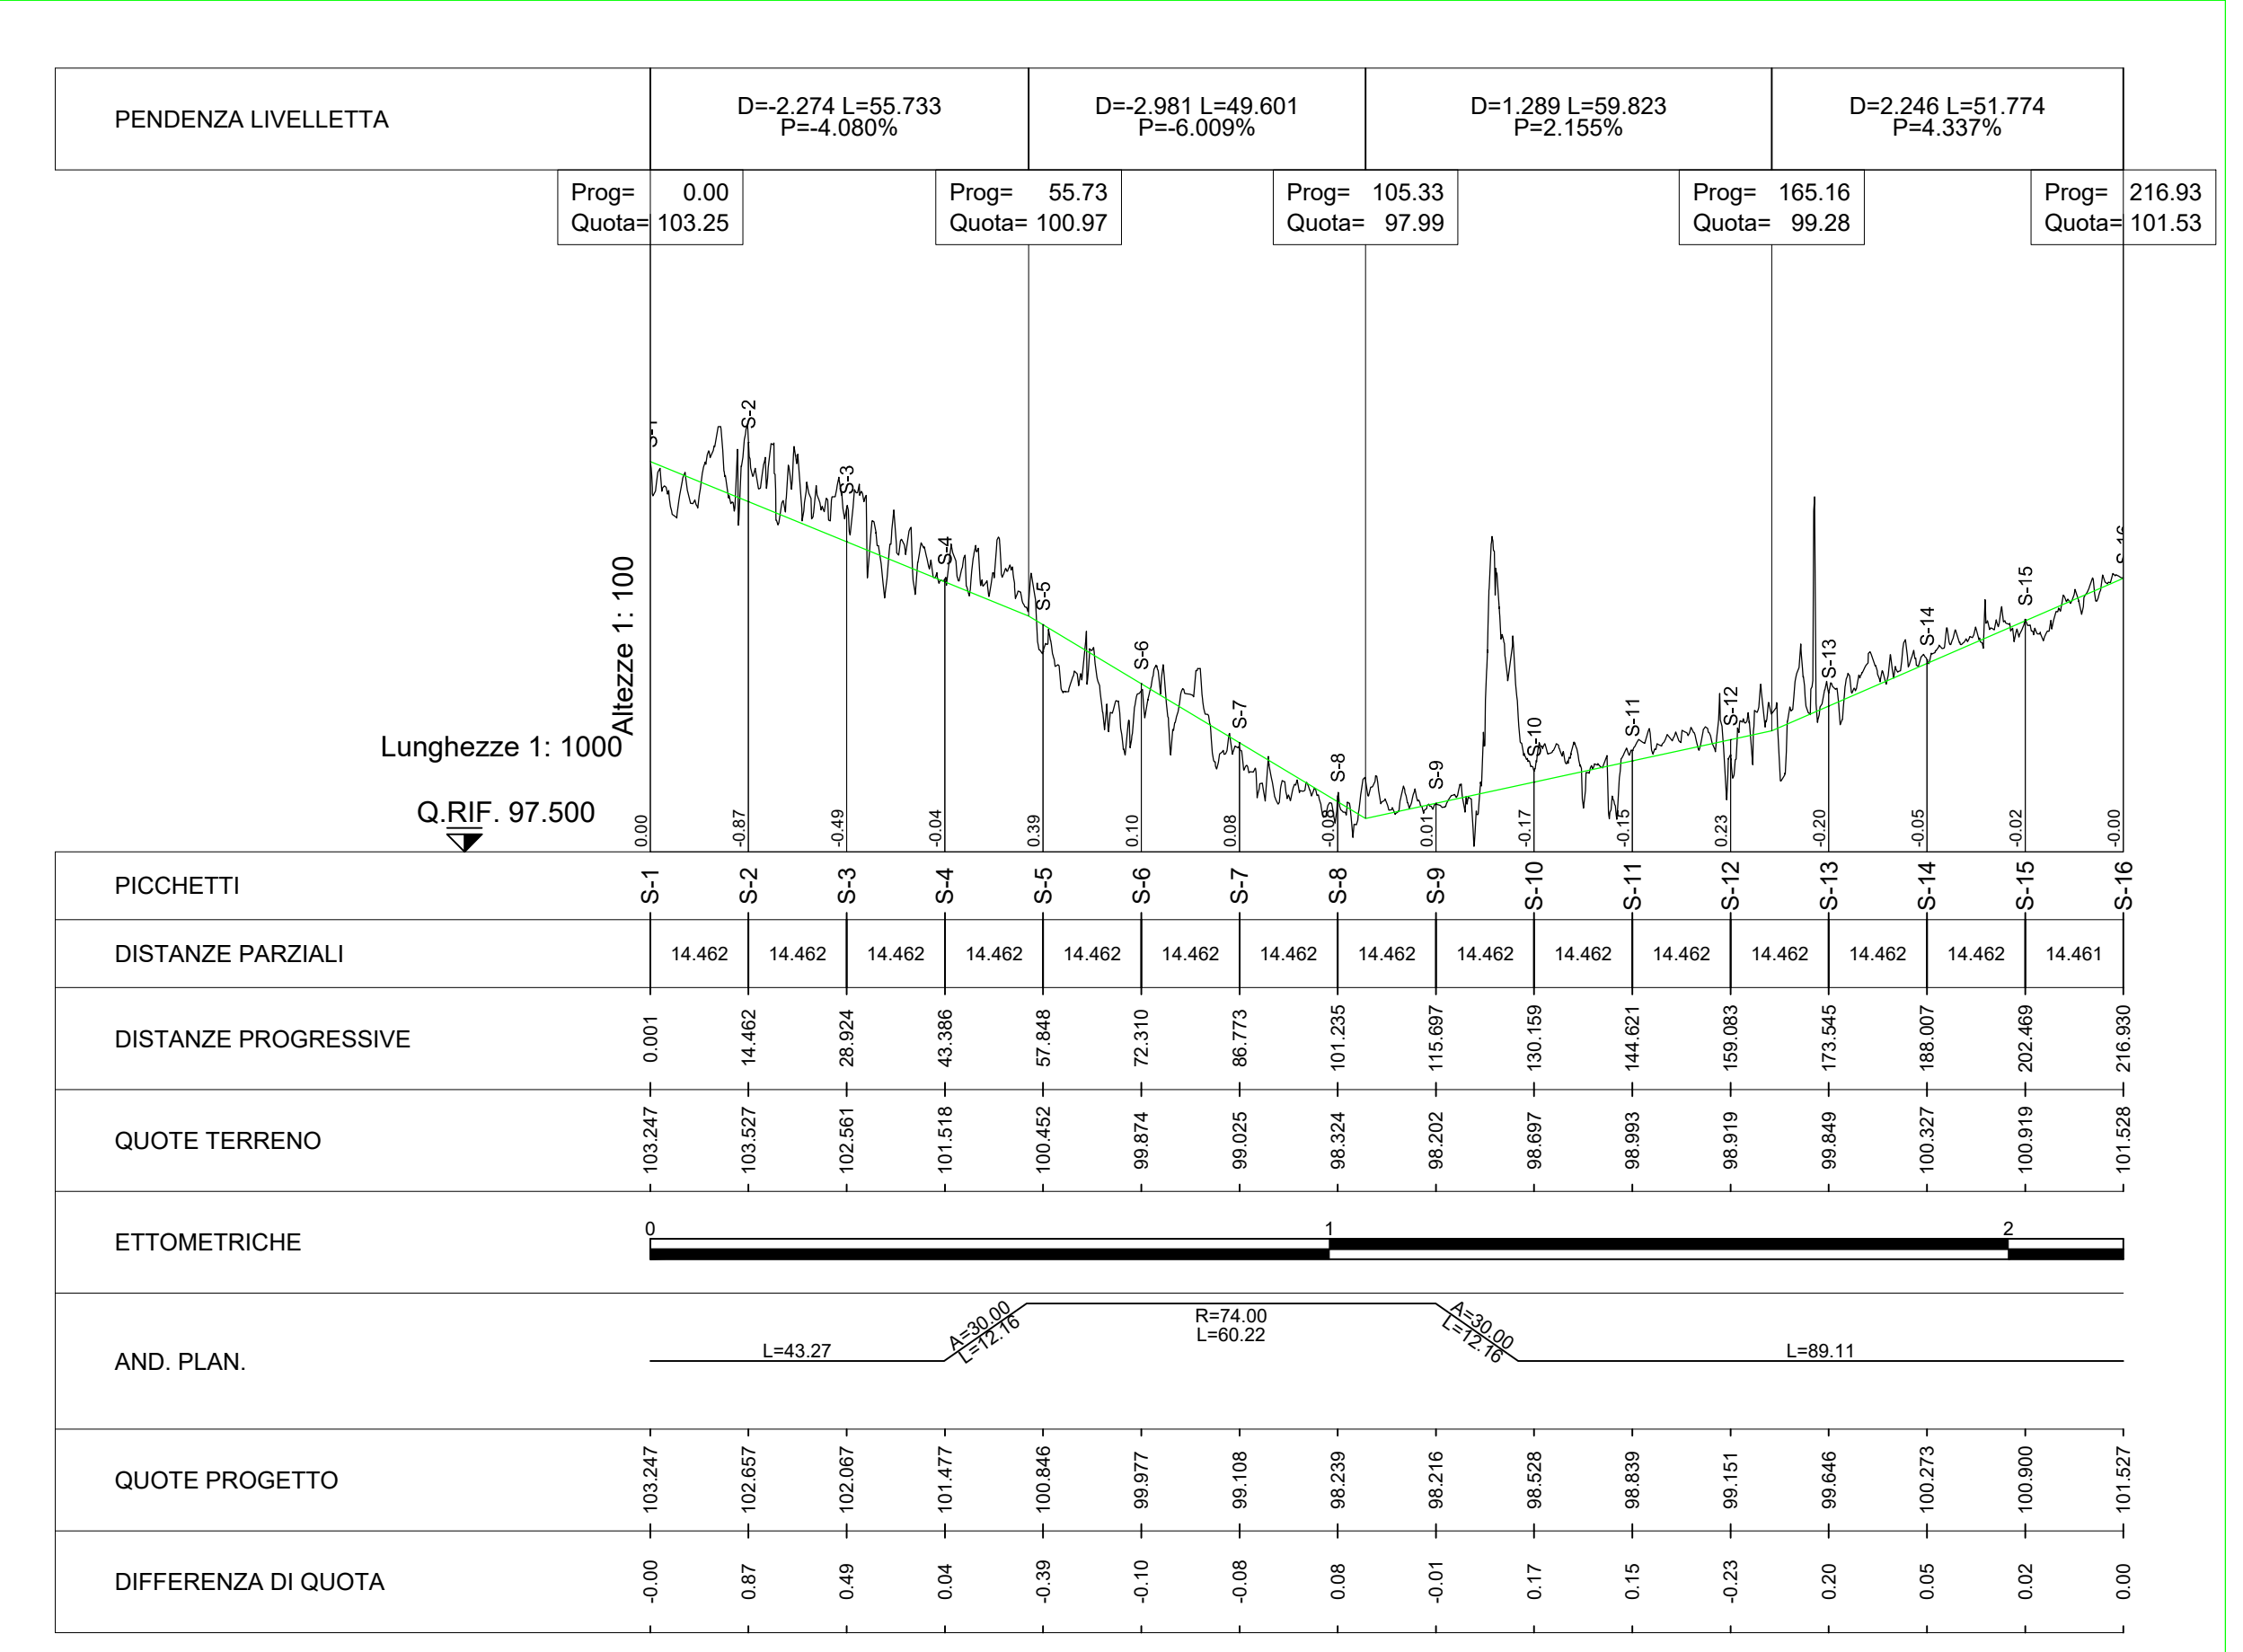

Ing. Francesco Desiderio Larziaco
Ordine degli Ingegneri
della Provincia di Palermo n. 4488

Progetto di realizzazione di un impianto eolico e opere connesse nei Comuni di Mazara del Vallo (TP), Salemi (TP) e Santa Ninfa (TP), denominato *Anemos*



Elaborato: TRACCIATO STRADALE 16_PROFILLO E SEZIONI
Numero foglio

IDENTIFICAZIONE ELABORATO				
Livello progettazione	Codice elaborato	Data	Scala	REV.
Definitivo	ANMPD0T18-00	14/03/23	VARIE	00

Società: Geremo s.r.l.
 Partnered by: