




SEZIONE 12 _ scala 1:400

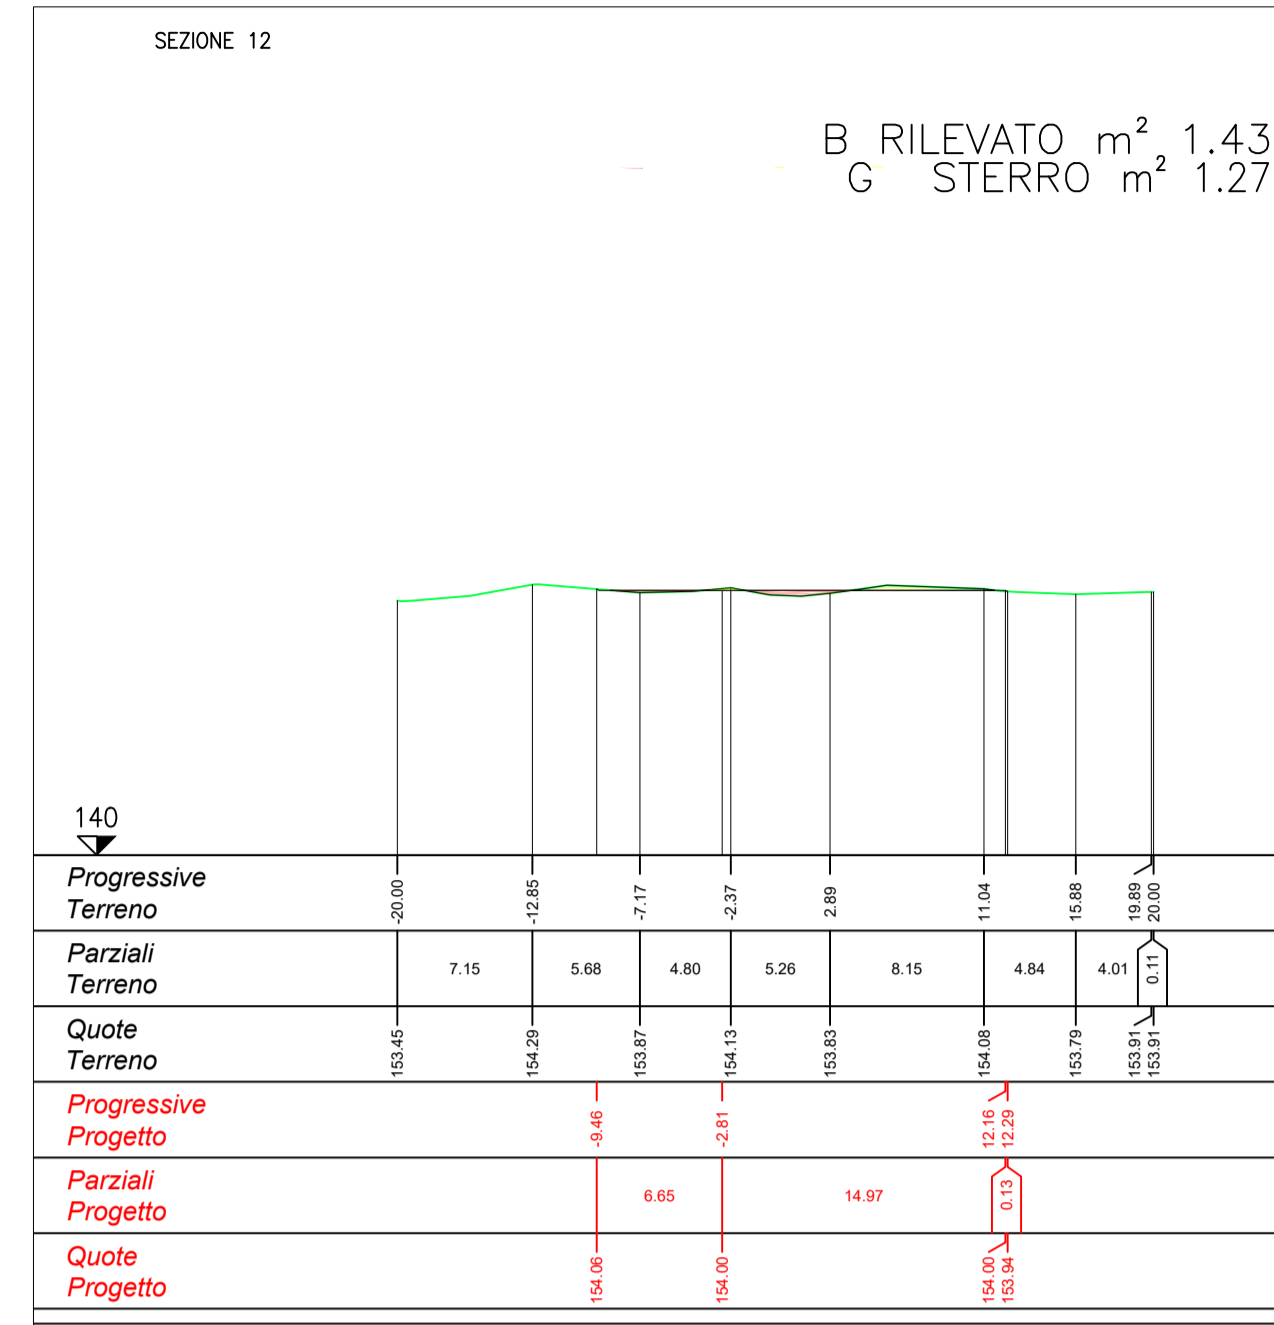


SEZIONE 6 _ scala 1:400

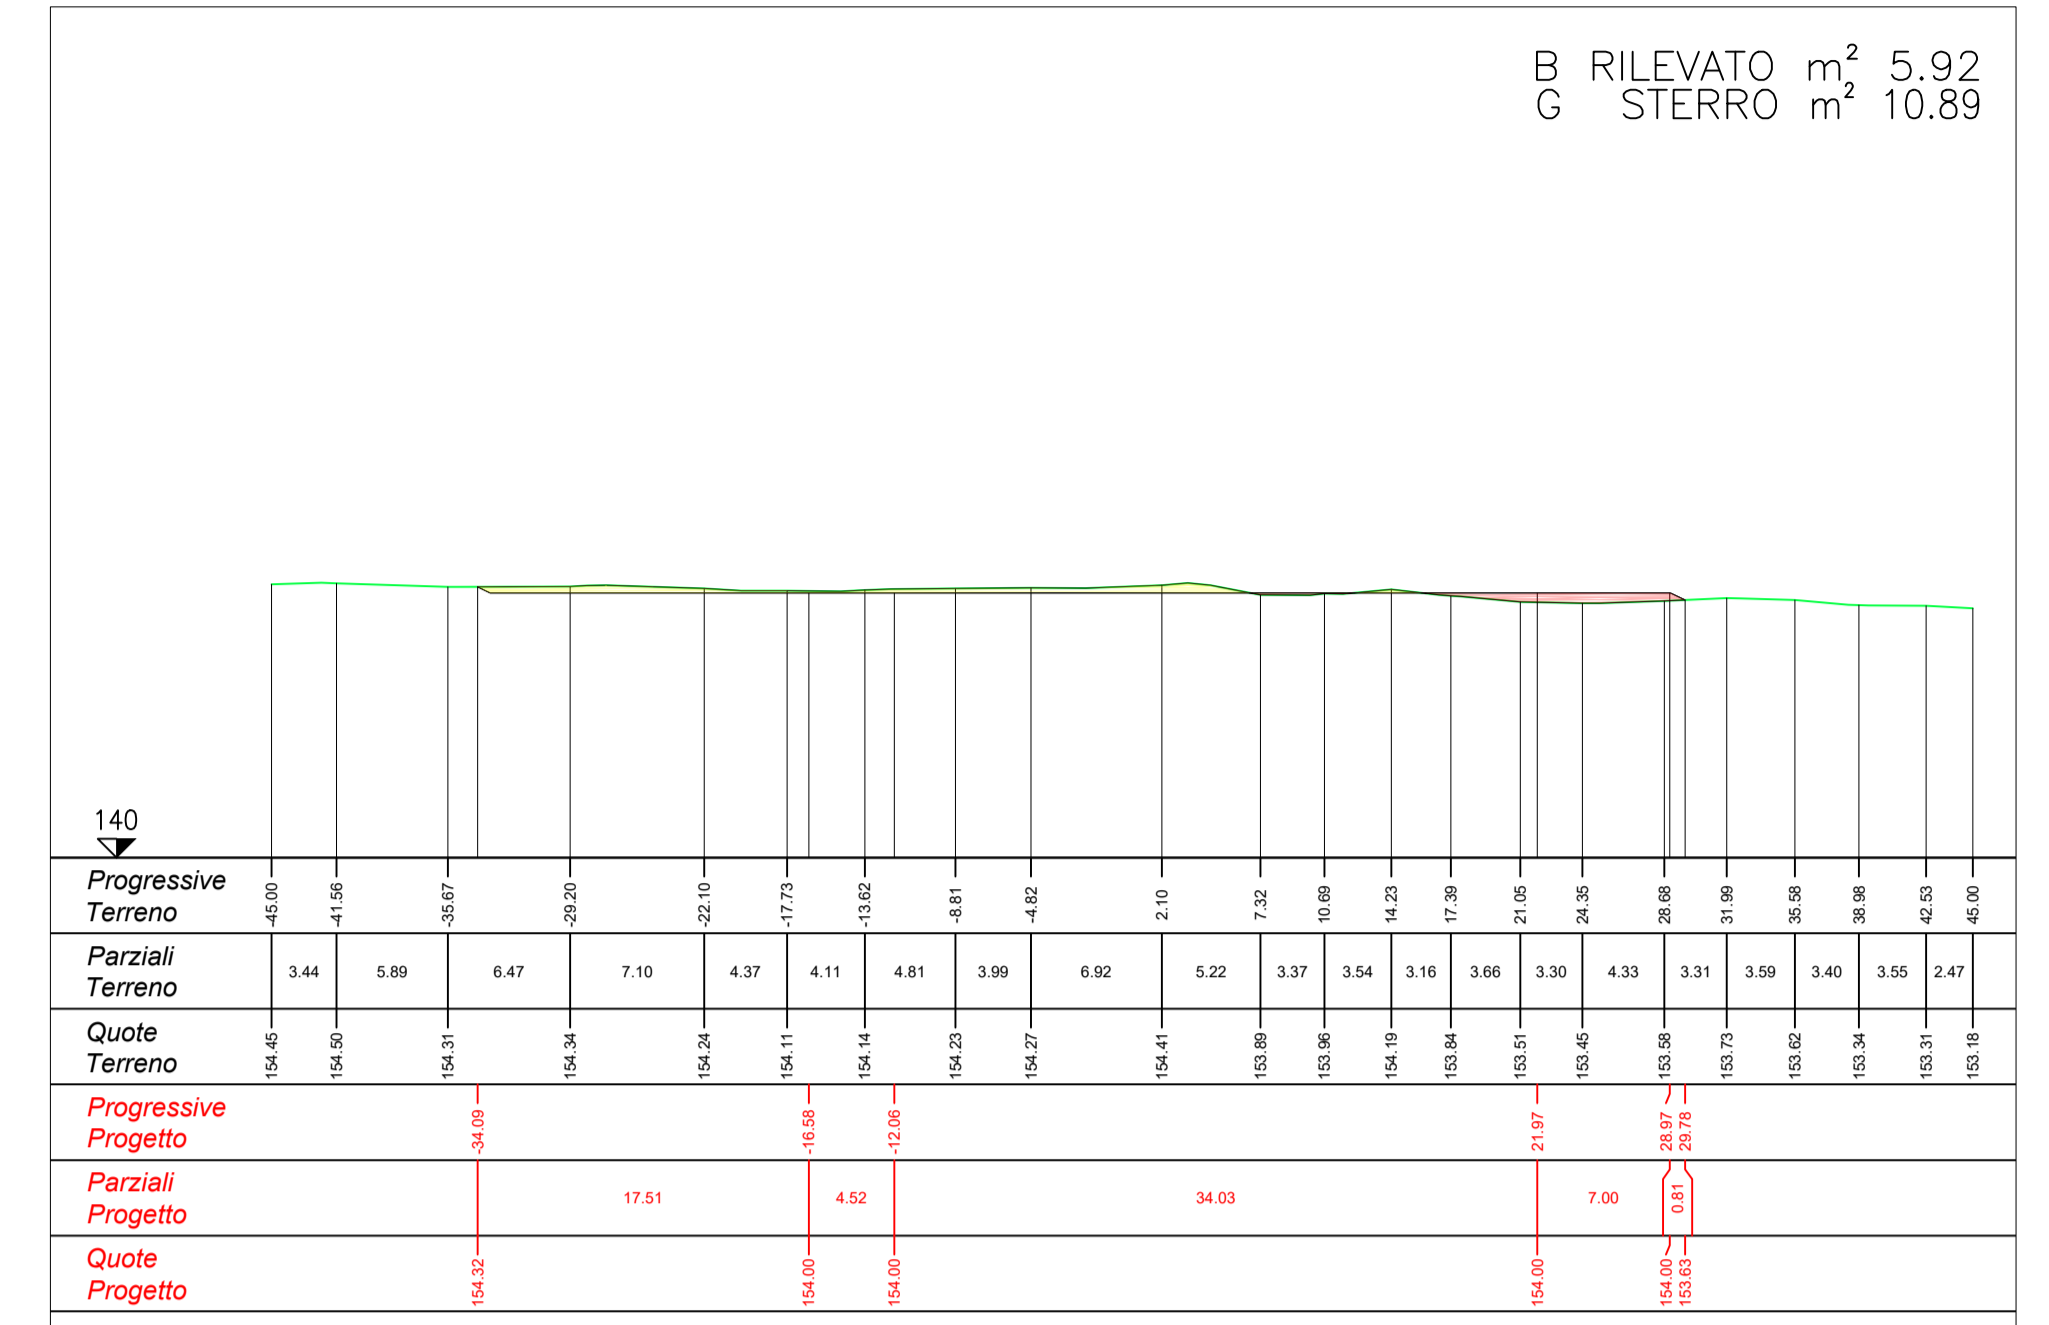


SEZIONE 16 _ scala 1:400

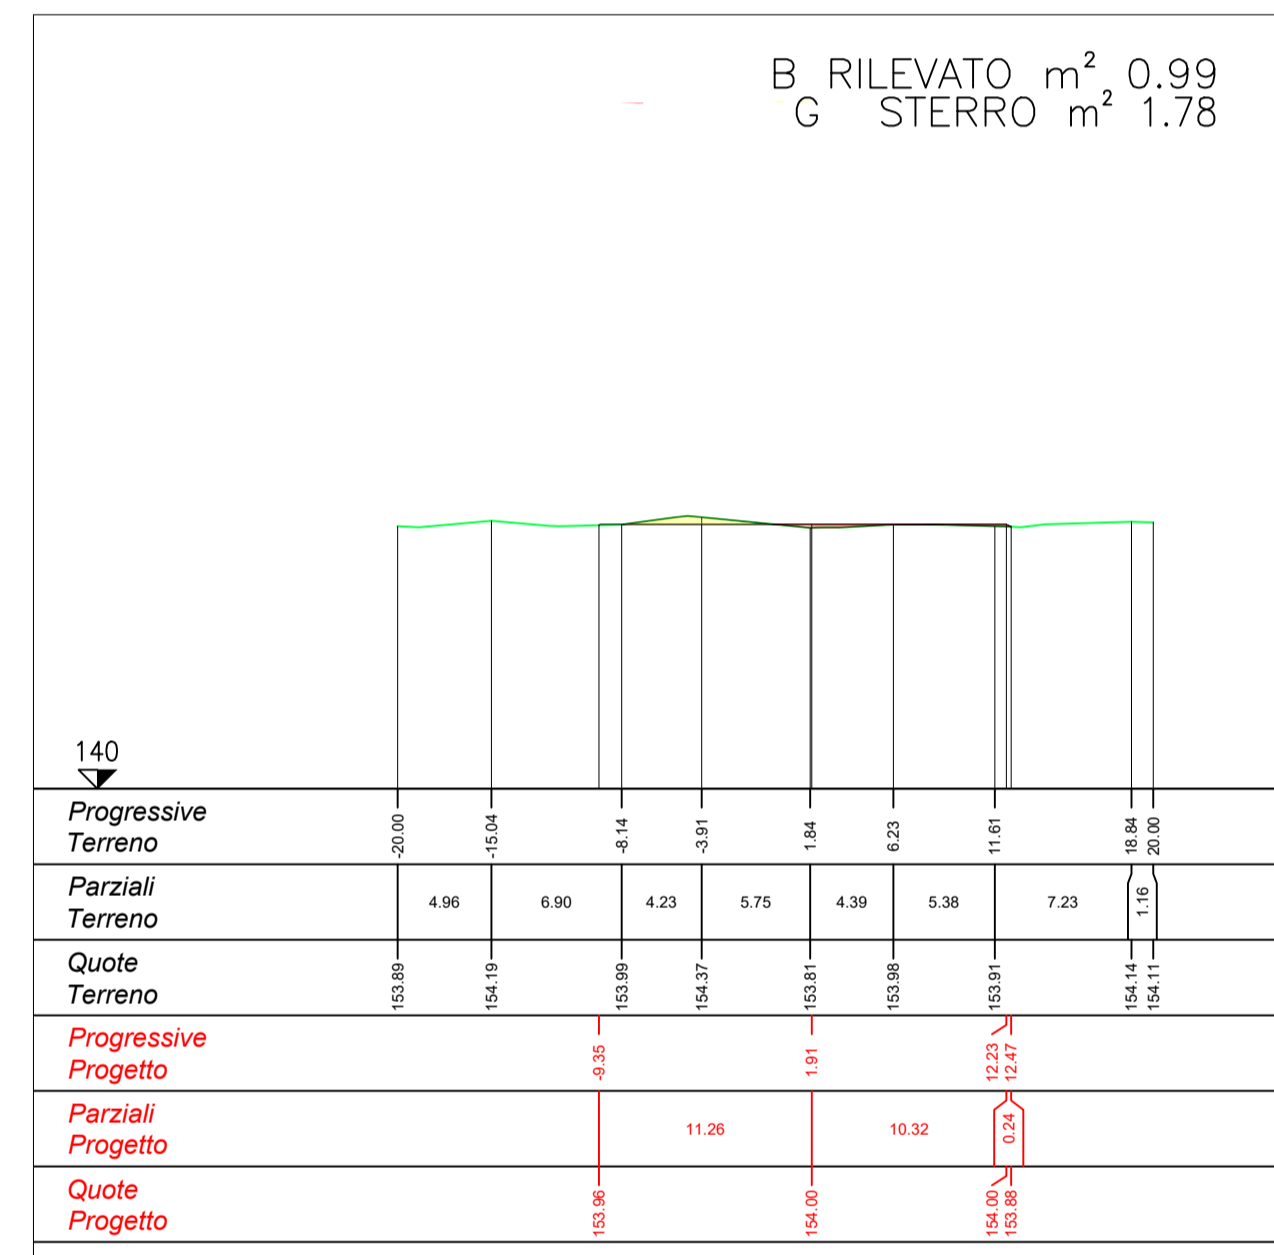

SEZIONE 10 _ scala 1:400

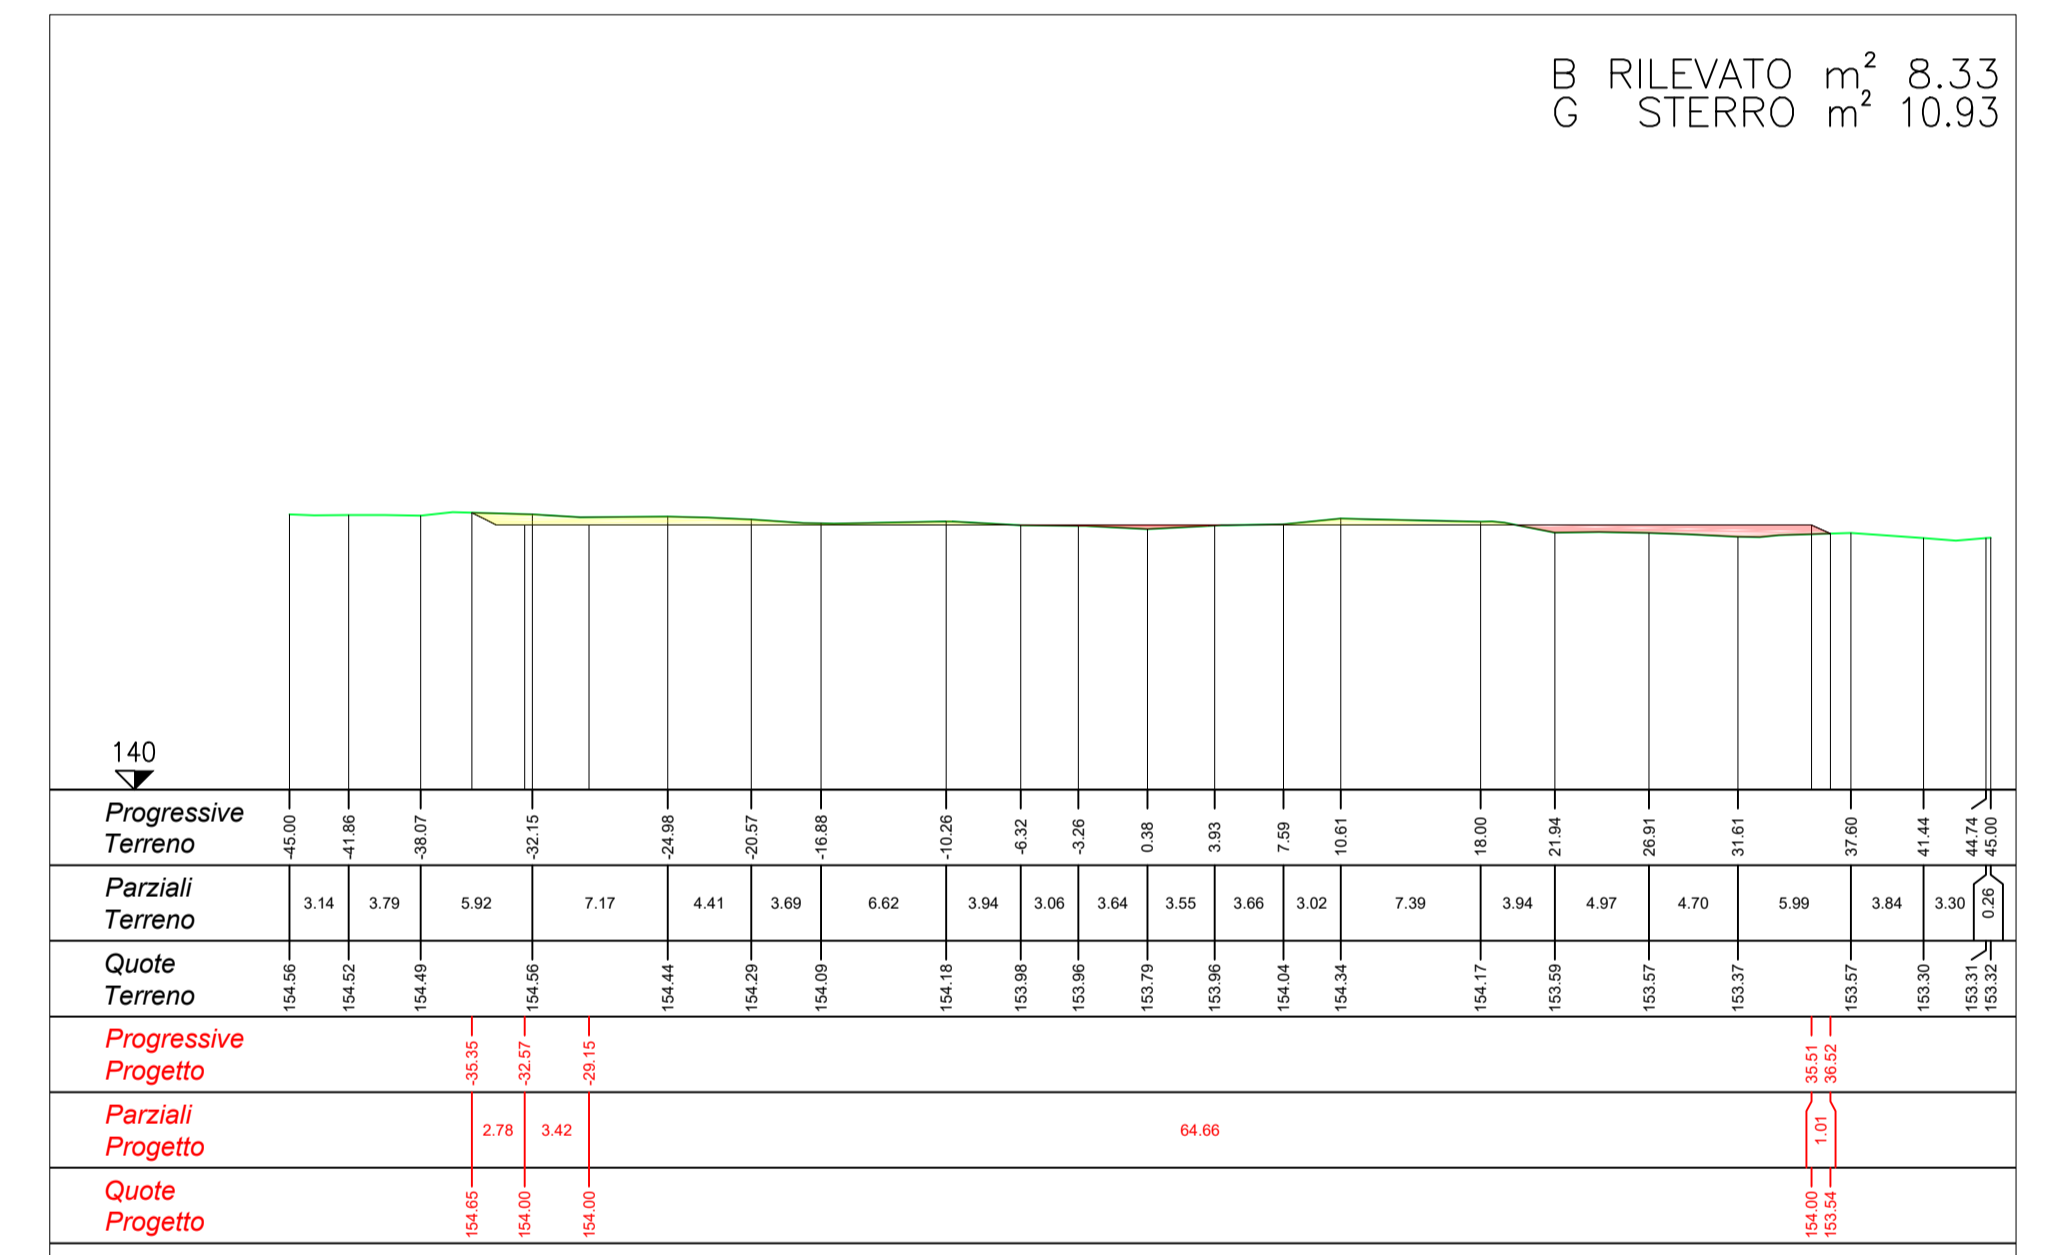

SEZIONE 21 _ scala 1:400

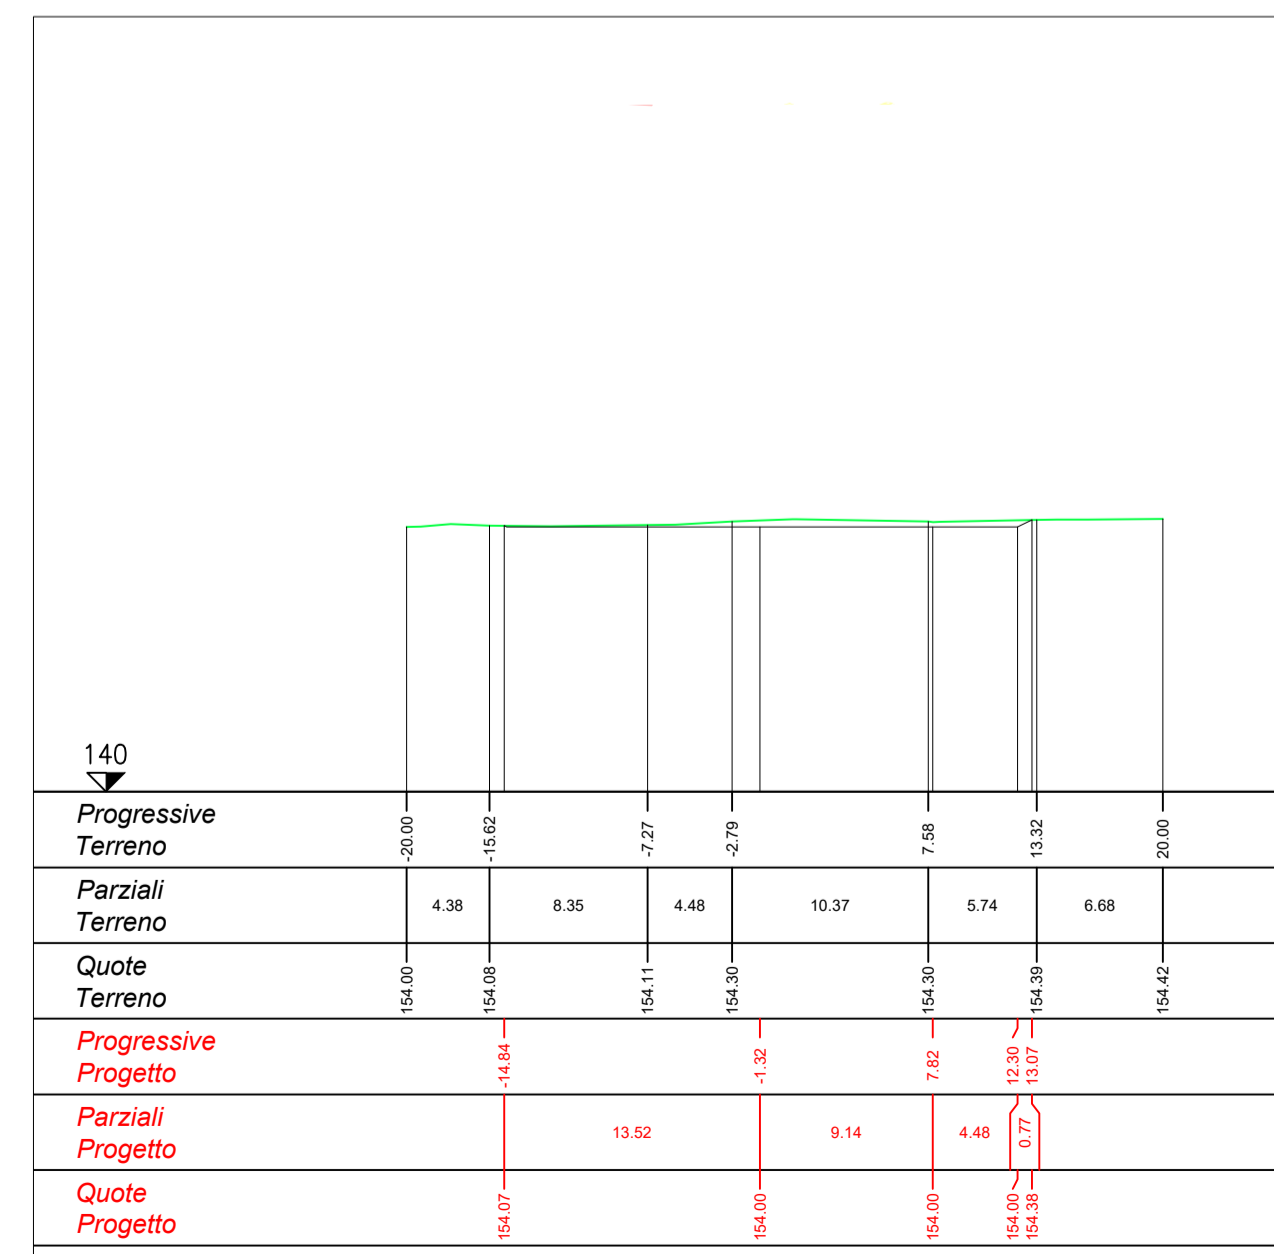

Ing. Francesco Desiderio Lanzetta
Ordine degli Ingegneri
della Provincia di Palermo n. 4488

Progetto di realizzazione di un impianto eolico e opere connesse nei Comuni di Mazara del Vallo (TP), Salemi (TP) e Santa Ninfa (TP), denominato *Anemos*

Elaborato: PIAZZOLA WTG-02
Numero foglio

IDENTIFICAZIONE ELABORATO

| | | | | |
|-----------------------|------------------|----------|-----------|------|
| Livello progettazione | Codice elaborato | Data | Scala | REV. |
| Definitivo | ANMPDOT20-00 | 14/03/23 | 1:200/400 | 00 |

Società: Geremo s.r.l.