




SEZIONE 2 _ scala 1:400

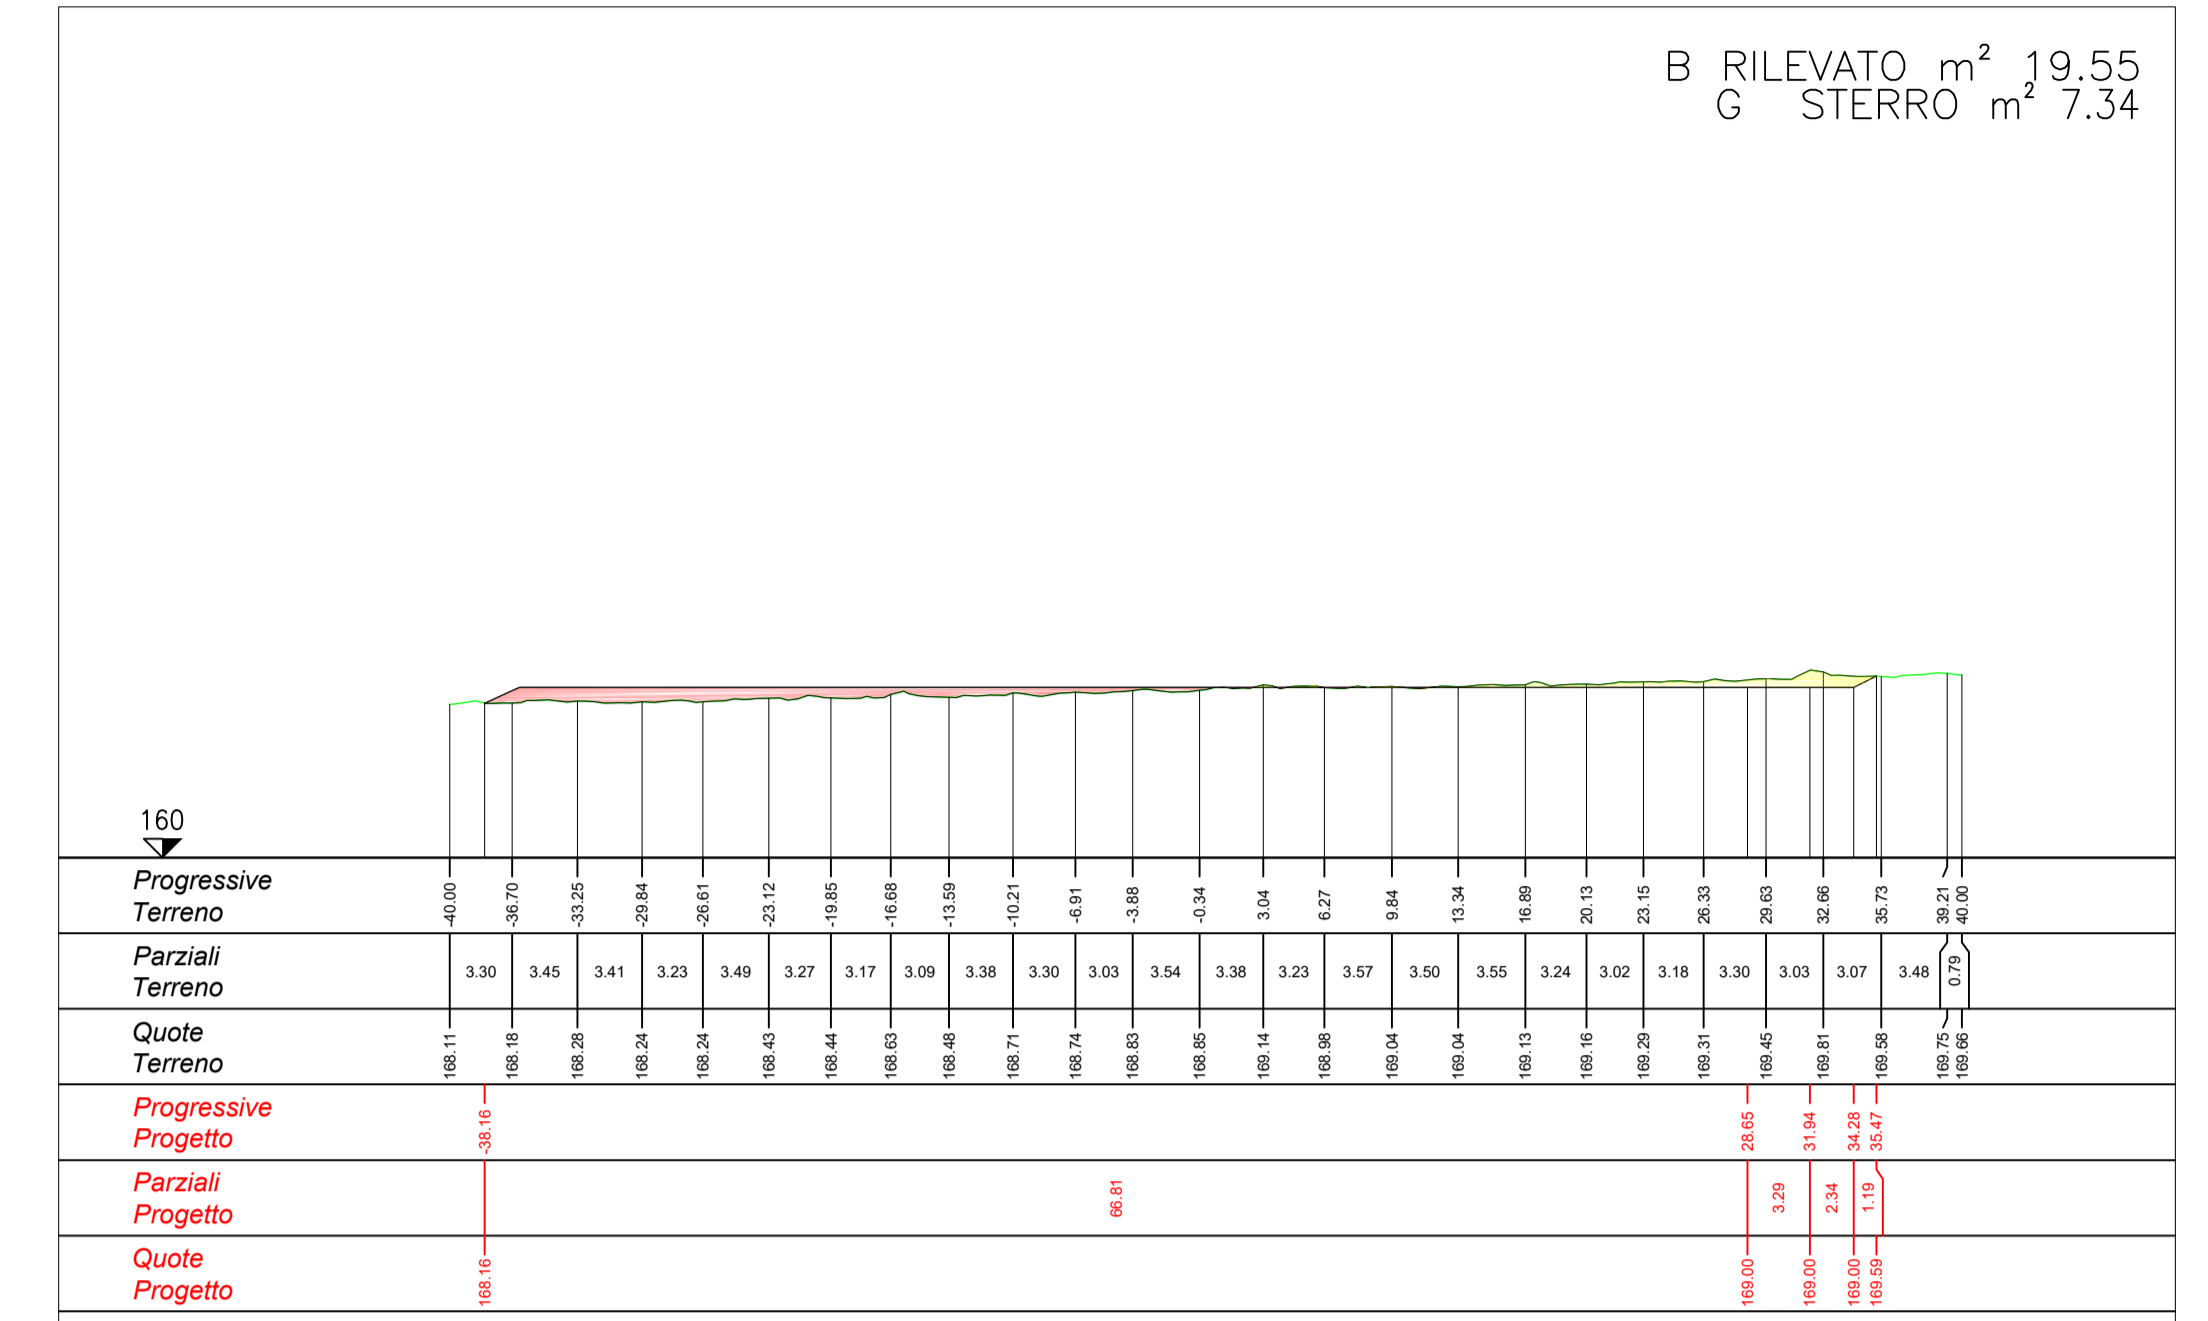


SEZIONE 7 _ scala 1:400

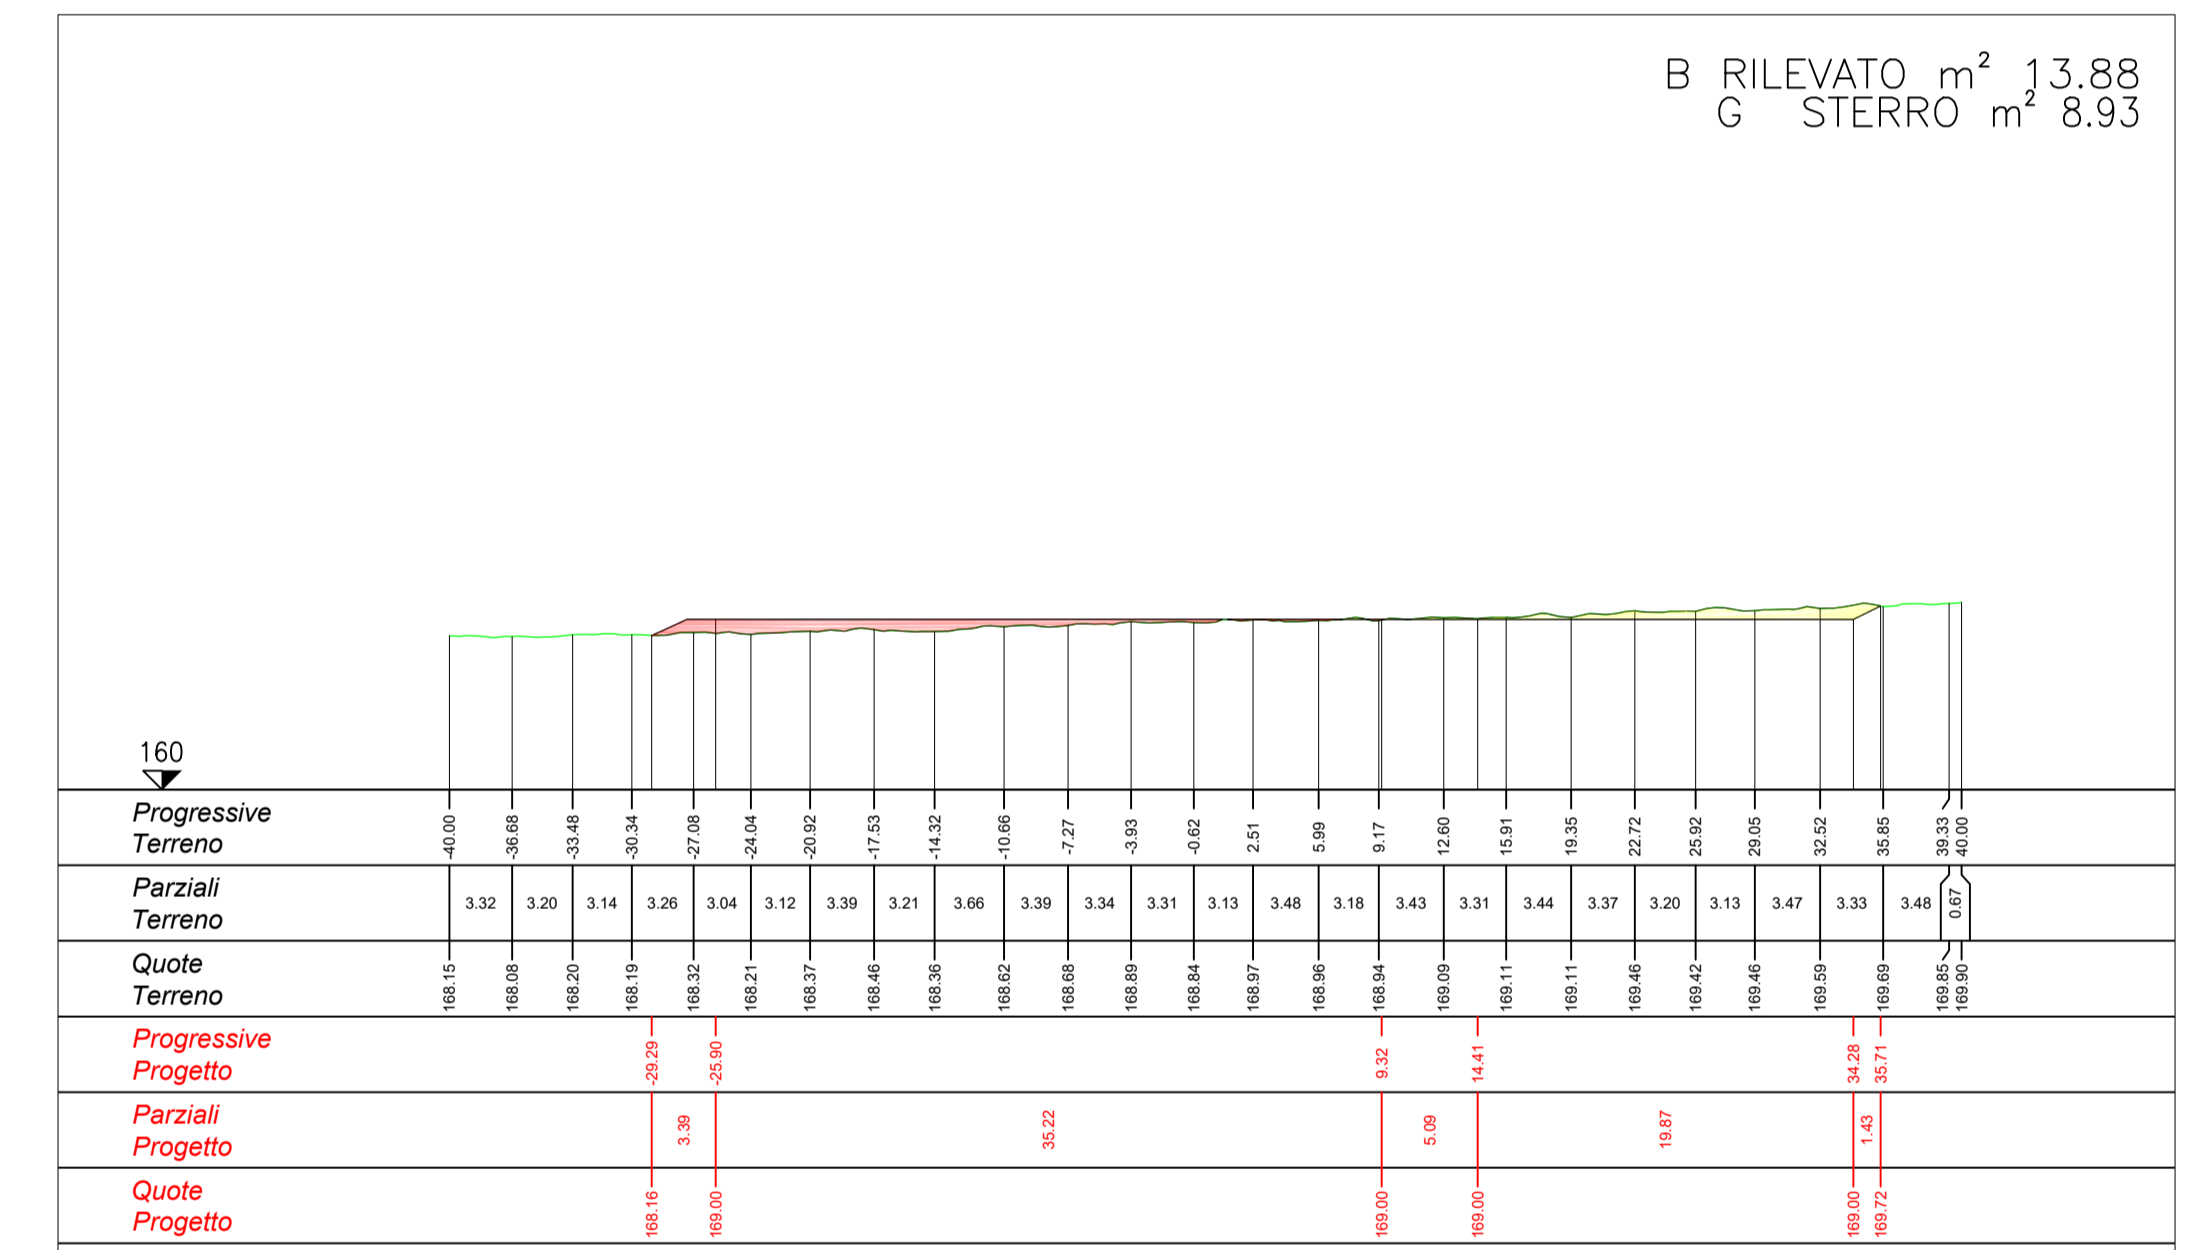


SEZIONE 8 _ scala 1:400

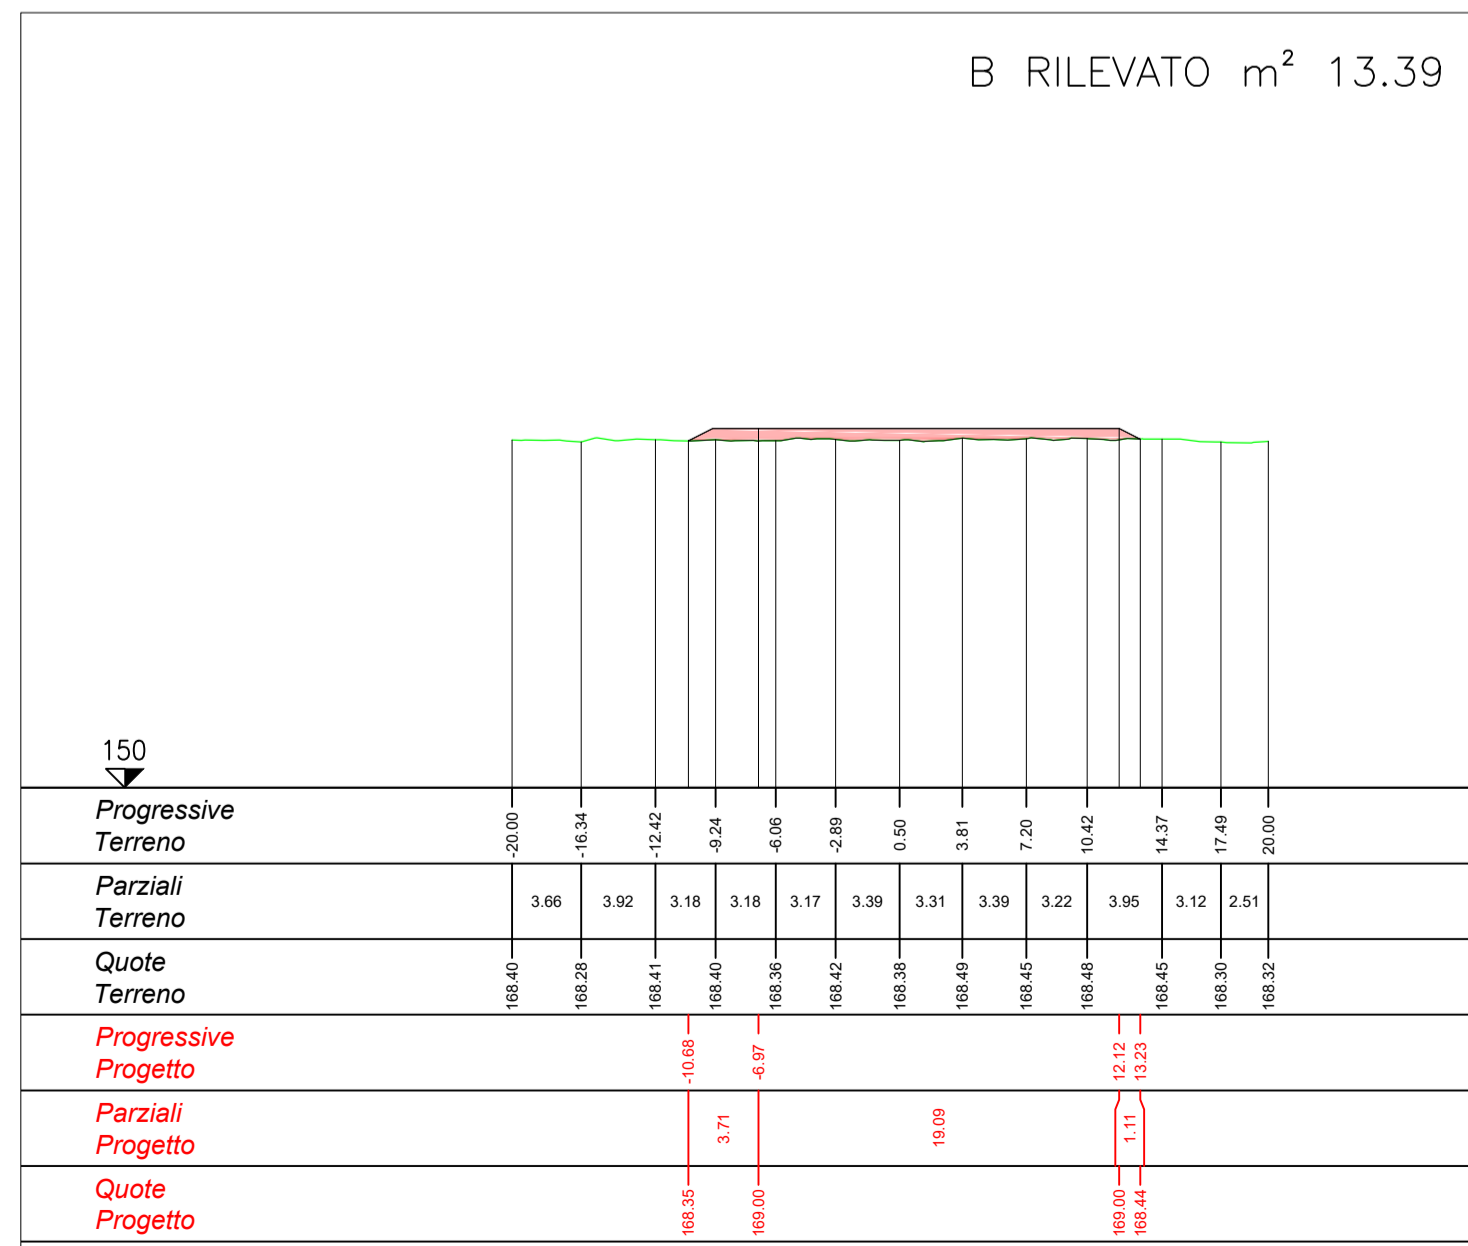

SEZIONE 15 _ scala 1:400

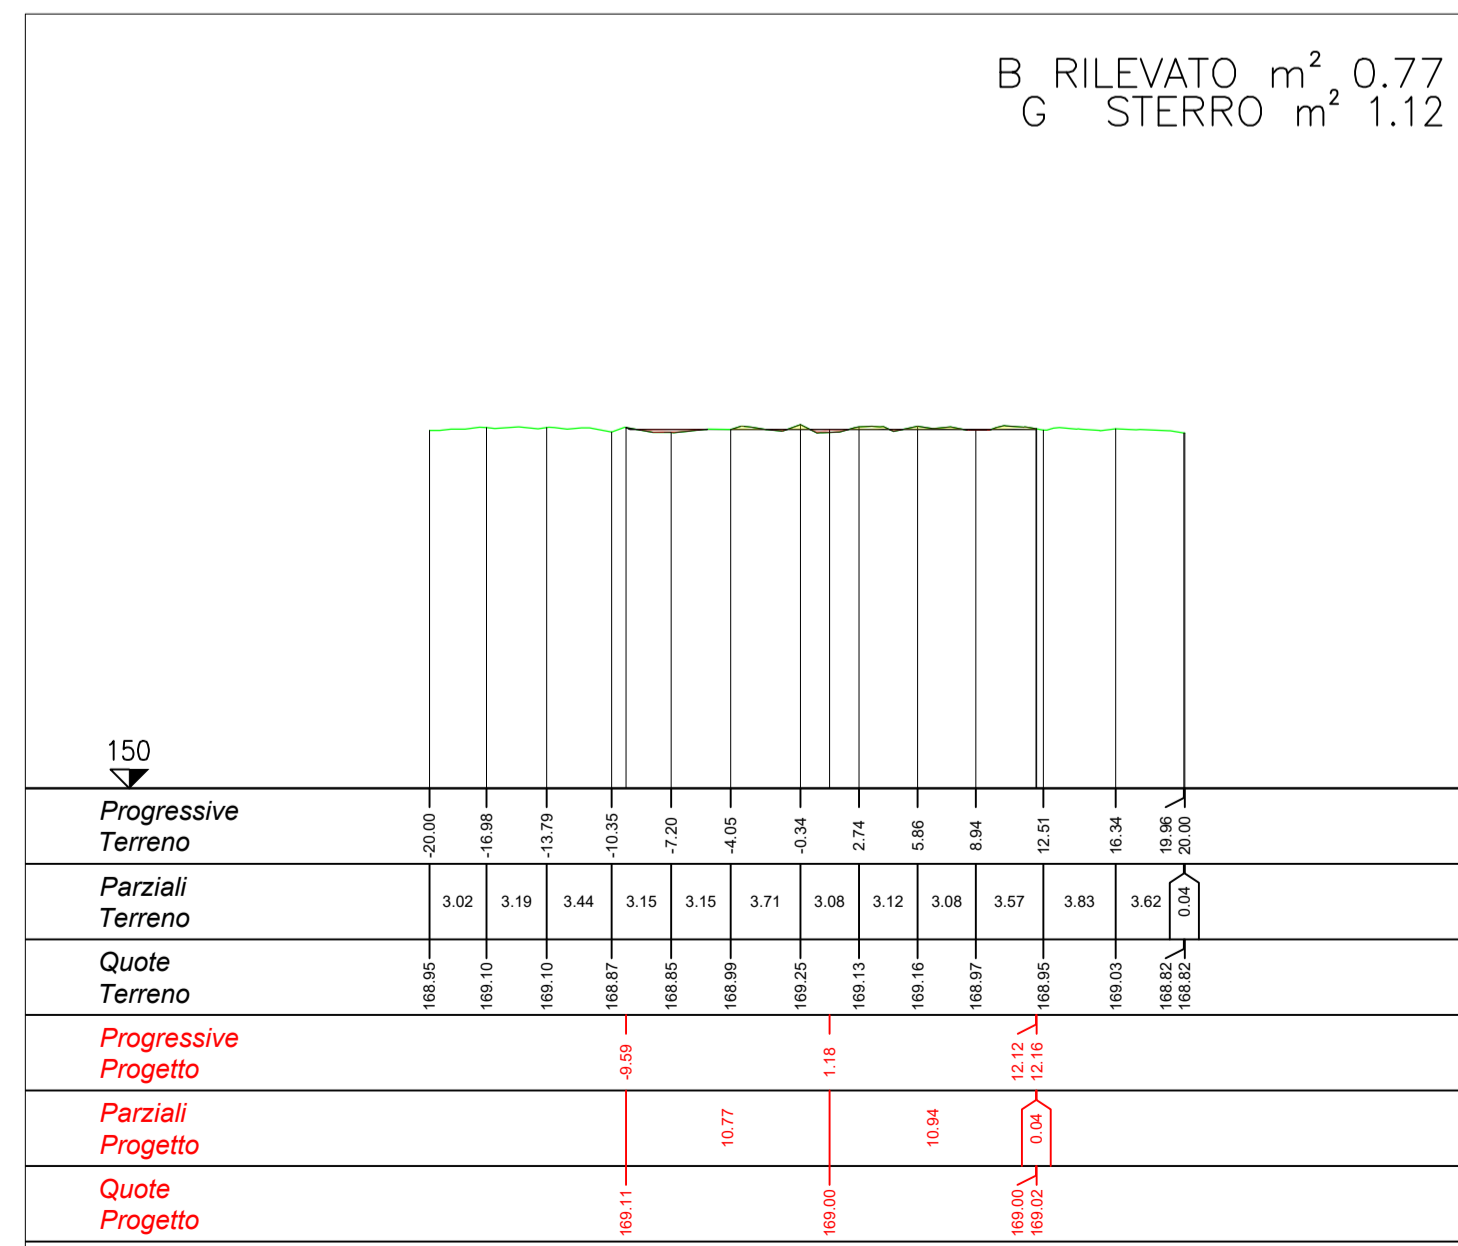

SEZIONE 21 _ scala 1:400

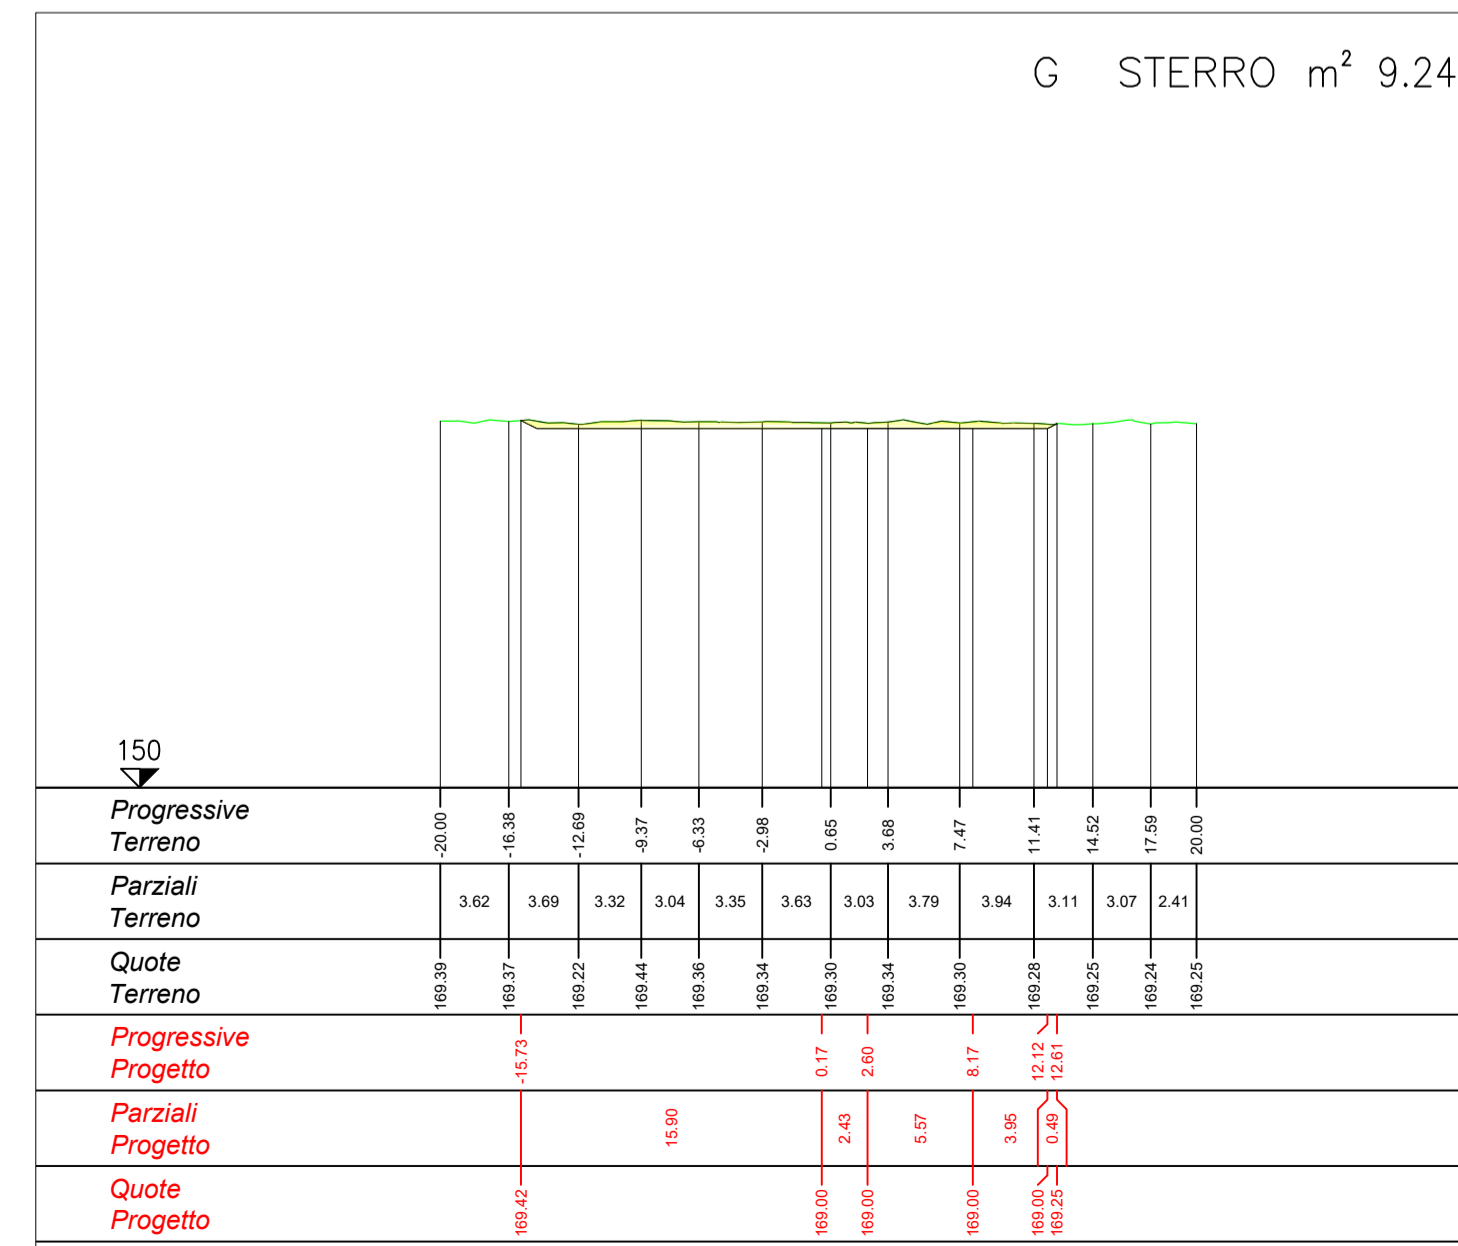

Ing. Francesco Desiderio Lanzalaco
Ordine degli Ingegneri
della Provincia di Palermo n. 4488

Progetto di realizzazione di un impianto eolico e opere connesse nei Comuni di Mazara del Vallo (TP), Salemi (TP) e Santa Ninfa (TP), denominato Anemos



Elaborato: PIAZZOLA WTG-03
Numero foglio

IDENTIFICAZIONE ELABORATO				
Livello progettazione	Codice elaborato	Data	Scala	REV.
Definitivo	ANMPDOT21-00	14/03/23	1:200/400	00

Società: Geremo s.r.l.
SeaWindPower
Partnered by: GreenGo, rea