PLANIMETRIA PIAZZOLA WTG-04 _ scala 1:200

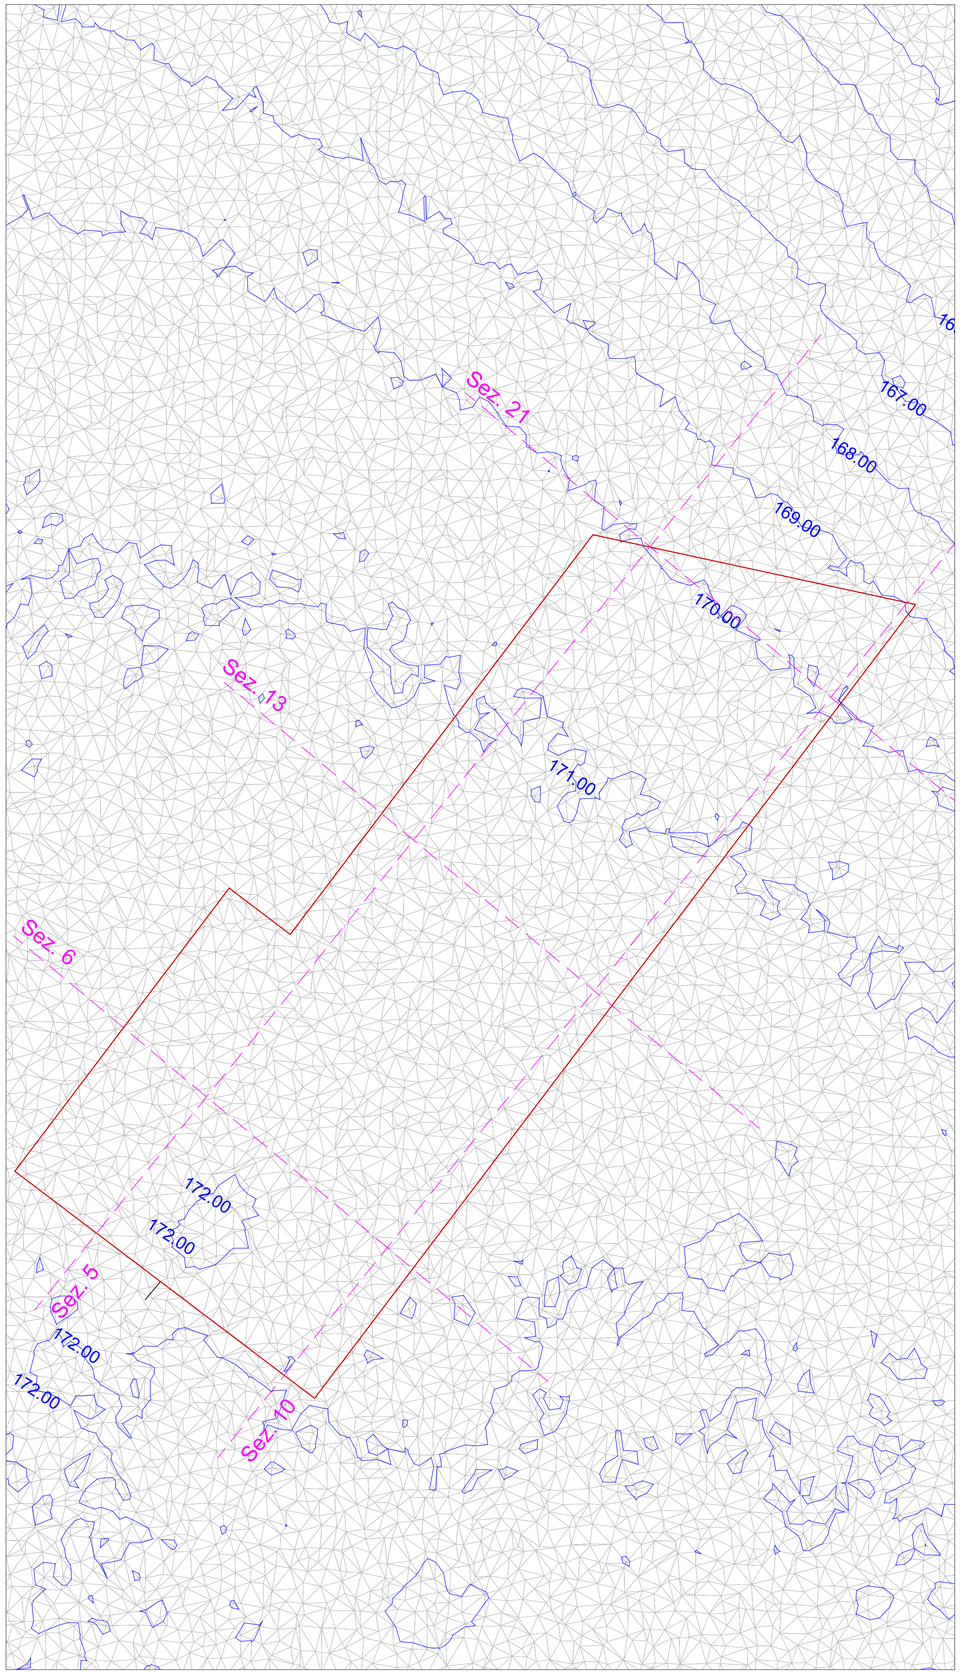

SEZIONE 6 _ scala 1:400

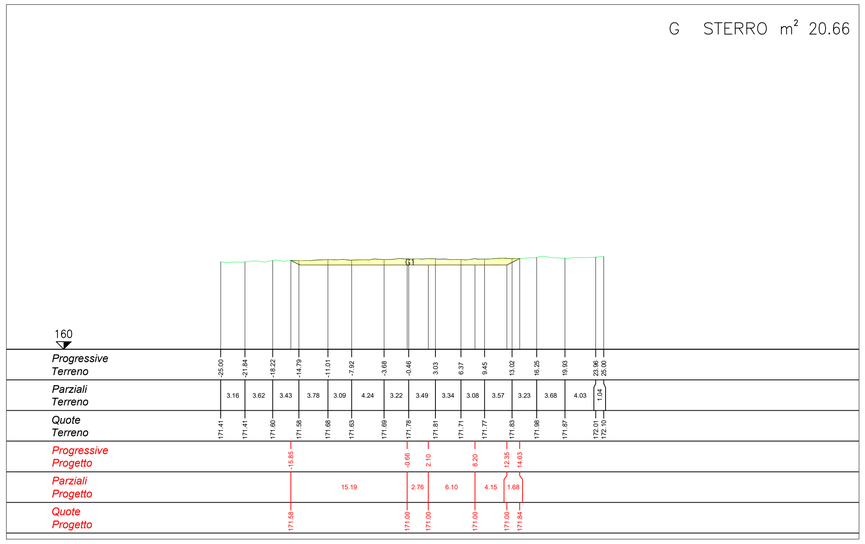

SEZIONE 13 _ scala 1:400

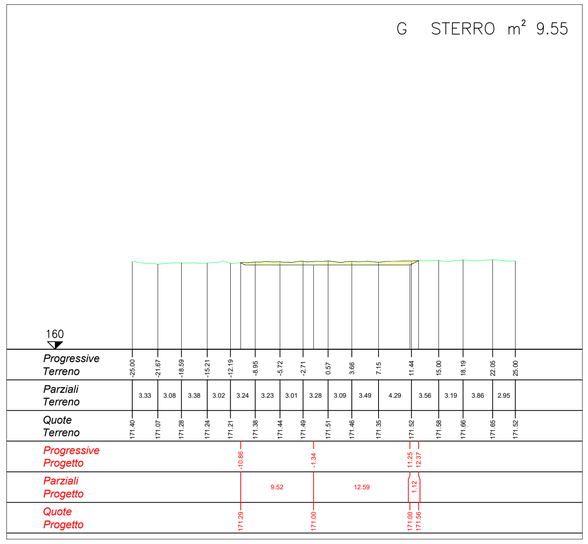

SEZIONE 5 _ scala 1:400

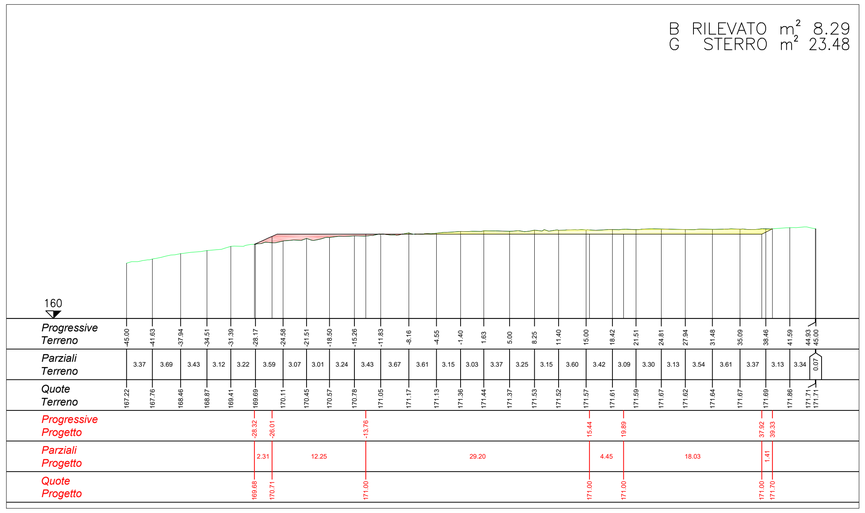

SEZIONE 21 _ scala 1:400

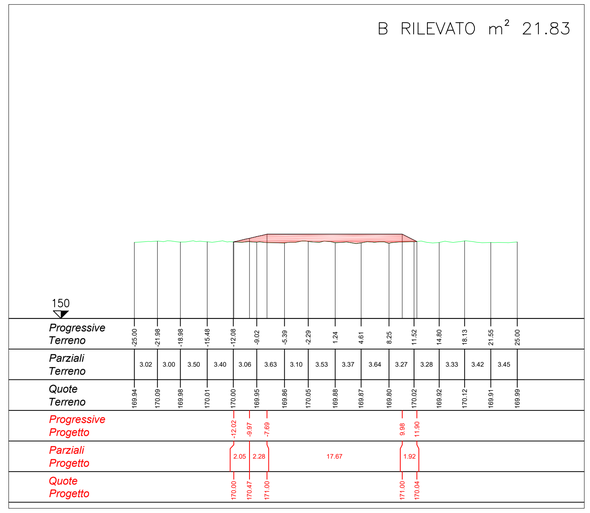

SEZIONE 10 _ scala 1:400

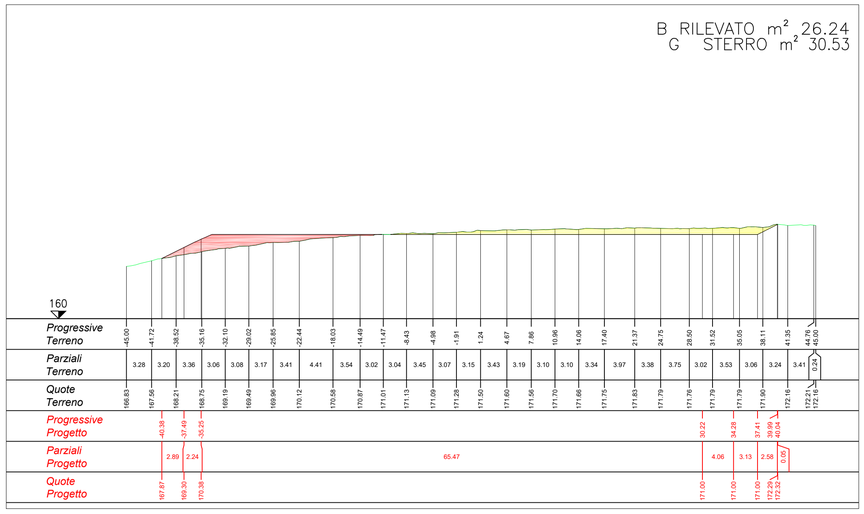

Ing. Francesco Desiderio Lanzalaco
Ordine degli Ingegneri
della Provincia di Palermo n. 4488

Firmato digitalmente da: Francesco Desiderio Lanzalaco
Data: 05/04/2023 18:33:58

Progetto di realizzazione di un impianto eolico e opere connesse nei Comuni di Mazara del Vallo (TP), Salemi (TP) e Santa Ninfa (TP), denominato *Anemos*

Elaborato:
PIAZZOLA WTG-04

Numero foglio

IDENTIFICAZIONE ELABORATO

Livello progettazione	Codice elaborato	Data	Scala	REV.
Definitivo	ANMPD0T22-00	14/03/23	1:200/400	00

Società: Geremo s.r.l.

SeaWindPower

Firmato digitalmente da: GIUSEPPE MASTROPIERI
07/04/2023 10:58:09

GreenGo

Partnered by: rea