



SEZIONE 4 _ scala 1:400

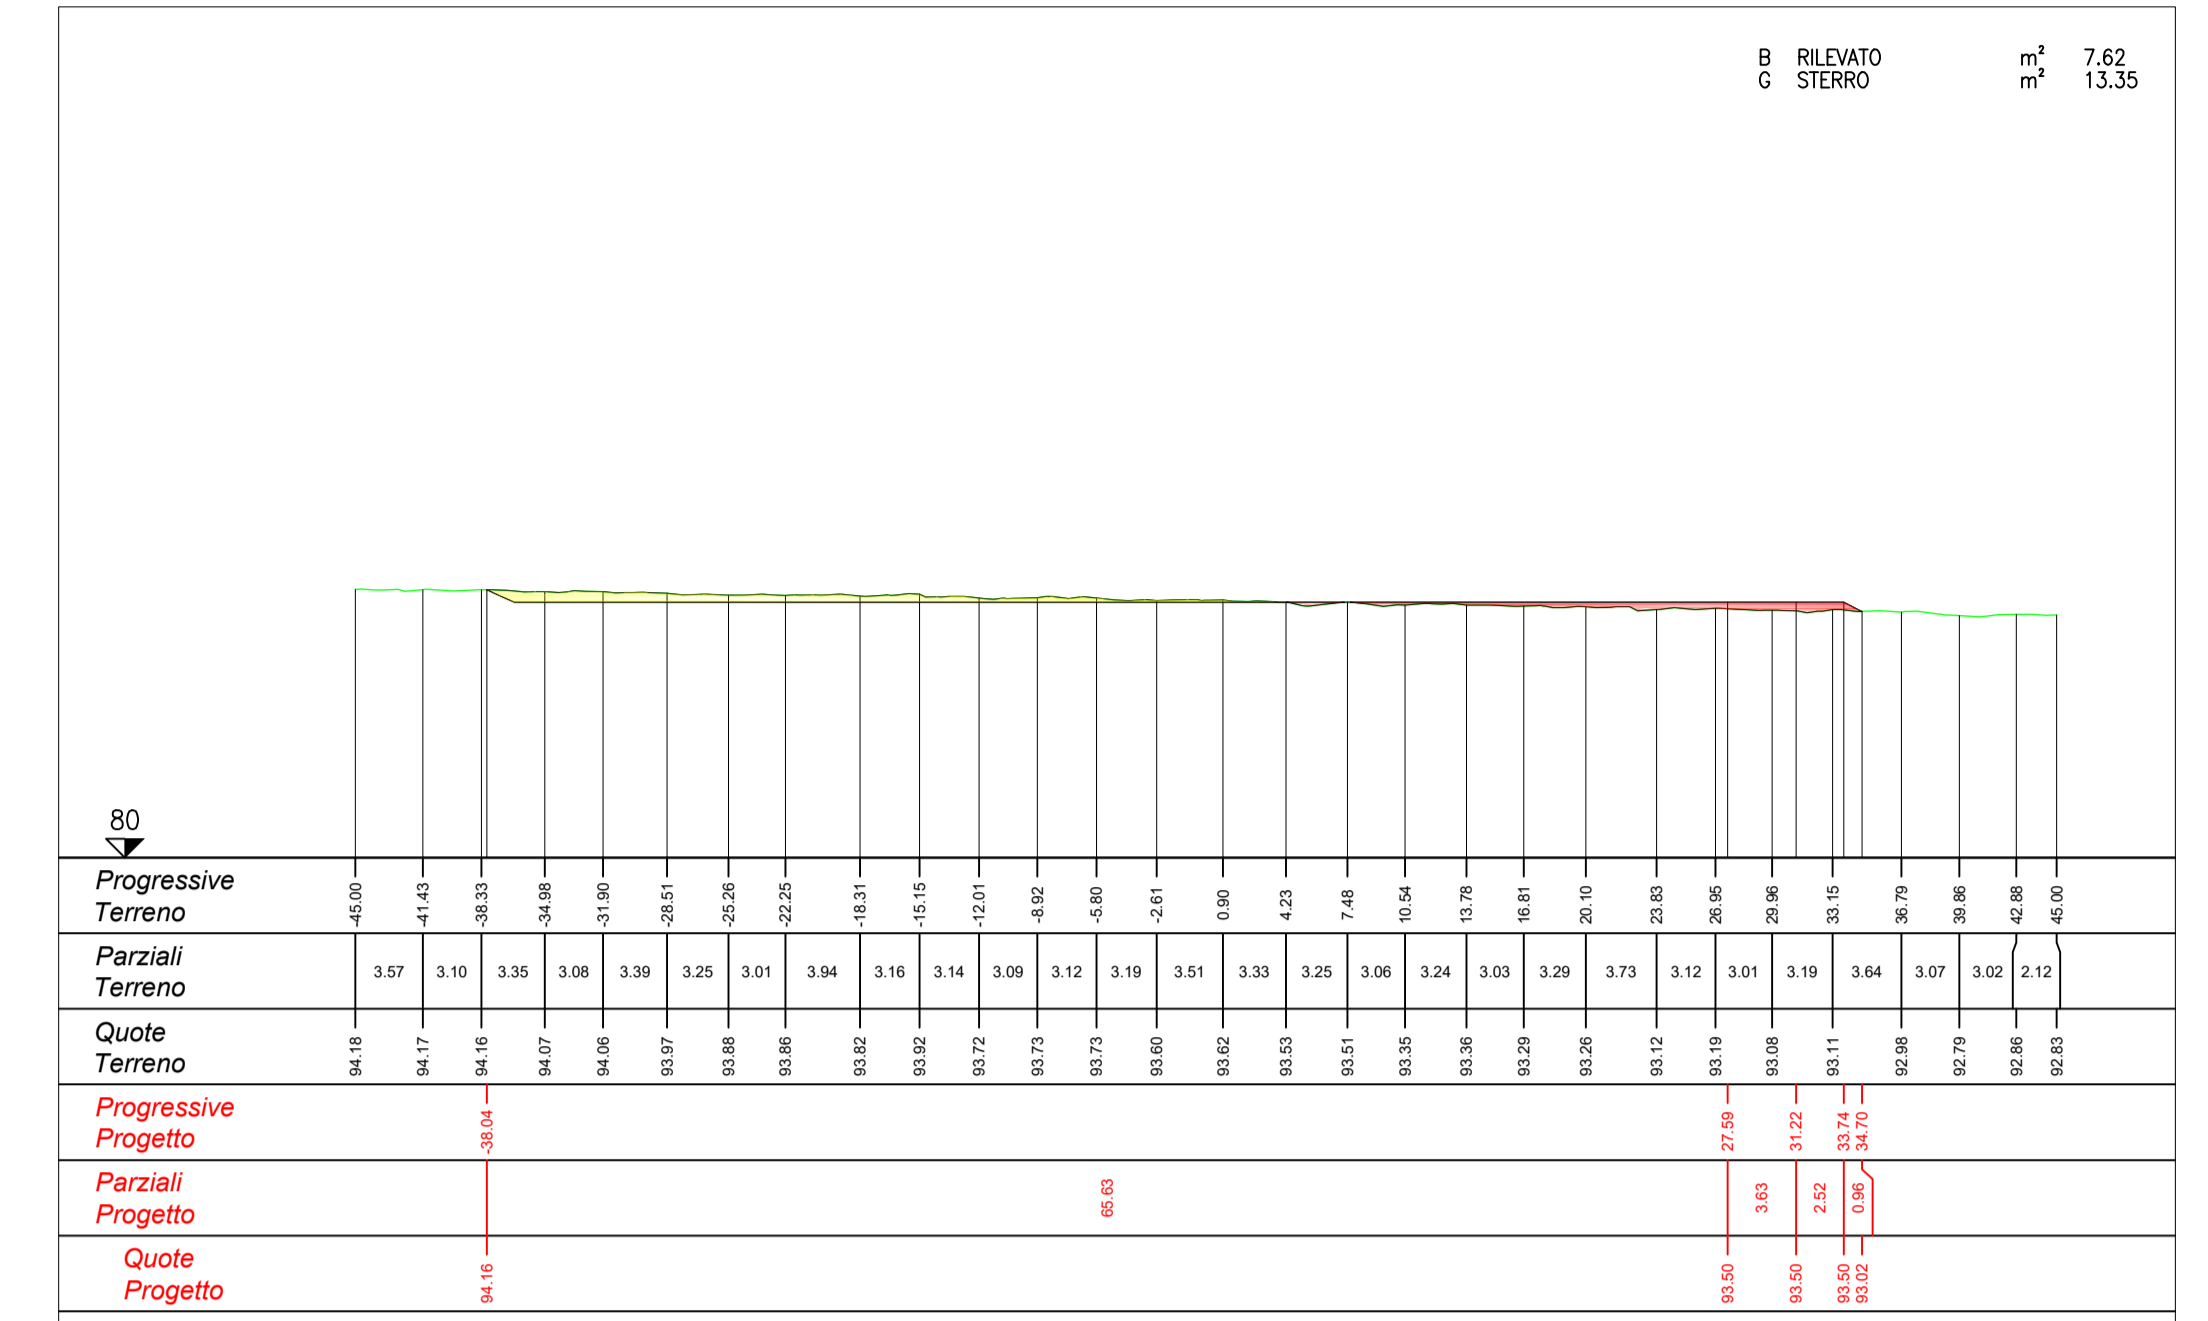


B RILEVATO m² 7.62
C STERRO m² 13.35

SEZIONE 11 _ scala 1:400

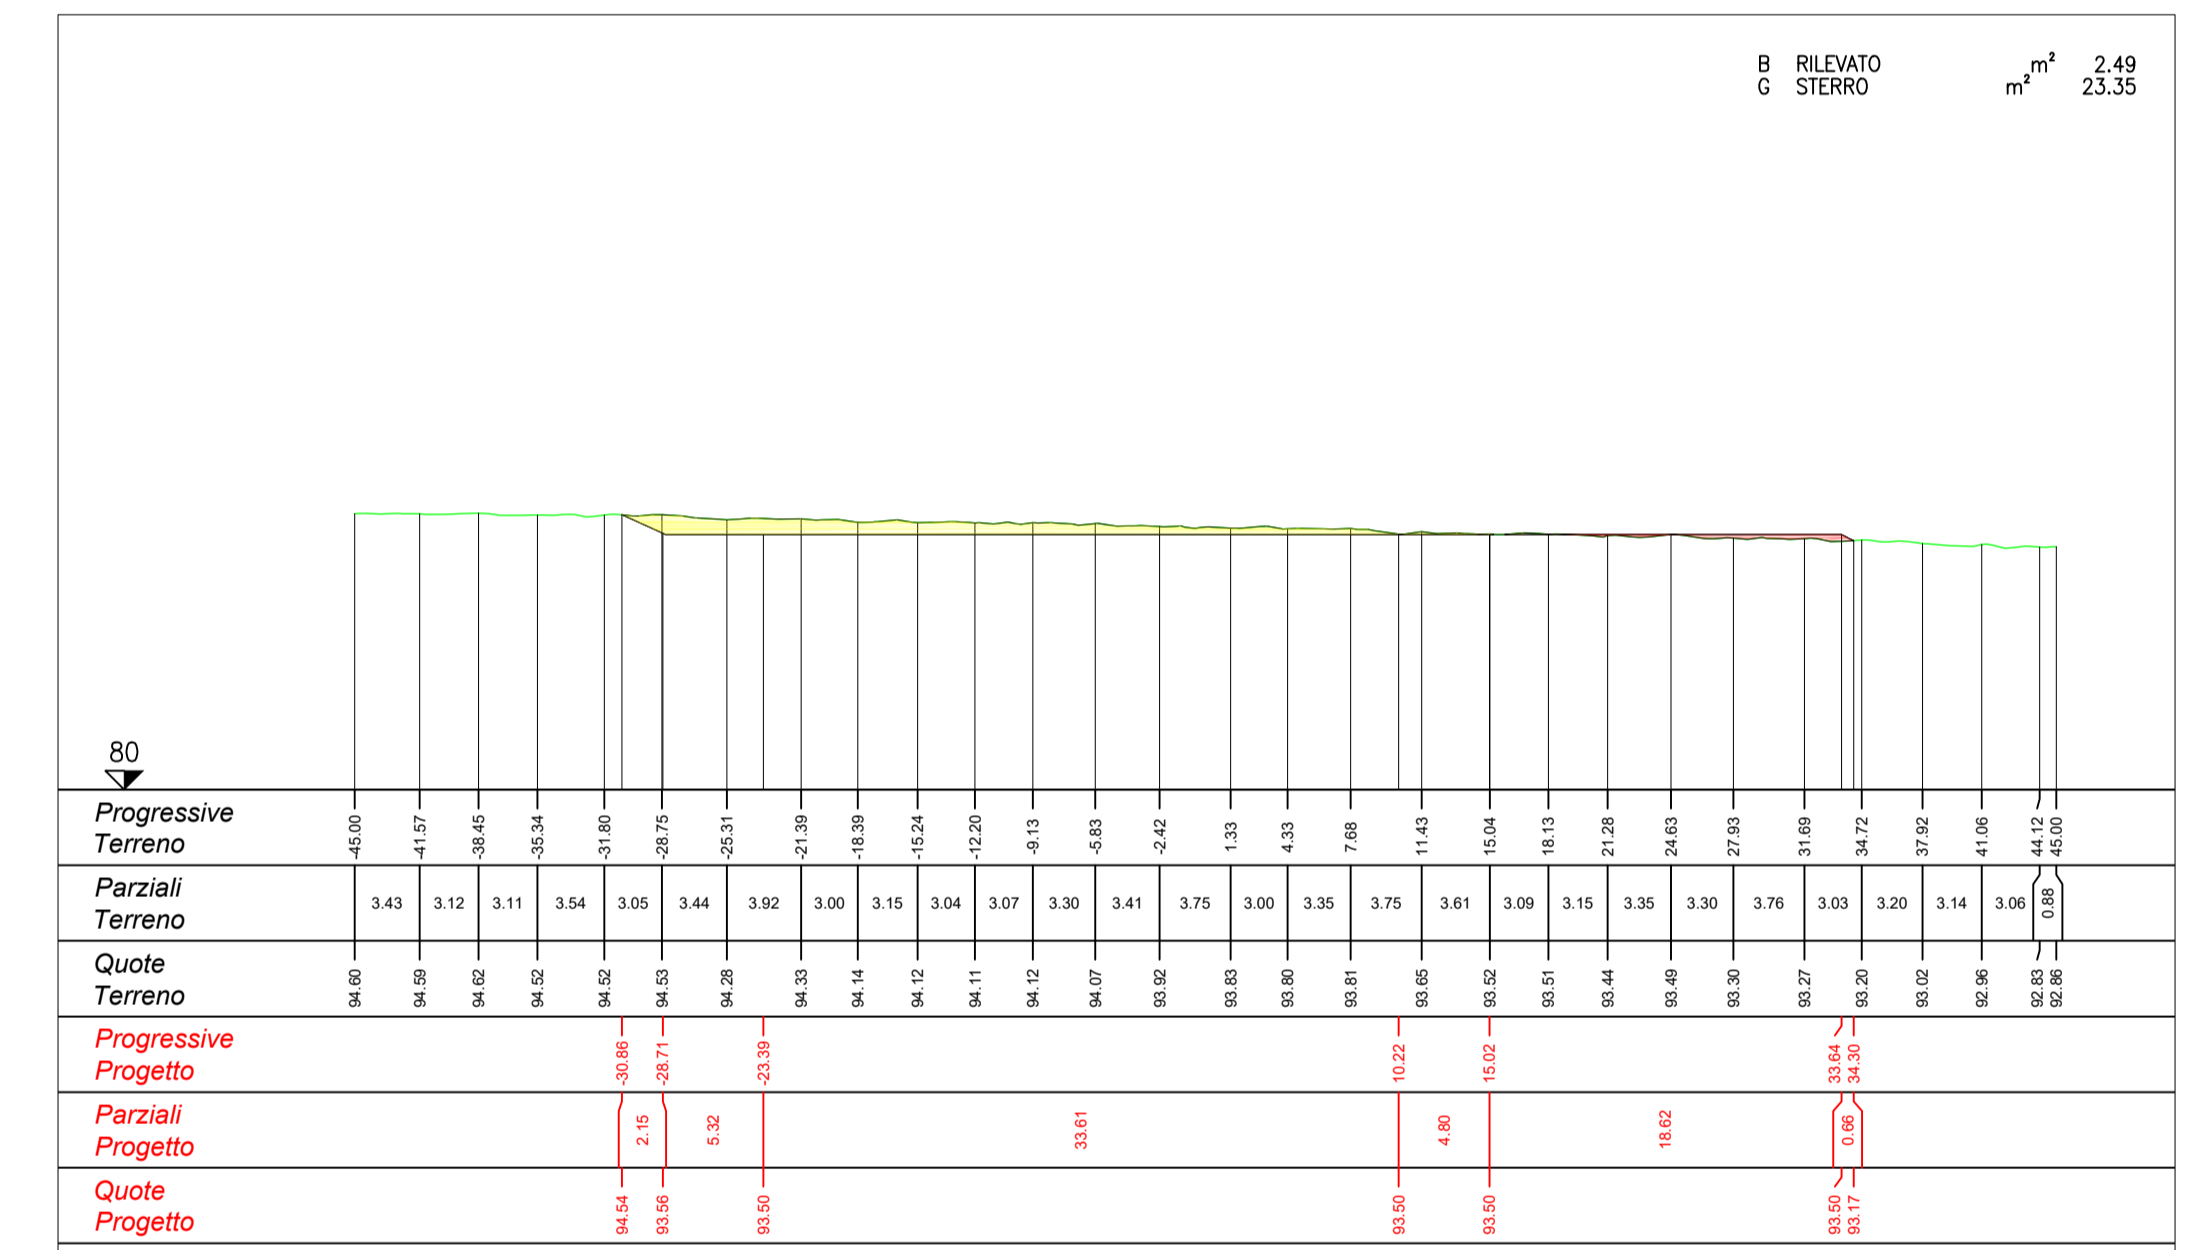


B RILEVATO m² 2.49
C STERRO m² 23.35

SEZIONE 10 _ scala 1:400

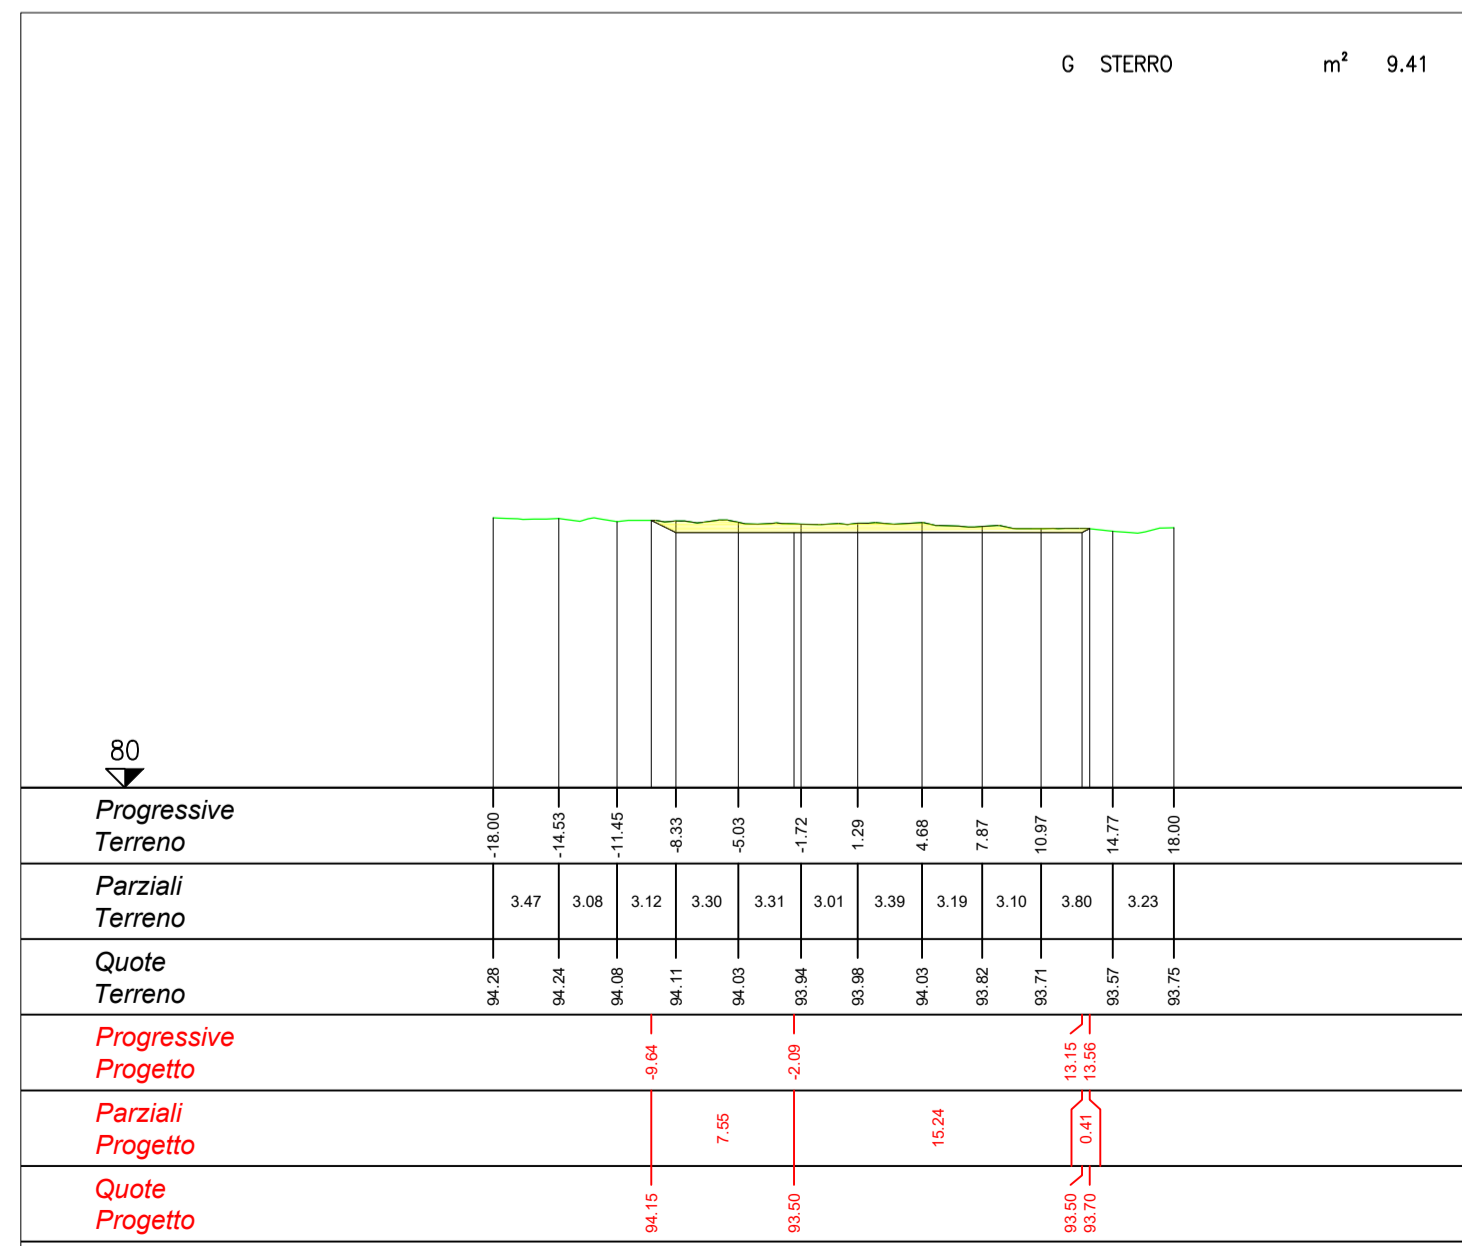


G STERRO m² 9.41

SEZIONE 15 _ scala 1:400

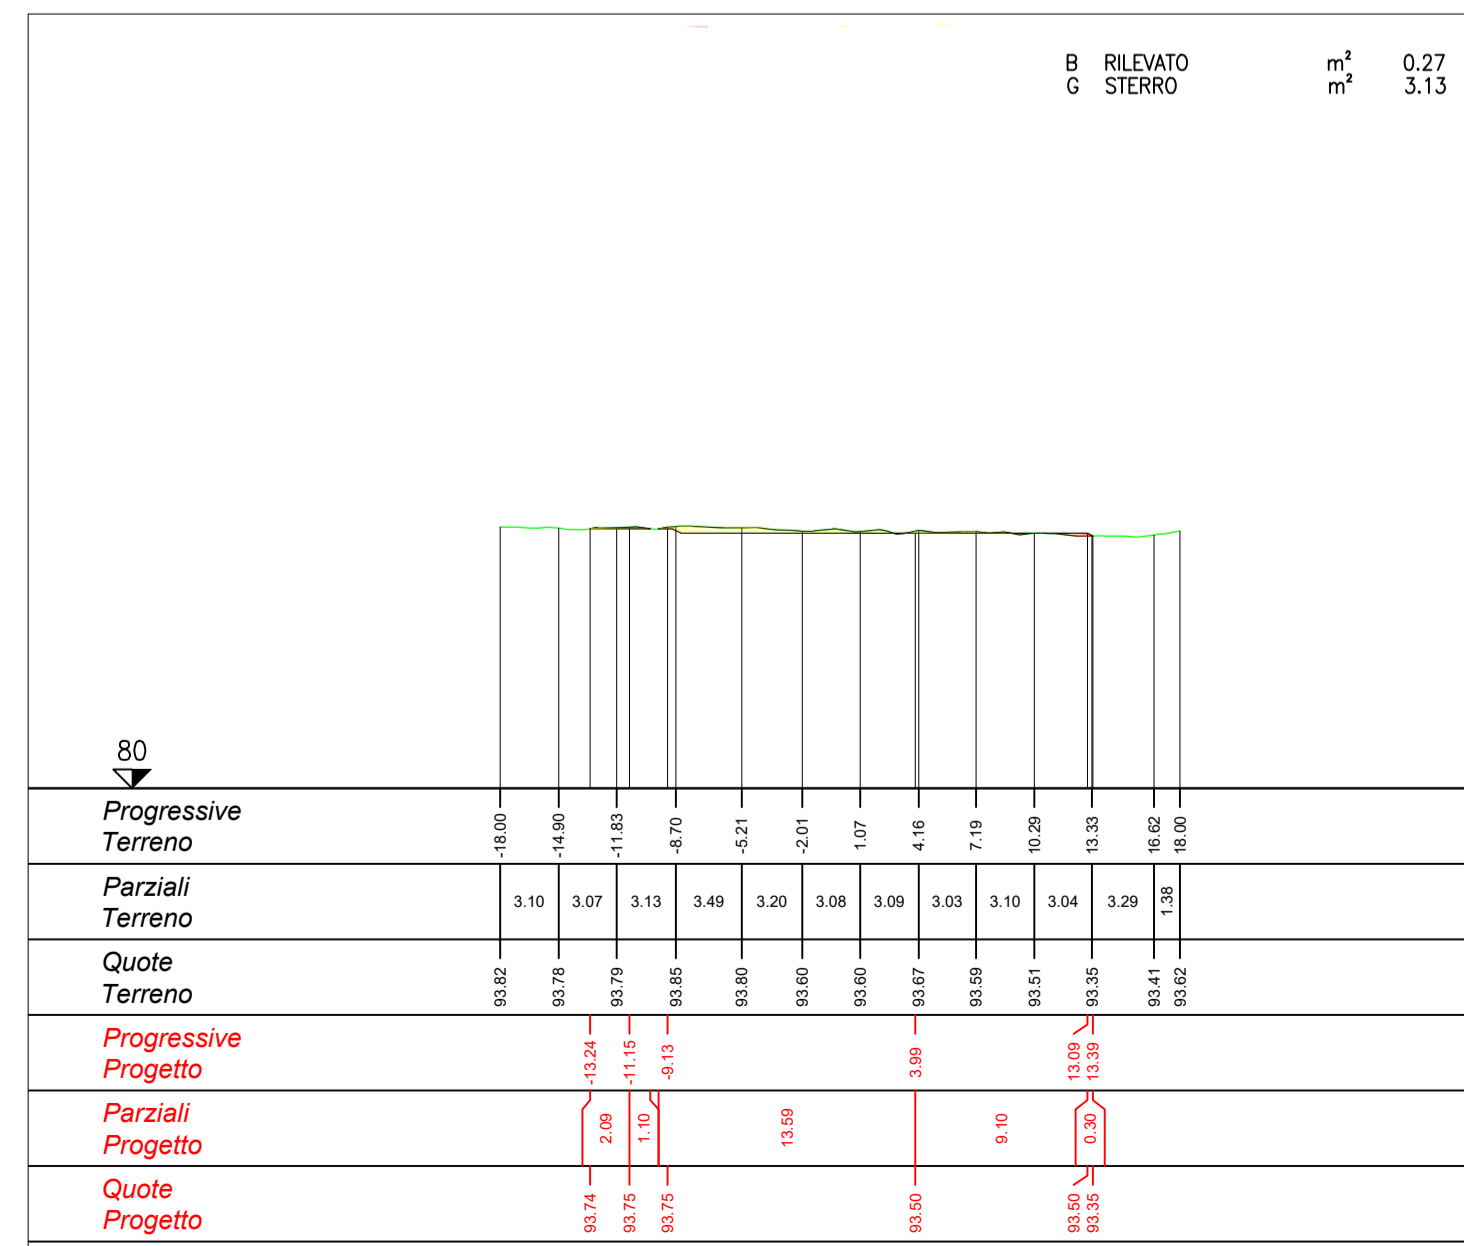

B RILEVATO m² 0.27
C STERRO m² 3.13

SEZIONE 20 _ scala 1:400

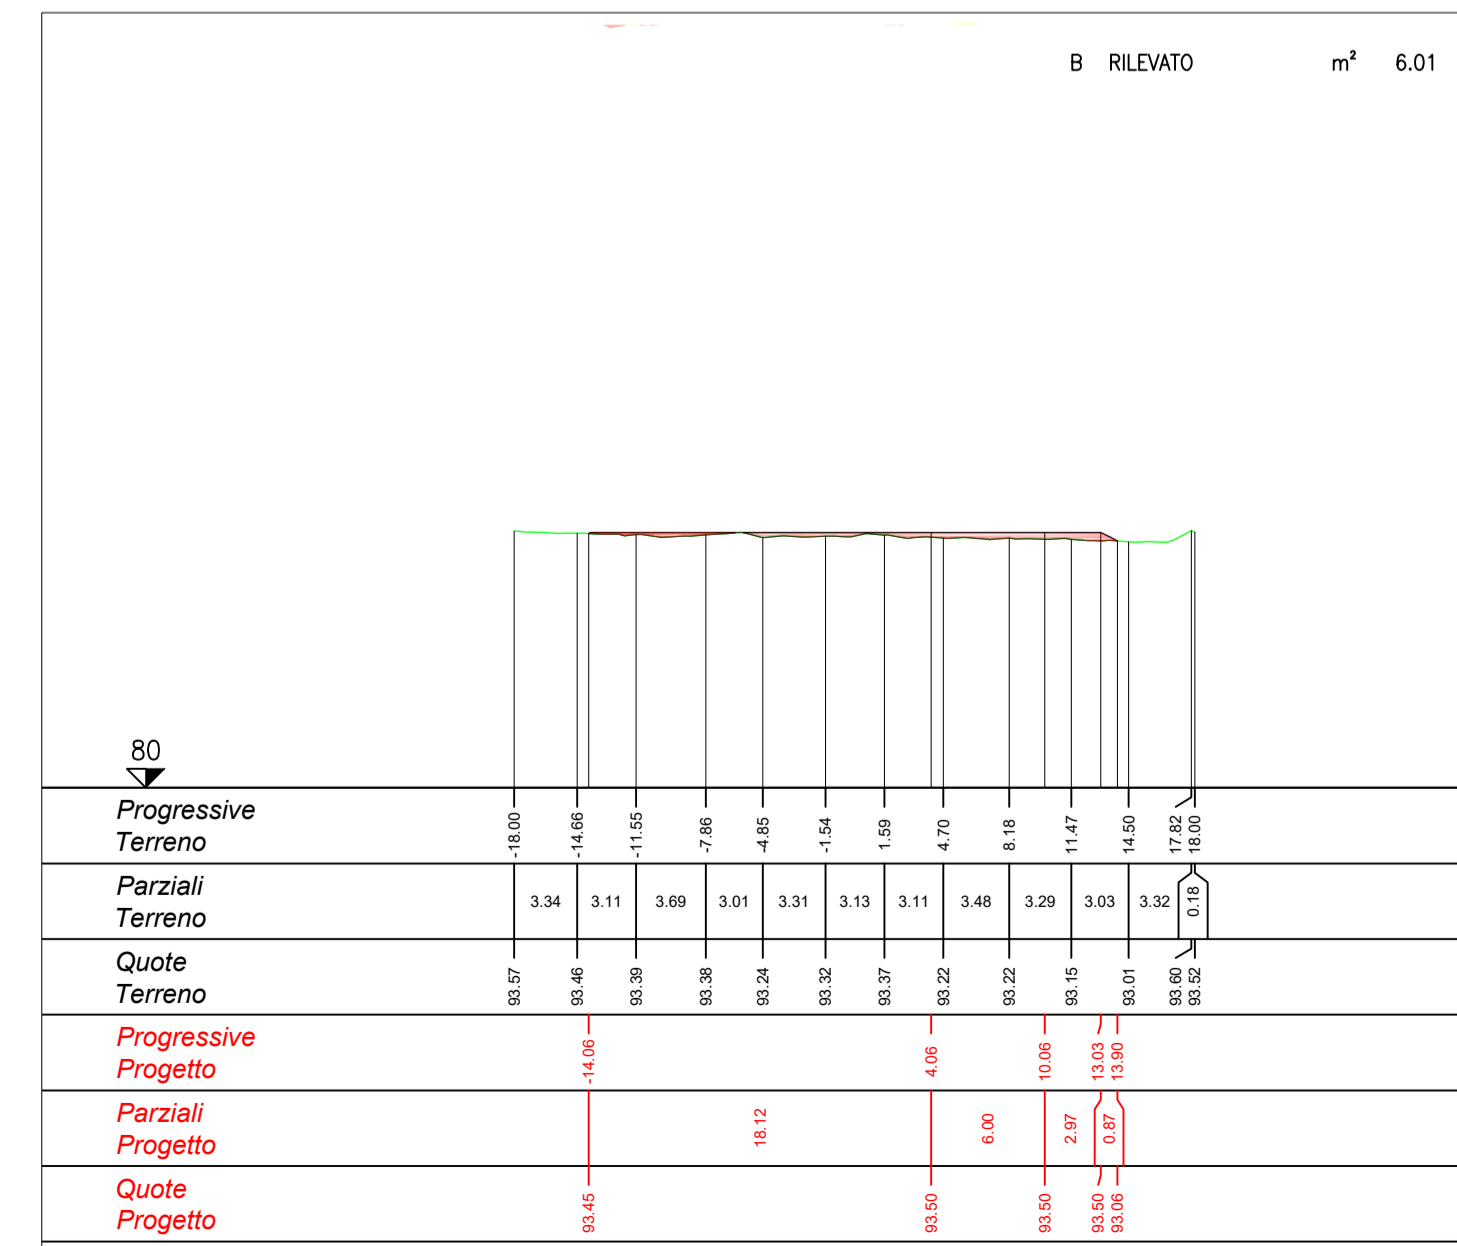

B RILEVATO m² 6.01

Ing. Francesco Desiderio Lanzetta
Ordine degli Ingegneri
della Provincia di Palermo n. 4488

Progetto di realizzazione di un impianto eolico e opere connesse nei Comuni di Mazara del Vallo (TP), Salemi (TP) e Santa Ninfa (TP), denominato *Anemos*



Elaborato:
PIAZZOLA WTG-05

Numero foglio

IDENTIFICAZIONE ELABORATO

Livello progettazione	Codice elaborato	Data	Scala	REV.
Definitivo	ANMPDOT23-00	14/03/23	1:200/400	00

Società: Geremo s.r.l.

SeaWindPower

Partnered by:
GreenGo

Partnered by:

rea
reale energy solutions