




SEZIONE 5 _ scala 1:400

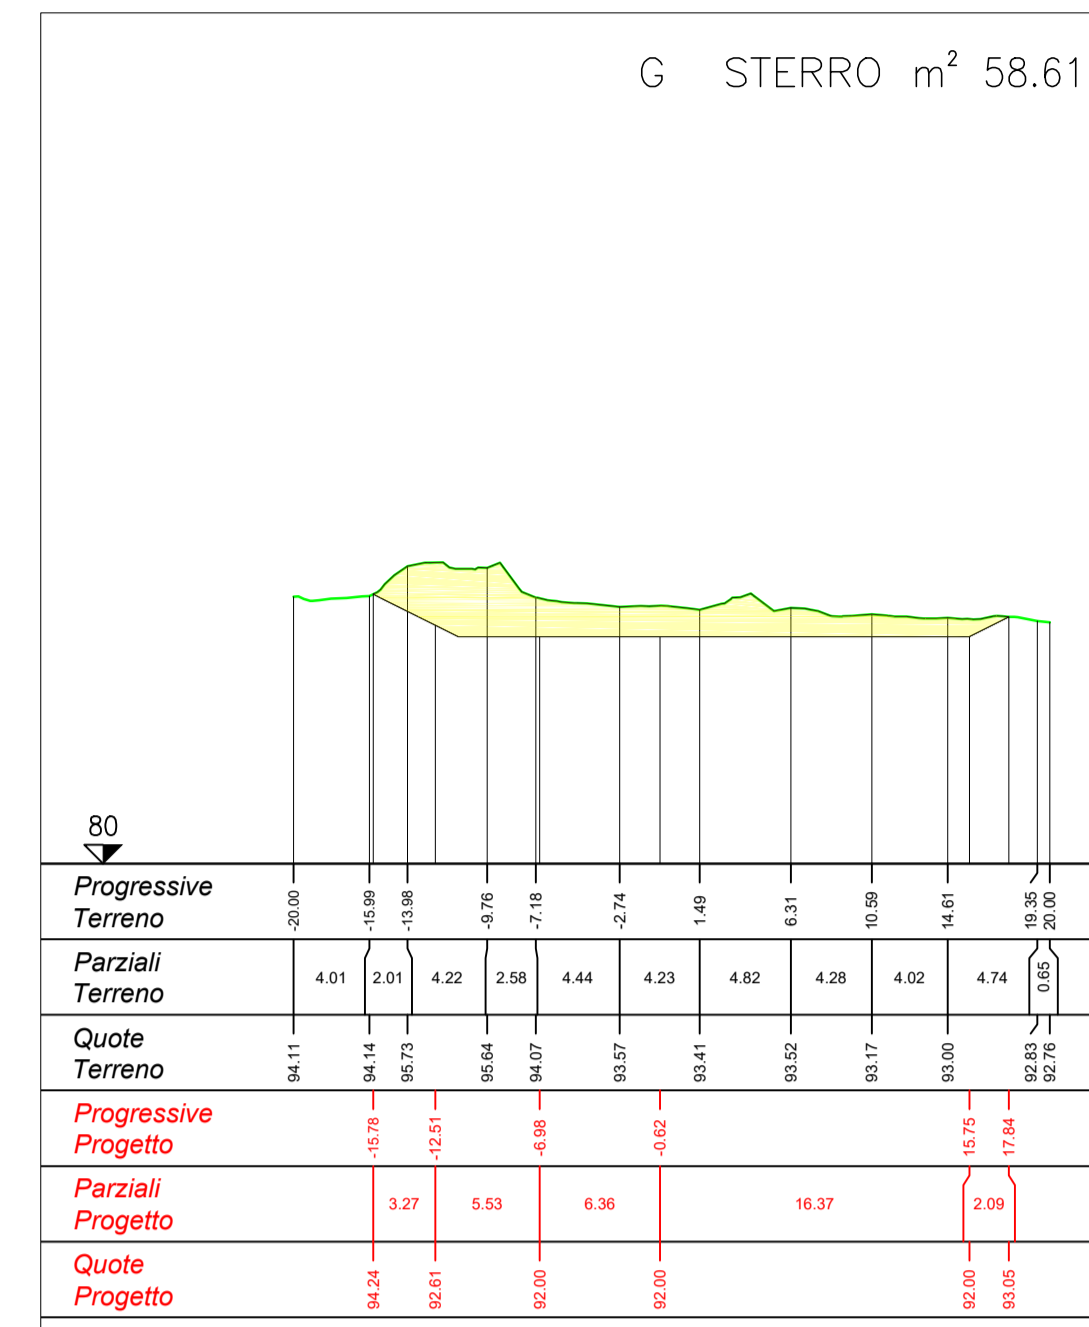


SEZIONE 6 _ scala 1:400

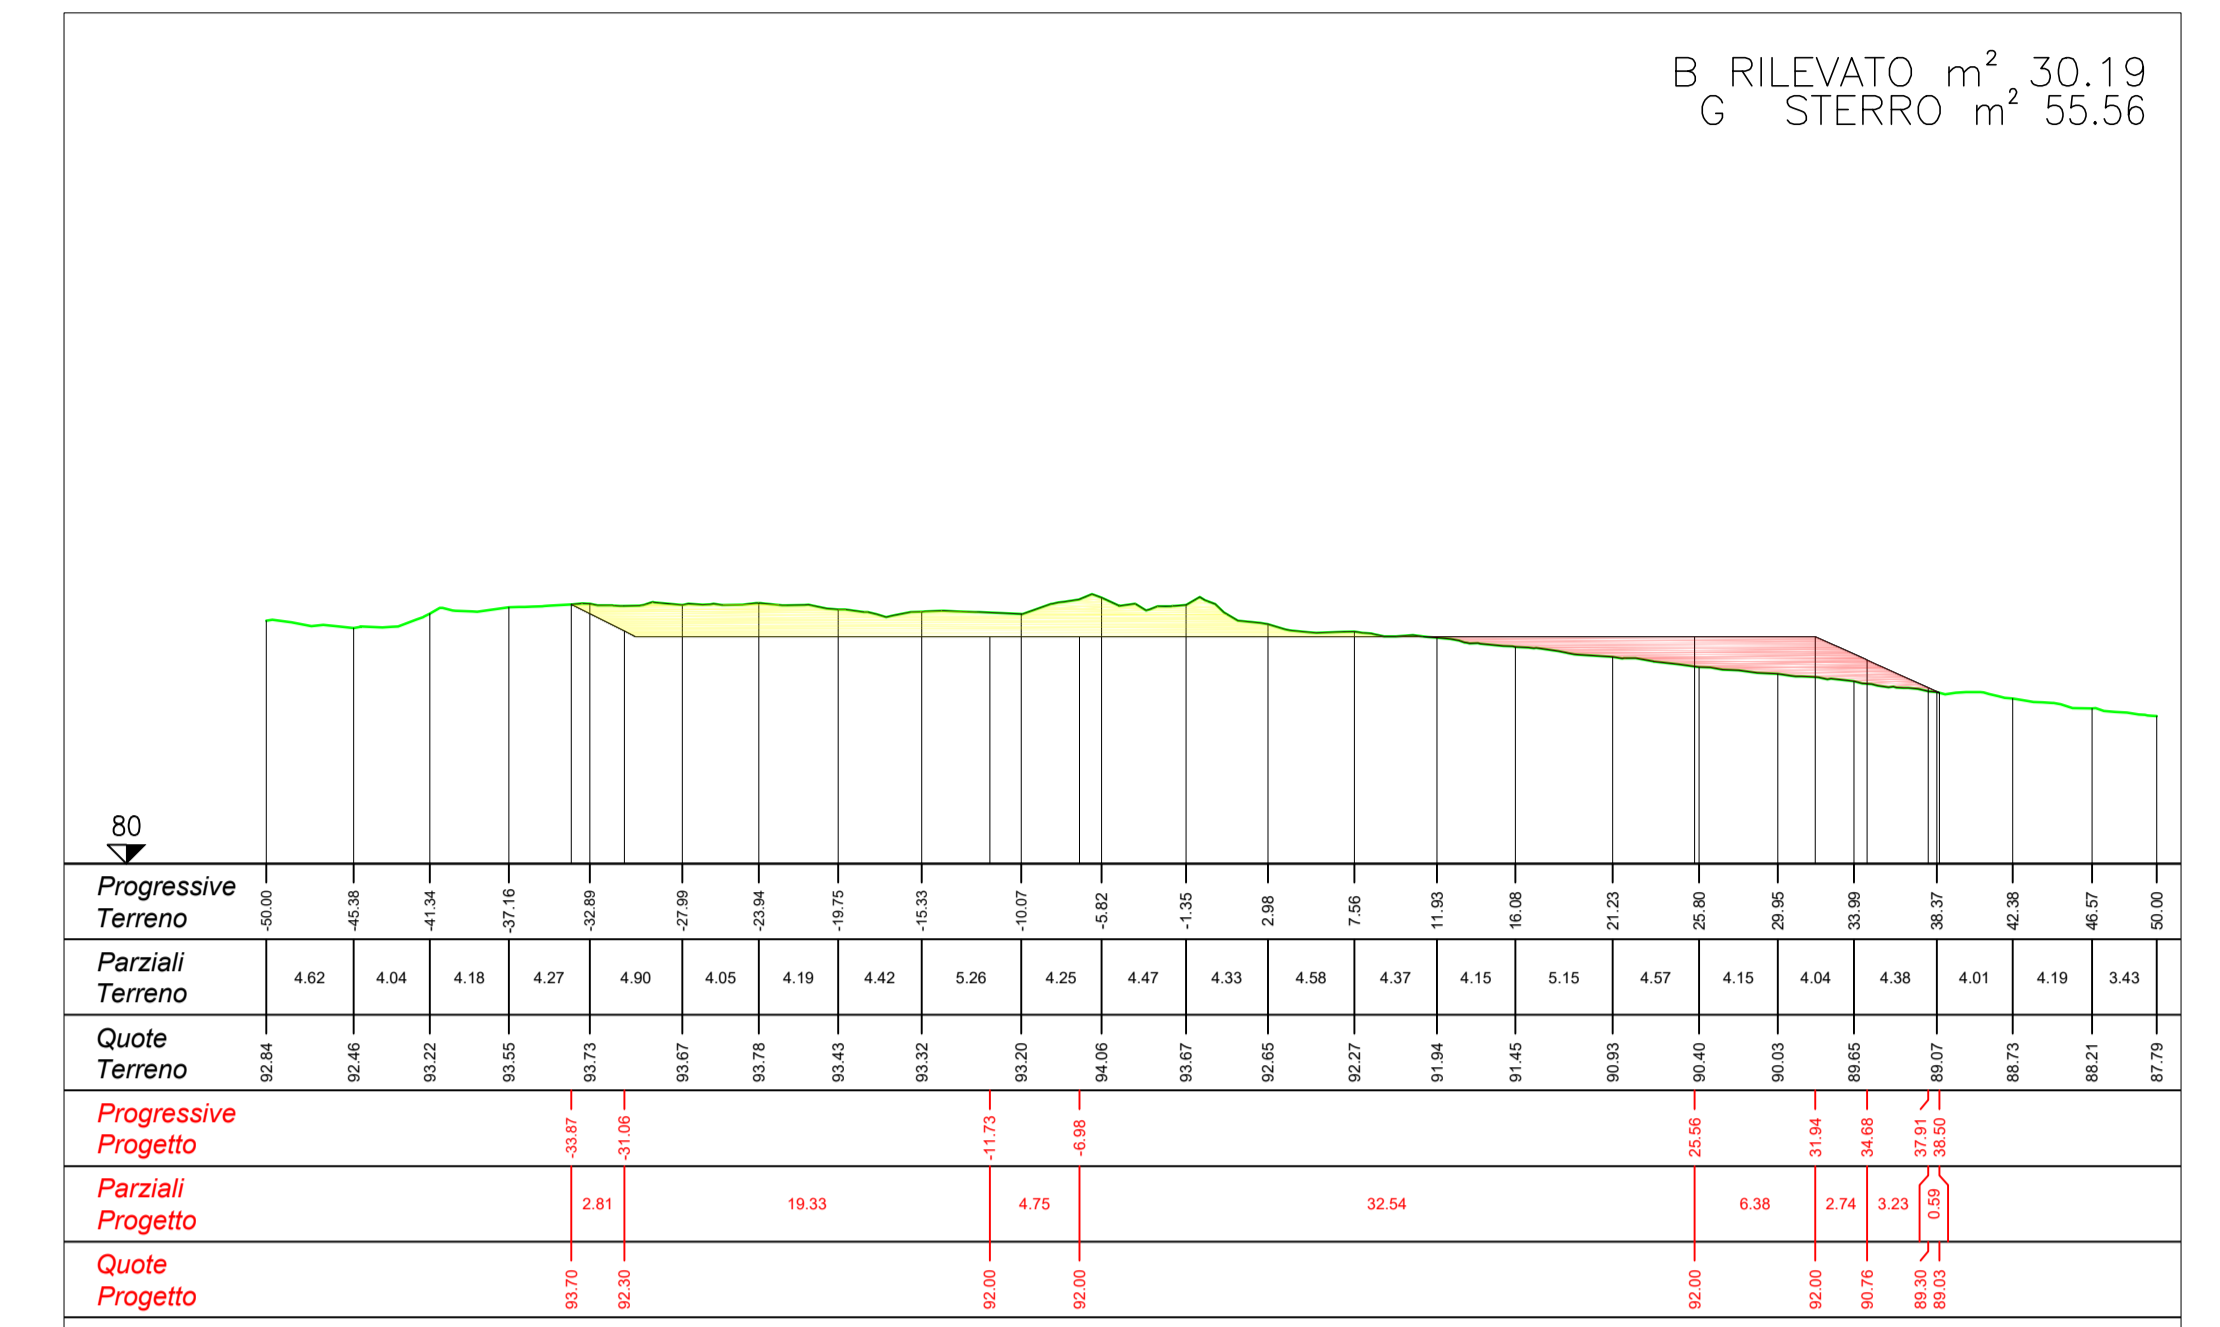


SEZIONE 9 _ scala 1:400

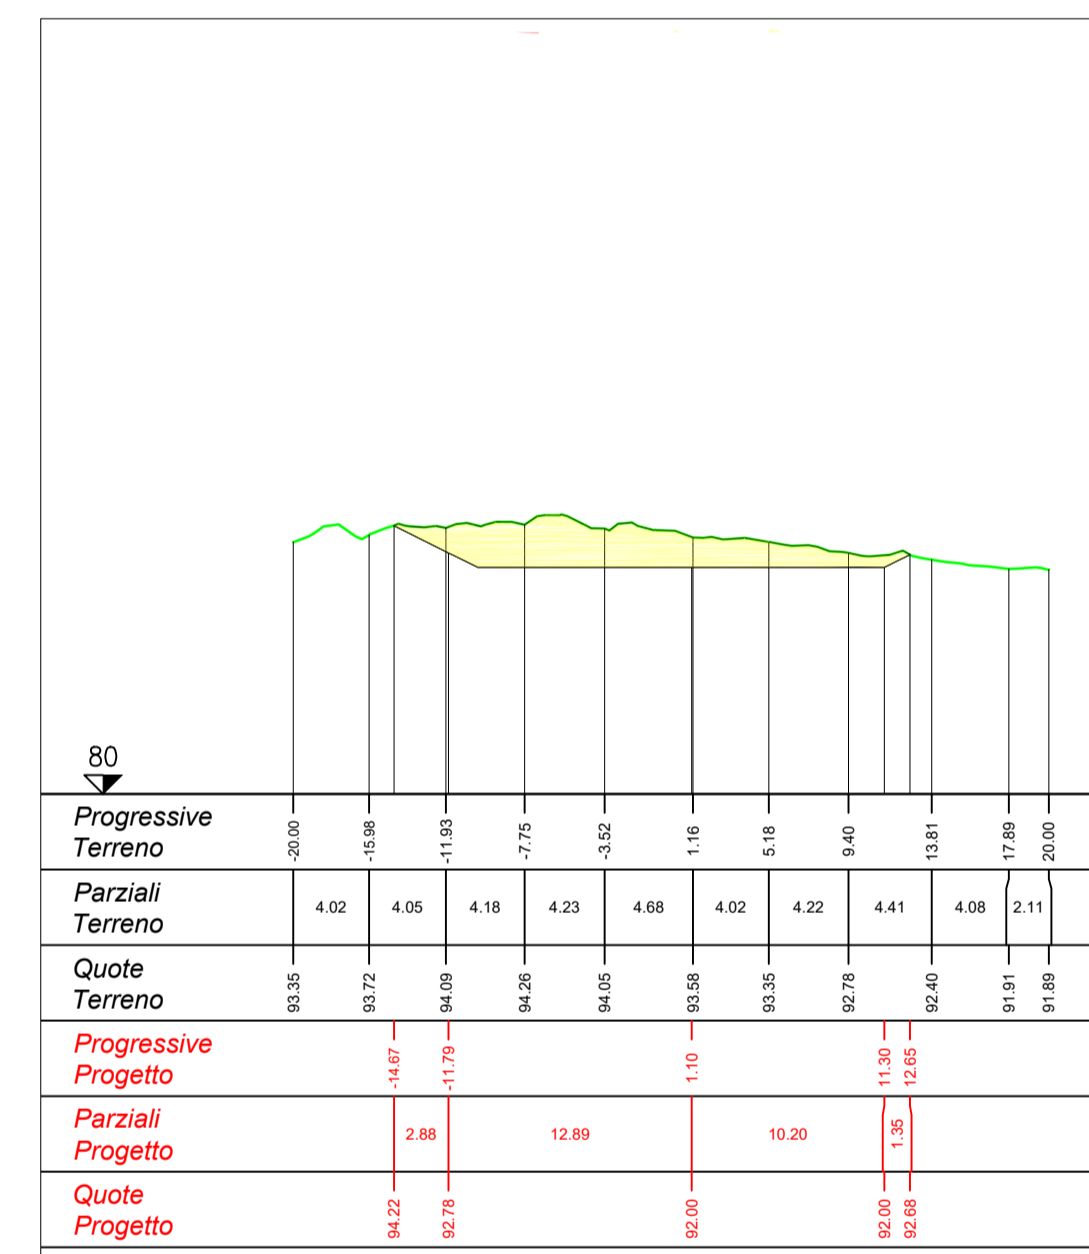

SEZIONE 11 _ scala 1:400

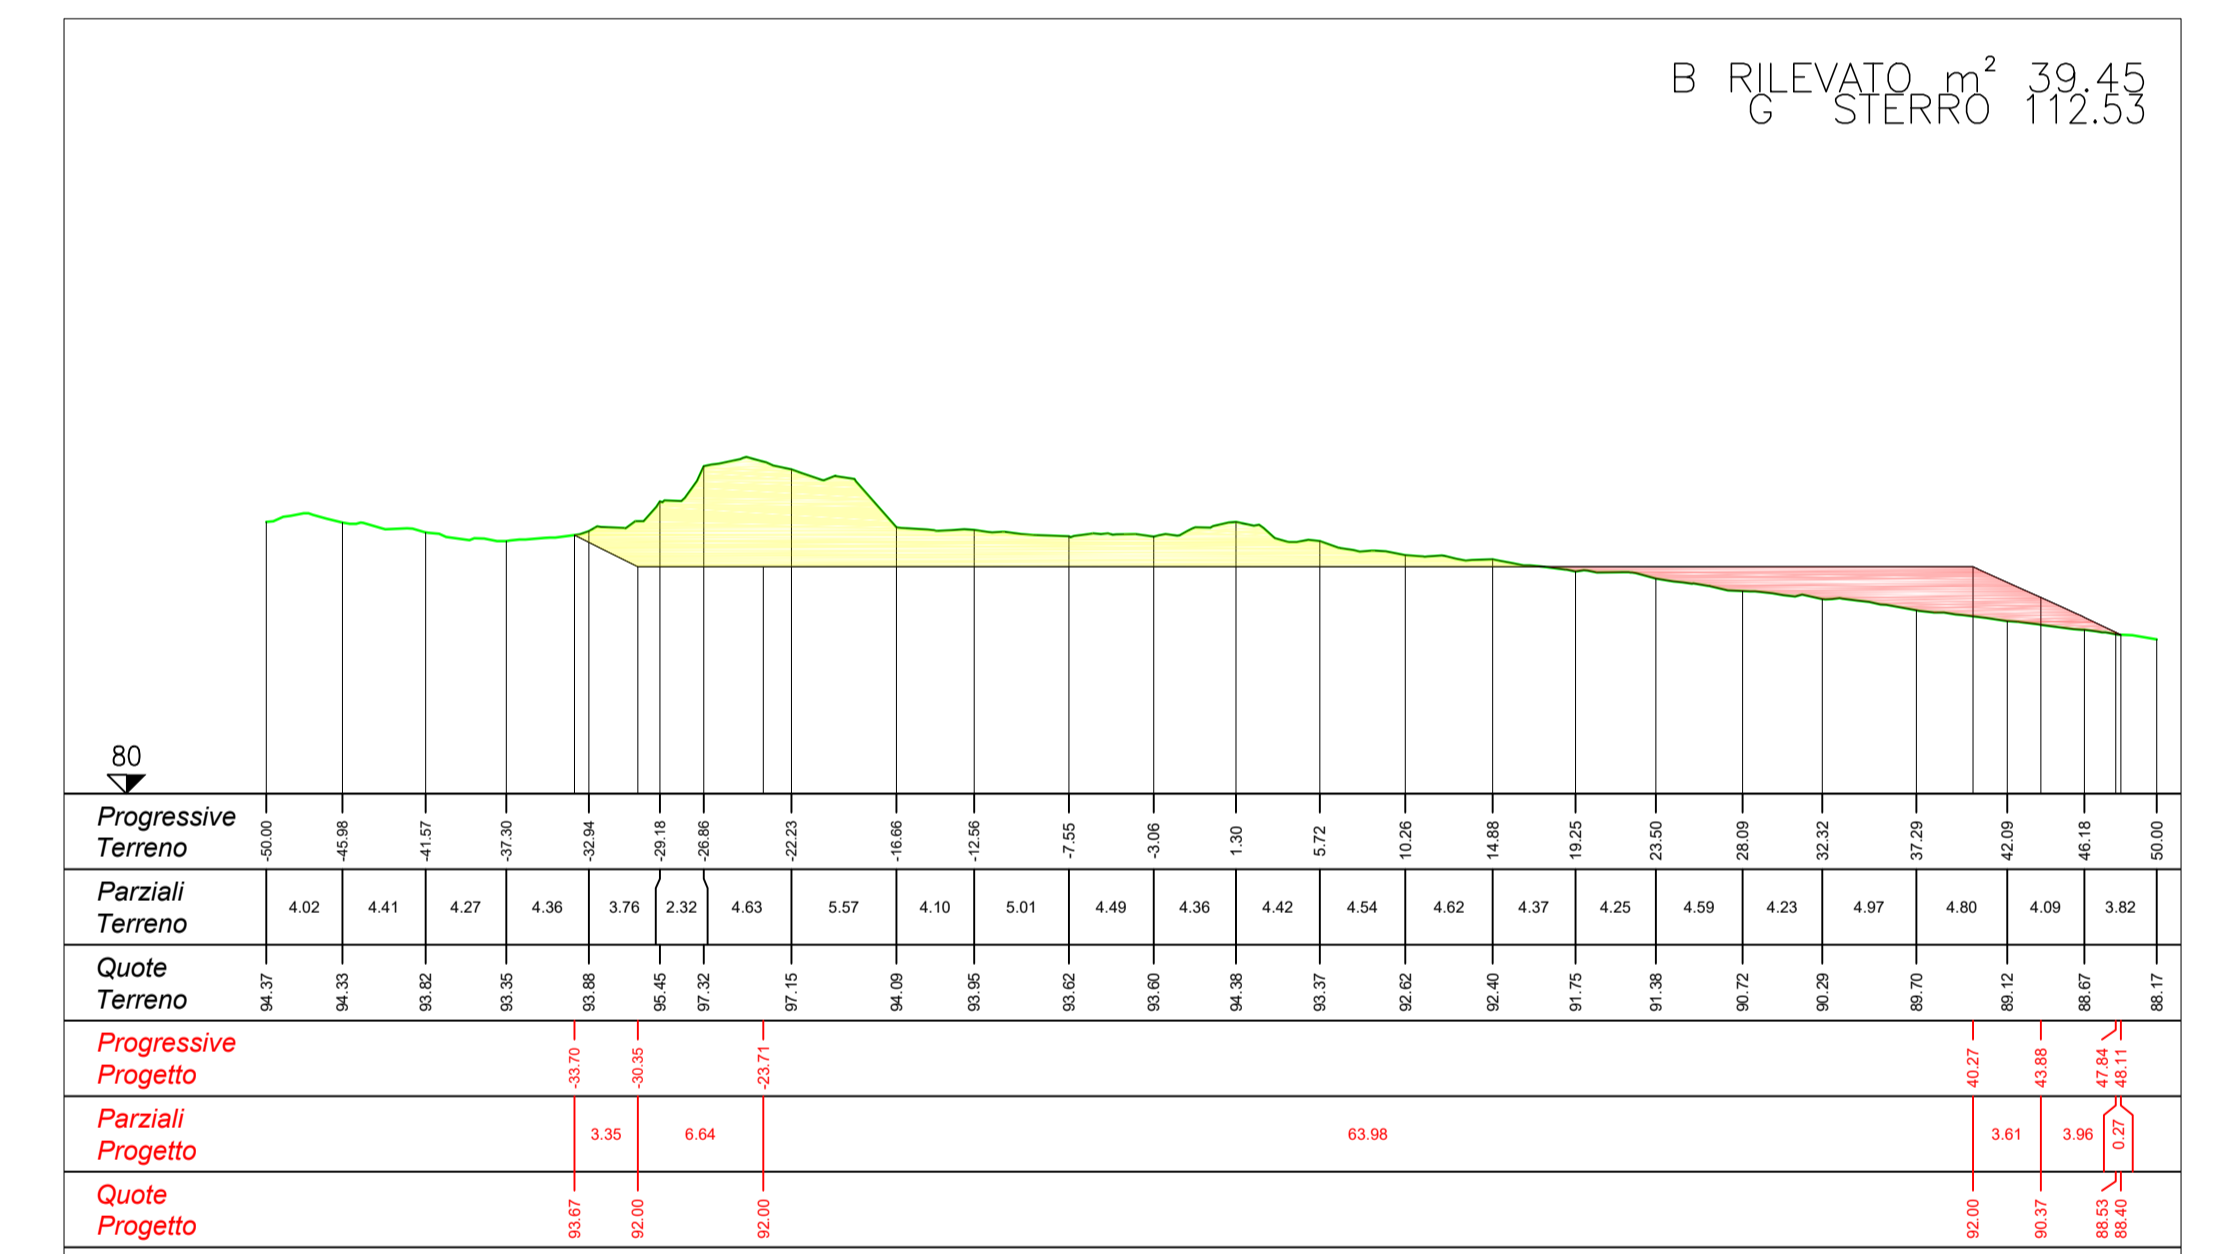

SEZIONE 13 _ scala 1:400

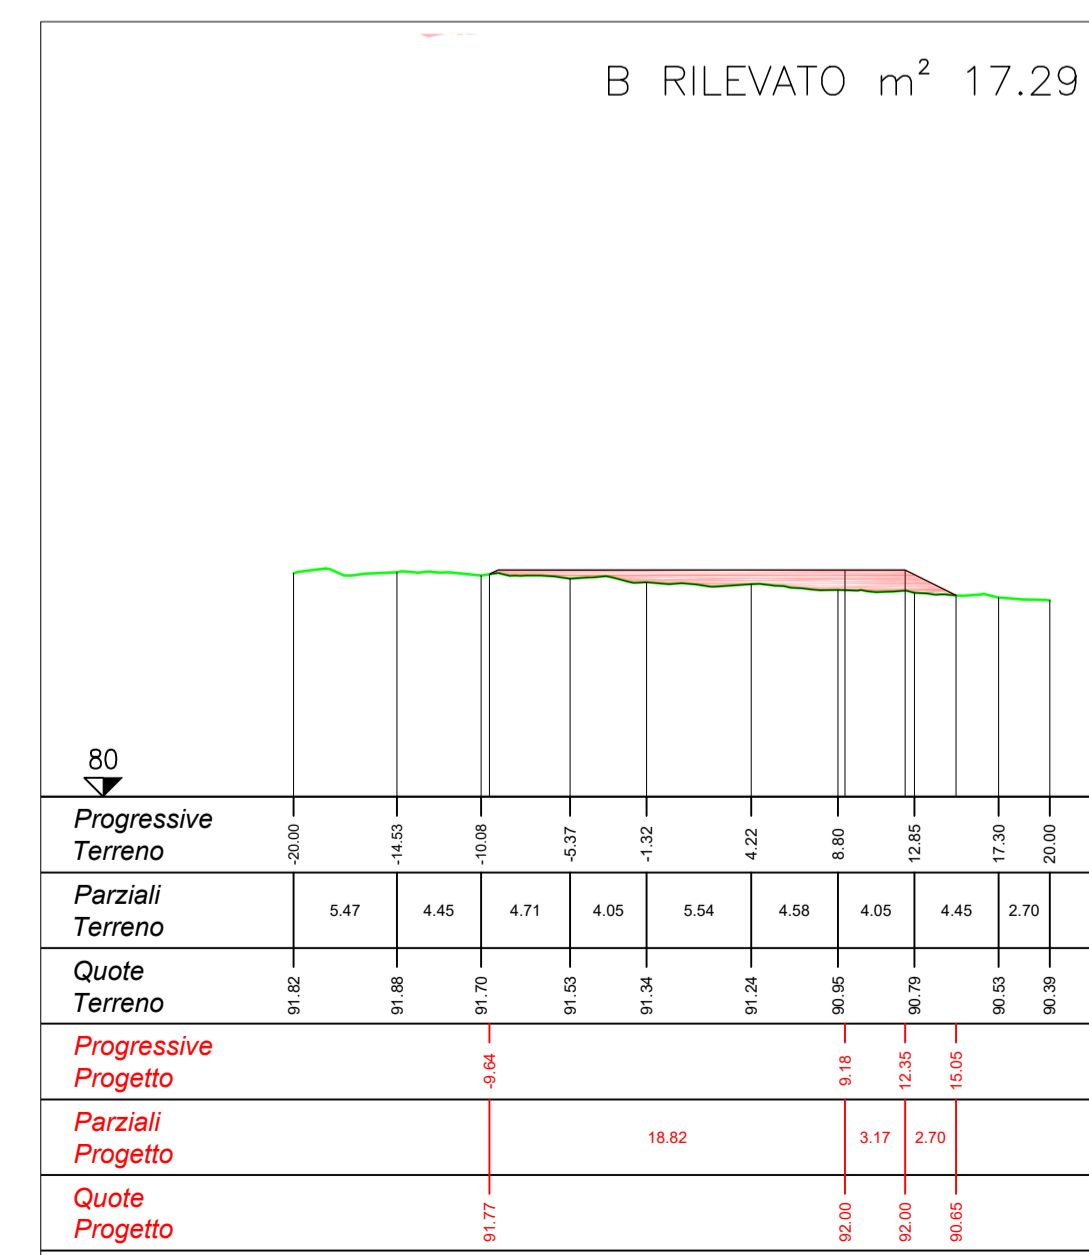

Ing. Francesco Desiderio Lanzalaco
Ordine degli Ingegneri
della Provincia di Palermo n. 4466

Progetto di realizzazione di un impianto eolico e opere connesse nei Comuni di Mazara del Vallo (TP), Salemi (TP) e Santa Ninfa (TP), denominato *Anemos*

Elaborato: PIAZZOLA WTG-06
Numero foglio

IDENTIFICAZIONE ELABORATO

Livello progettazione	Codice elaborato	Data	Scala	REV.
Definitivo	ANMPDOT24-00	14/03/23	1:200/400	00

Società: Geremo s.r.l.