PLANIMETRIA PIAZZOLA WTG-07 _ scala 1:200

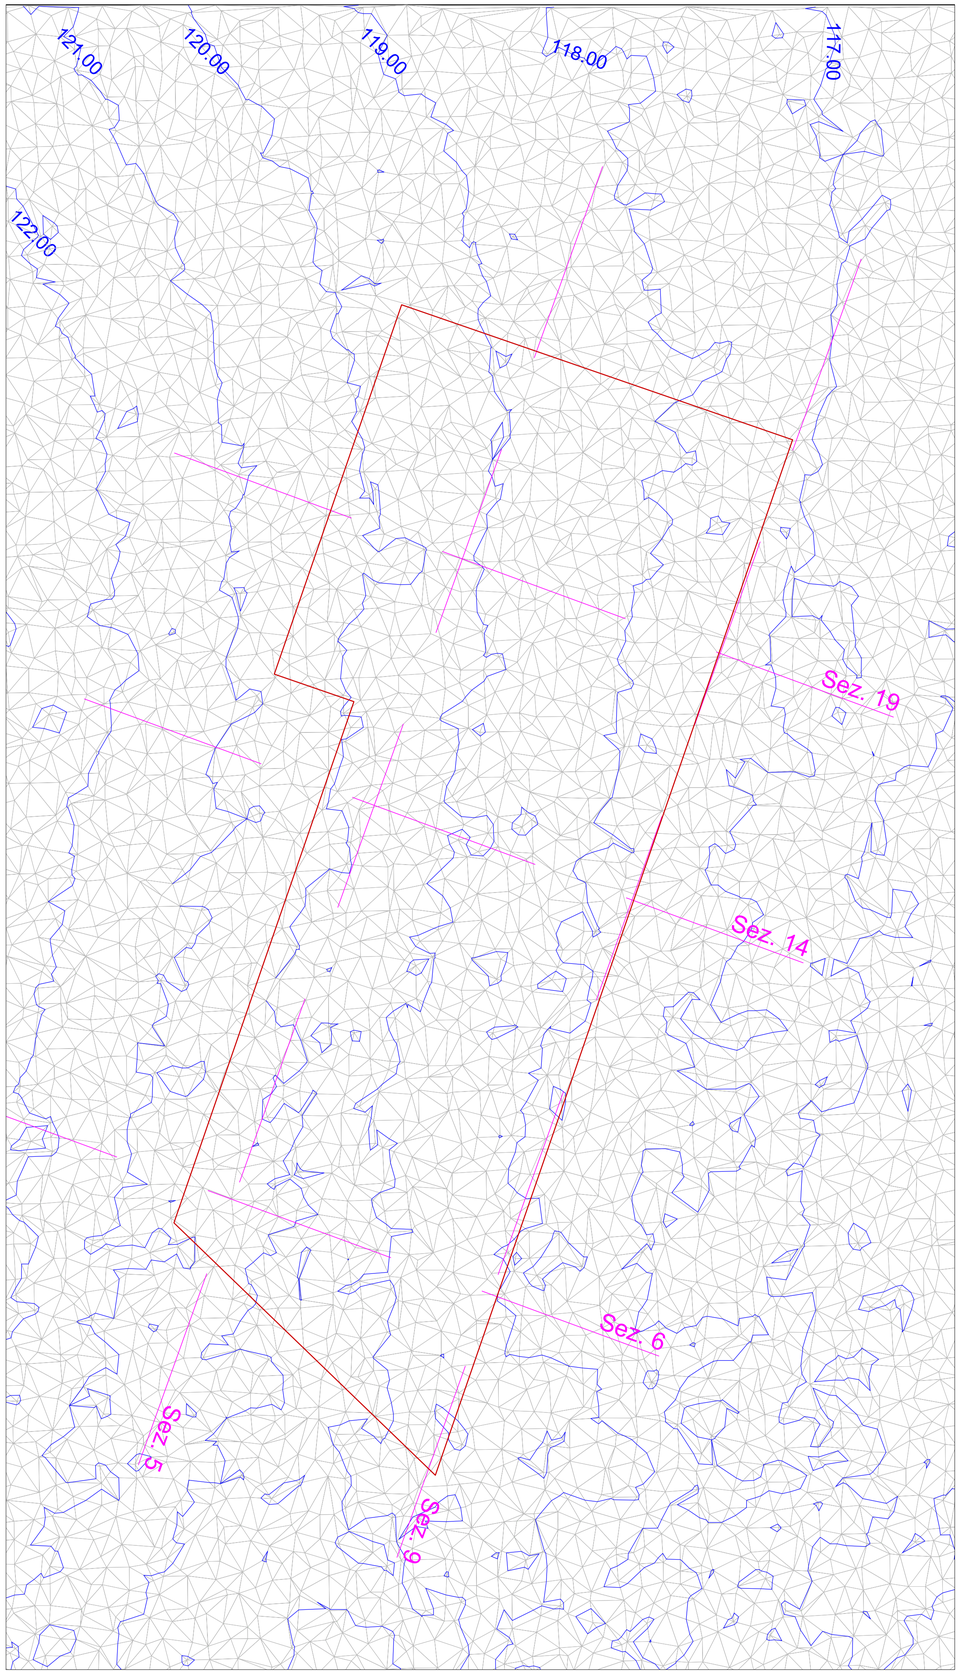

SEZIONE 6 _ scala 1:400

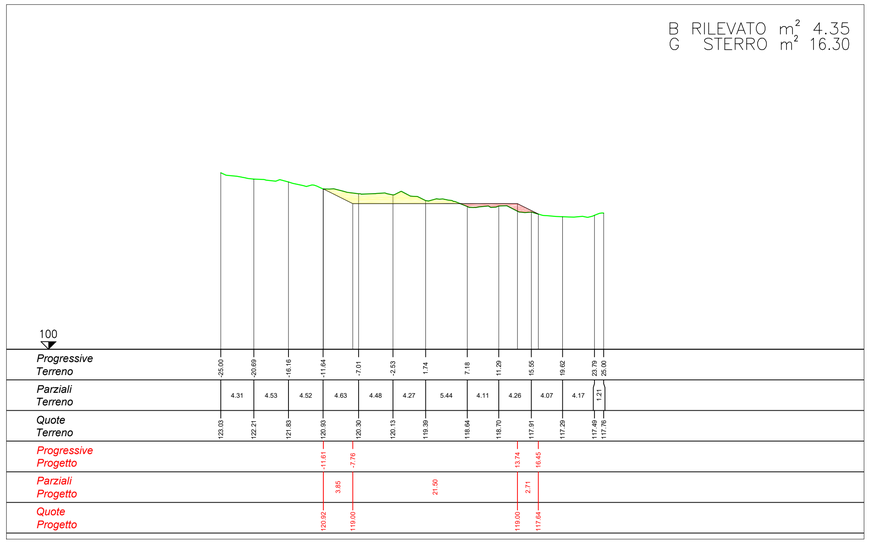

SEZIONE 14 _ scala 1:400

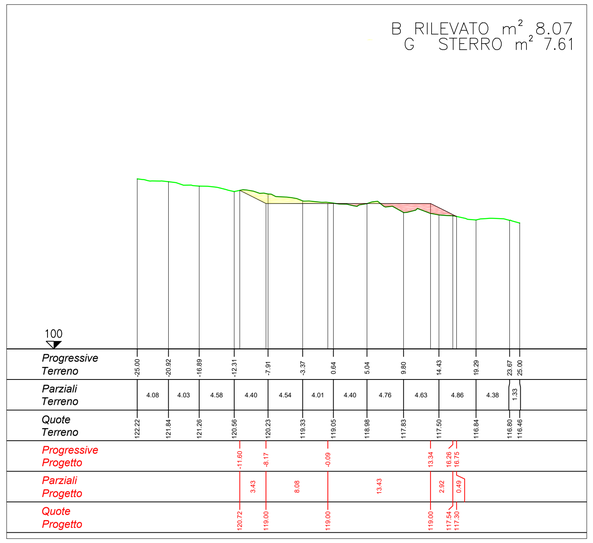

SEZIONE 5 _ scala 1:400

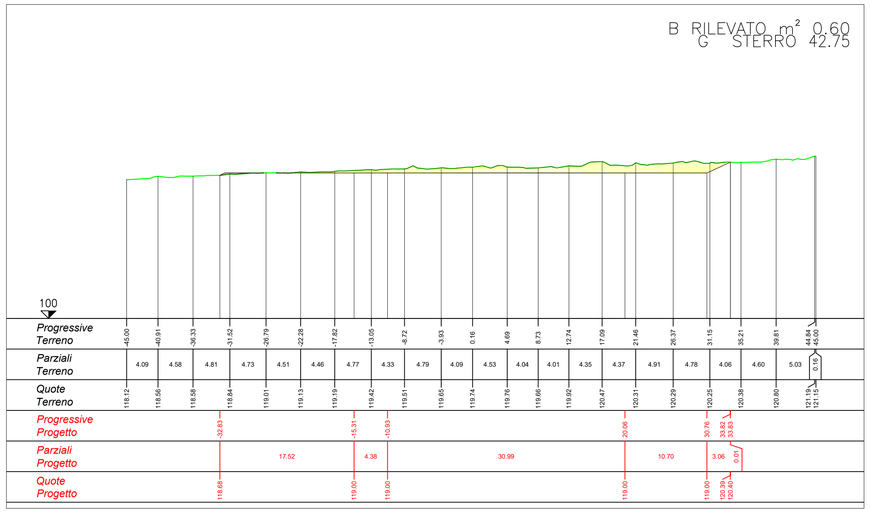

SEZIONE 19 _ scala 1:400

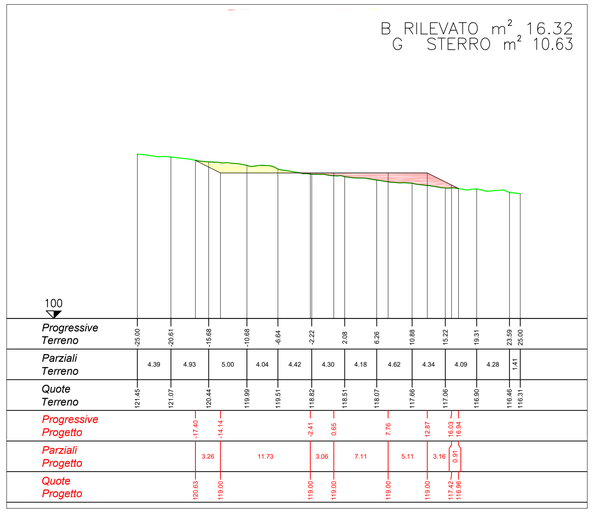

SEZIONE 9 _ scala 1:400

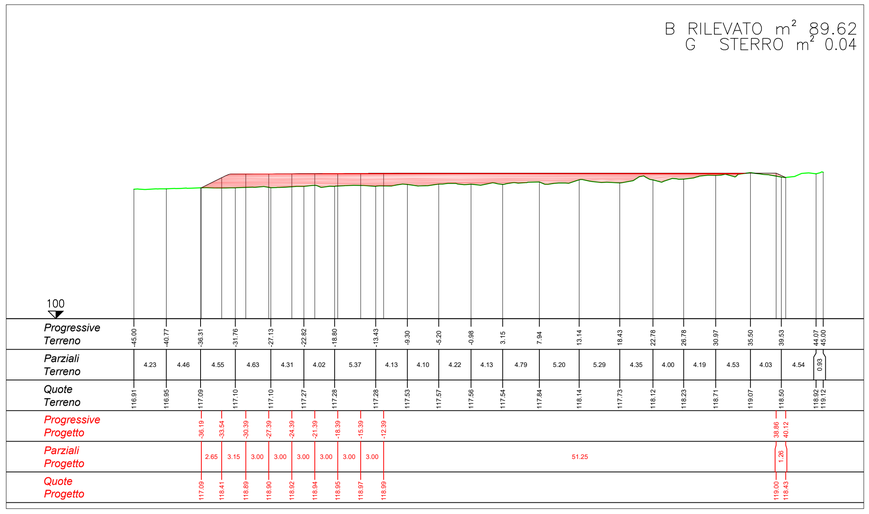

Ing. Francesco Desiderio Lanzalaco
Ordine degli ingegneri
della Provincia di Palermo n. 4488

Firmato digitalmente da: Francesco Desiderio Lanzalaco
Data: 05/04/2023 18:34:37

Progetto di realizzazione di un impianto eolico e opere connesse nei Comuni di Mazara del Vallo (TP), Salemi (TP) e Santa Ninfa (TP), denominato *Anemos*

Elaborato:
PIAZZOLA WTG-07

Numero foglio

IDENTIFICAZIONE ELABORATO				
Livello progettazione	Codice elaborato	Data	Scala	REV.
Definitivo	ANMPD0T25-00	14/03/23	1:200/400	00

Società: Geremo s.r.l.
Firmato digitalmente da: GIUSEPPE MASTROPIERI
Data: 07/04/2023 11:01:13

SeaWindPower

GreenGo

Partnered by: rea