




PLANIMETRIA PIAZZOLA WTG-08 _ scala 1:200

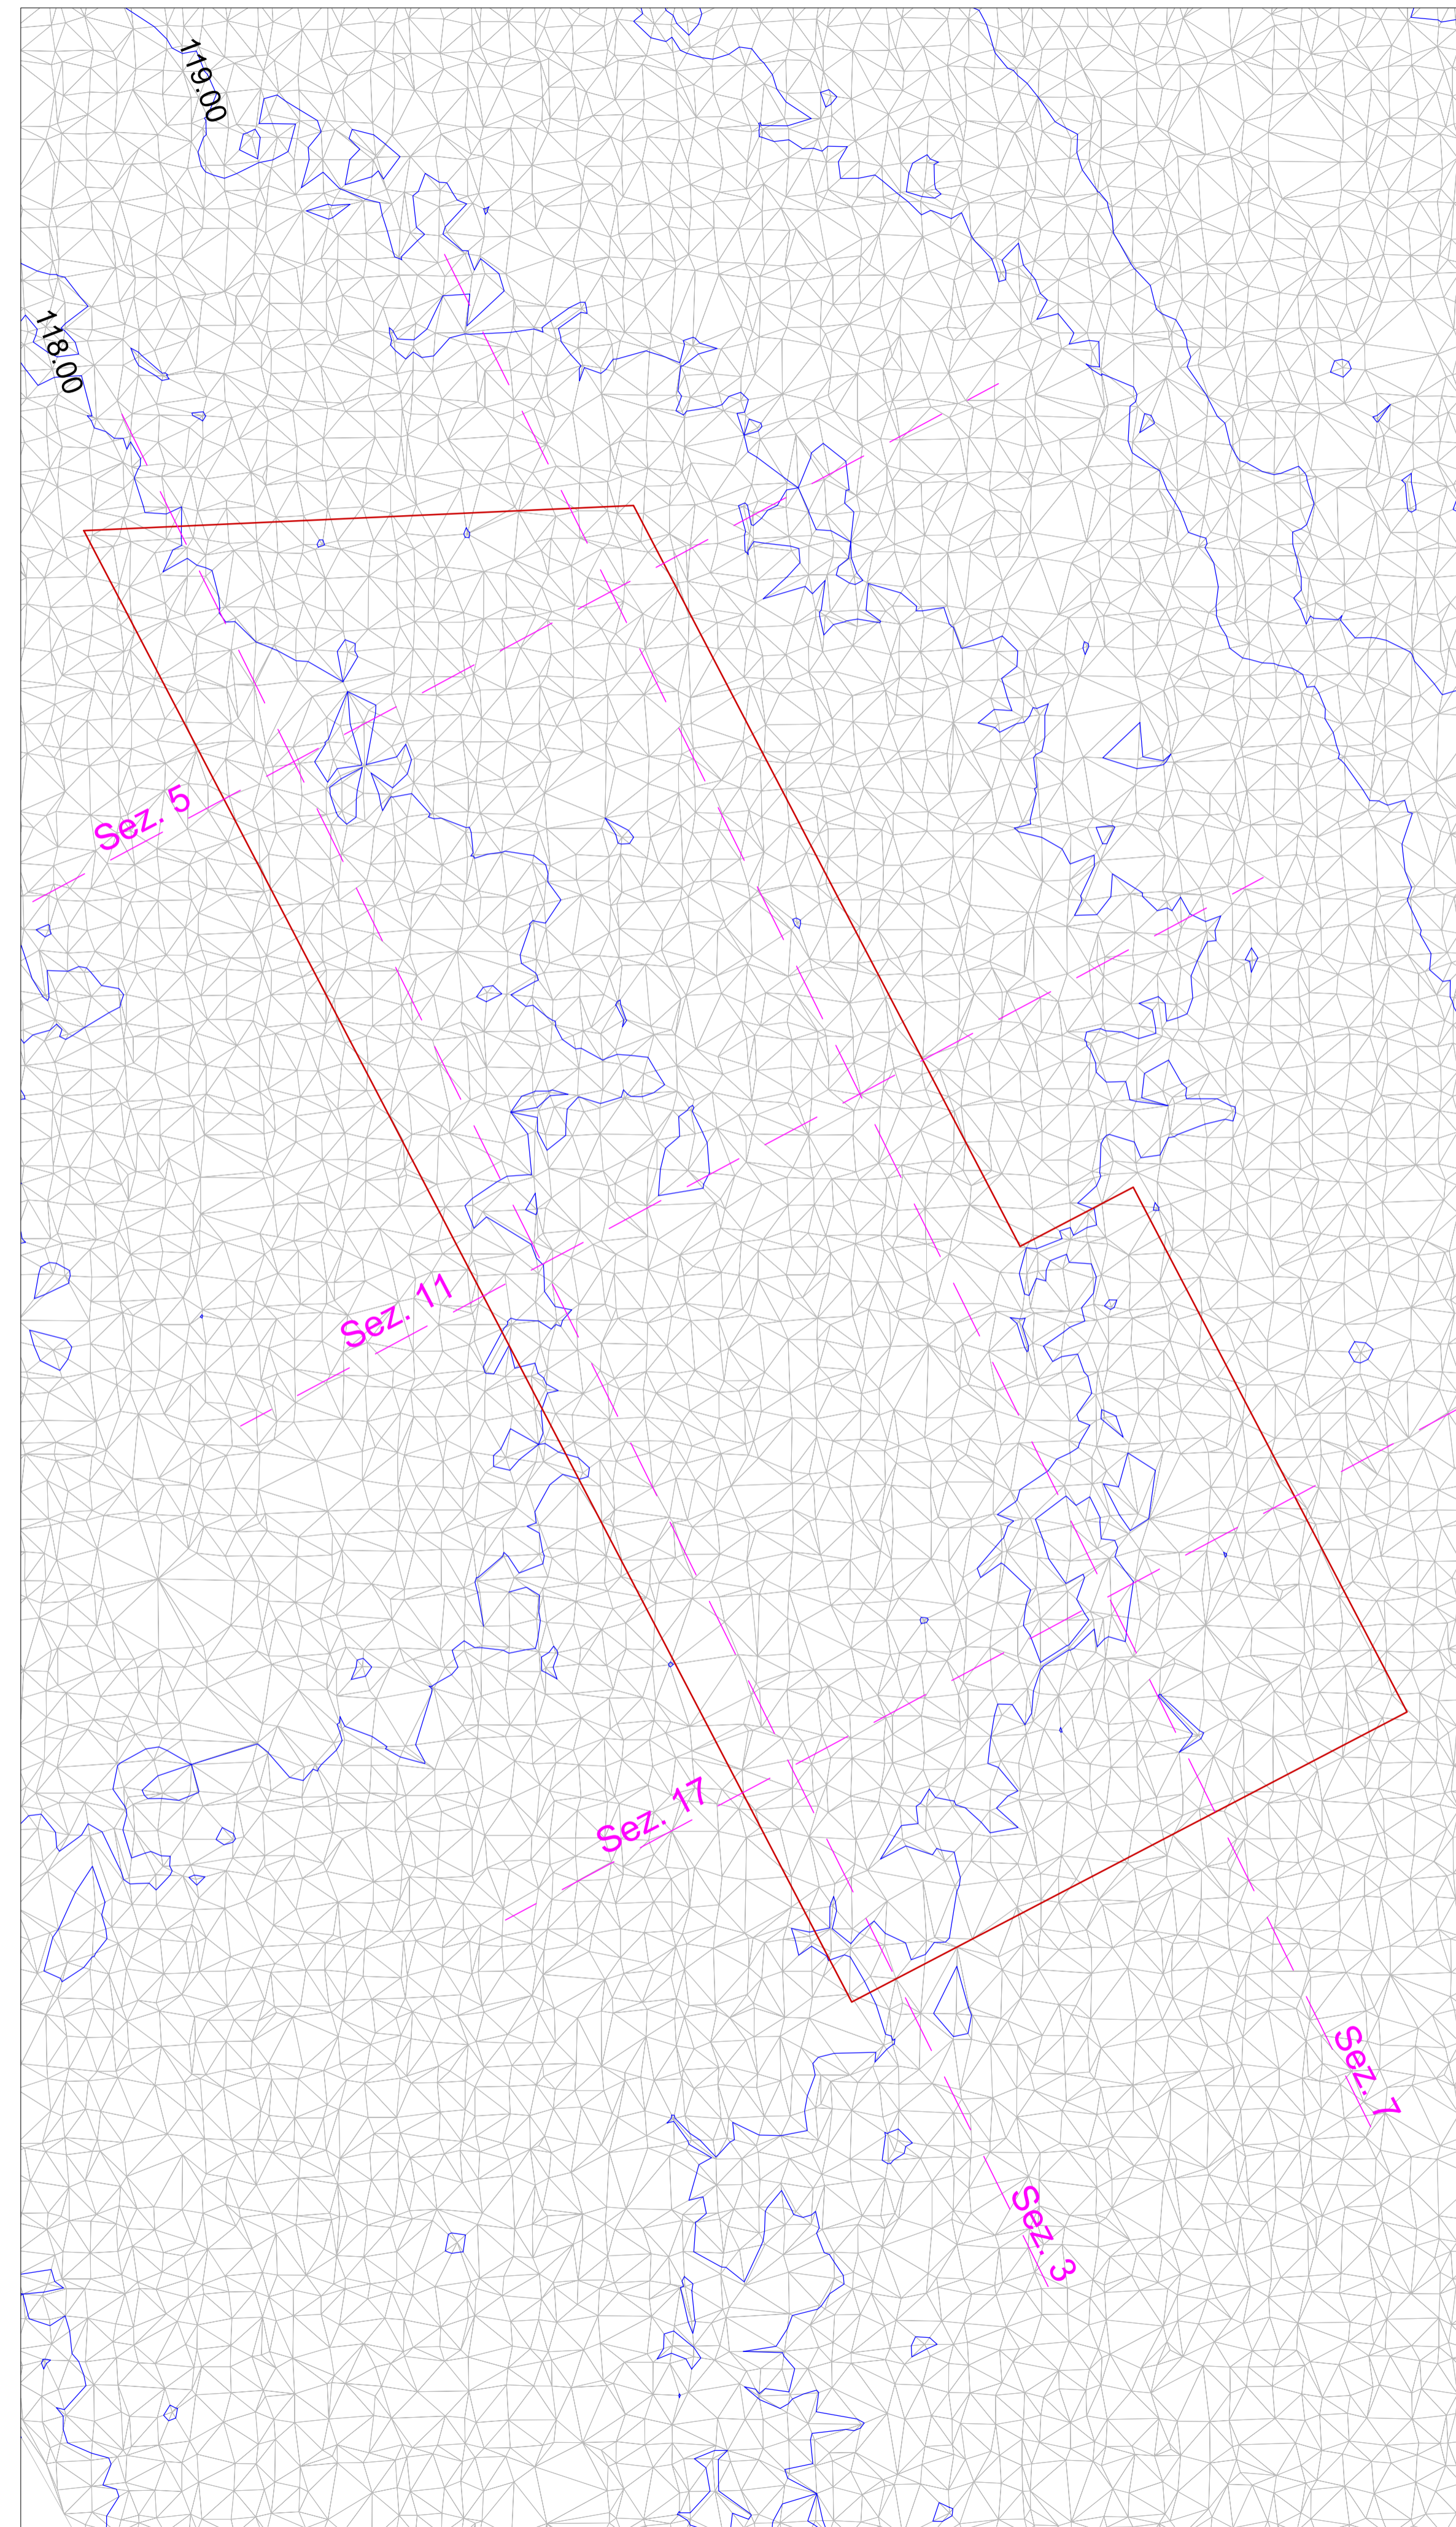


SEZIONE 5 _ scala 1:400

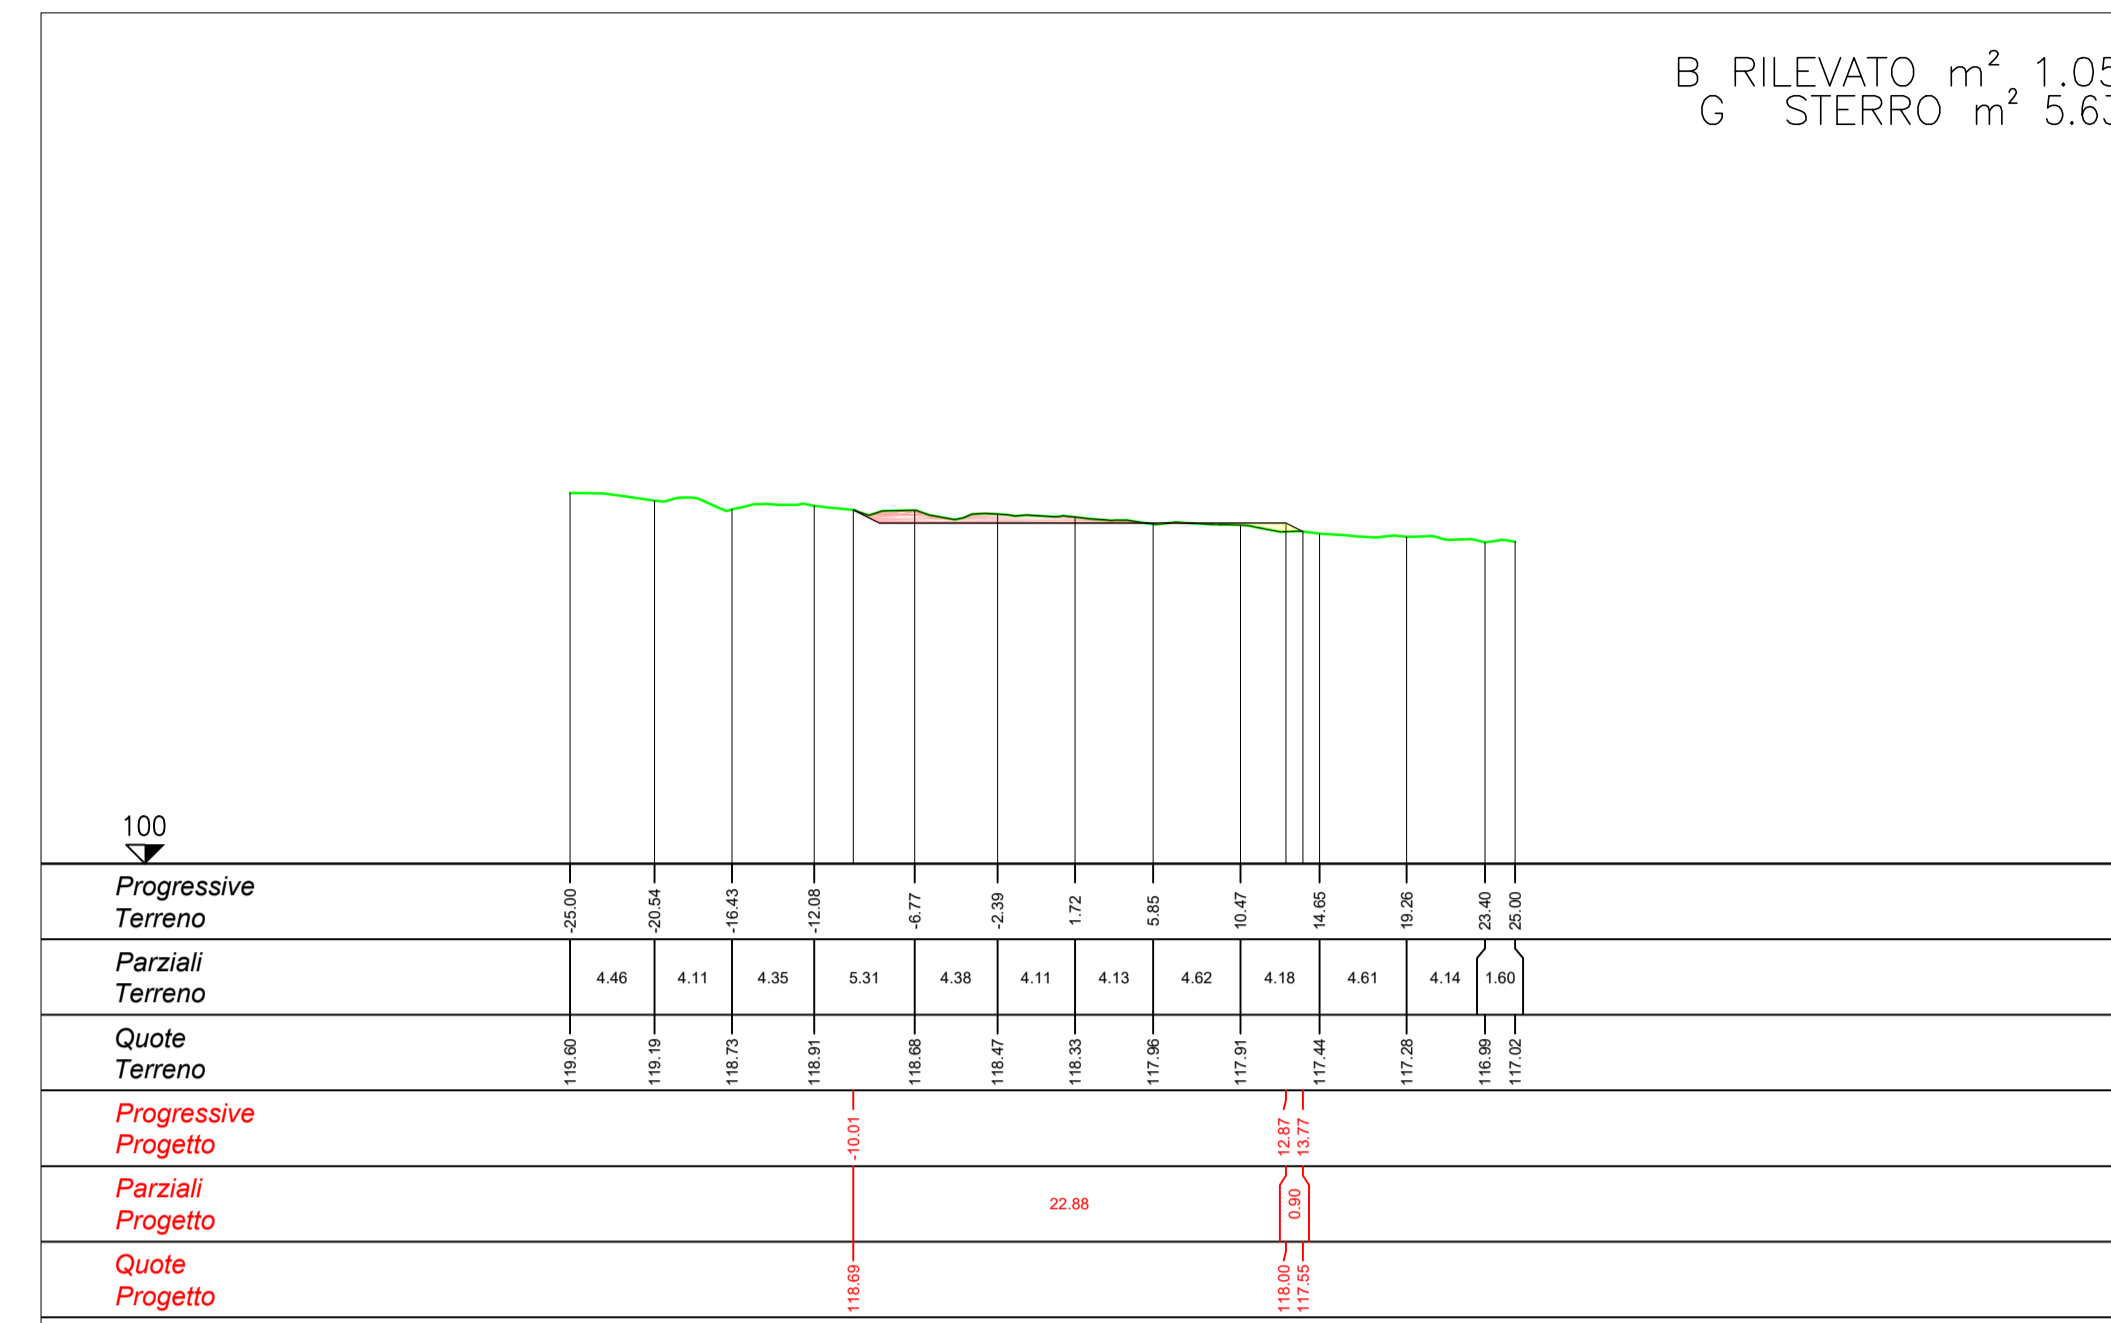


SEZIONE 11 _ scala 1:400

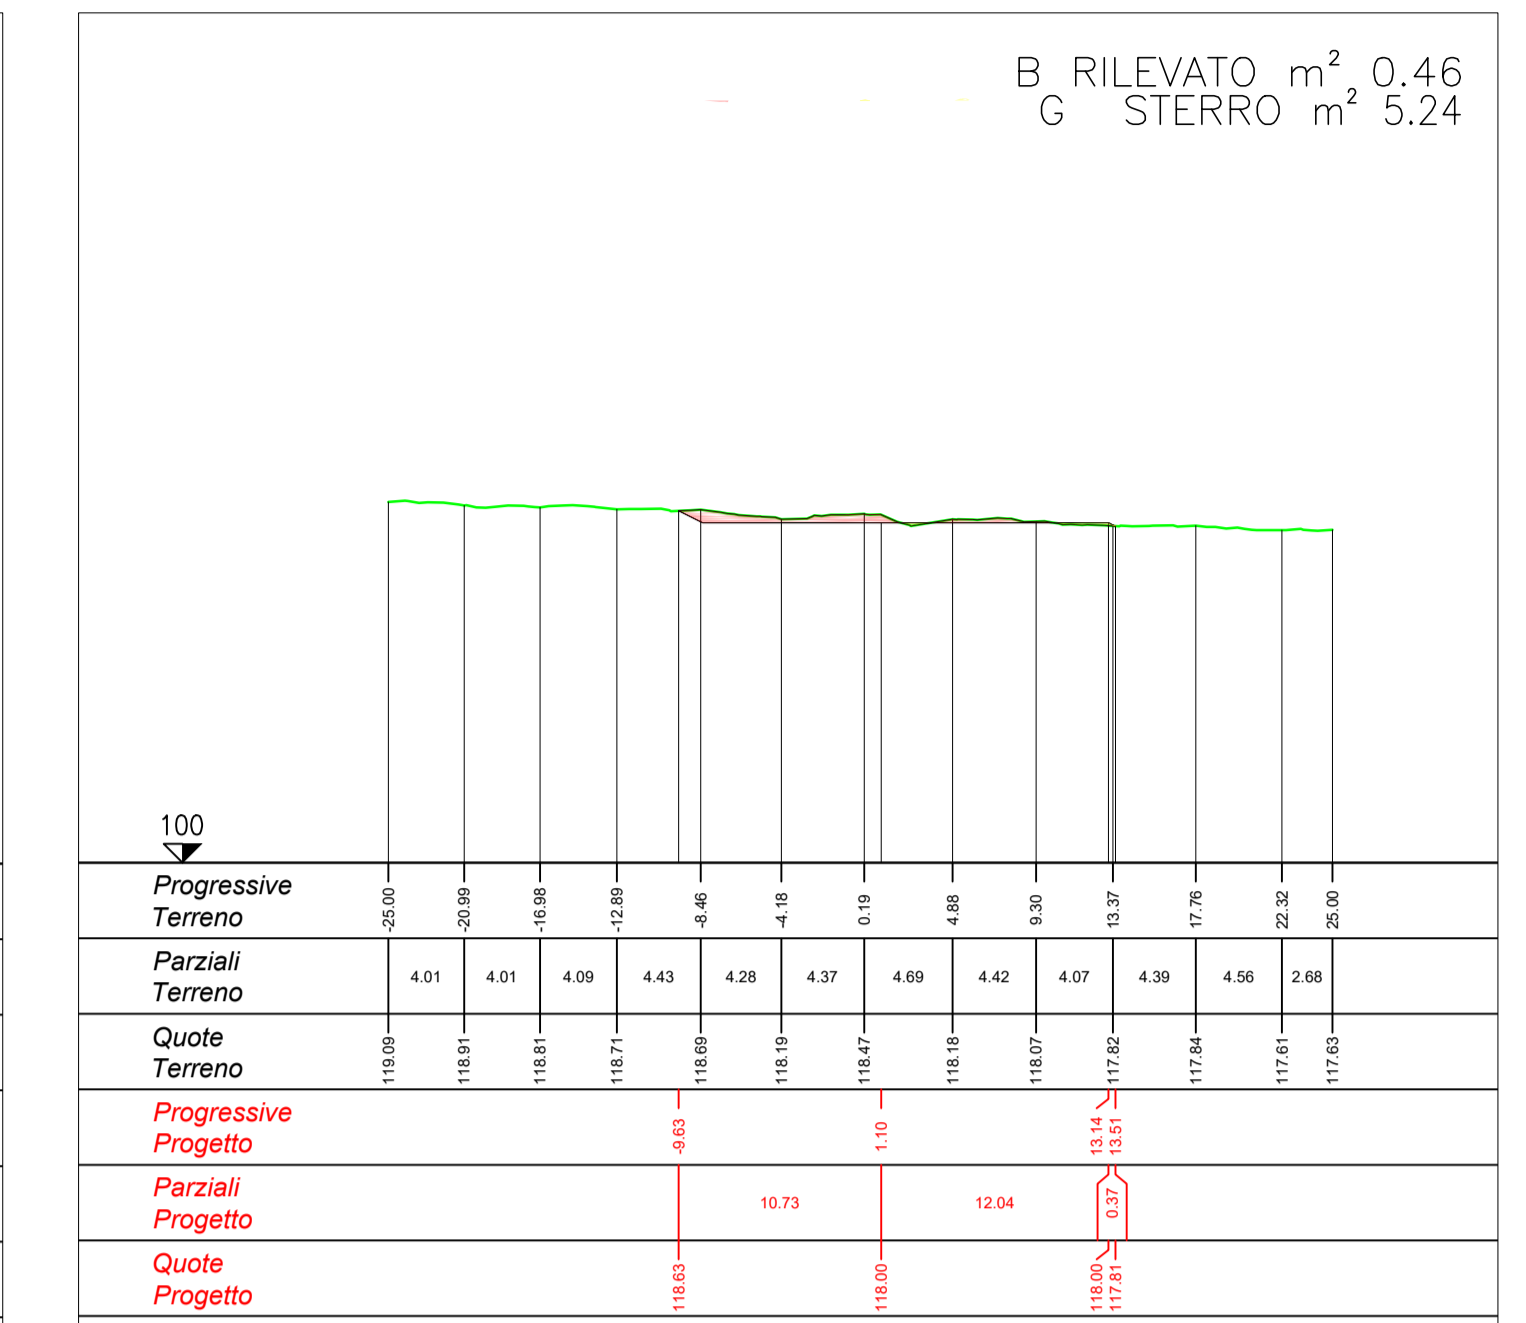


SEZIONE 3 _ scala 1:400

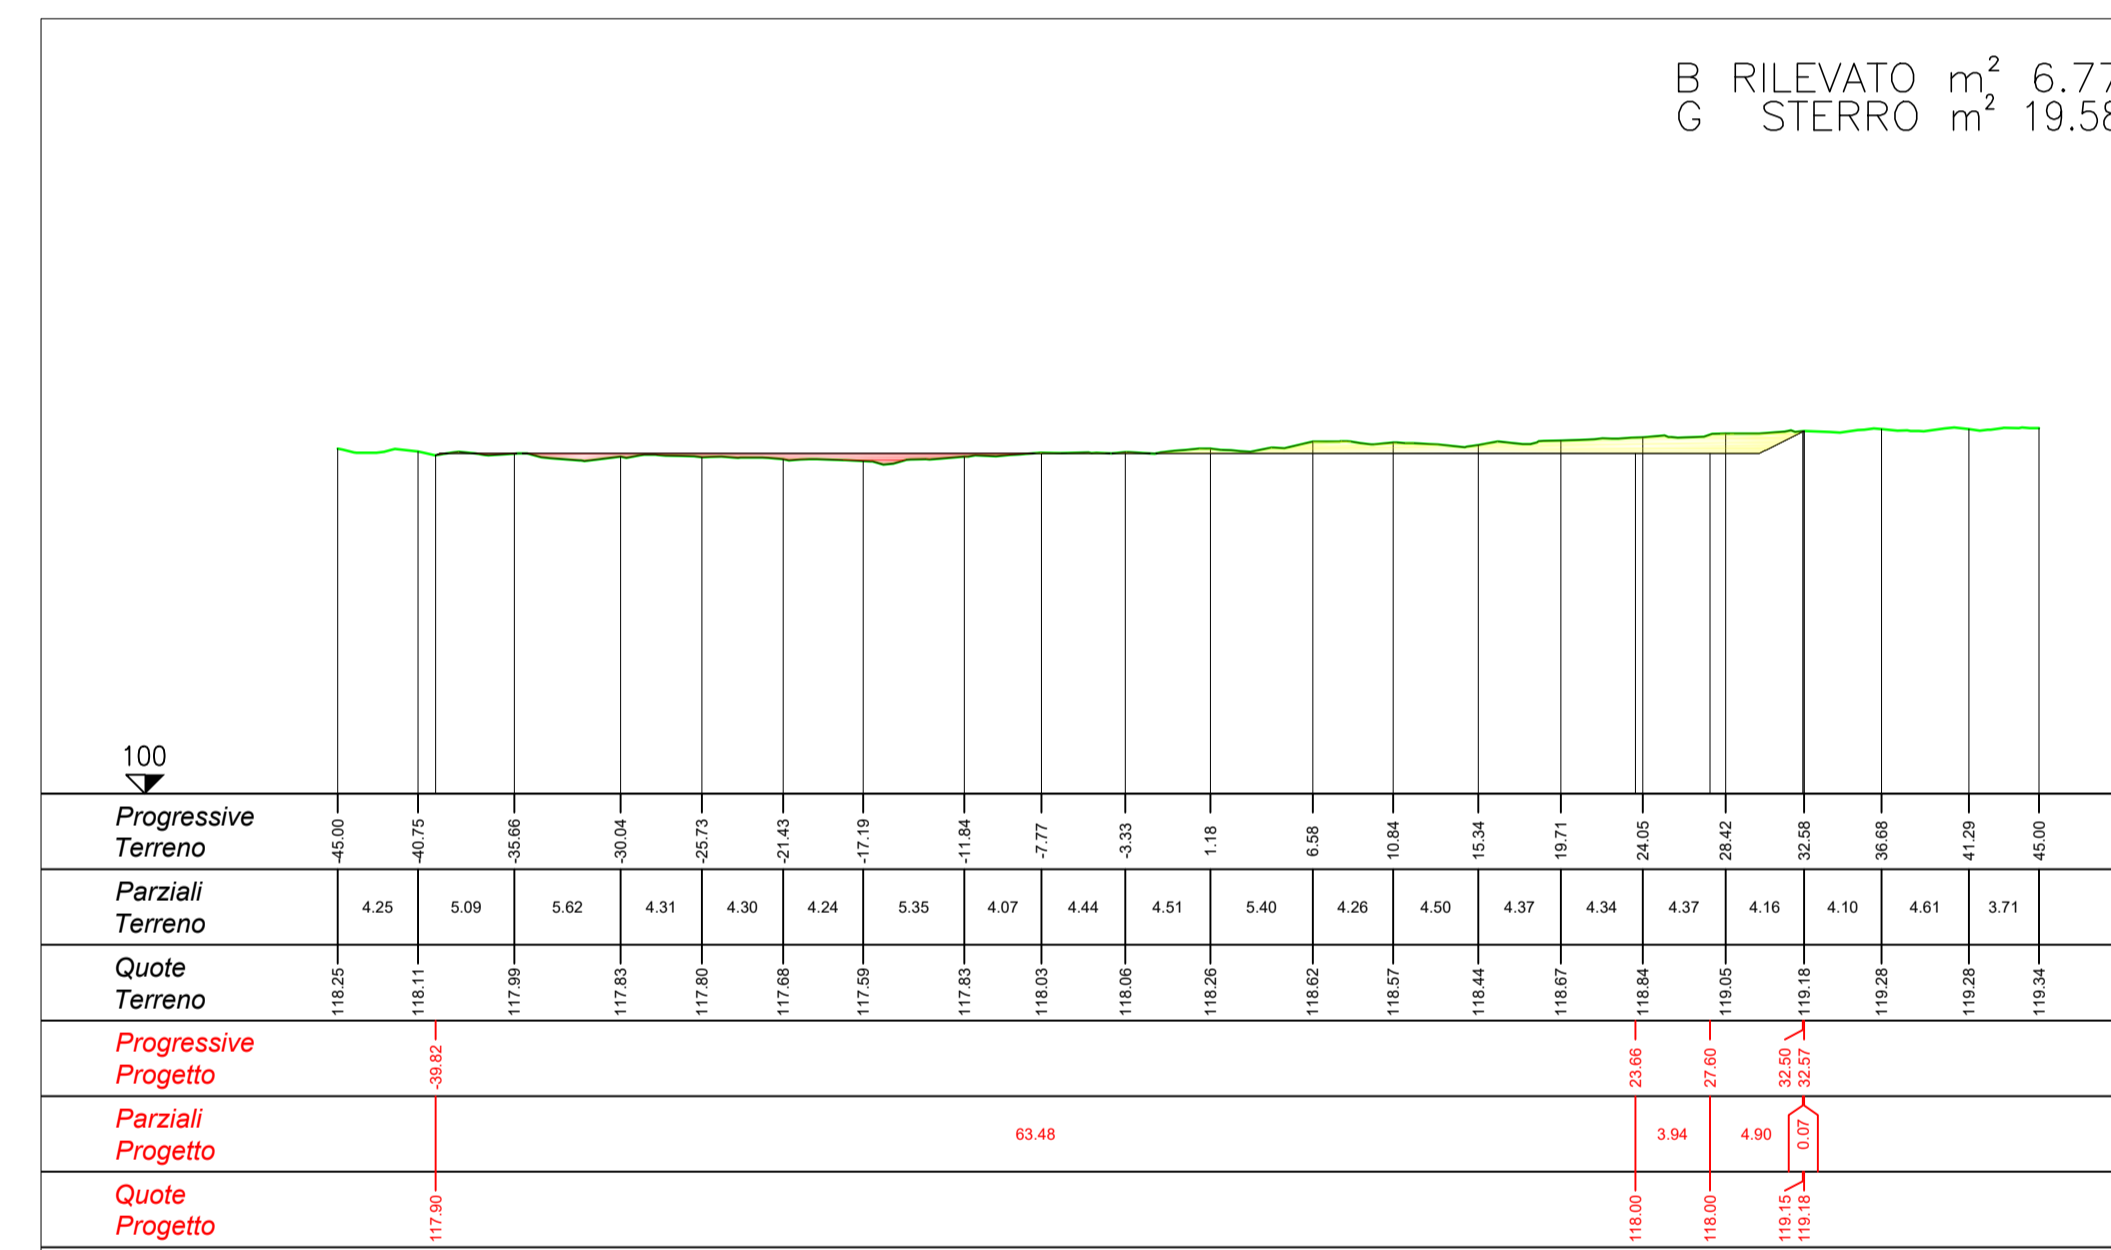

SEZIONE 17 _ scala 1:400

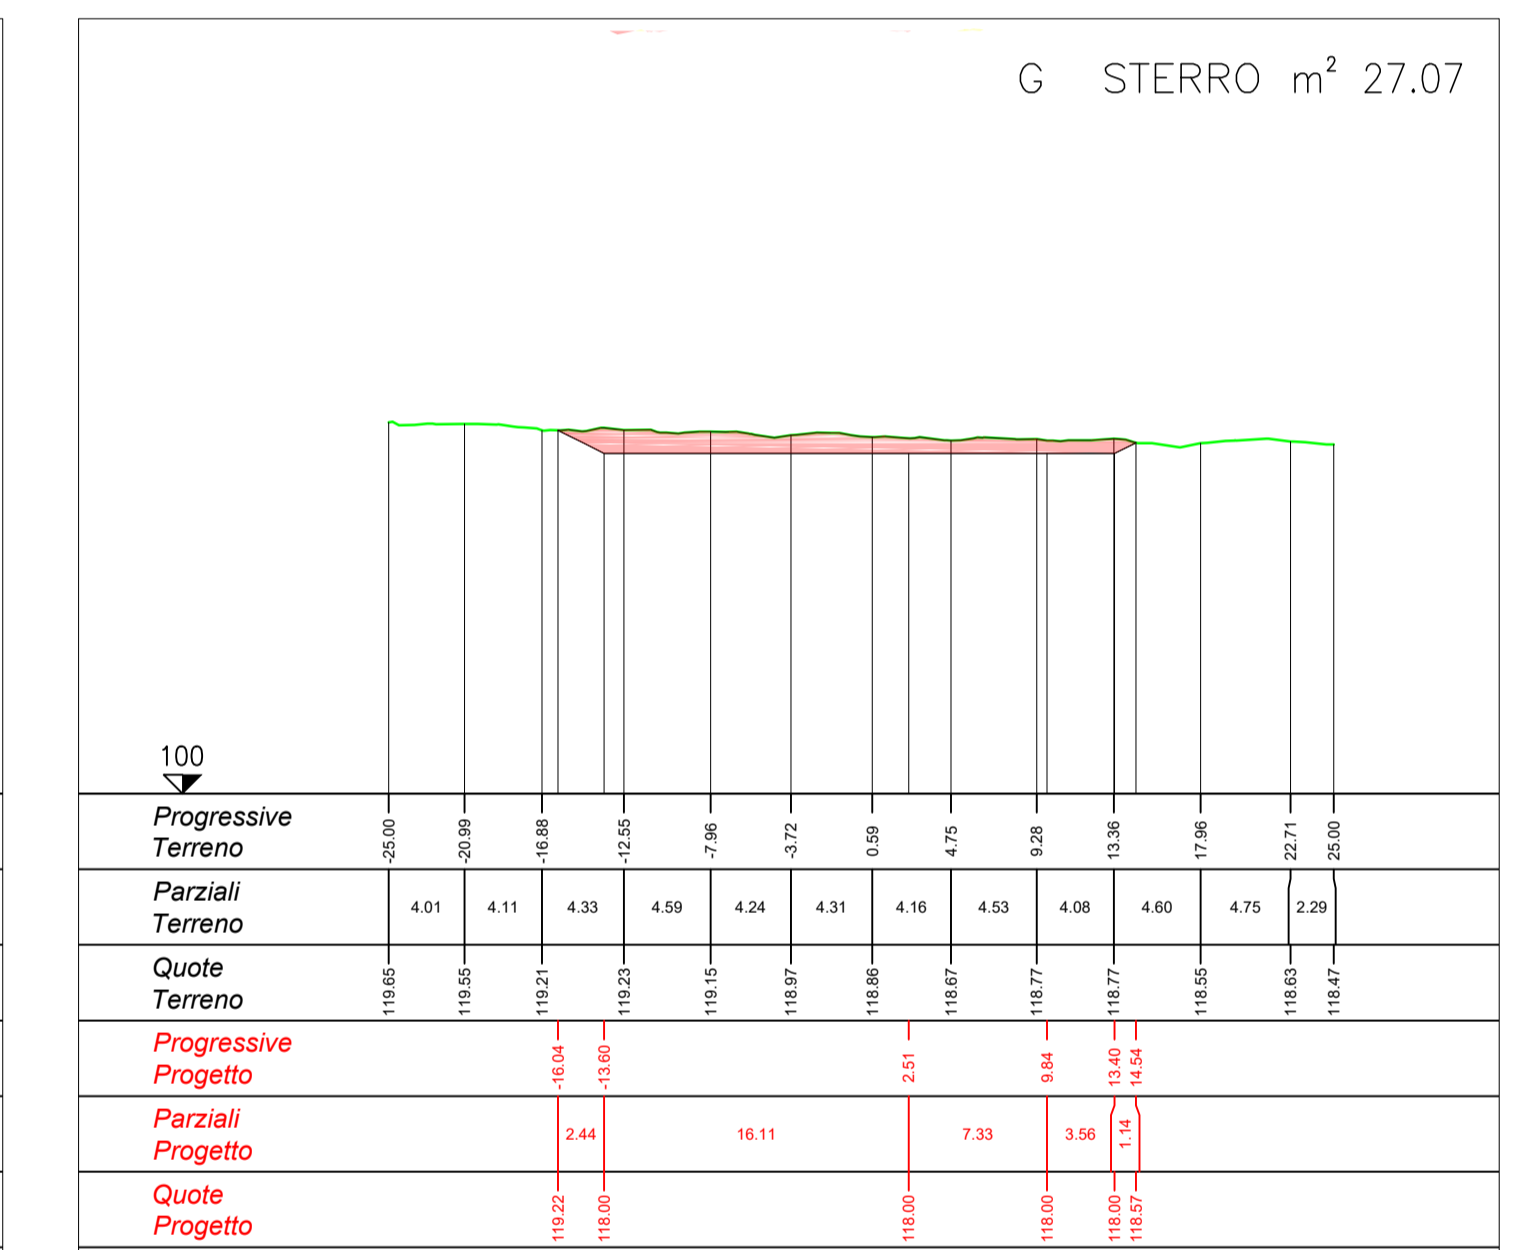

SEZIONE 7 _ scala 1:400

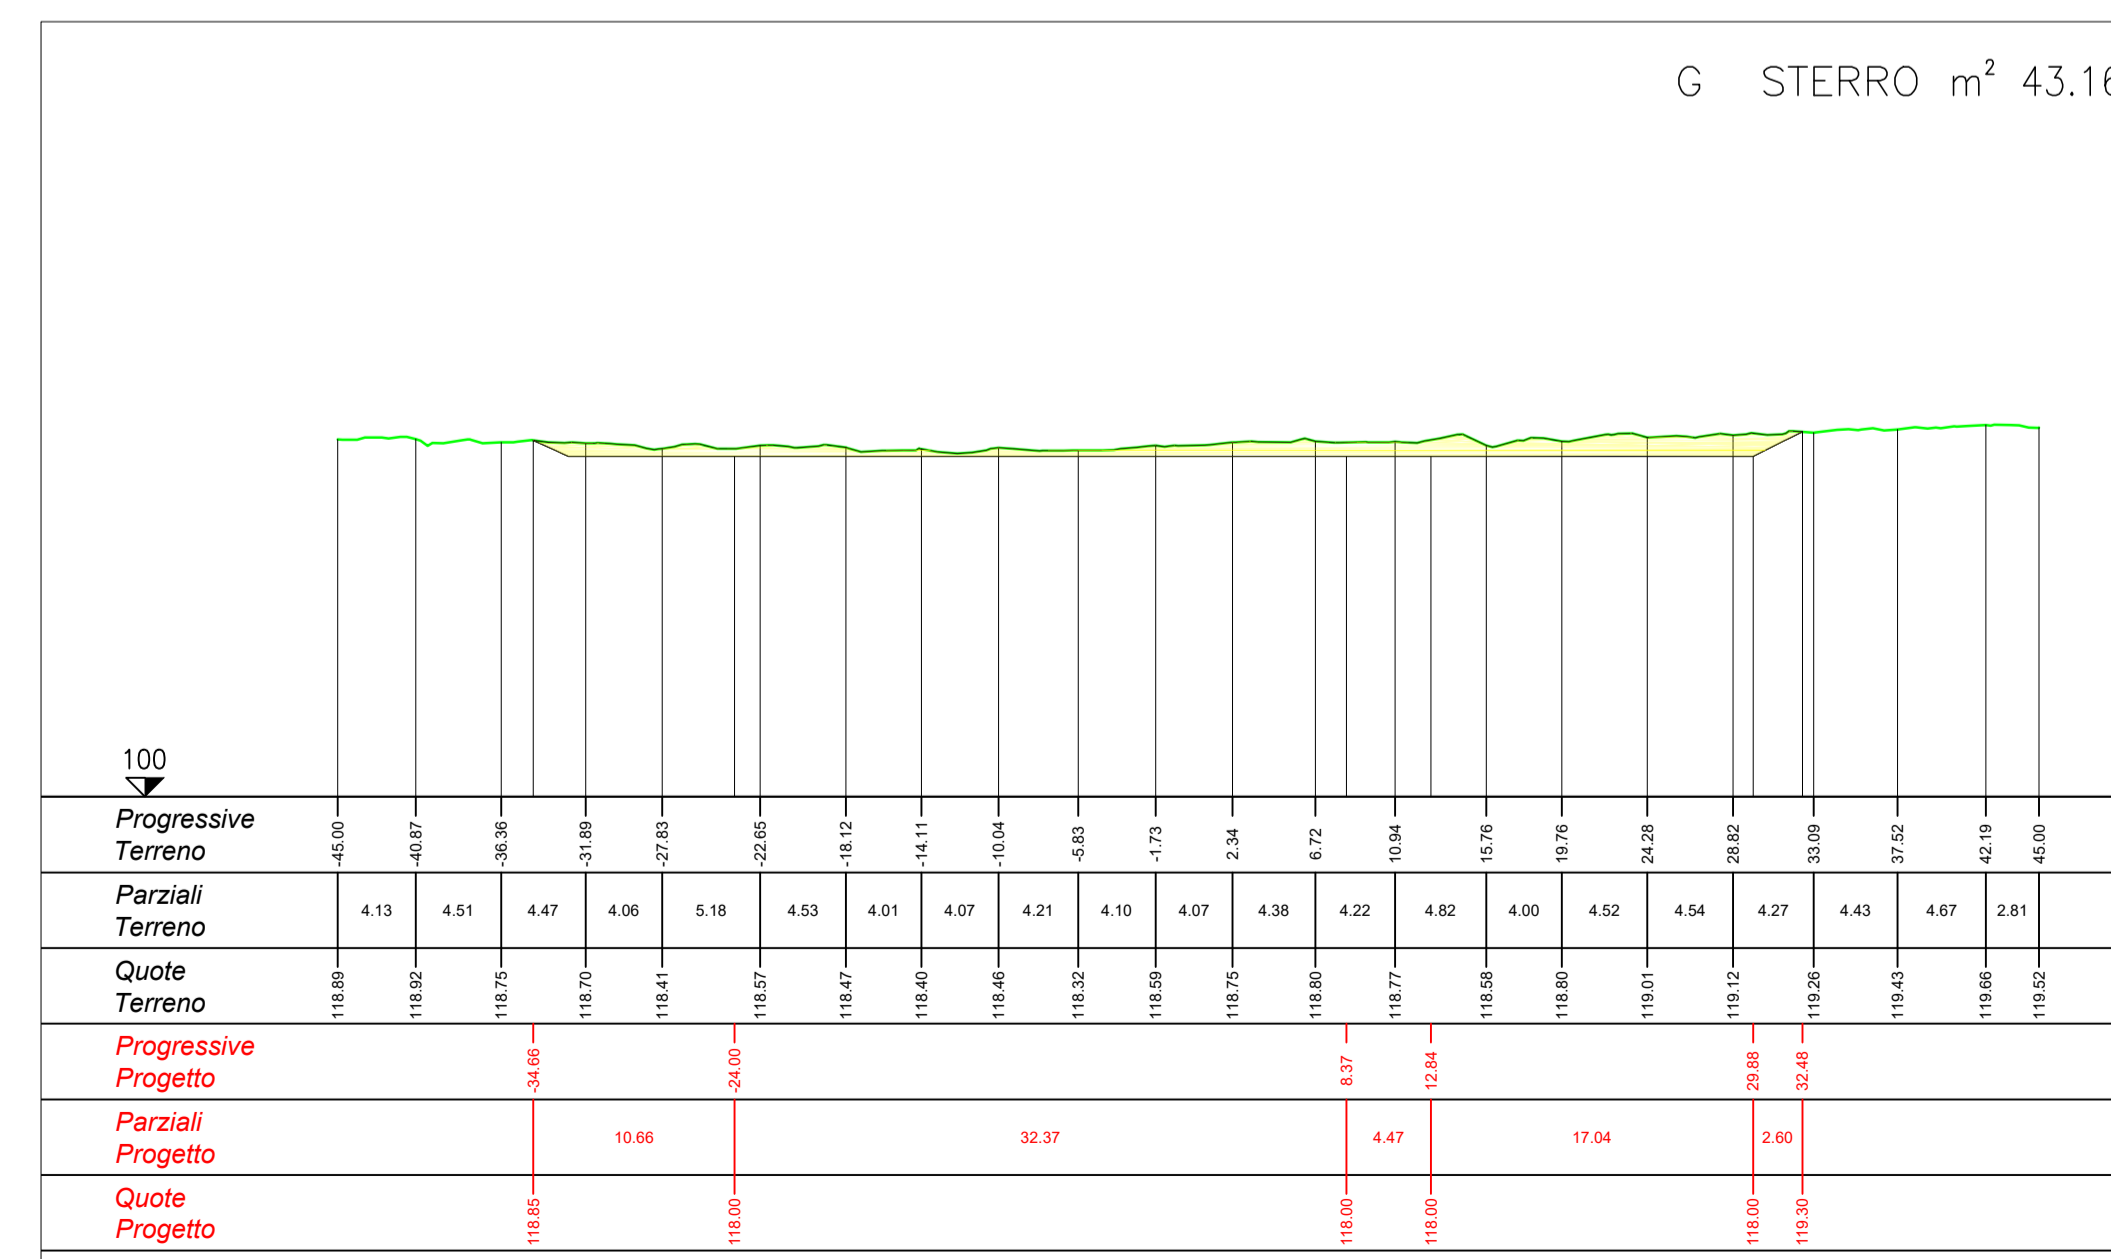

Ing. Francesco Desiderio Lanzillo
Ordine degli Ingegneri
della Provincia di Palermo n. 4488

Progetto di realizzazione di un impianto eolico e opere connesse nei Comuni di Mazara del Vallo (TP), Salemi (TP) e Santa Ninfa (TP), denominato Anemos

Elaborato: PIAZZOLA WTG-08
Numero foglio

IDENTIFICAZIONE ELABORATO

Livello progettazione	Codice elaborato	Data	Scala	REV.
Definitivo	ANMPDOT26-00	14/03/23	1:200/400	00

Società: Geremo s.r.l.