




SEZIONE 4 _ scala 1:400

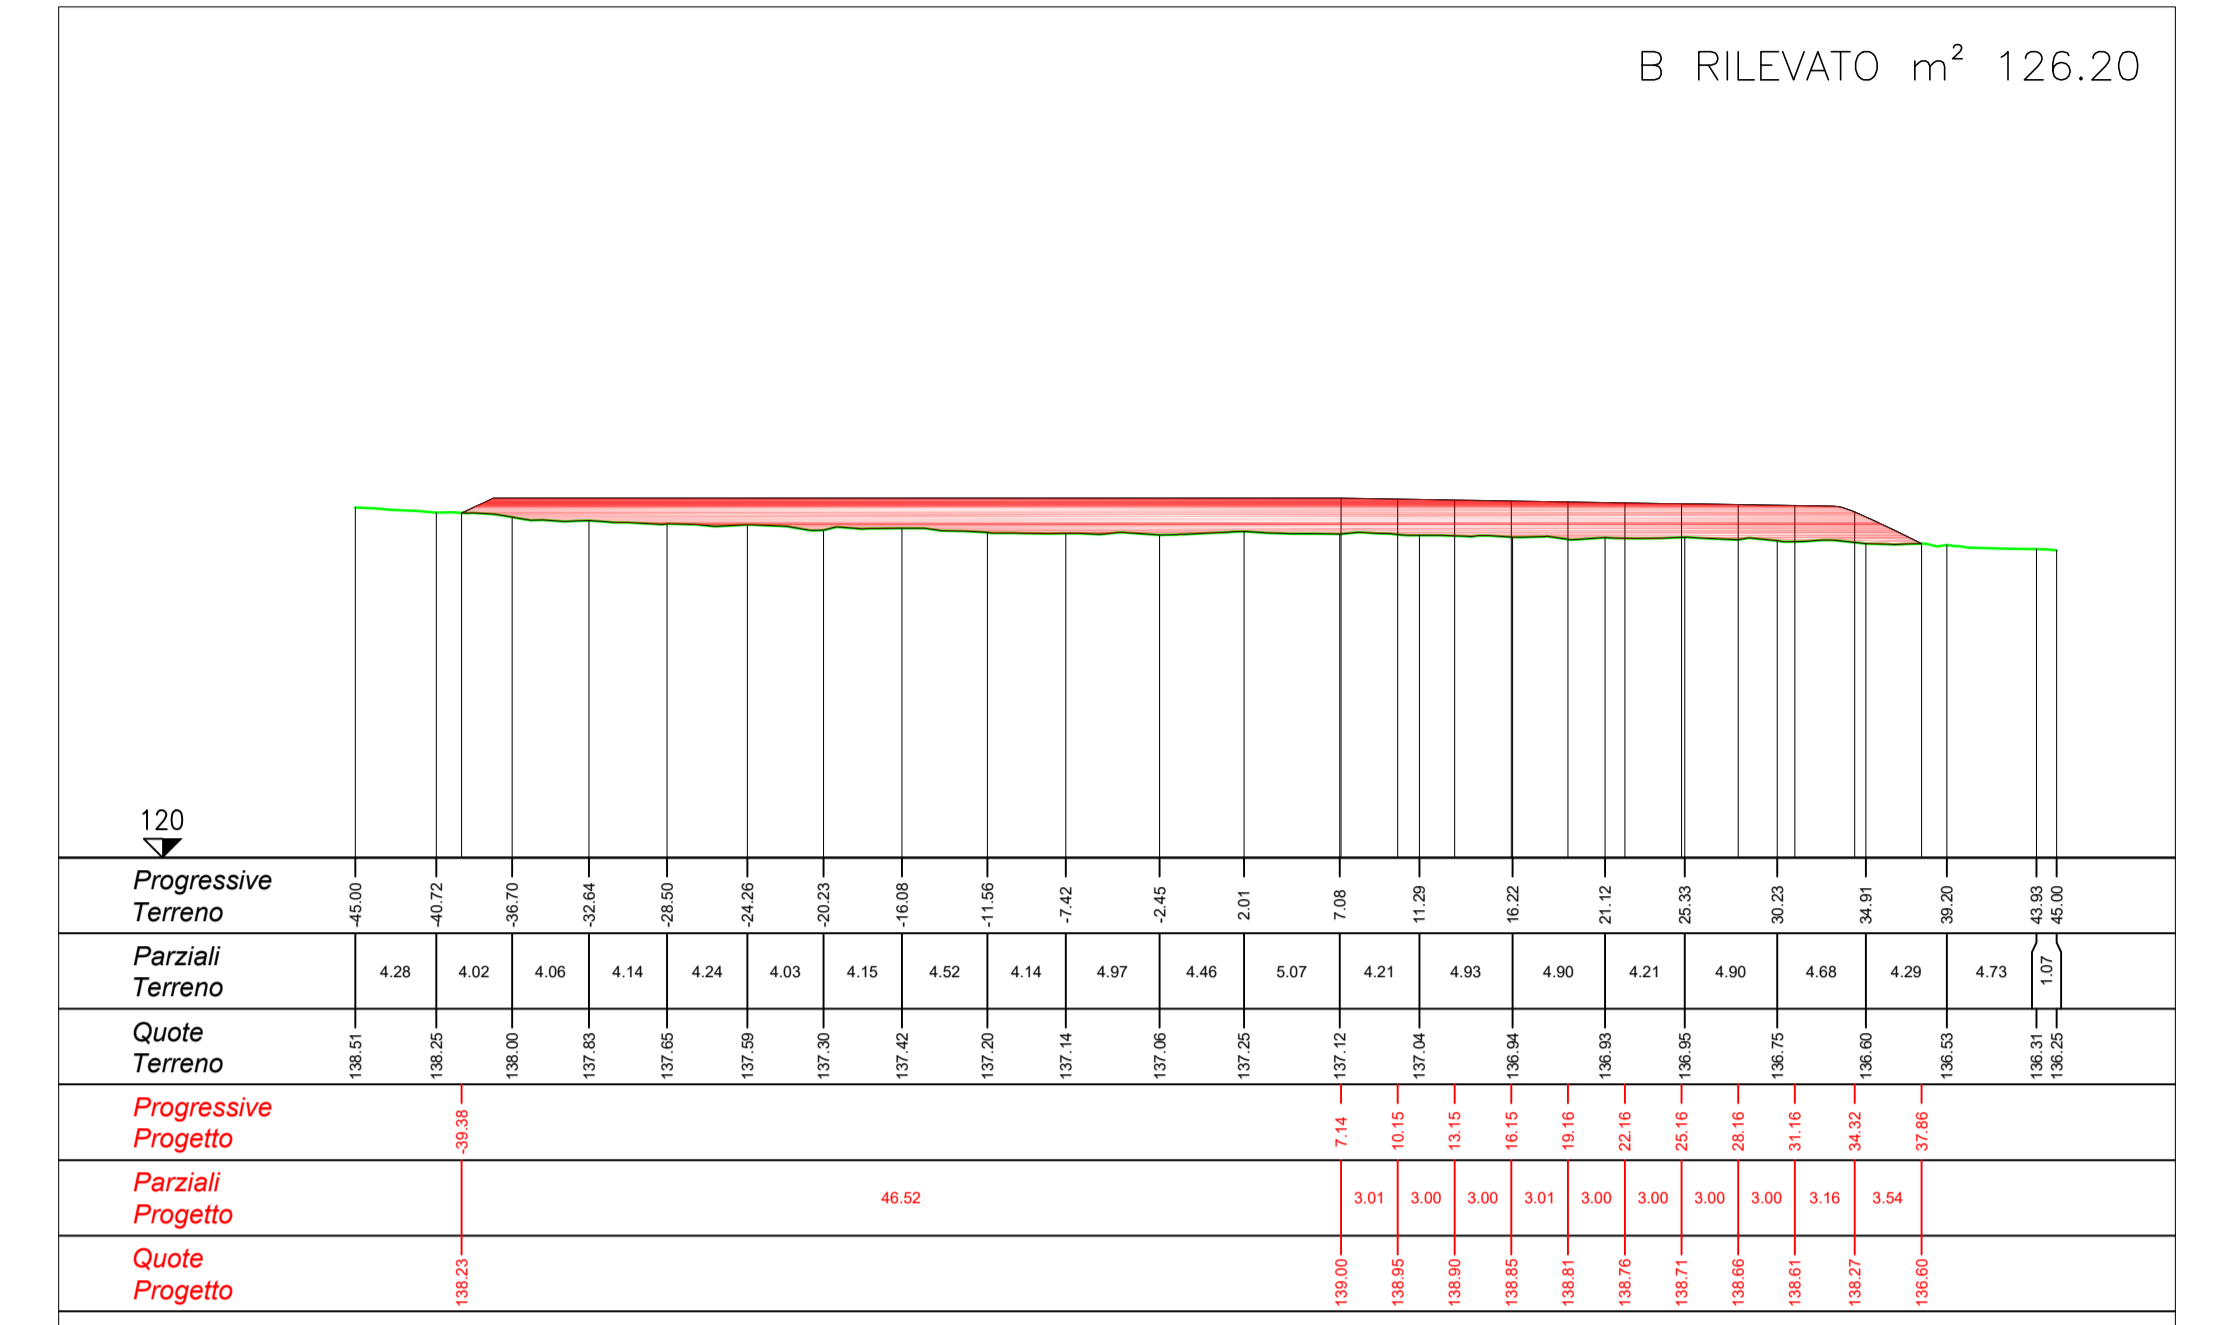


SEZIONE 9 _ scala 1:400

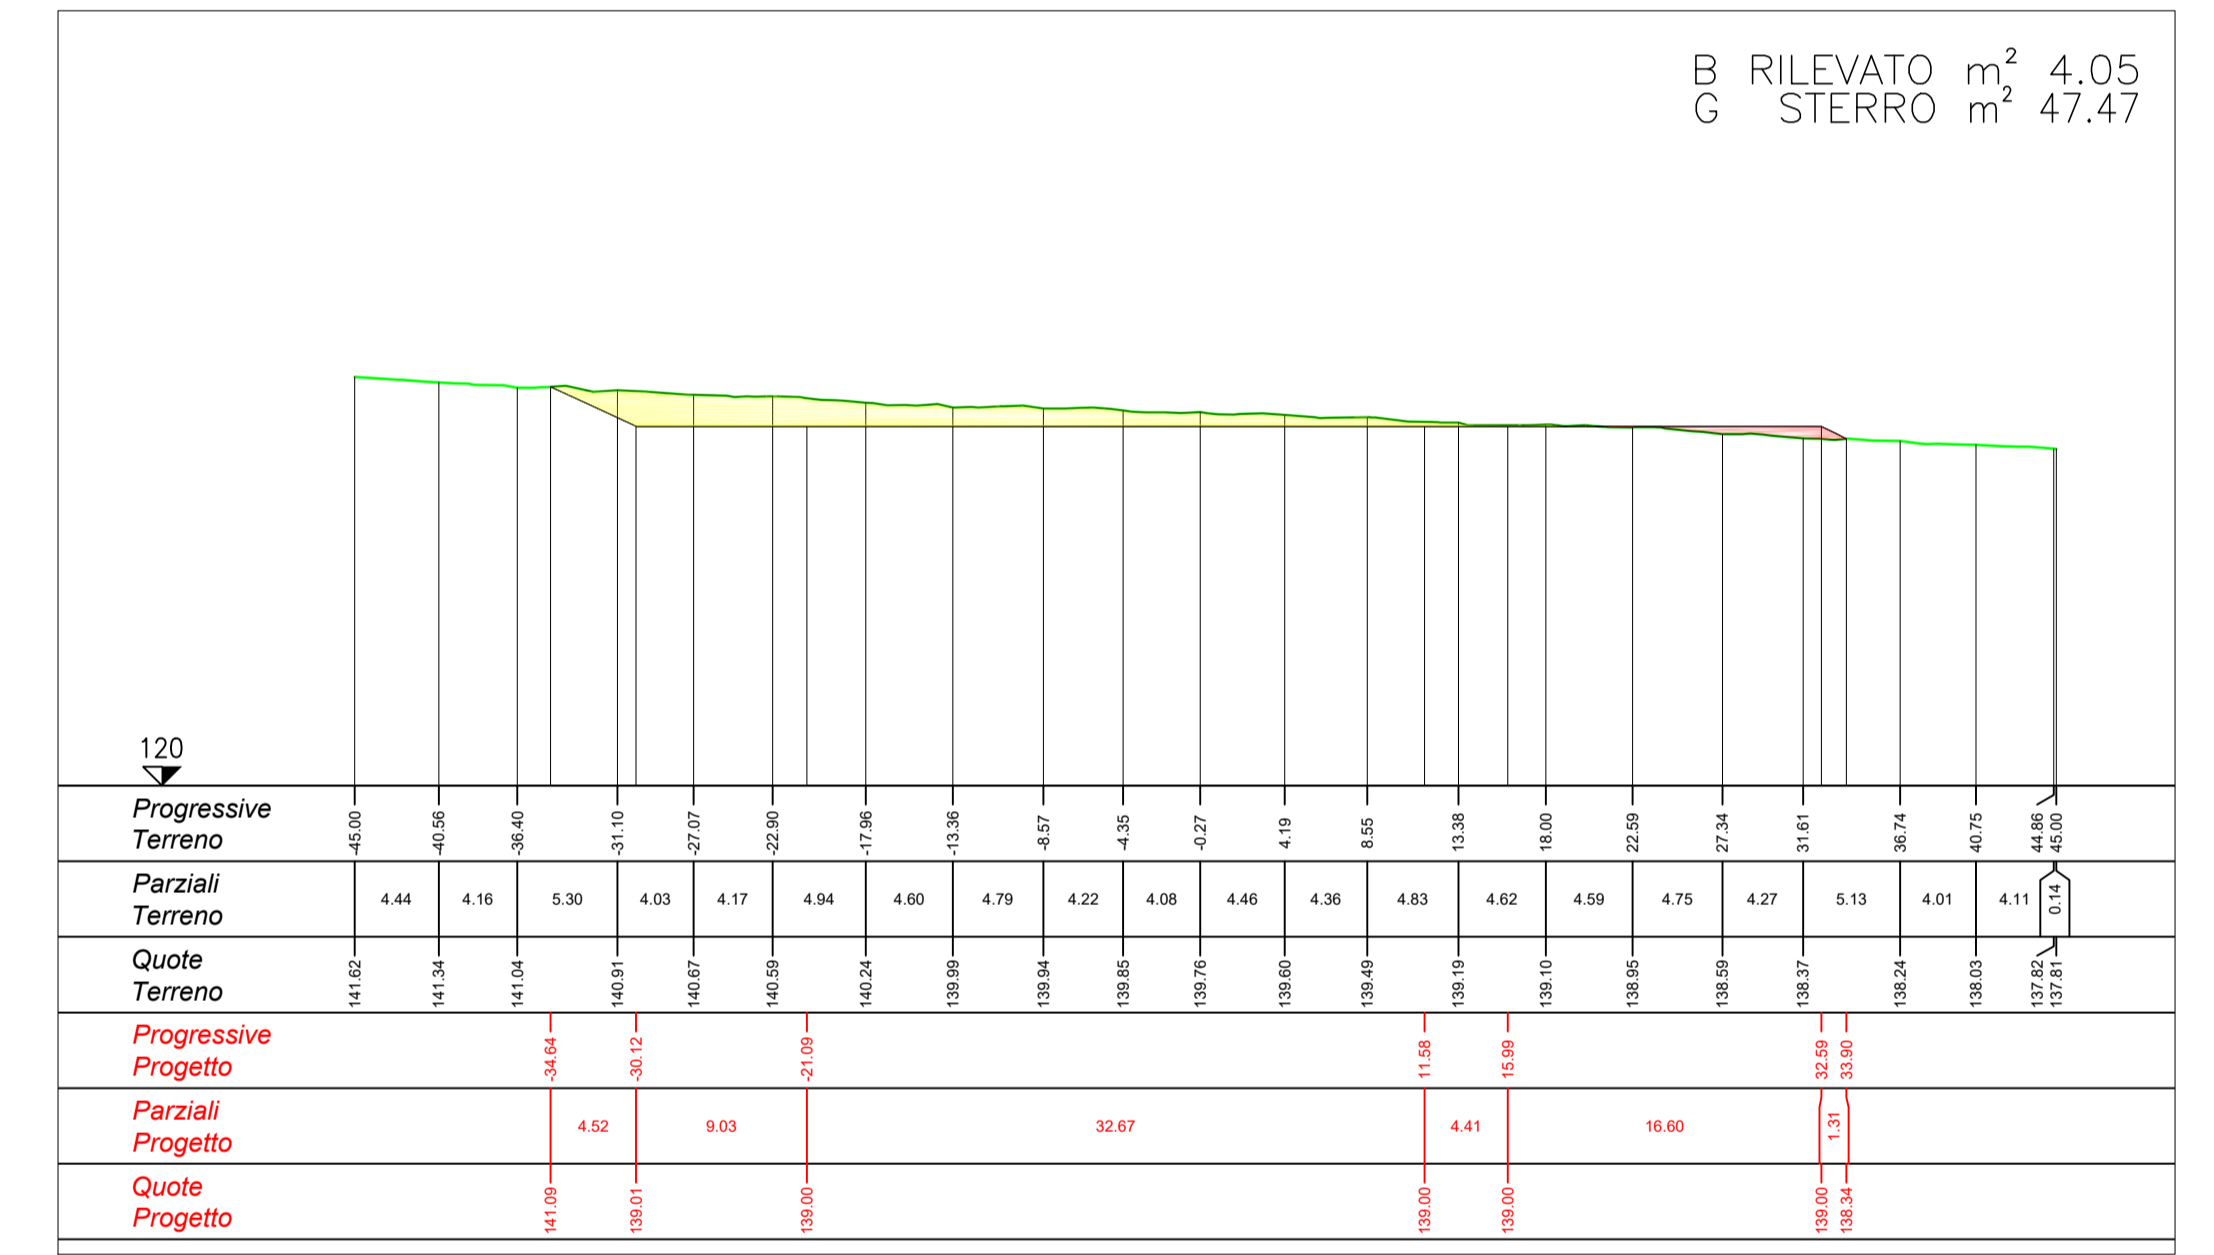


SEZIONE 6 _ scala 1:400

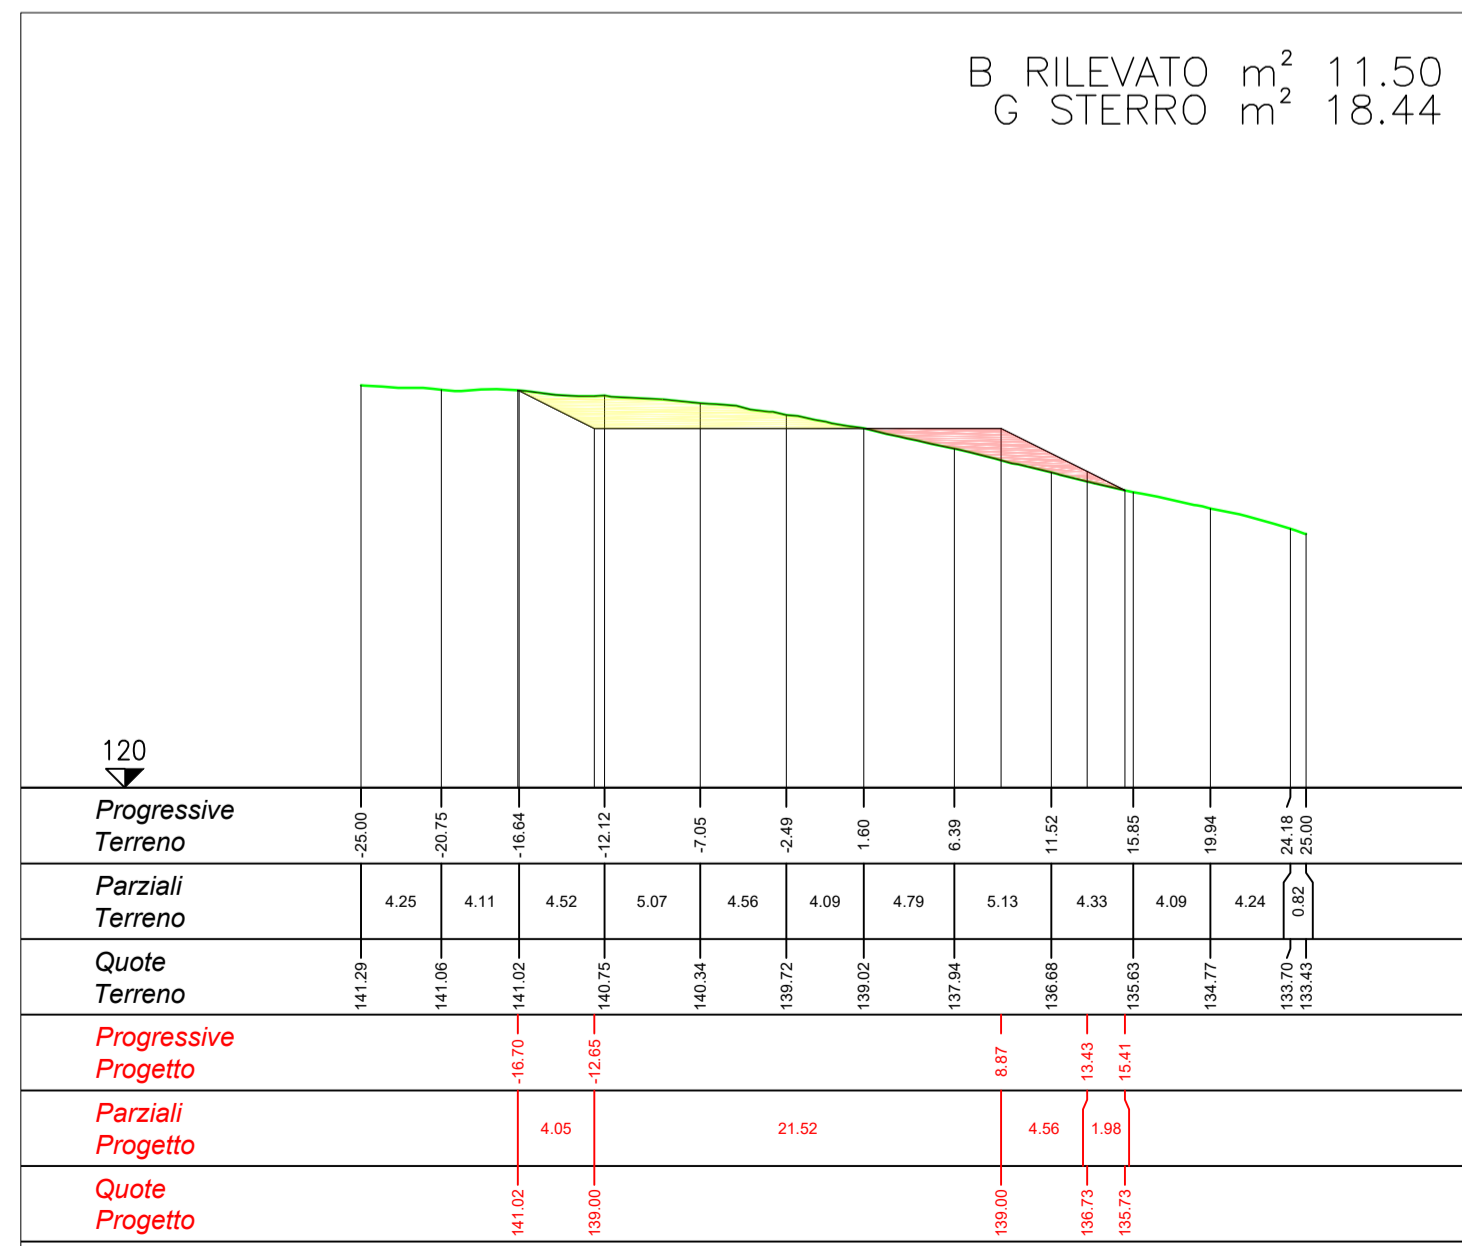

SEZIONE 12 _ scala 1:400

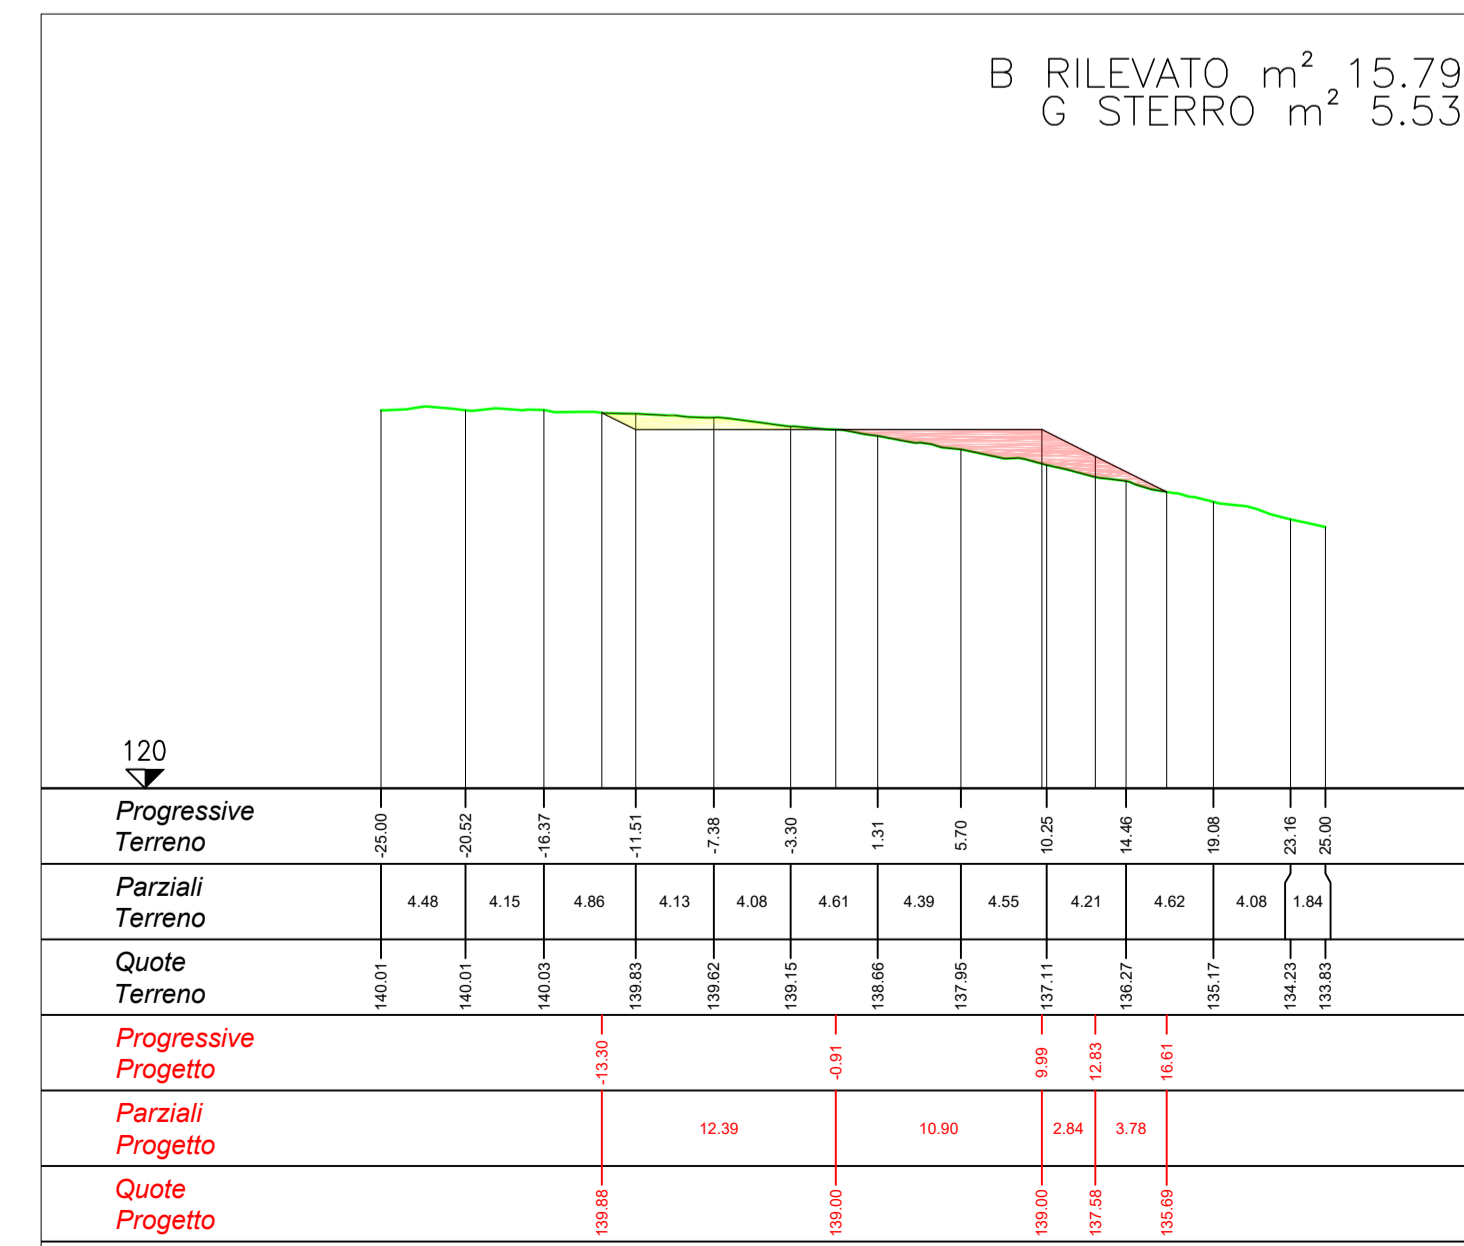

SEZIONE 18 _ scala 1:400

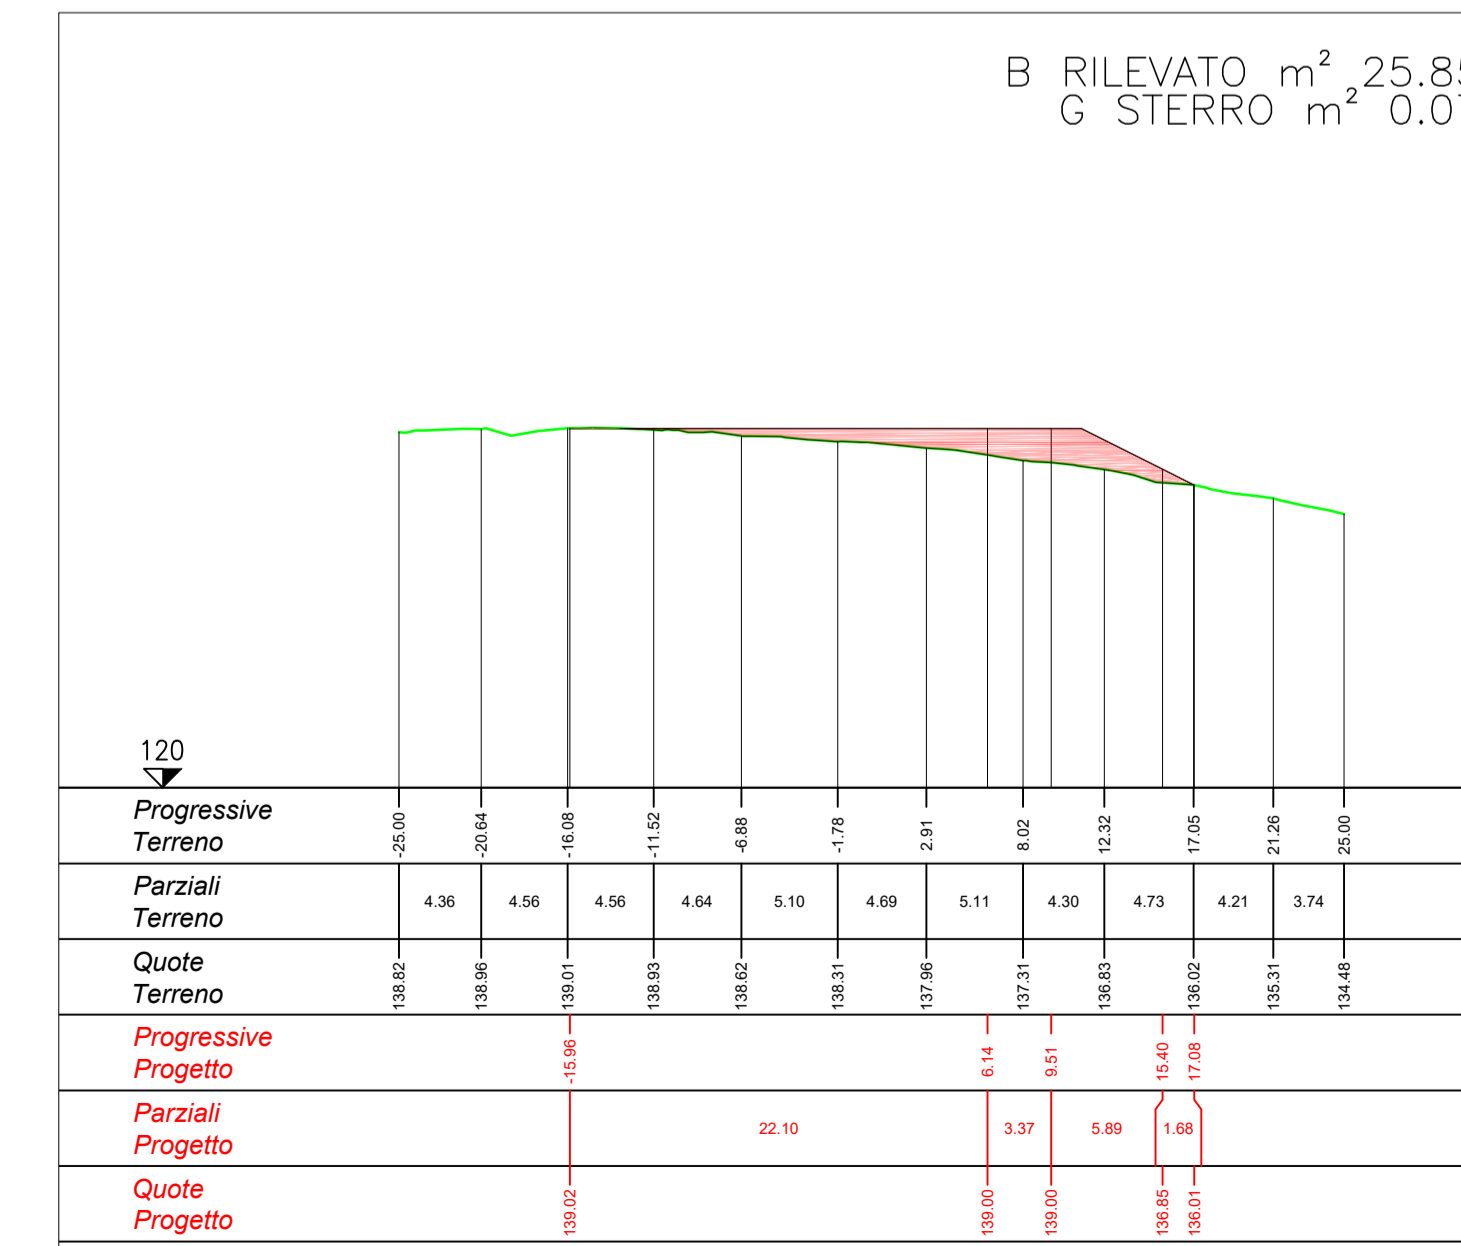

Ing. Francesco Desiderio Lanzillo
Ordine degli Ingegneri
della Provincia di Palermo n. 4468

Progetto di realizzazione di un impianto eolico e opere connesse nei Comuni di Mazara del Vallo (TP), Salemi (TP) e Santa Ninfa (TP), denominato *Anemos*

Elaborato: PIAZZOLA WTG-09

Numero foglio

IDENTIFICAZIONE ELABORATO

Livello progettazione	Definitivo	Codice elaborato	ANMPDOT27-00	Data	14/03/23	Scala	1:200/400	REV.	00
-----------------------	------------	------------------	--------------	------	----------	-------	-----------	------	----

Società: Geremo s.r.l.