




SEZIONE 6 _scala 1:400

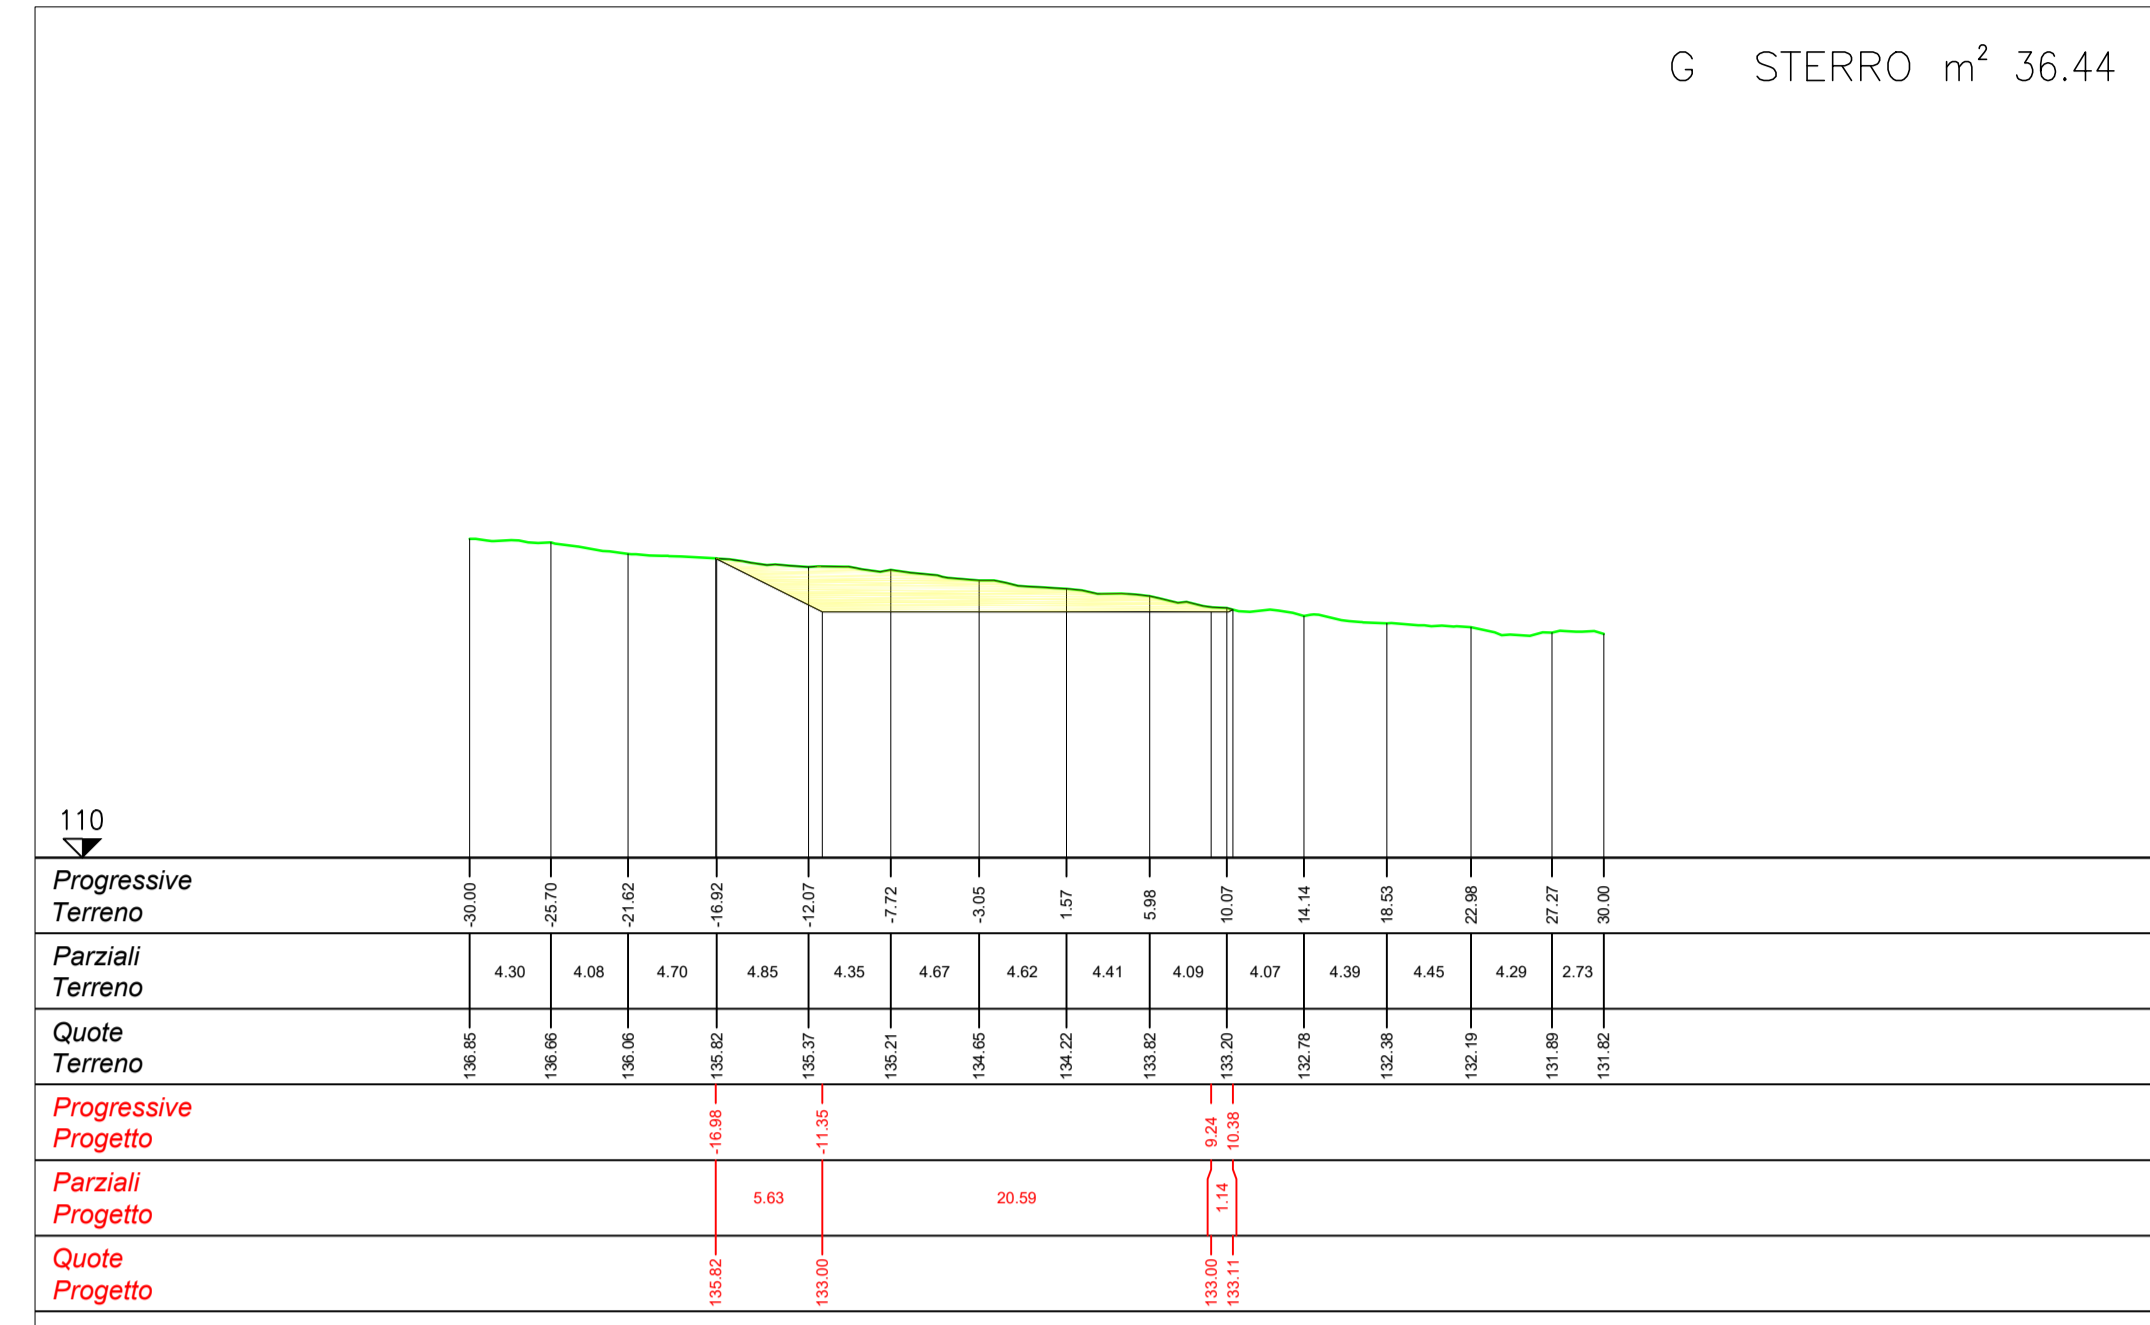


SEZIONE 11 _scala 1:400

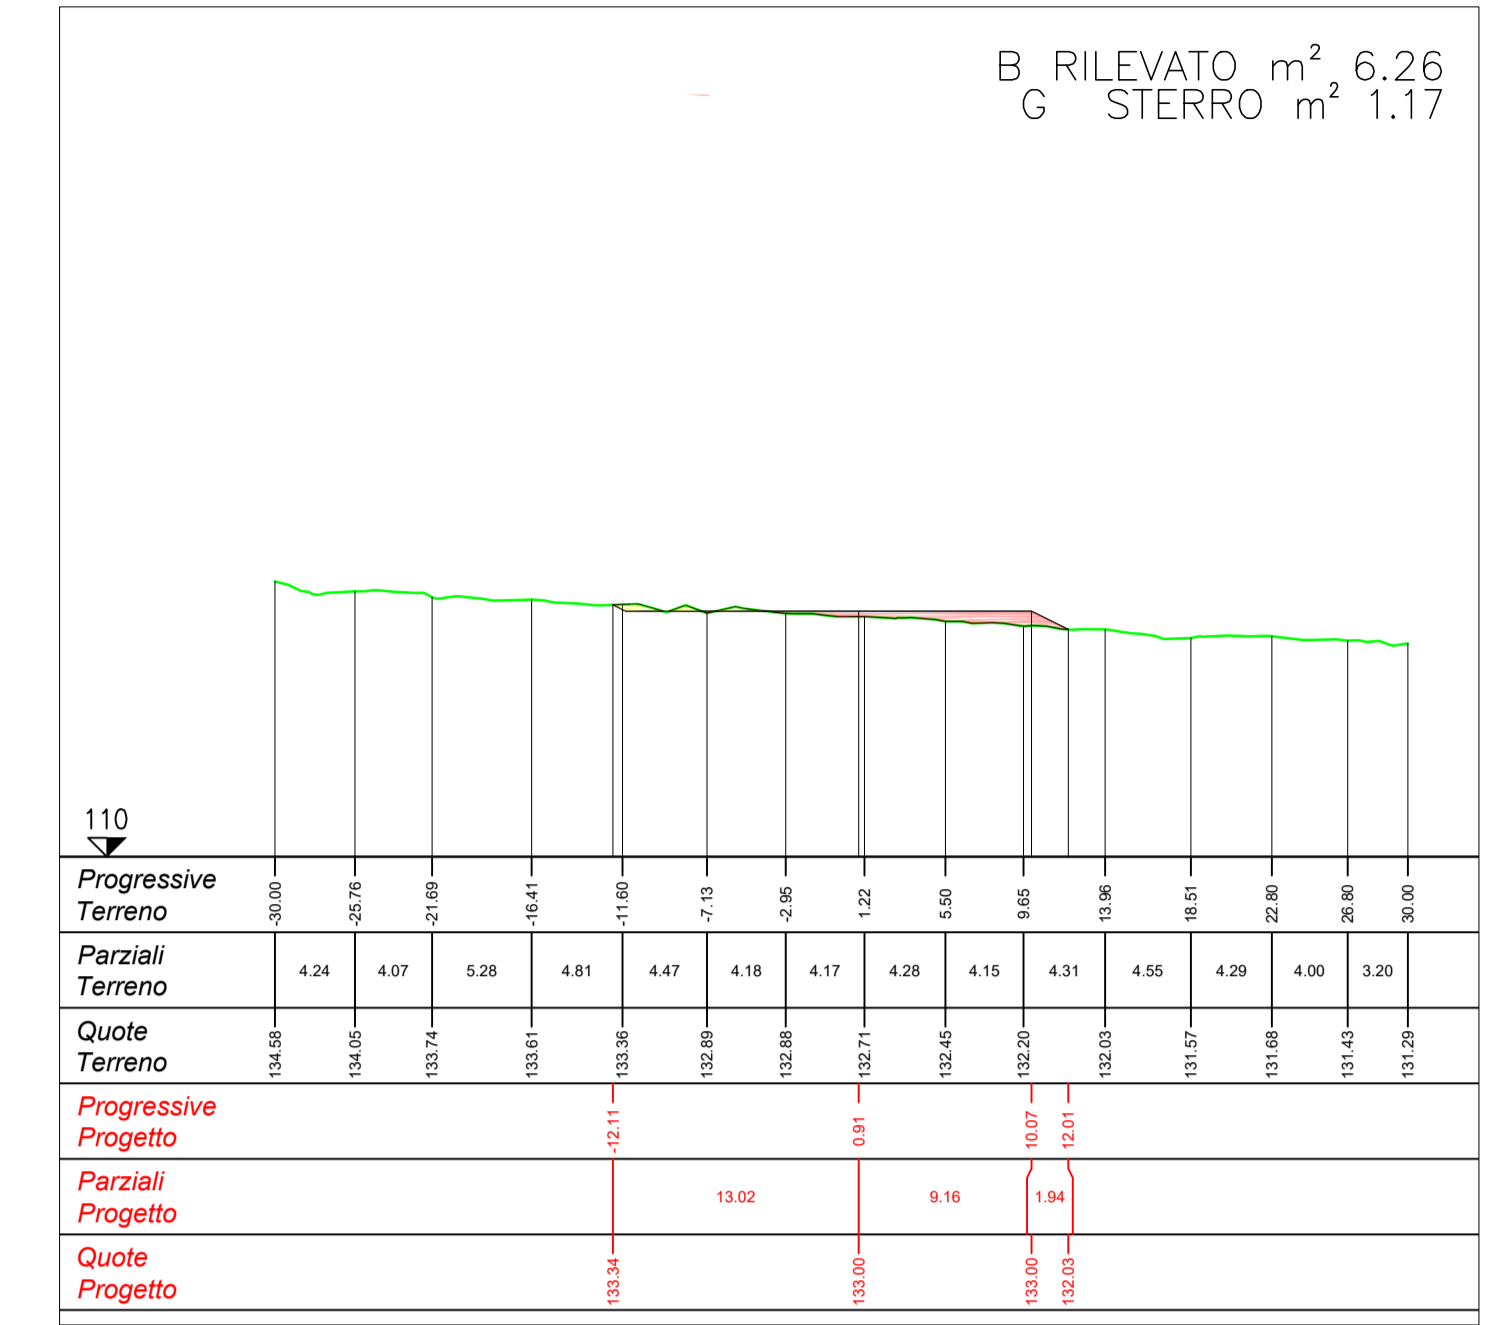


SEZIONE 5 _scala 1:400

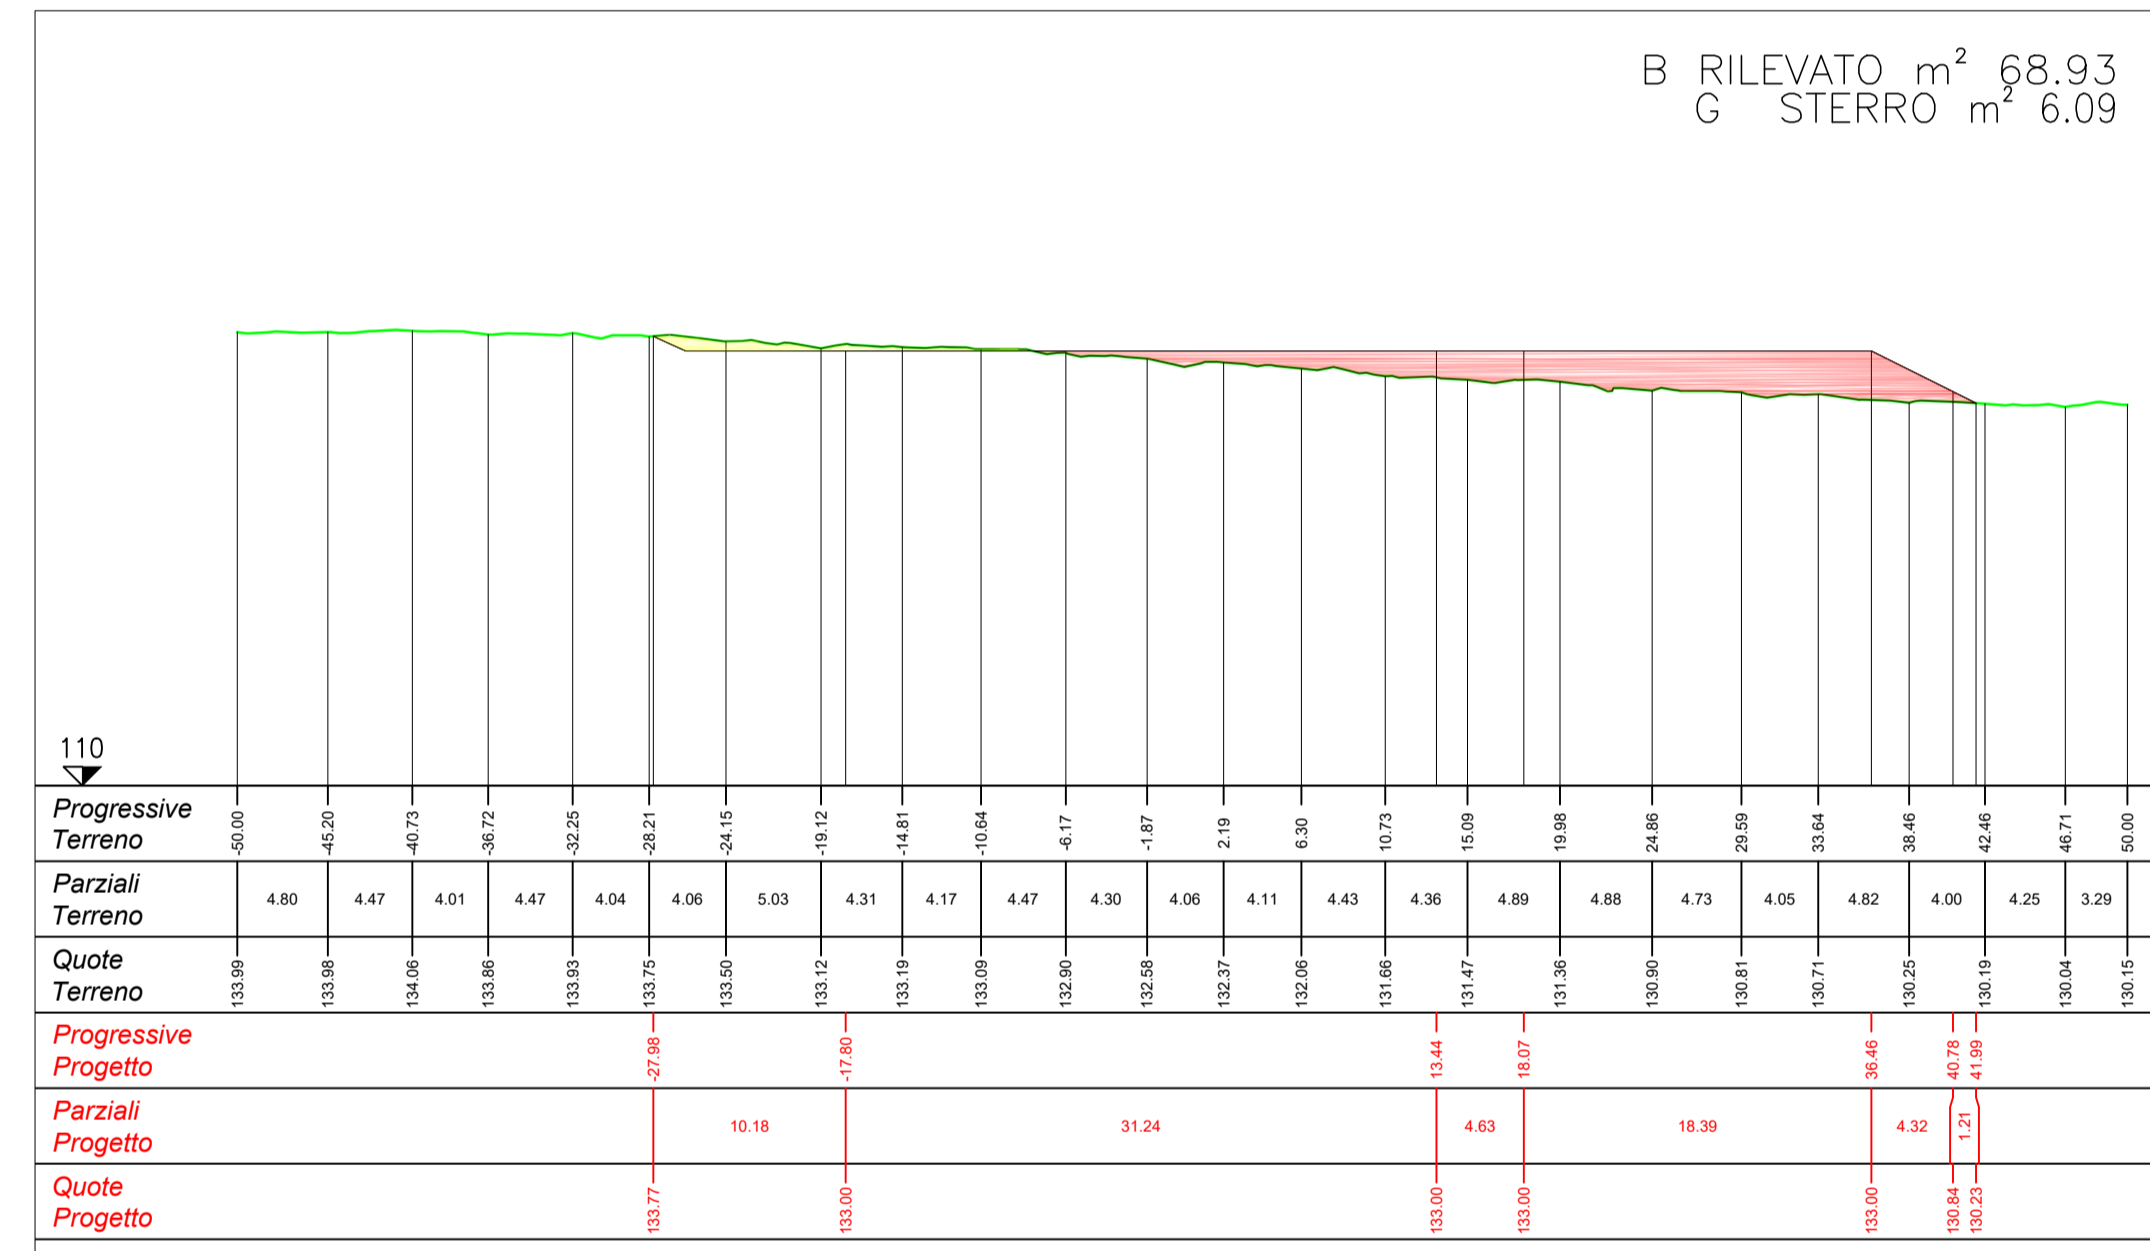

SEZIONE 18 _scala 1:400

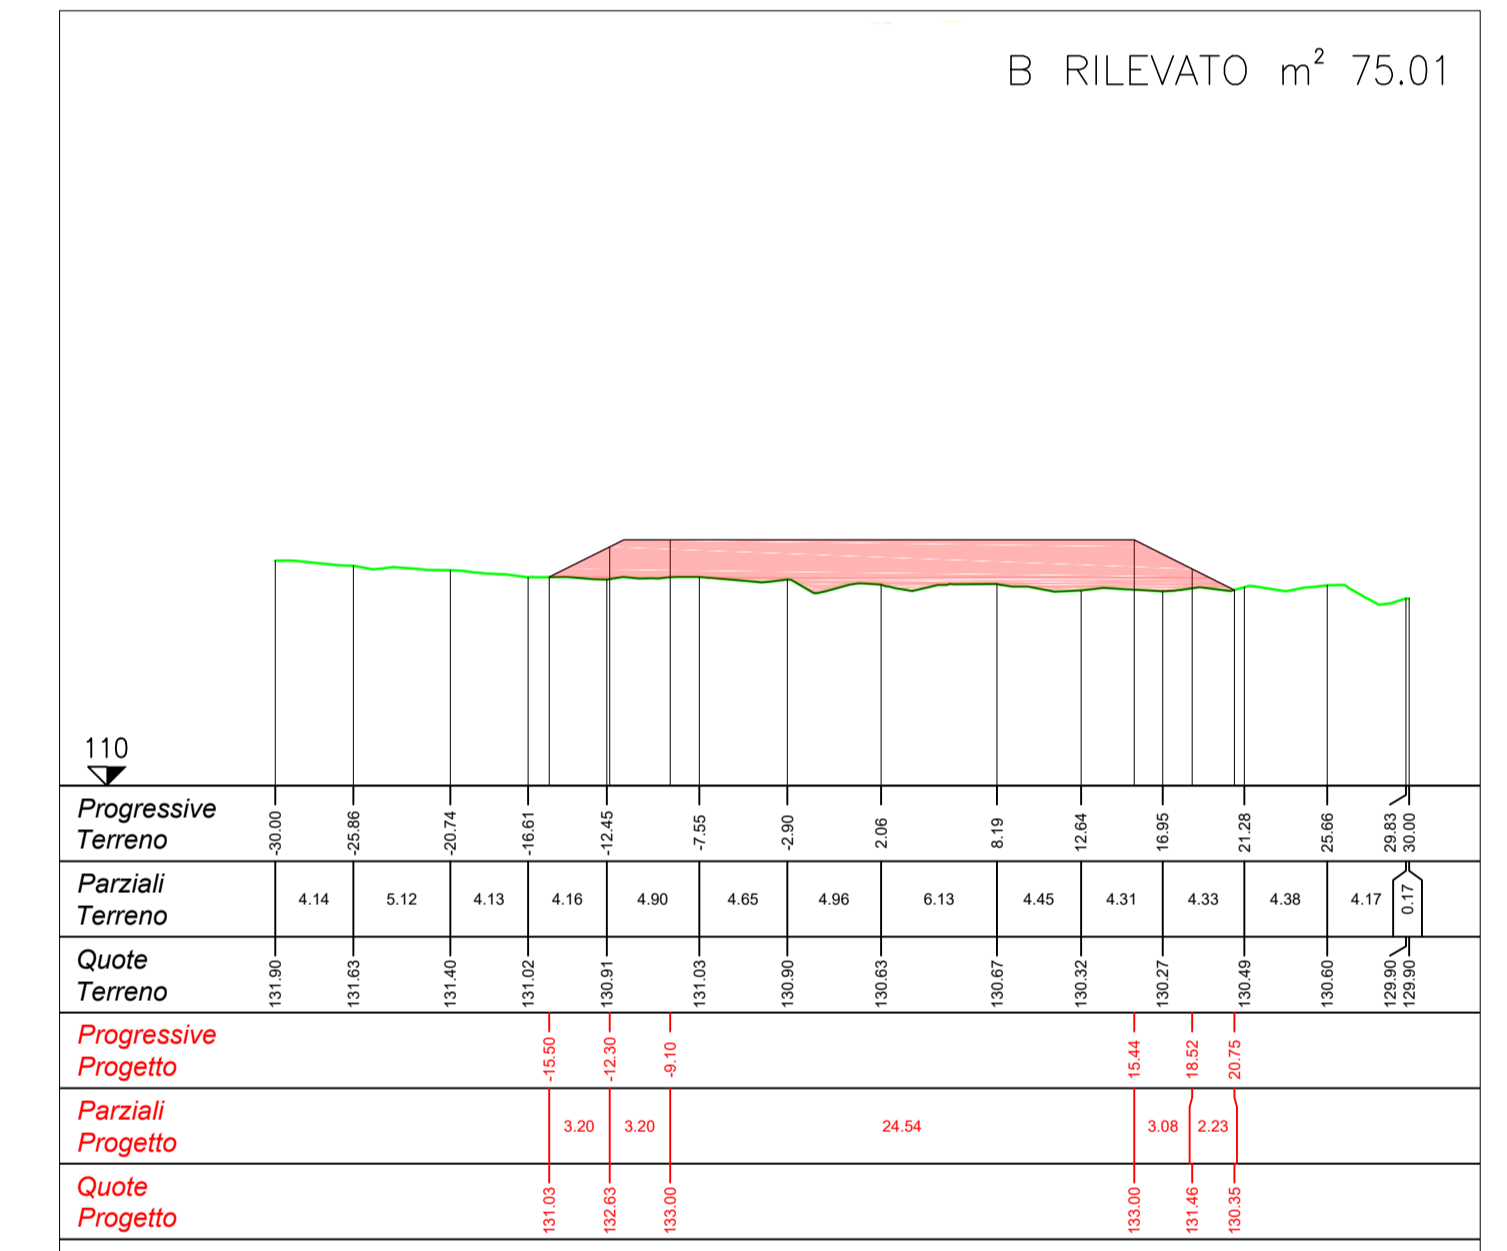

SEZIONE 10 _scala 1:400

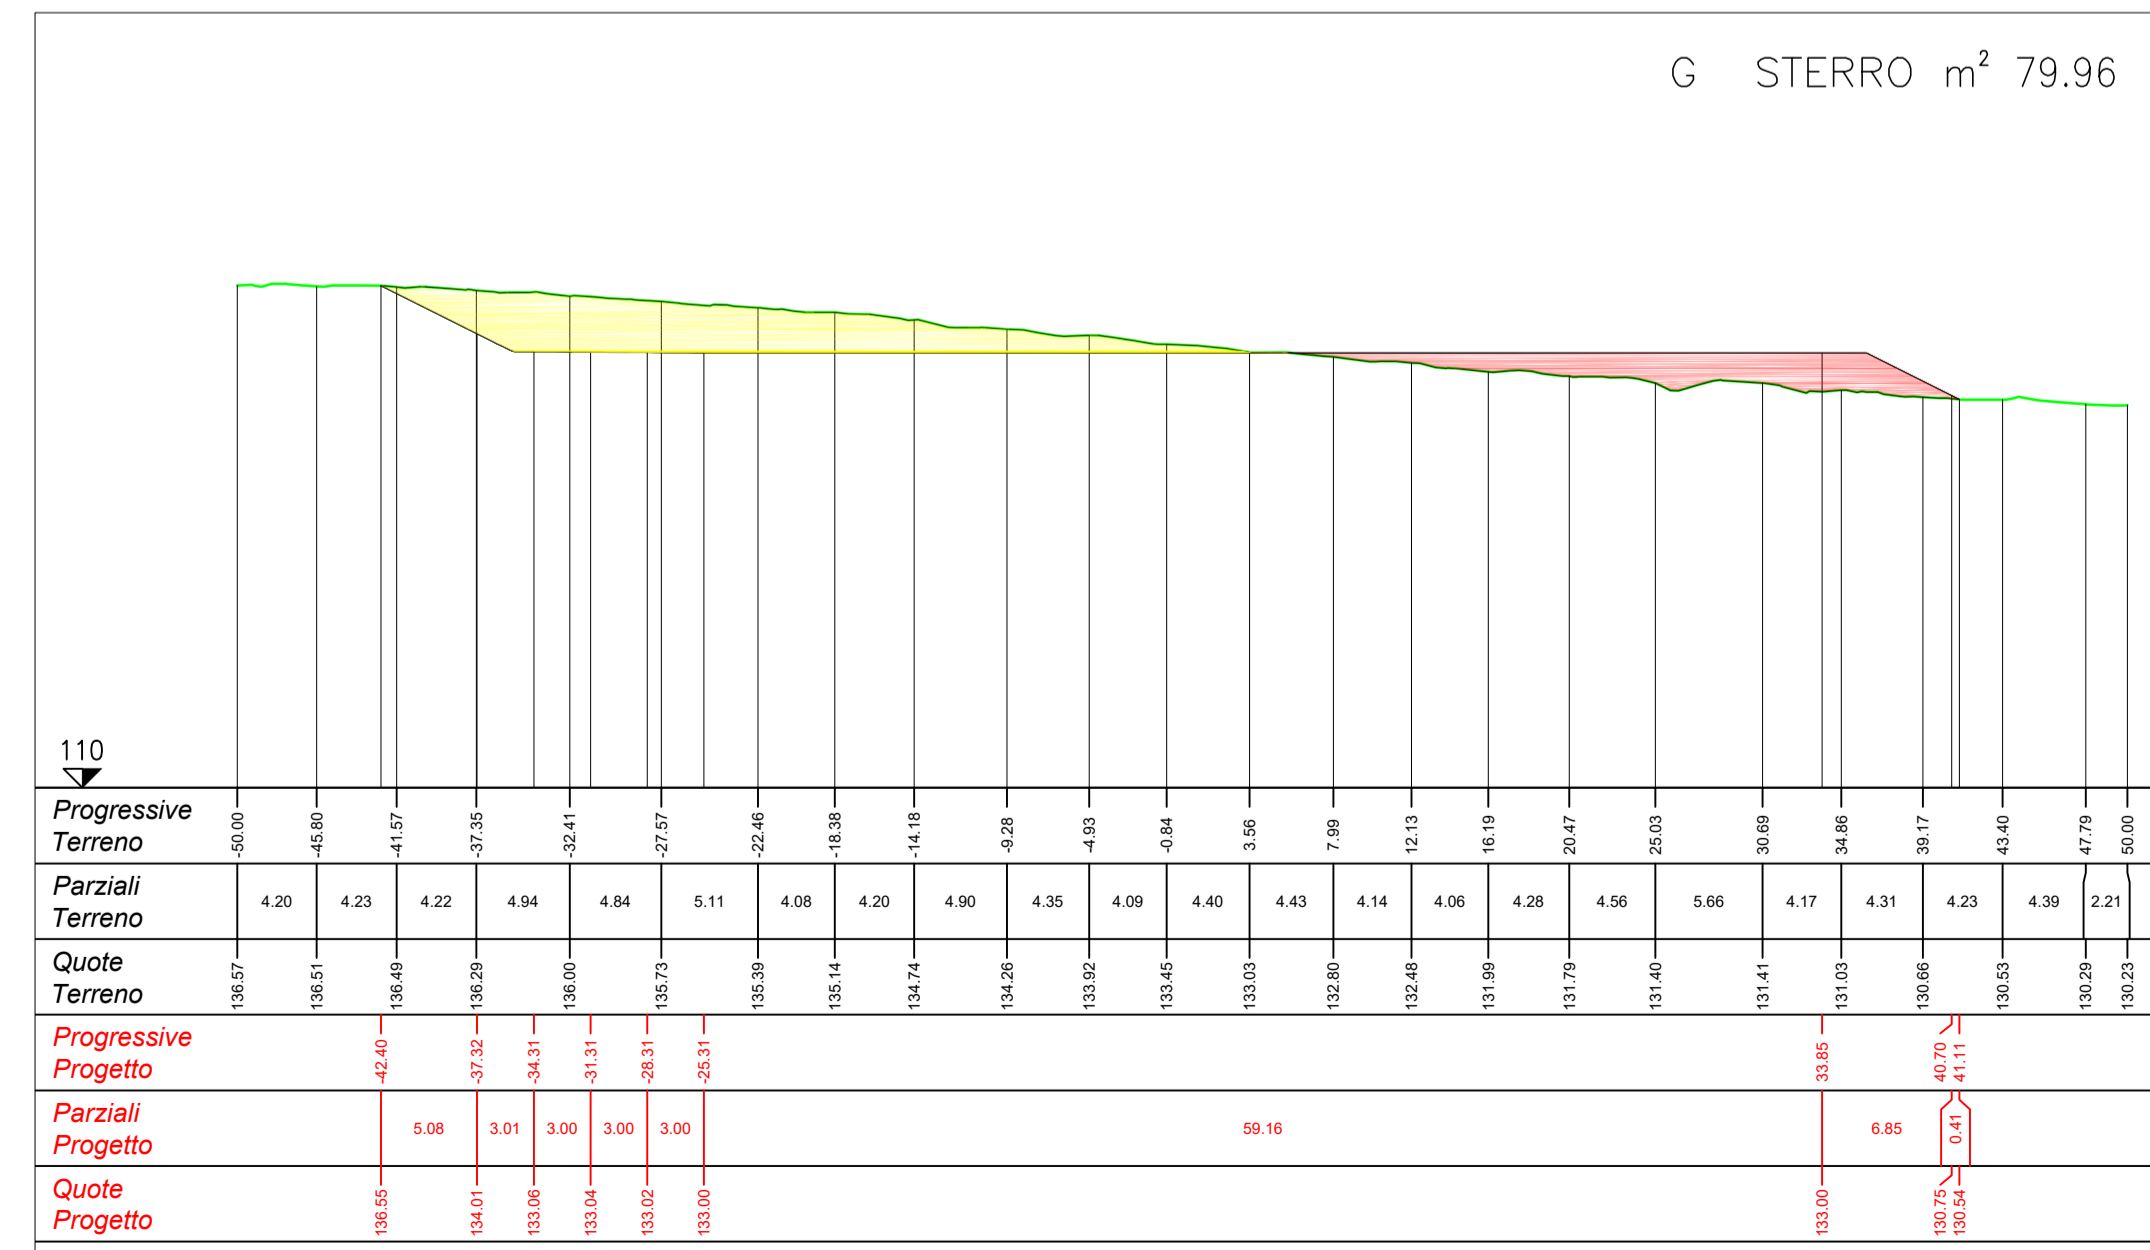

Ing. Francesco Desiderio Lanzetta
Cedre degli Ingegneri
della Provincia di Palermo n. 4488

Progetto di realizzazione di un impianto eolico e opere connesse nei Comuni di Mazara del Vallo (TP), Salemi (TP) e Santa Ninfa (TP), denominato *Anemos*

Elaborato: PIAZZOLA WTG-10
Numero foglio

IDENTIFICAZIONE ELABORATO

Livello progettazione	Codice elaborato	Data	Scala	REV.
Definitivo	ANMPDOT28-00	14/03/23	1:200/400	00

Società: Geremo s.r.l.