


LEGENDA:

	Aereogeneratori		Acquedotto
	Piazzola definitiva		Canale
	Area stoccaggio temporanea		Linea MT
	Viabilità di nuova realizzazione		Linea AT aerea
	Viabilità di parco		Interferenza acquedotto sotterraneo
	Interferenza Ponte		Interferenza Canale
			Interferenza Linea AT
			Interferenza Linea MT

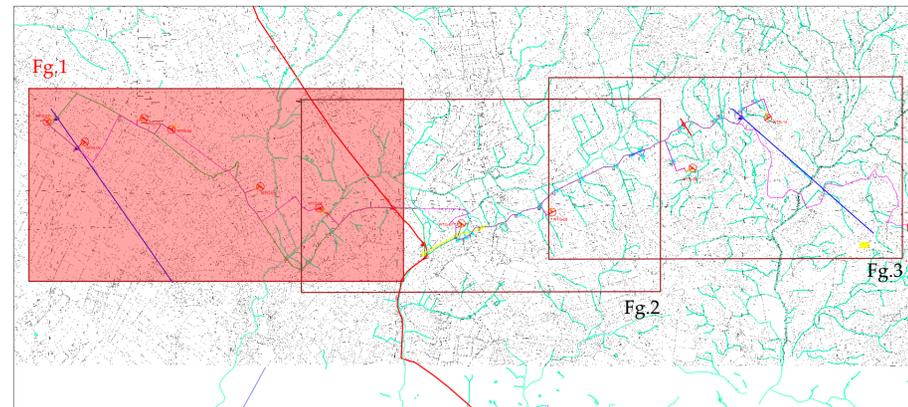

Ing. Francesco Desiderio Lanzalaco
 Ordine degli Ingegneri
 della Provincia di Palermo n. 4488


Progetto di realizzazione di un impianto eolico e opere connesse nei Comuni di Mazara del Vallo (TP), Salemi (TP) e Santa Ninfa (TP), denominato *Anemos*



Elaborato: PLANIMETRIA INTERFERENZE VIABILITA'
 Numero foglio 1/3


IDENTIFICAZIONE ELABORATO				
Livello progettazione	Codice elaborato	Data	Scala	REV.
Definitivo	ANMPDOT30-00	14/03/23	1:10.000	00

Società: Geremo s.r.l.
 Partnered by:

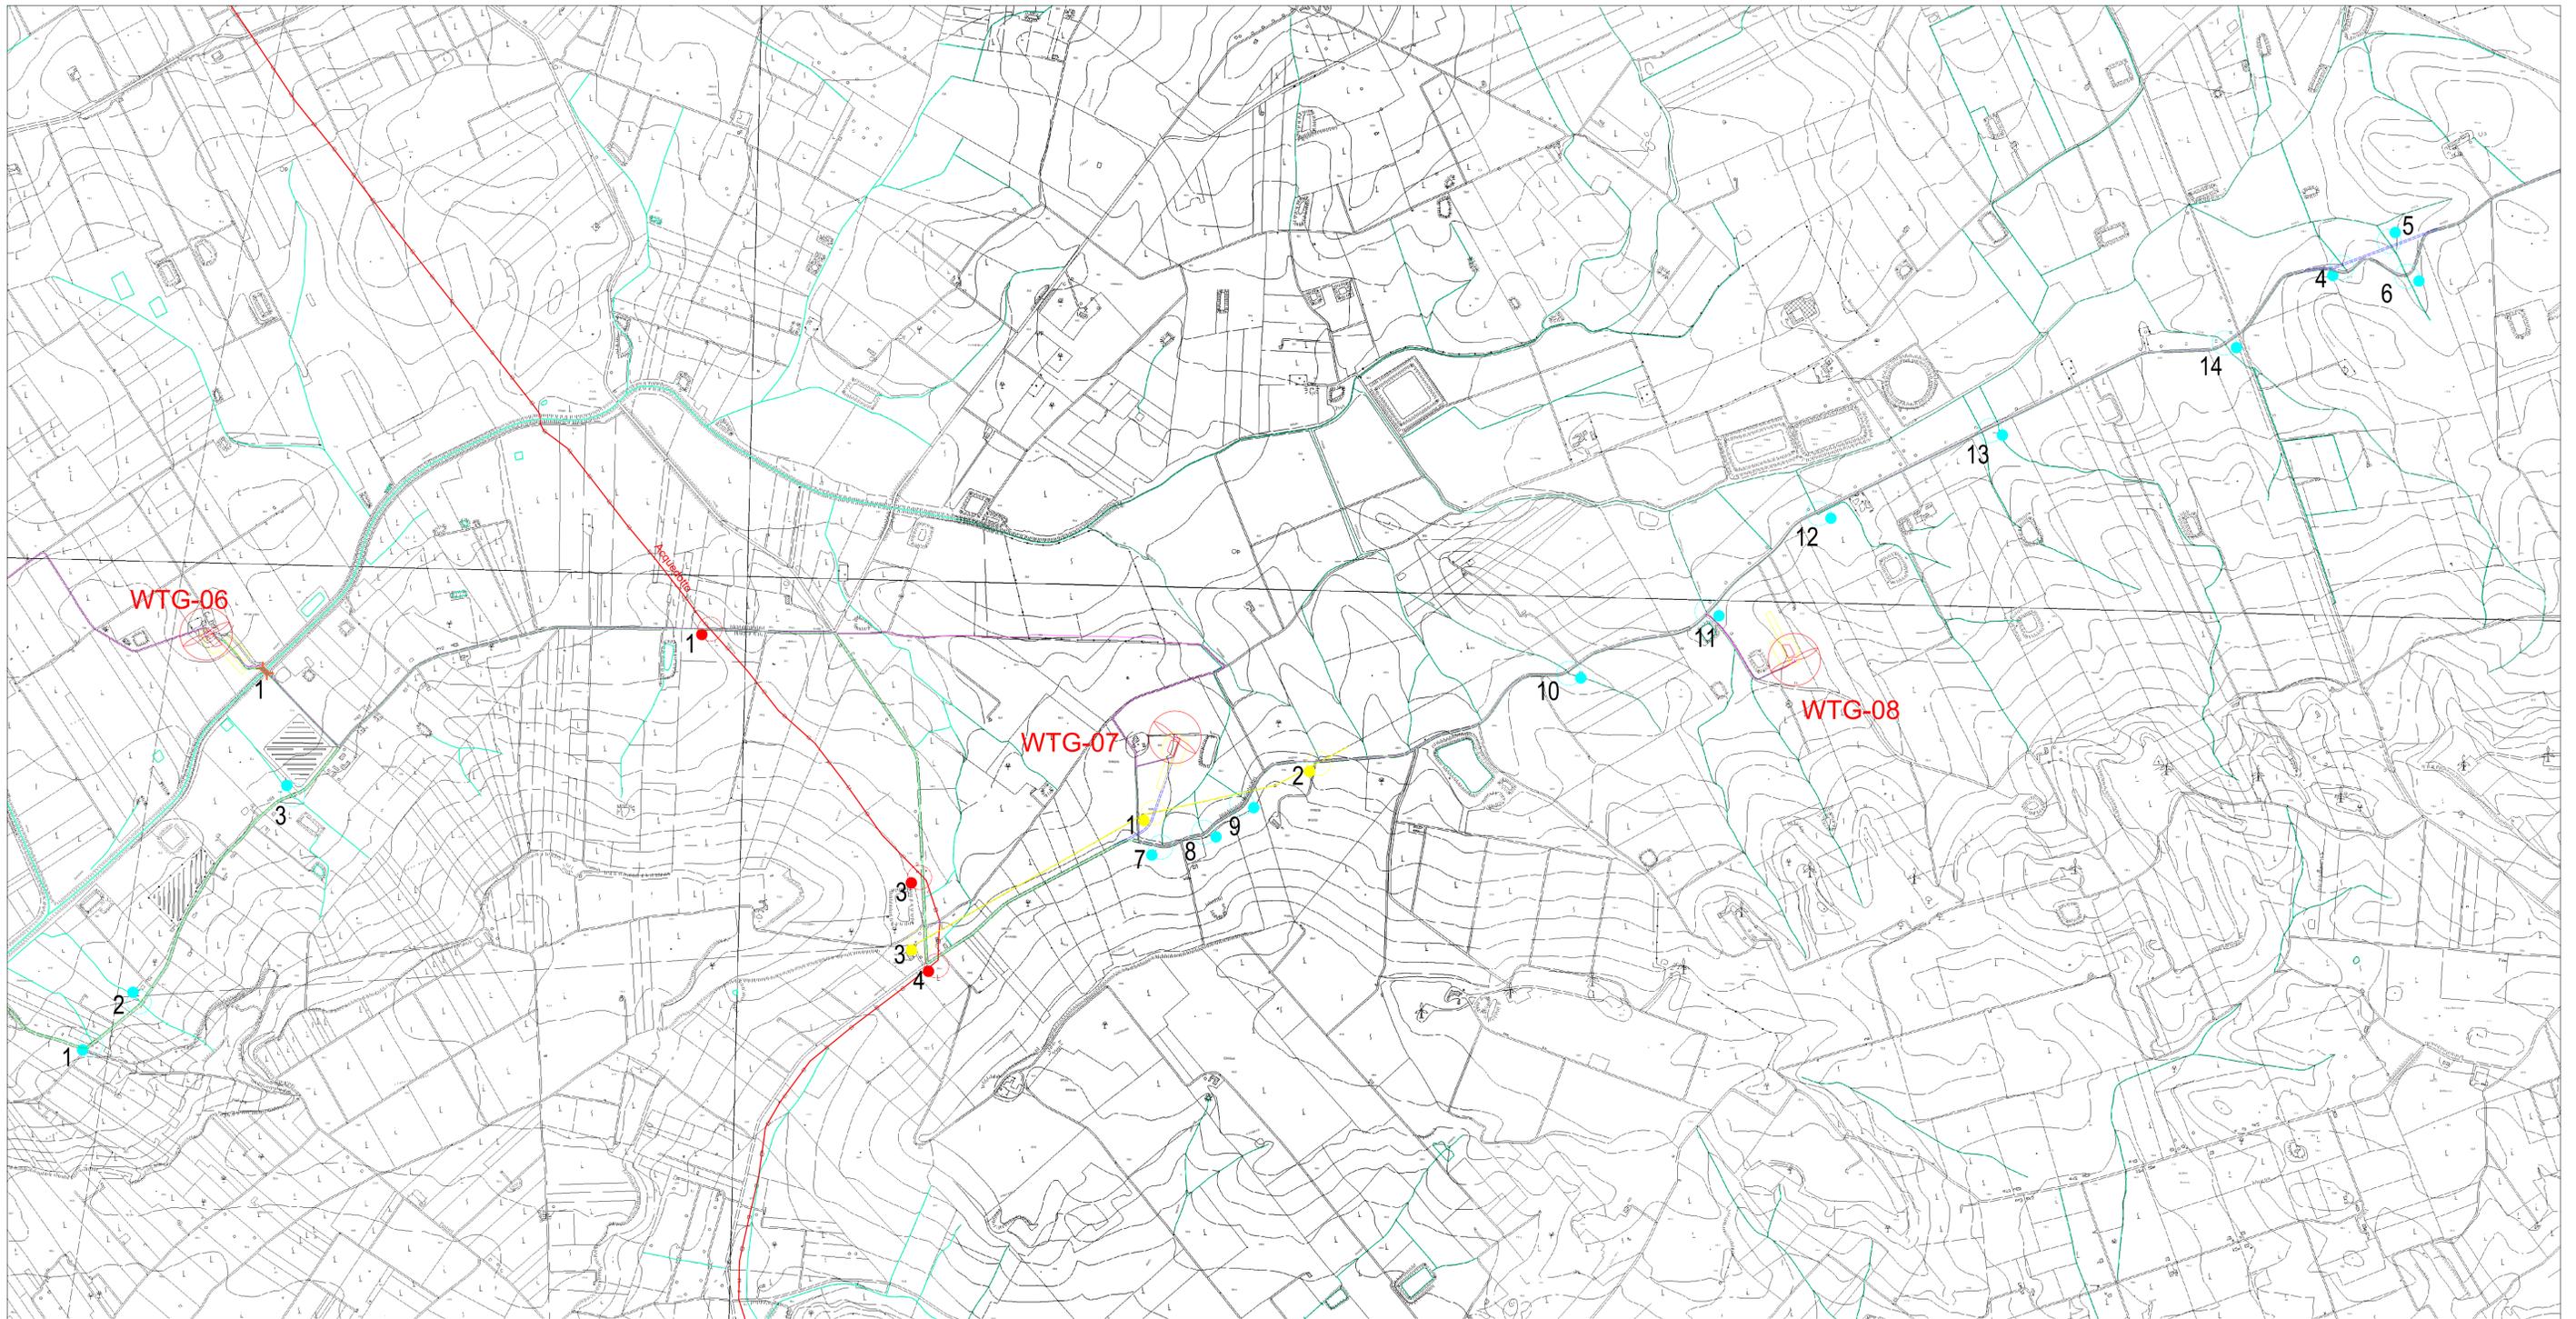

LEGENDA:

	Aereogeneratori		Acquedotto
	Piazzola definitiva		Canale
	Area stoccaggio temporanea		Linea MT
	Viabilità di nuova realizzazione		Linea AT aerea
	Viabilità di parco		Interferenza acquedotto sotterraneo
	Interferenza Ponte		Interferenza Canale
			Interferenza Linea AT
			Interferenza Linea MT

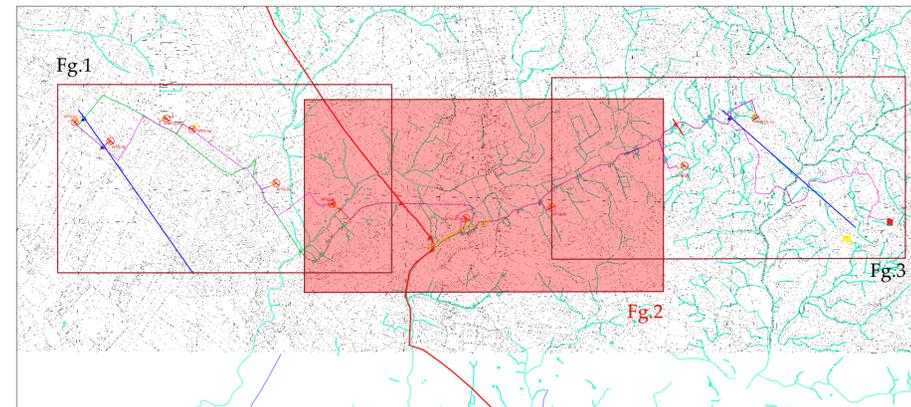


Progetto di realizzazione di un impianto eolico e opere connesse nei Comuni di Mazara del Vallo (TP), Salemi (TP) e Santa Ninfa (TP), denominato *Anemos*

Elaborato: PLANIMETRIA INTERFERENZE VIABILITA' Numero foglio 2/3

IDENTIFICAZIONE ELABORATO				
Livello progettazione	Codice elaborato	Data	Scala	REV.
Definitivo	ANMPDOT30-00	14/03/23	1:10.000	00


Società: Geremo s.r.l.

Partnered by:

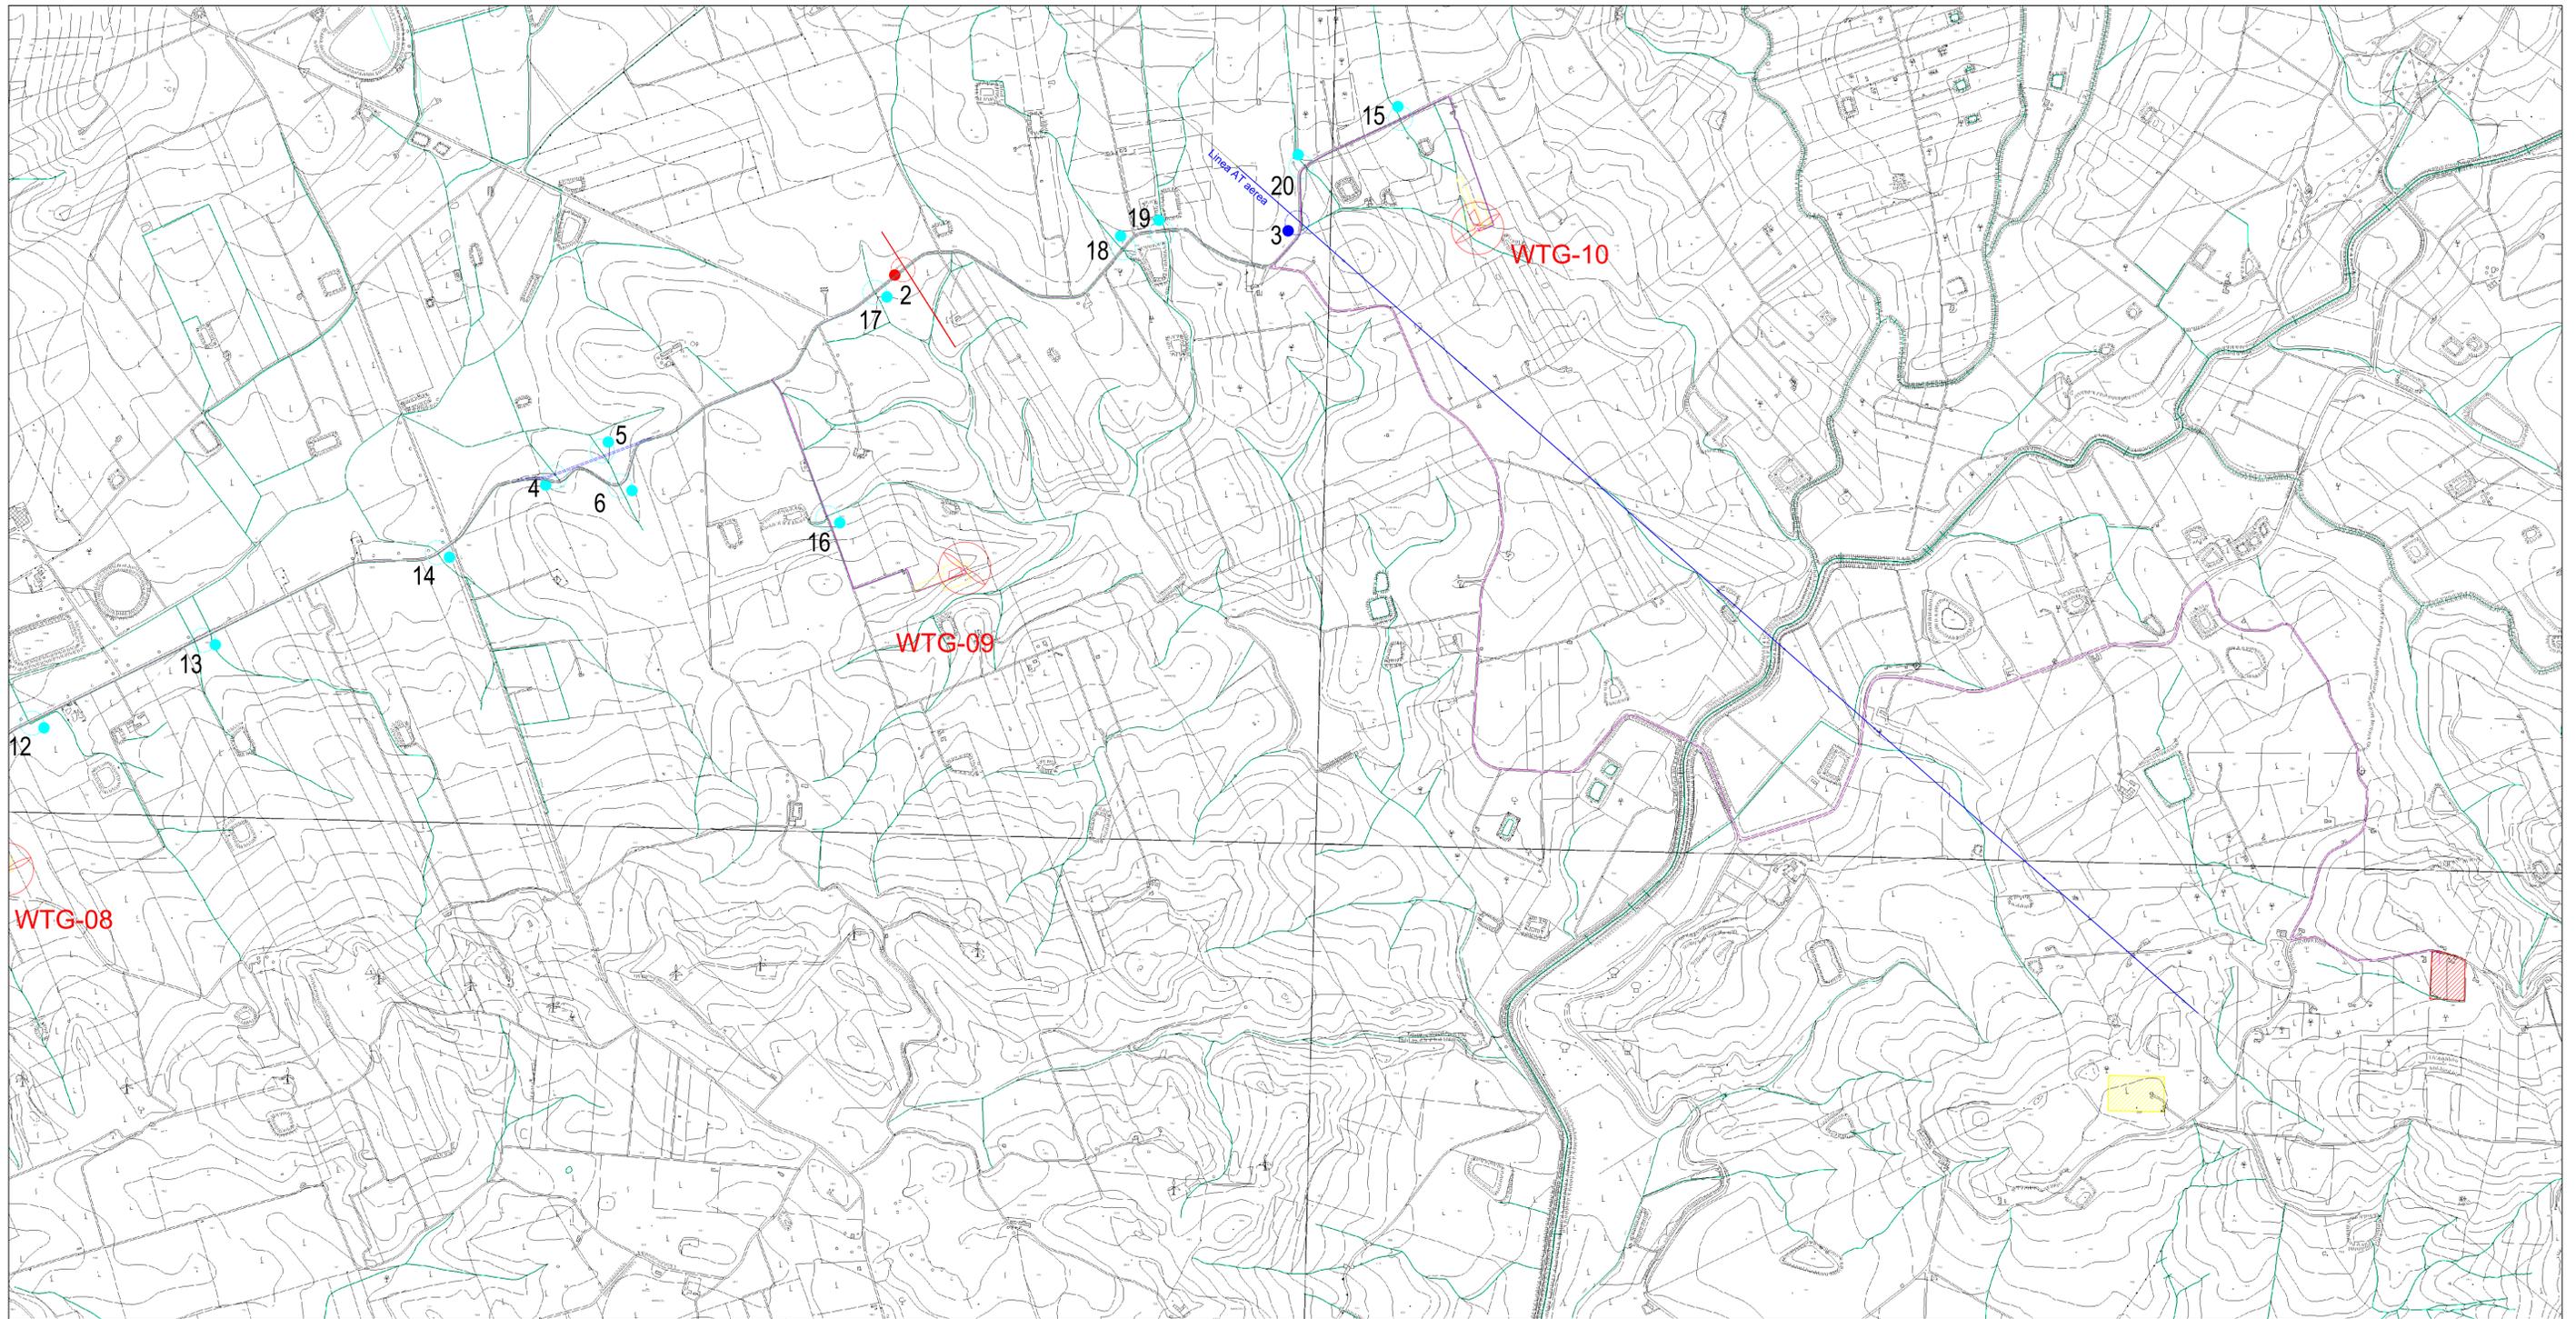

LEGENDA:

	Aereogeneratori		Acquedotto
	Piazzola definitiva		Canale
	Area stoccaggio temporanea		Linea MT
	Viabilità di nuova realizzazione		Linea AT aerea
	Viabilità di parco		Interferenza acquedotto sotterraneo
	Interferenza Ponte		Interferenza Canale
			Interferenza Linea AT
			Interferenza Linea MT

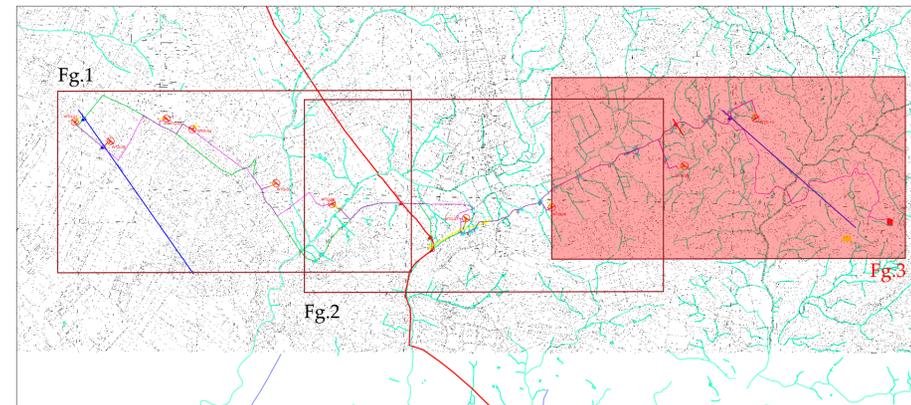

Progetto di realizzazione di un impianto eolico e opere connesse nei Comuni di Mazara del Vallo (TP), Salemi (TP) e Santa Ninfa (TP), denominato *Anemos*

Elaborato: PLANIMETRIA INTERFERENZE VIABILITA'		Numero foglio 3/3		
IDENTIFICAZIONE ELABORATO				
Livello progettazione	Codice elaborato	Data	Scala	REV.
Definitivo	ANMPDOT30-00	14/03/23	1:10.000	00

Società: Geremo s.r.l.