CAVI MT - POSA SU TERRENO - SCALA 1:10

Sezione tipo 50 cm "n.1 terna di cavi MT"

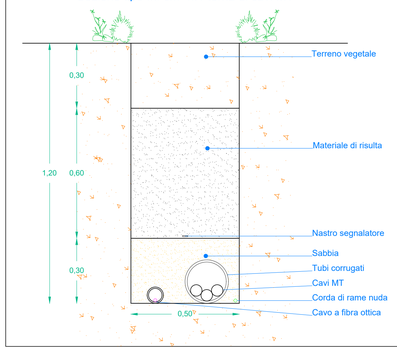

Sezione tipo 90 cm "n.2 terne di cavi MT"

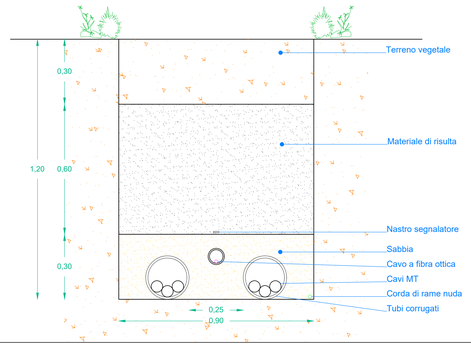

Sezione tipo 135 cm "n.3 terne di cavi MT"

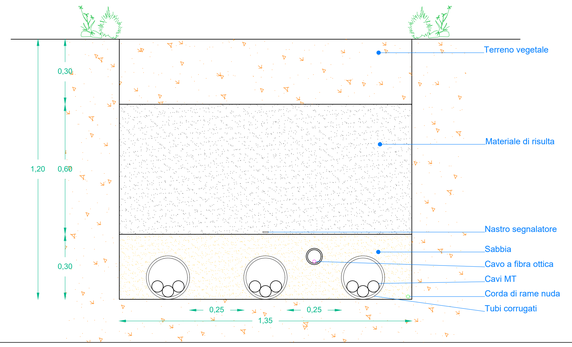

Sezione tipo 180 cm "n.4 terne di cavi MT"

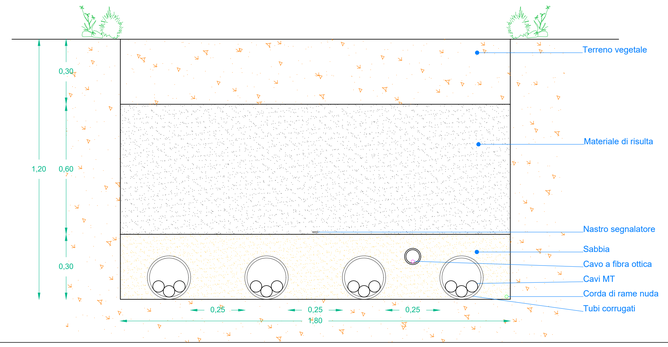

CAVI MT - POSA SU TERRENO LATO STRADA CON SEDE STRADALE - SCALA 1:10

Sezione tipo 50 cm "n.1 terna di cavi MT"

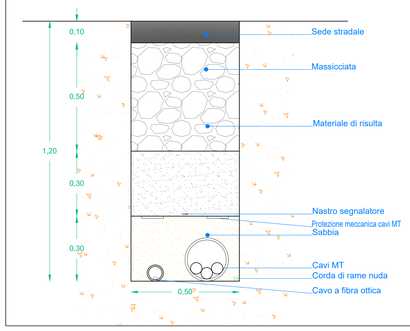

Sezione tipo 90 cm "n.2 terne di cavi MT"

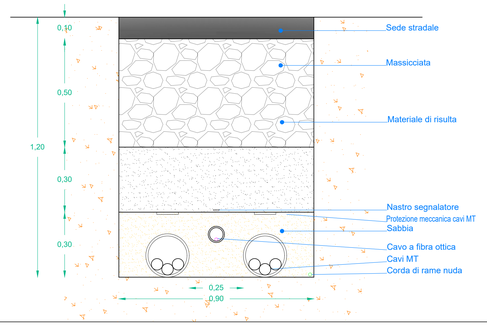

Sezione tipo 135 cm "n.3 terne di cavi MT"

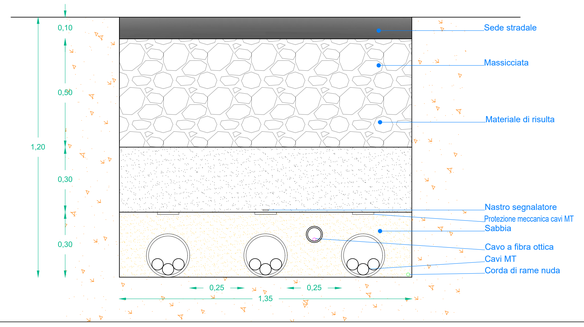

Sezione tipo 180 cm "n.4 terne di cavi MT"

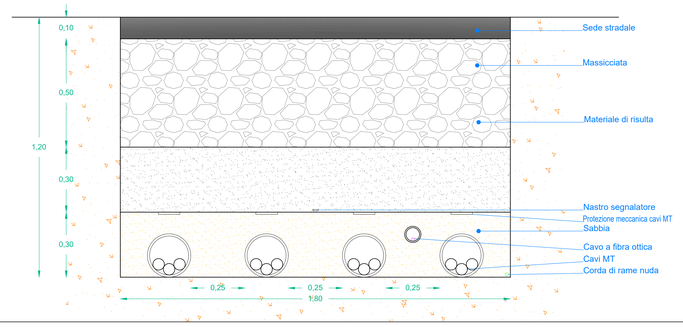

Ing. Francesco Desiderio Lanzalaco
Ordine degli Ingegneri
della Provincia di Palermo n. 4488

Firmato digitalmente da: Francesco Desiderio Lanzalaco
Data: 05/04/2023 18:36:39

Progetto di realizzazione di un impianto eolico e opere connesse nei Comuni di Mazara del Vallo (TP), Salemi (TP) e Santa Ninfa (TP), denominato *Anemos*

Elaborato:
SEZIONE TIPO CAVIDOTTO MT

Numero foglio

IDENTIFICAZIONE ELABORATO

Livello progettazione	Codice elaborato	Data	Scala	REV.
Definitivo	ANMPD0T33-00	14/03/23	1:10	00

Società: Geremo s.r.l.

Firmato digitalmente da:
GIUSEPPE MASTROPIERI
Data: 04/04/2023 11:23:50

SeaWindPower GreenGo

Partnered by: rea