


### STAZIONE UTENTE 30/220 kV

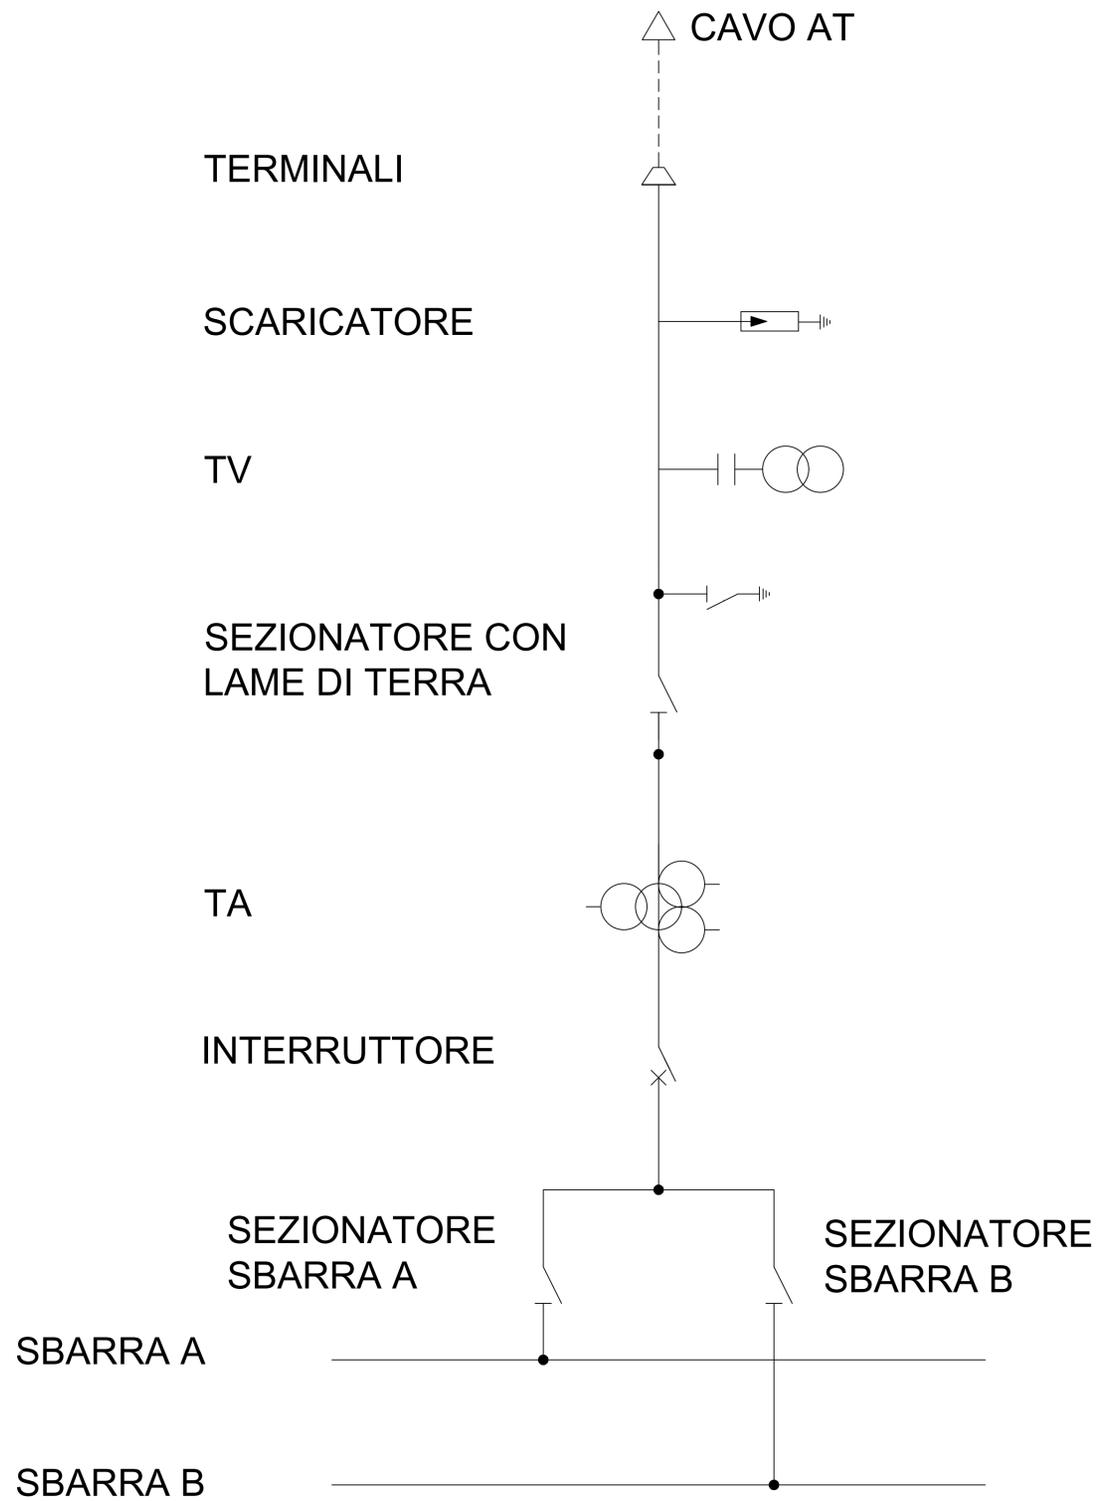

Ing. Francesco Desiderio Lanzalaco  
Ordine degli Ingegneri  
della Provincia di Palermo n. 4488

Progetto di realizzazione di un impianto eolico e opere connesse nei Comuni di Mazara del Vallo (TP), Salemi (TP) e Santa Ninfa (TP), denominato *Anemos*



Elaborato:  
SCHEMA ELETTRICO UNIFILARE RETE

Numero foglio

IDENTIFICAZIONE ELABORATO

Livello progettazione	Codice elaborato	Data	Scala	REV.
Definitivo	ANMPDOT34-00	14/03/23	-	00

Società: Geremo s.r.l.

**SeaWindPower**



Partnered by:

