




PLANIMETRIA CABINA - scala 1: 50

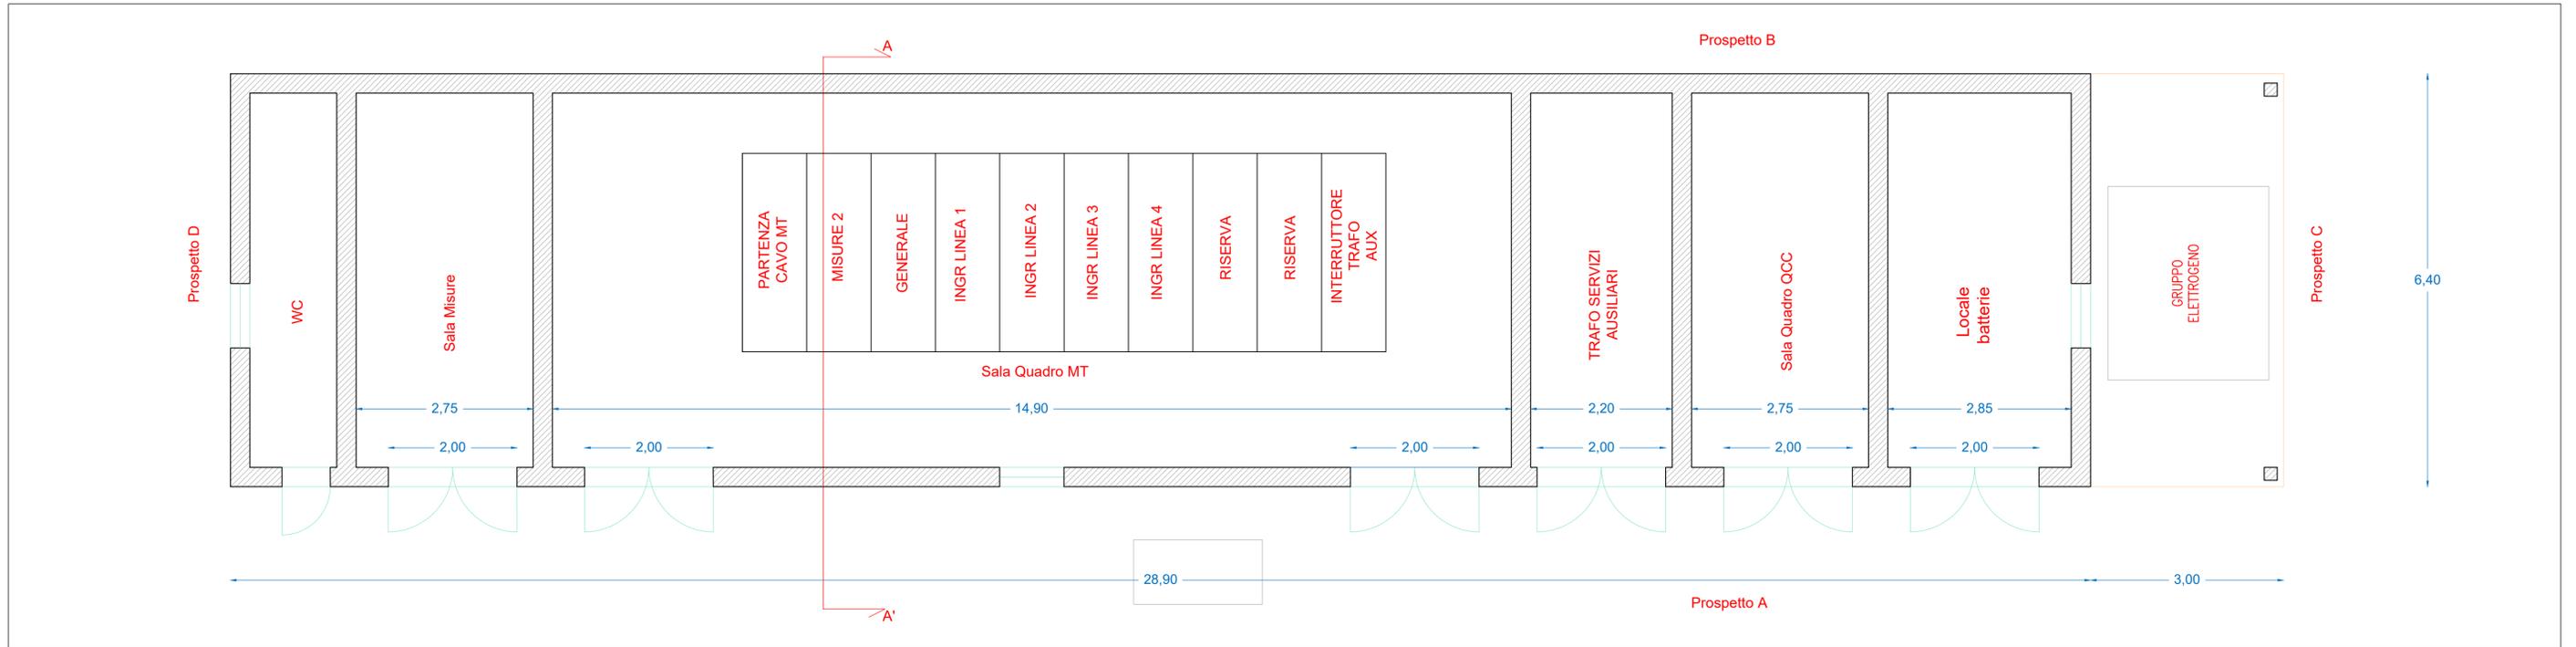


SEZIONE AA' - scala 1: 50

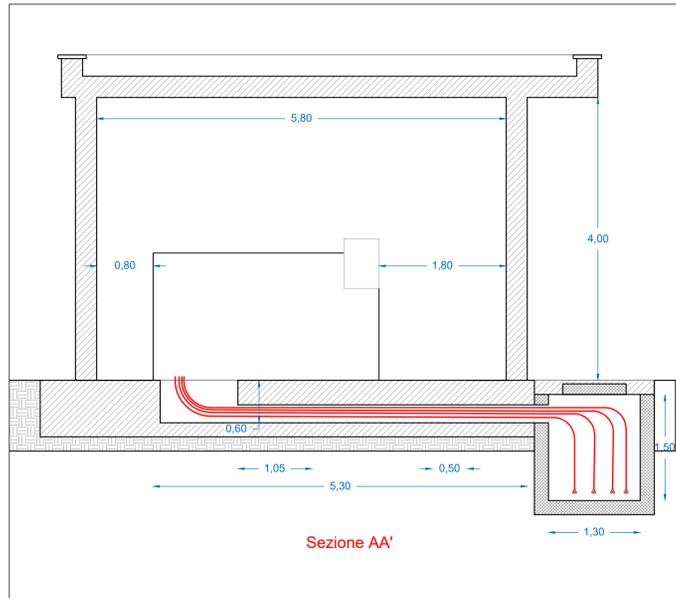

PROSPETTO A' - scala 1: 100

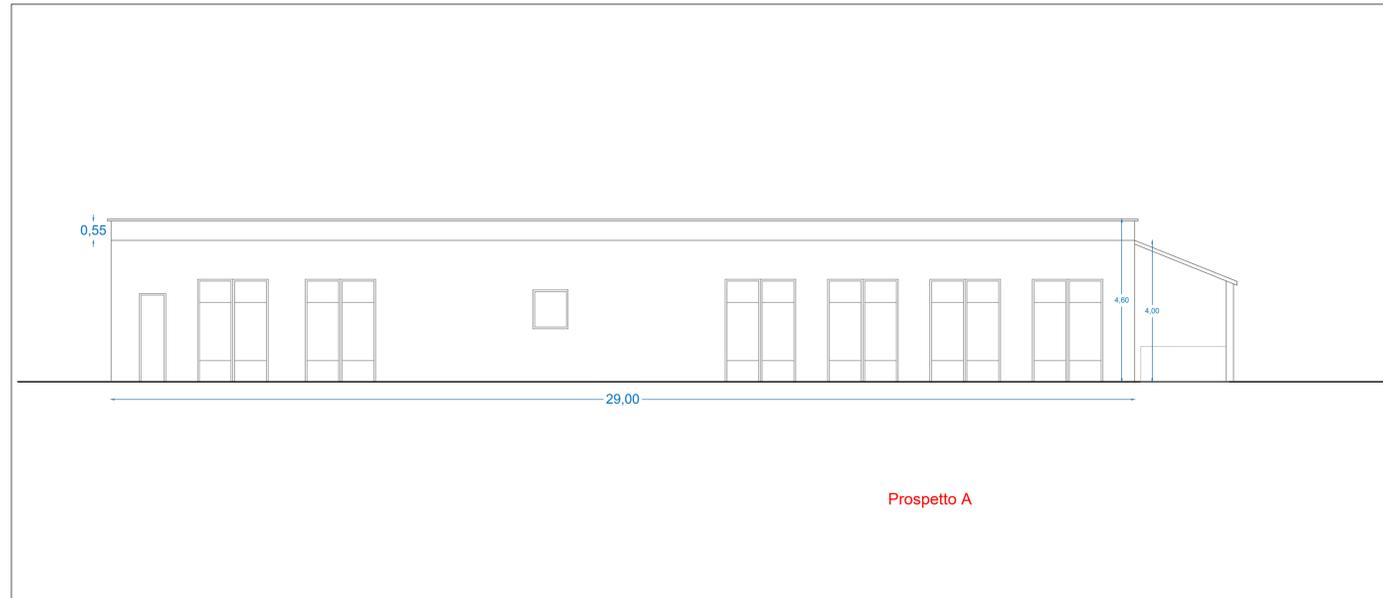

PROSPETTO B, PROSPETTO C, PROSPETTO D - scala 1: 100

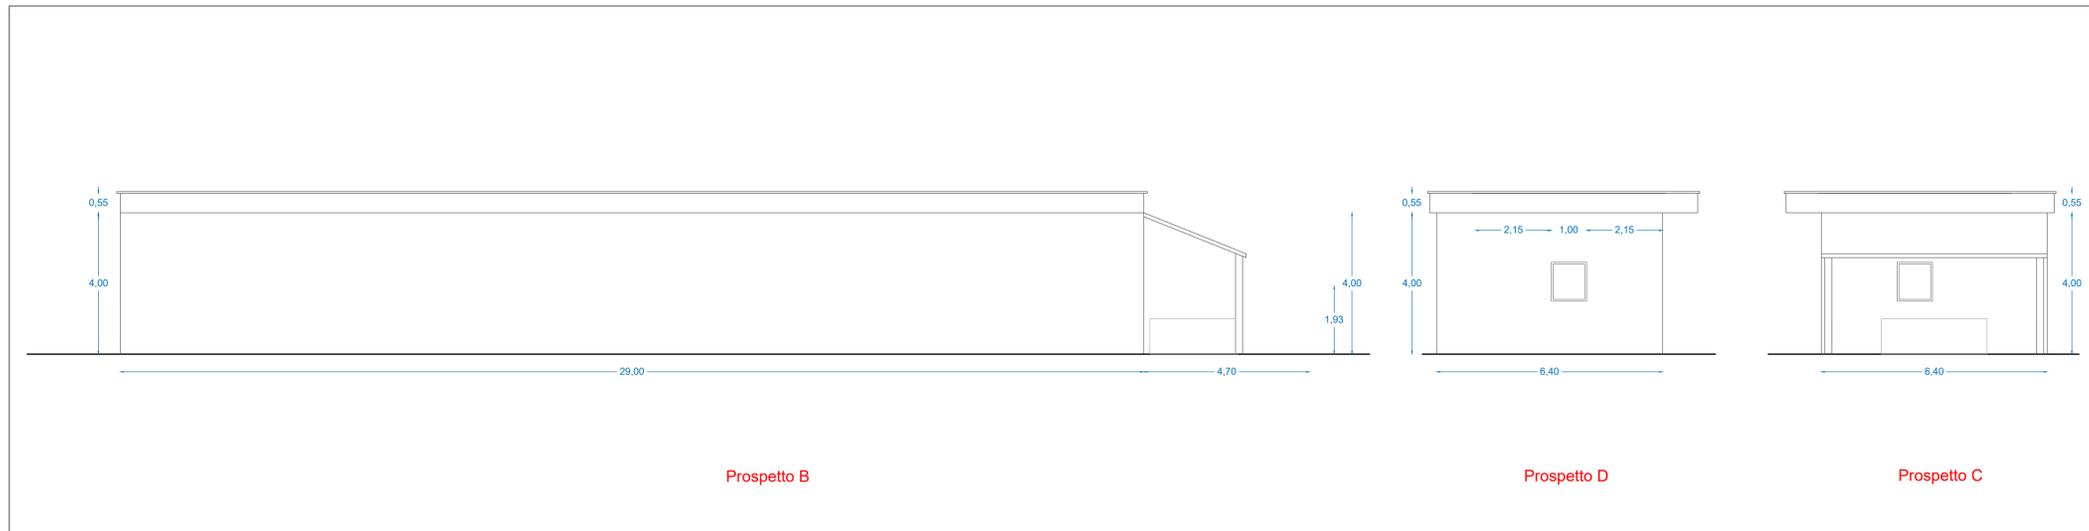

Ing. Francesco Desiderio Lanzalaco
Ordine degli ingegneri
della Provincia di Palermo n. 4488

Progetto di realizzazione di un impianto eolico e opere connesse nei Comuni di Mazara del Vallo (TP), Salemi (TP) e Santa Ninfa (TP), denominato *Anemos*



Elaborato: PLANIMETRIA, VISTE E SEZIONI EDIFICIO TECNOLOGICO STAZIONE 30 / 200 kV		Numero foglio		
IDENTIFICAZIONE ELABORATO				
Livello progettazione	Codice elaborato	Data	Scala	REV.
Definitivo	ANMPDOT35-00	14/03/23	1:50/1:100	00

Società: Geremo s.r.l.
 Partnered by: