


SC	Scaricatore con contascariche
TV	Trasformatore di tensione
TA	Trasformatore di corrente
INT	Interruttore tripolare
SEZ	Sezionatore
TR	Terminali AT
SBARRA	Sbarre esistenti

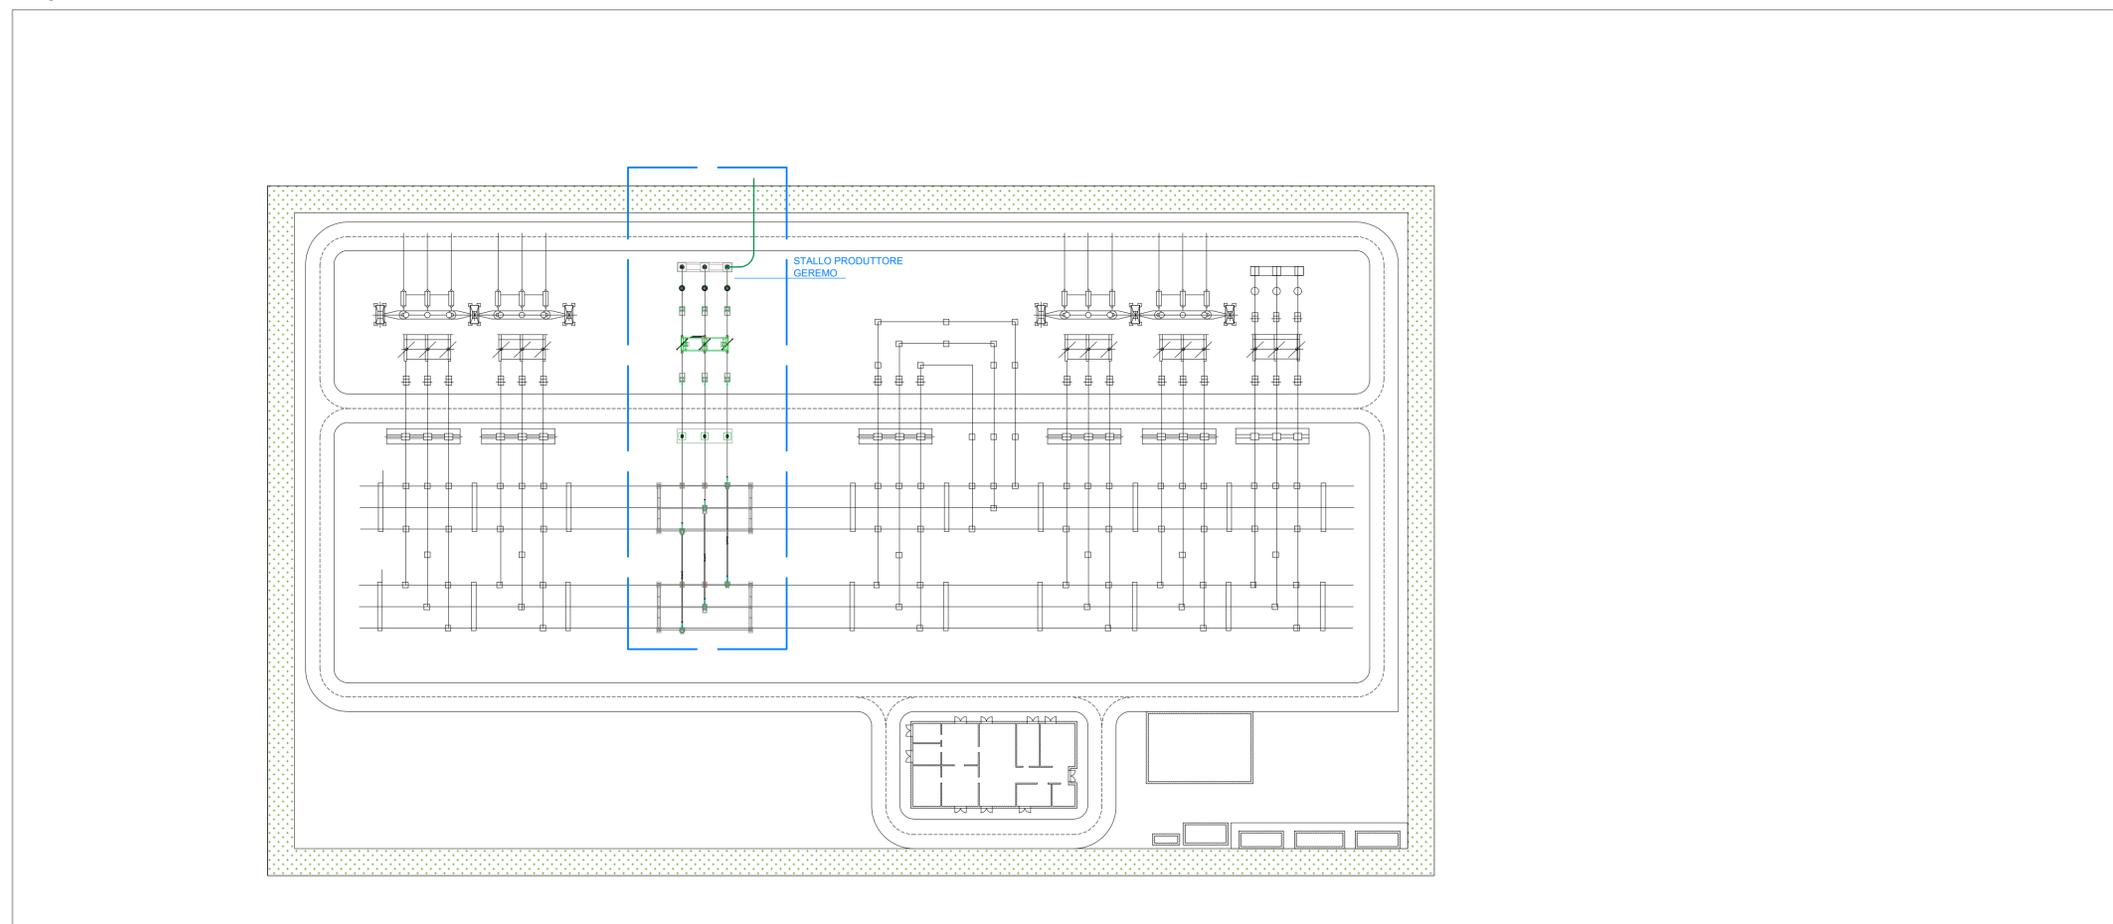

Ing. Francesco Desiderio Lanzalaco
 Ordine degli Ingegneri
 della Provincia di Palermo n. 4488

Progetto di realizzazione di un impianto eolico e opere connesse nei Comuni di Mazara del Vallo (TP), Salemi (TP) e Santa Ninfa (TP), denominato *Anemos*



Elaborato: PLANIMETRIA ELETTROMECCANICA SE RTN CON STALLO PRODUTTORE		Numero foglio		
IDENTIFICAZIONE ELABORATO				
Livello progettazione	Codice elaborato	Data	Scala	REV.
Definitivo	ANMPD0T36-00	14/03/23	1:100/500	00
Società: Geremo s.r.l.				
				Partnered by: